
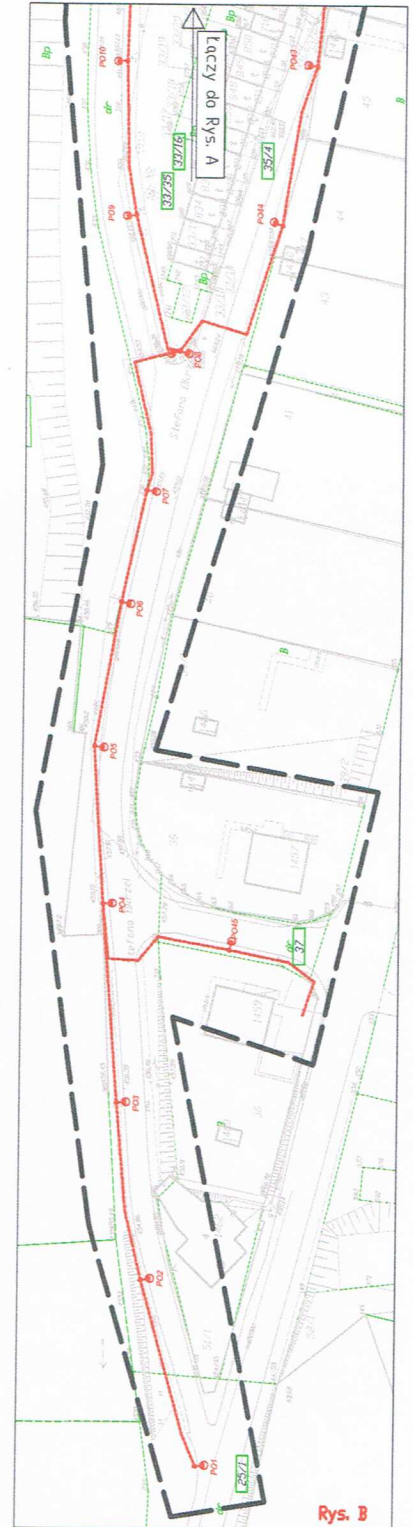


OSWIADCZENIE

Jako właściciel (użytkownik) działki nr 33/11, 33/34, 33/35, 729/2, 732/14, 731, o nr KW SW1W/00028181/3, SW1W/00031807/2, SW1W/00031809/6, SW1W/00028180/6, SW1W/00059045/4, SW1W/00084809/2 wyrażam zgodę na wykonanie prac związanych z budową sieci oświetlenia drogowego (umieszczenie kabli i latarni oświetlenia drogowego) oraz udostępnieniem na czas budowy mojej nieruchomości w celu wykonania przedmiotowych prac zgodnie z przekazanym mi planem na rzecz: Zarządu Dróg Komunikacji i Utrzymania Miasta w Wałbrzychu, ul. Jana Matejki 1, 58-300 Wałbrzych

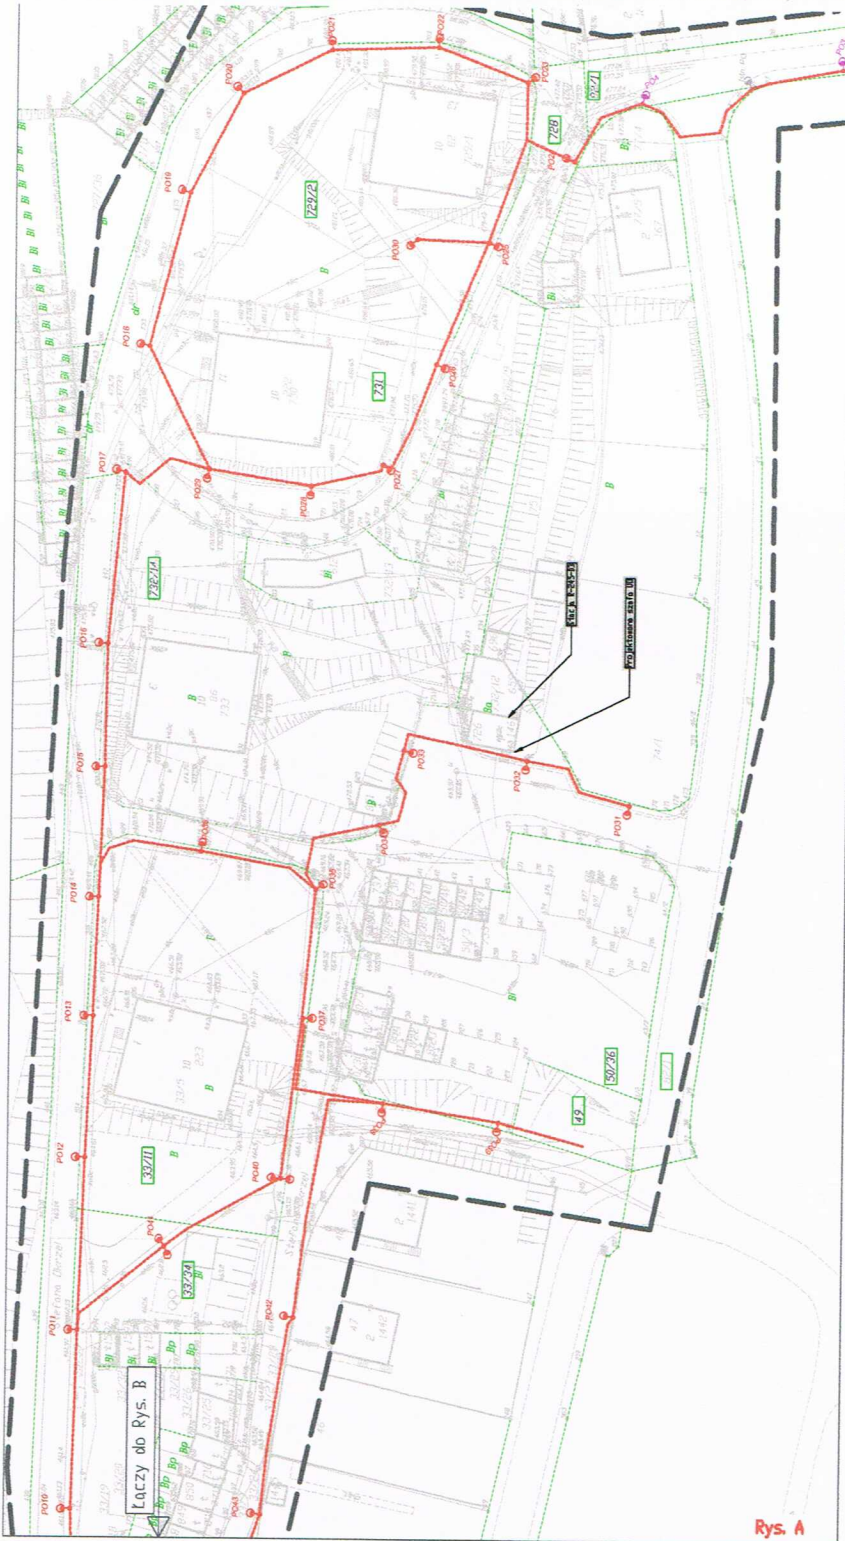

Jeden egzemplarz mapy z naniesioną trasą linii kablowej oświetlenia drogowego wraz z lokalizacją słupów oświetlenia drogowego otrzymałem.
Pod warunkiem *zwiększenie rozpoznania i zakończenia robót, teren doprowadzić do stanu pierwotnego*

Niniejsze oświadczenie stanowi dowód stwierdzający prawo do dysponowania nieruchomością na cele budowlane w rozumieniu przepisu art. 33 ust. 2 pkt. 2 ustawy z dnia 07.07.1994r. Prawo Budowlane (tekst jednolity na podstawie Dz. U. 2010 nr 243, poz. 1723 z późniejszymi zmianami) i może być podstawą wydania pozwolenia na budowę.

/Oświadczenie sporządzono w dwóch jednobrzmiących egzemplarzach po jednym dla każdej strony/

podpis przed: **SPÓŁDZIELNIA MIESZKANIOWA "SKARBEK"**
ul. Moniuszki 66 I, tel. 74 666-22-60
58-300 WAŁBRZYCH
PKO BP O/WAŁBRZYCH
62 1020 5095 0000 5202 0007 1399
NIP 886-10-04-340 REGON 890277399

Spółdzielnia Mieszkaniowa
"SKARBEK" w Wałbrzychu
WICEPREZES ZARZĄDU

Jerzy Zbigniew Frydrychowski