


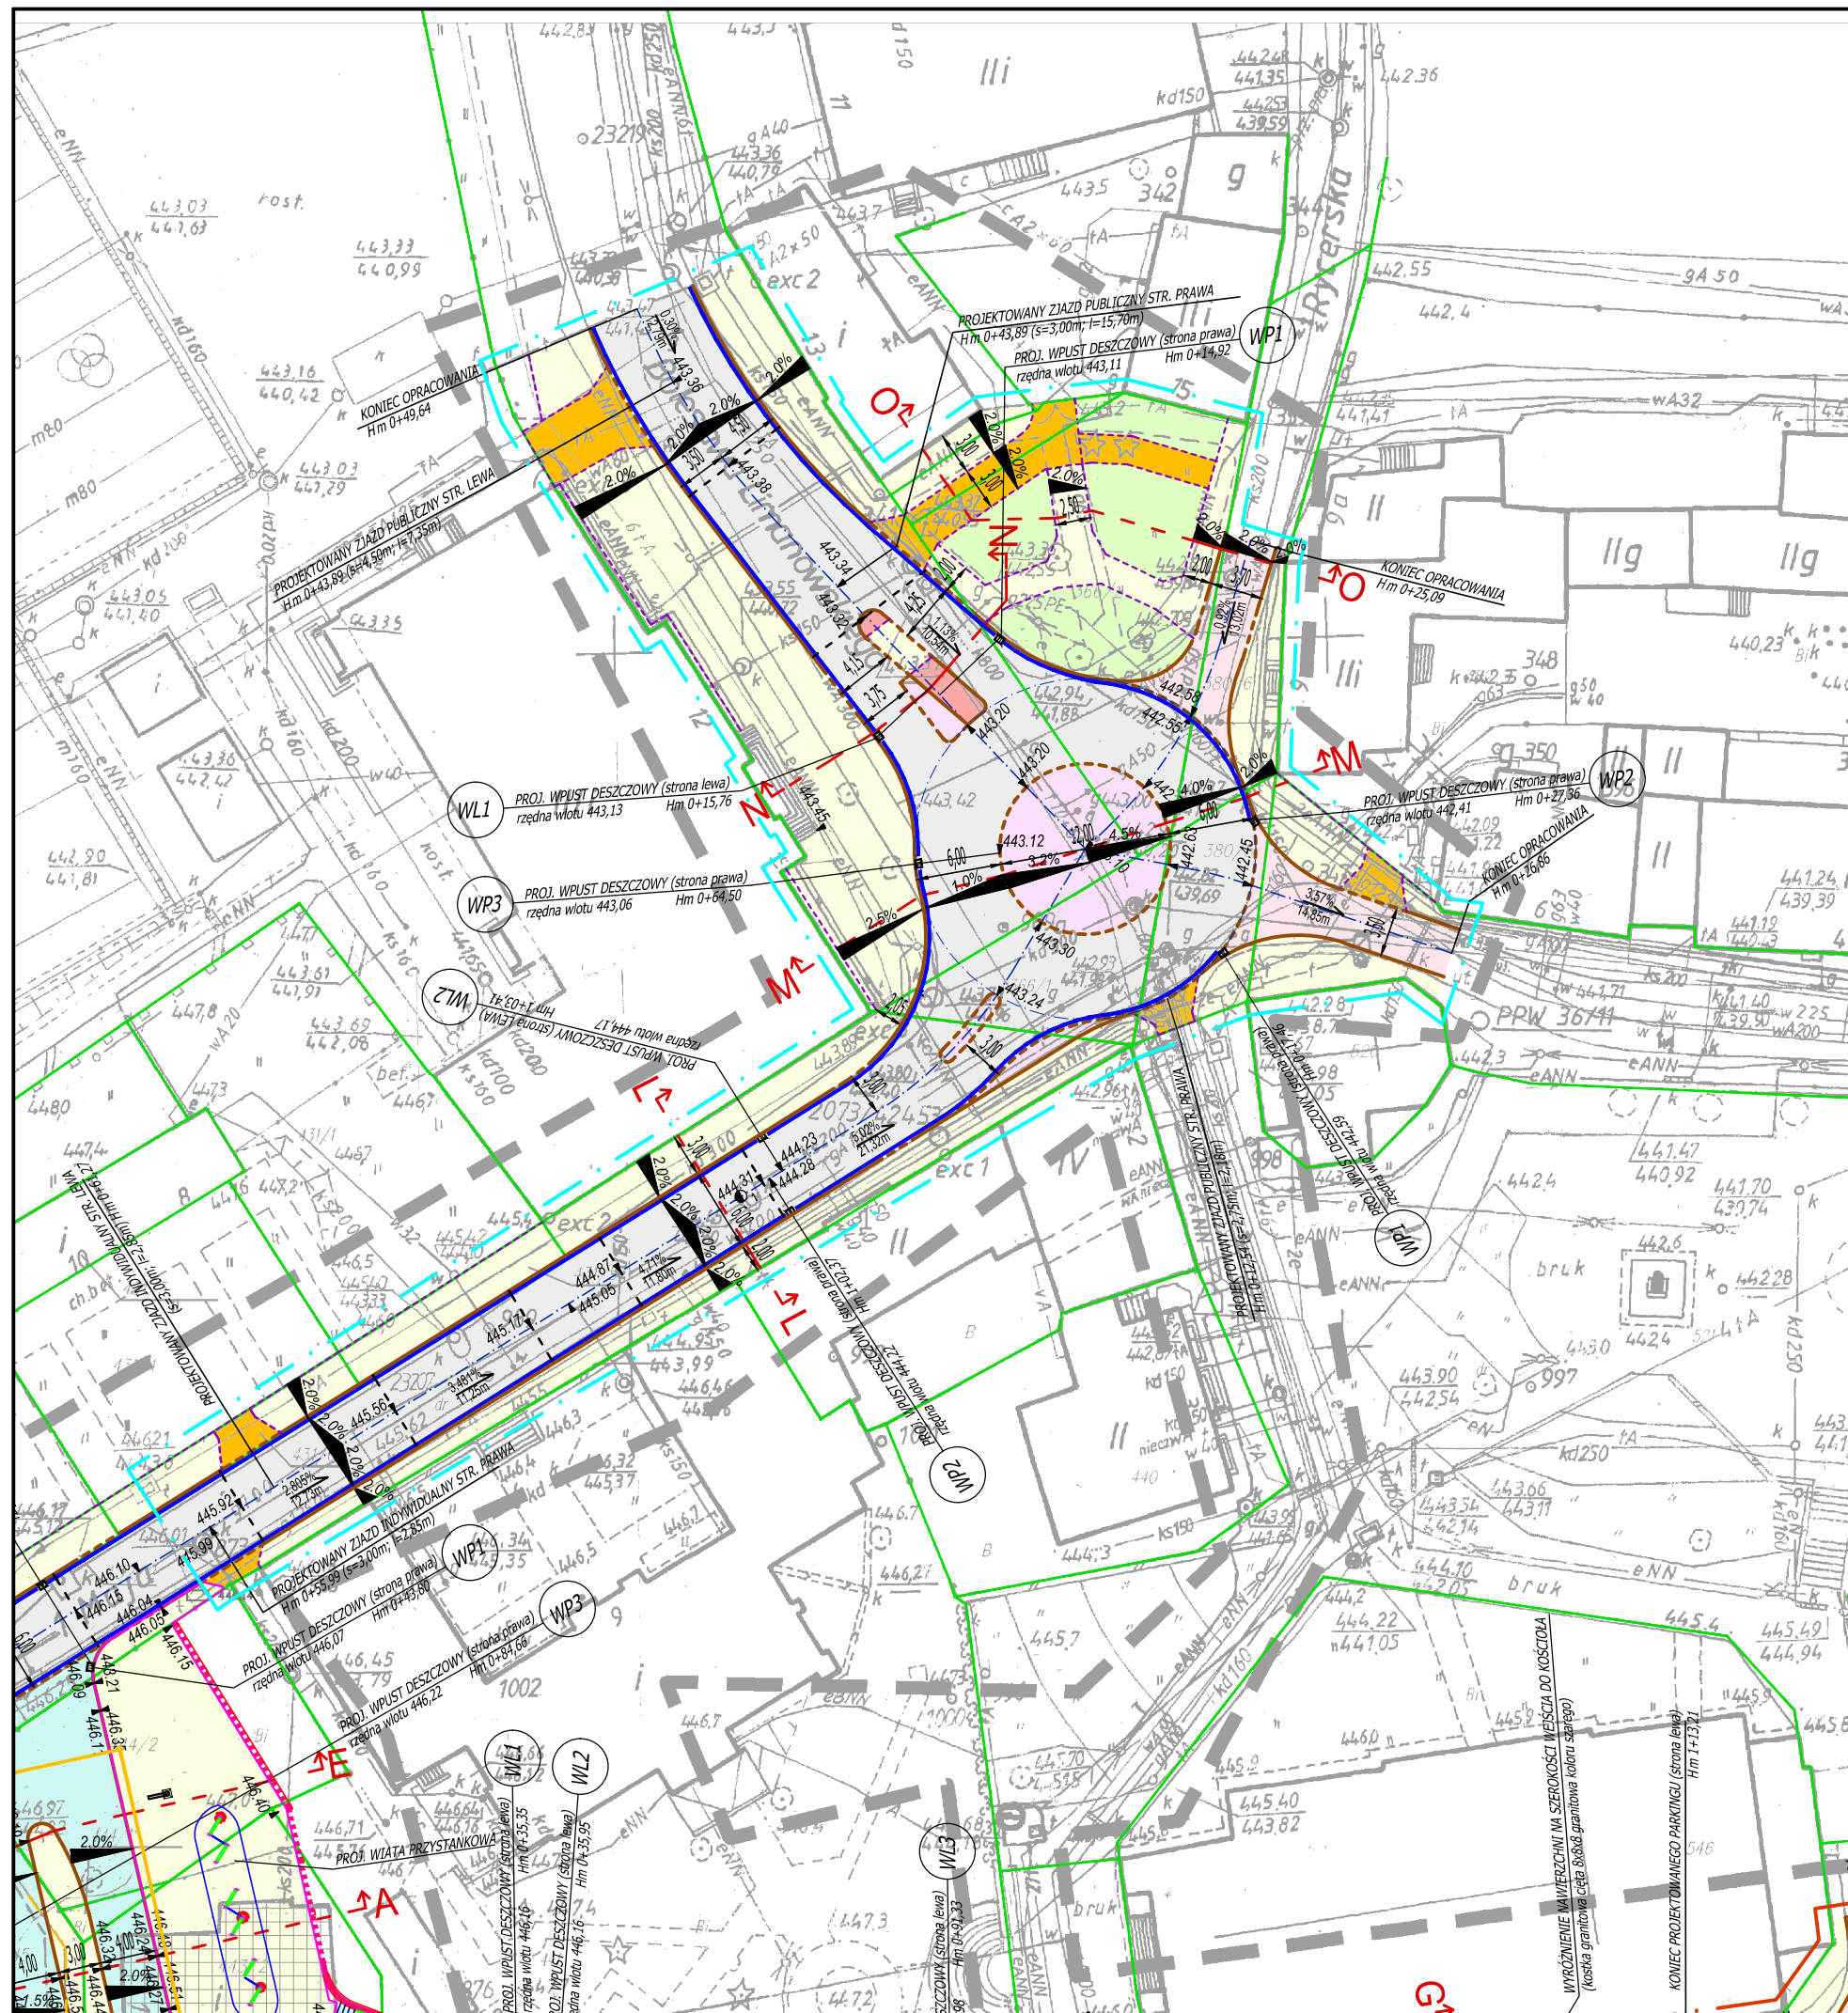

LEGENDA:

- ZAKRES OPRACOWANIA - ETAP III
- GRANICE DZIAŁEK
- OŚ DROGI
- PROJEKTOWANA JEZDNIJA (nawierzchnia bitumiczna - wymiana całej konstrukcji)
- PROJEKTOWANA JEZDNIJA - ul. Rycka, ul. 1 Maja (do rynku) (kostka granitowa)
- PROJEKTOWANE CHODNIKI (kostka granitowa, płyty granitowe)
- PROJEKTOWANA NAWIERZCHNIA WYSEPEK PRZEJEZDNYCH (kostka granitowa)
- PROJEKTOWANA NAWIERZCHNIA WYSEPEK NIEPRZEJEZDNYCH (kostka granitowa)
- PROJEKTOWANE ZJAZDY (kostka granitowa)
- TERENY ZIELONE (warstwa humusu gr. 15cm obsiana nasionami traw niskich)
- PROJEKTOWANY KRAWĘŻNIK PROSTY GRANITOWY
- PROJEKTOWANY KRAWĘŻNIK NAJAZDOWY GRANITOWY
- PROJEKTOWANE OBRZEŻE GRANITOWE
- PROJEKTOWANE ZAŁAMANIE SPADKÓW PODŁUŻNYCH
- PROJEKTOWANY SPADEK PODŁUŻNY
- PROJEKTOWANE SPADKI POPRZECZNE
- RZĘDNE PROJEKTOWANE
- PRZEKRÓJ NORMALNY
- PROJEKTOWANY WPUST
- PROJEKTOWANE ŚCIEKI ULICZNE



BIURO PROJEKTOWO-REALIZACYJNE OLPRO
65-722 Zielona Góra tel. (fax) 068 456 15 53
ul. Dekoracyjna 3 email: olpro@poczta.onet.pl

PROJEKT WYKONAWCY	Investycja:	ZAGOSPODAROWANIE TERENU PLACU NA ROZDROŻU WRAZ Z PRZYLEGLYMI DO NIEGO ULICAMI W WAŁBRZYCHU		
	Adres:	Wałbrzych: ul. Plac Na Rozdrożu, ul. 1 Maja, ul. Przemysłowa, ul. Jana Matejki, ul. Straży Pożarnej, ul. Kościelna, ul. Józefa Pankiewicza, ul. Rycka, ul. Bolesława Limanowskiego		
	Działki:	366/1; 366/2; 366/3; 366/4; 379/2; 380/5; 380/6; 394; 427; 428/3; 428/5; 428/6; 428/7; 428/8; 428/18; 428/20; 431/5; 431/6; 432/2; 438/5; 438/6; 441; 442; 443/1; 443/2; 444/1; 444/2; 445; 446/1; 459; 460/3 460/5; 461; 545; 546; 558; 562; 755/6 - obręb nr 0027, Śródmieście nr 27		
	Investor:	Gmina Wałbrzych - Zarząd Dróg, Komunikacji i Utrzymania Miasta w Wałbrzychu	Umowa:	Data:
	Rysunek:		1226/2013	08.2014
Stadium:	UKSZTAŁTOWANIE WYSOKOŚCIOWE TERENU - ETAP III		Skala:	Nr rysunku:
			1:500	2.1
	Stanowisko:	Imię i nazwisko:	Uprawnienia:	Branża:
Projektant:		mgr inż. Mariusz Olkisz	LBS/PWOD/0056/06	Drogowa
Sprawdzający:		mgr inż. Artur Kurpiel	LBS/0067/PWOD/10	Drogowa