



## PRZEKRÓJ L-L

UL. 1 MAJA (wlot wschodni) hm 0+98,48

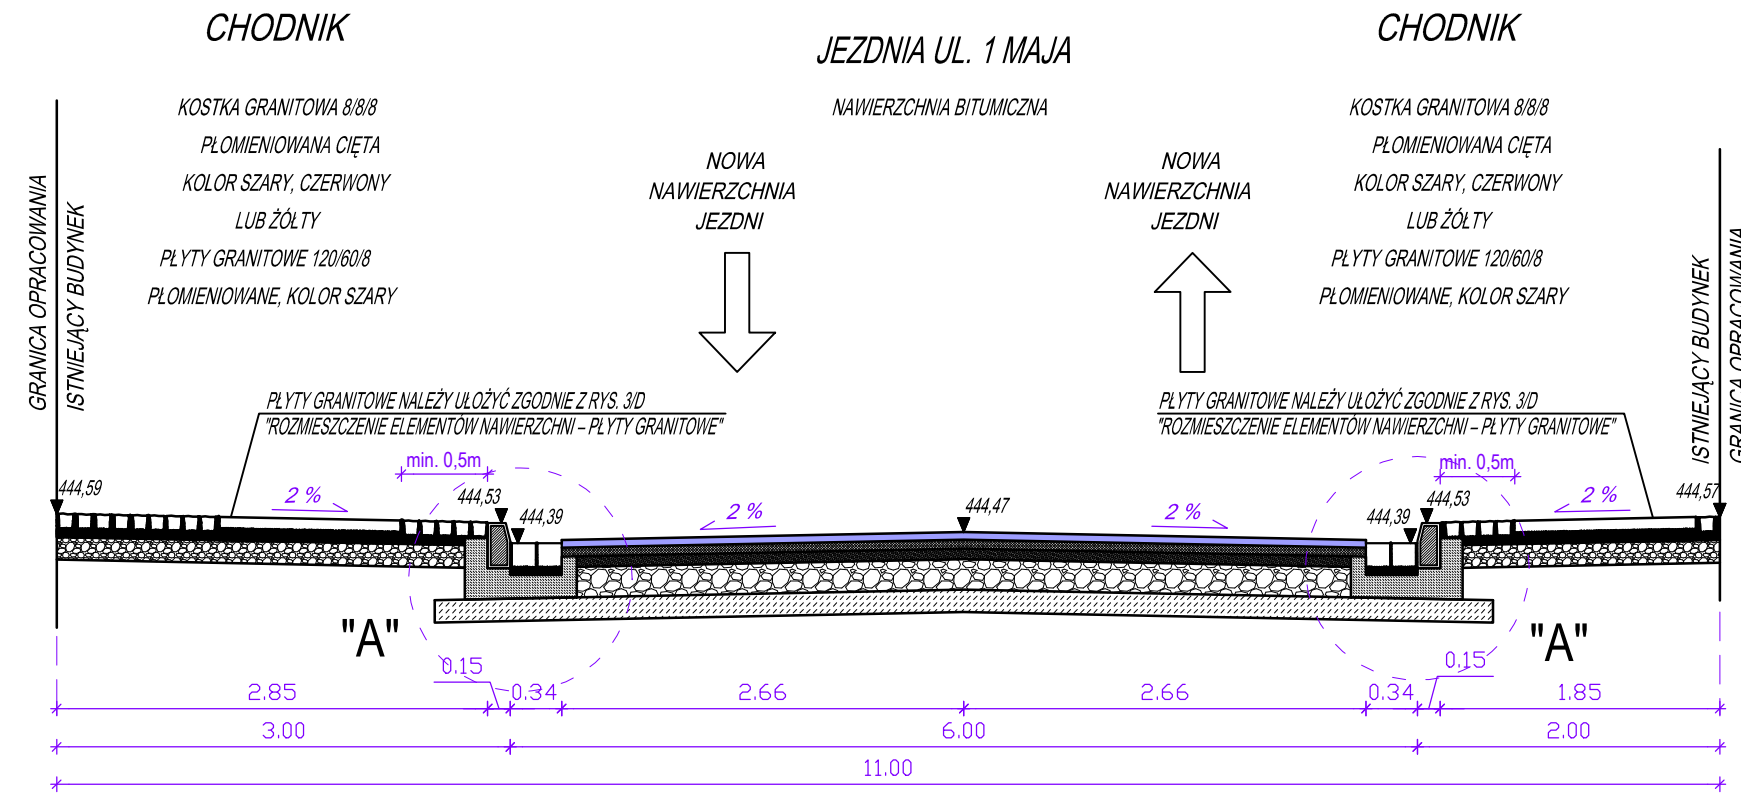

## PRZEKRÓJ N-N

UL. BOLESŁAWA LIMANOWSKIEGO hm 0+15,72

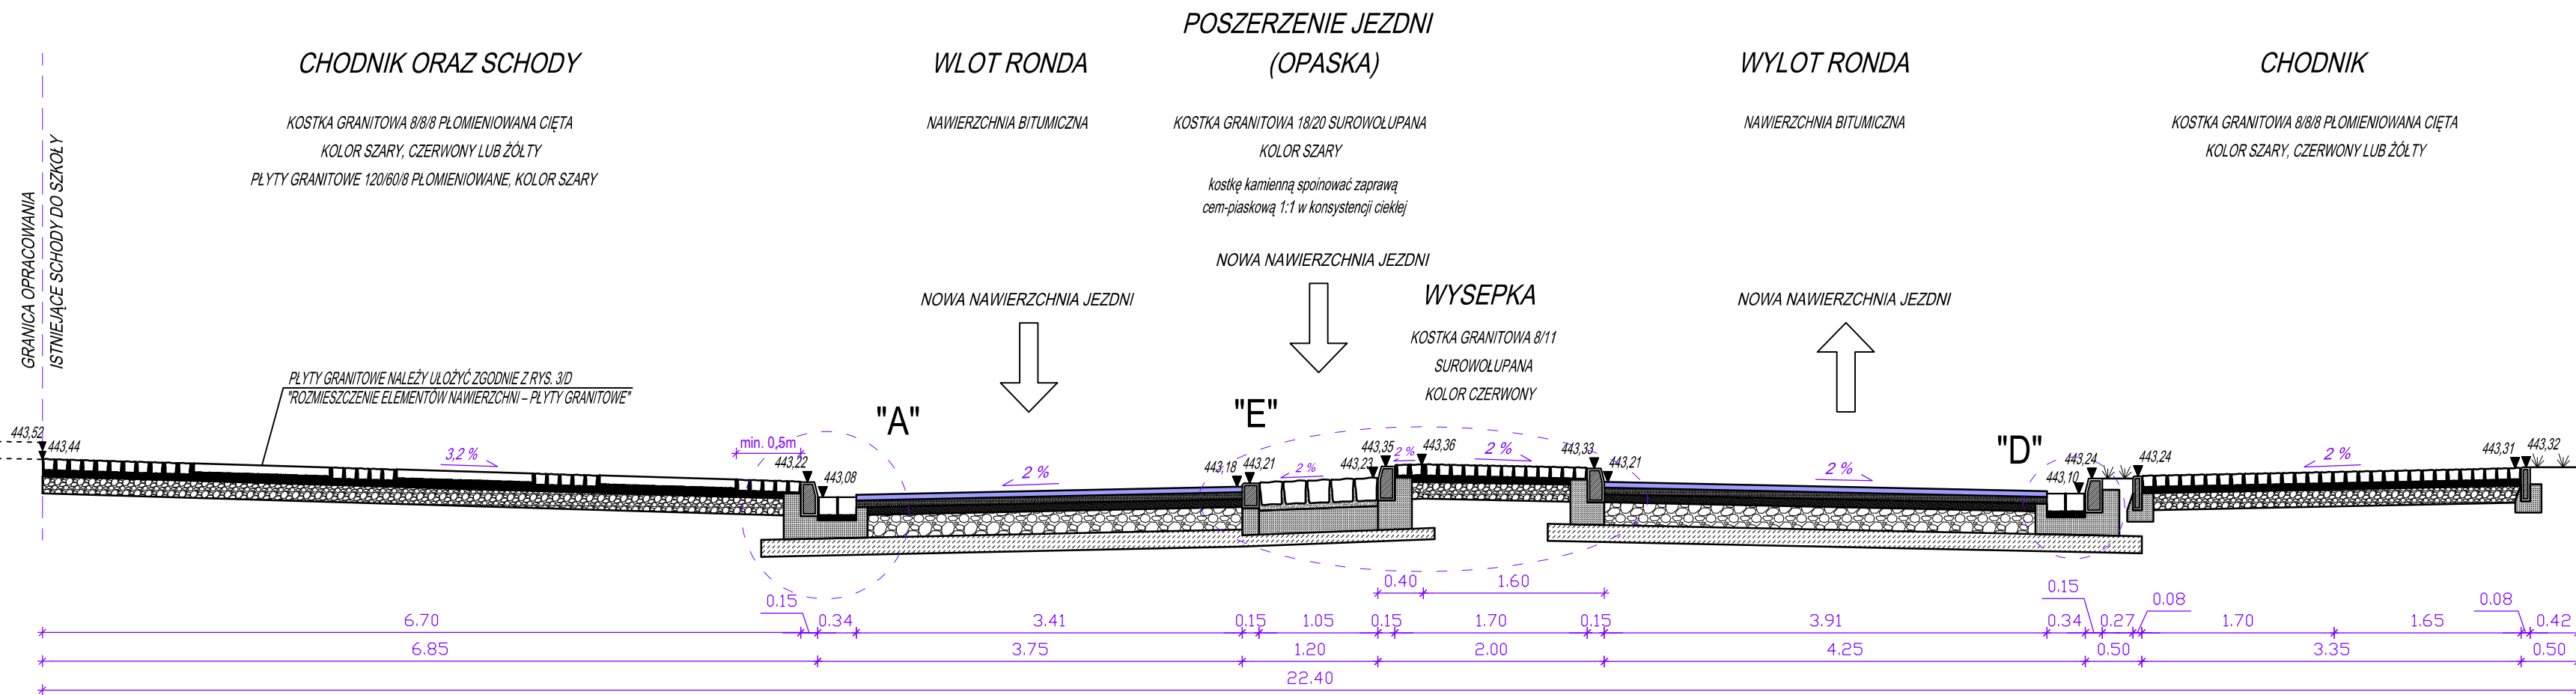

## CHODNIK

KOSTKA GRANITOWA 8/8  
PŁOMIENIOWANA CIĘTA  
KOLOR SZARY, CZERWONY LUB ŻÓŁTY  
PŁYTY GRANITOWE 120/60/8  
PŁOMIENIOWANE, KOLOR SZARY

## JEZDNI RONDA

NAWIERZCHNIA BITUMICZNA

## WYSPA WEWNĘTRZNA RONDA

KOSTKA GRANITOWA 18/20 SUROWOLUPANA  
KOLOR SZARY

costkę kamierńą spoinować  
zaprawą cem-piaskową 1:1  
w konsystencji ciekłej

## WYSPA WEWNĘTRZNA RONDA

KOSTKA GRANITOWA 18/20 SUROWOLUPANA  
KOLOR SZARY


costkę kamierńą spoinować  
zaprawą cem-piaskową 1:1  
w konsystencji ciekłej

## JEZDNI RONDA

NAWIERZCHNIA BITUMICZNA


## CHODNIK

KOSTKA GRANITOWA 8/8  
PŁOMIENIOWANA CIĘTA  
KOLOR SZARY, CZERWONY  
LUB ŻÓŁTY

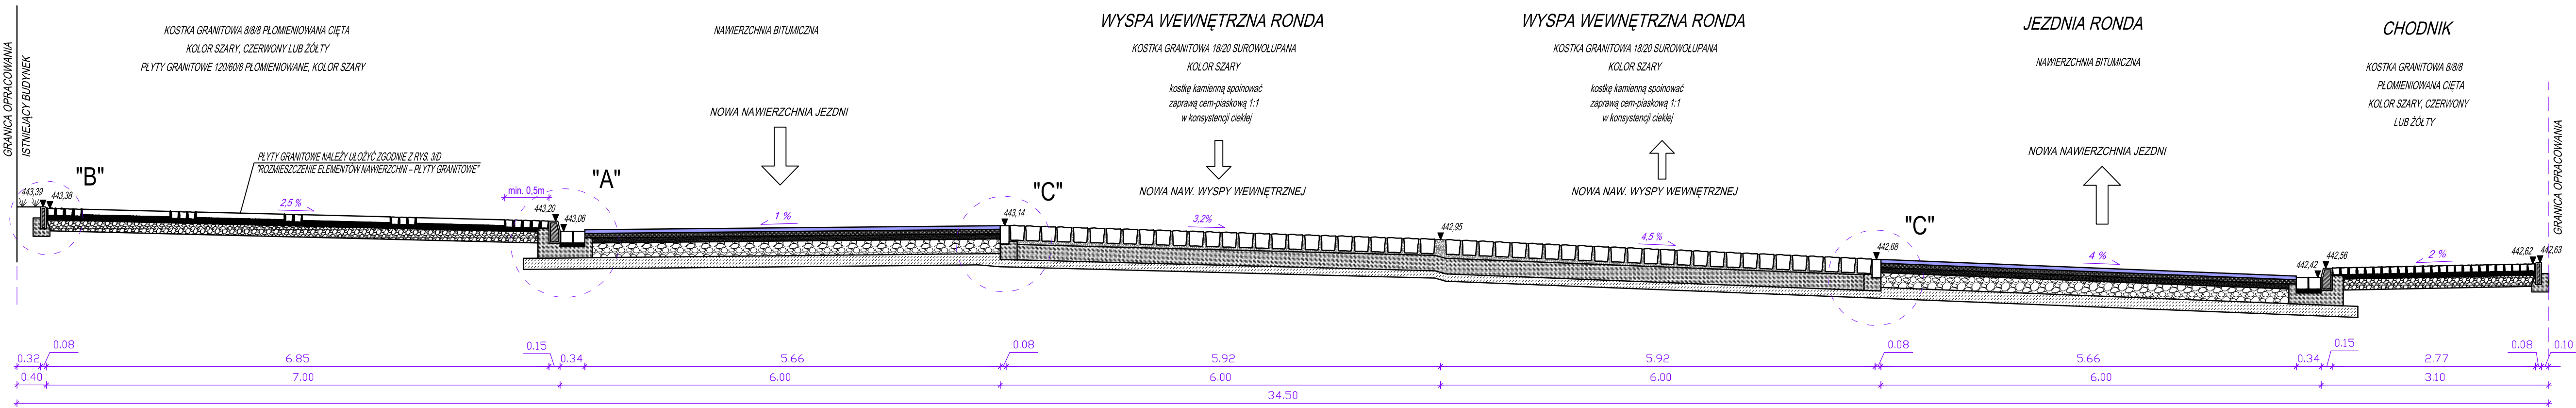

## PRZEKRÓJ O-O

UL. RYCERSKA hm 0+23,93

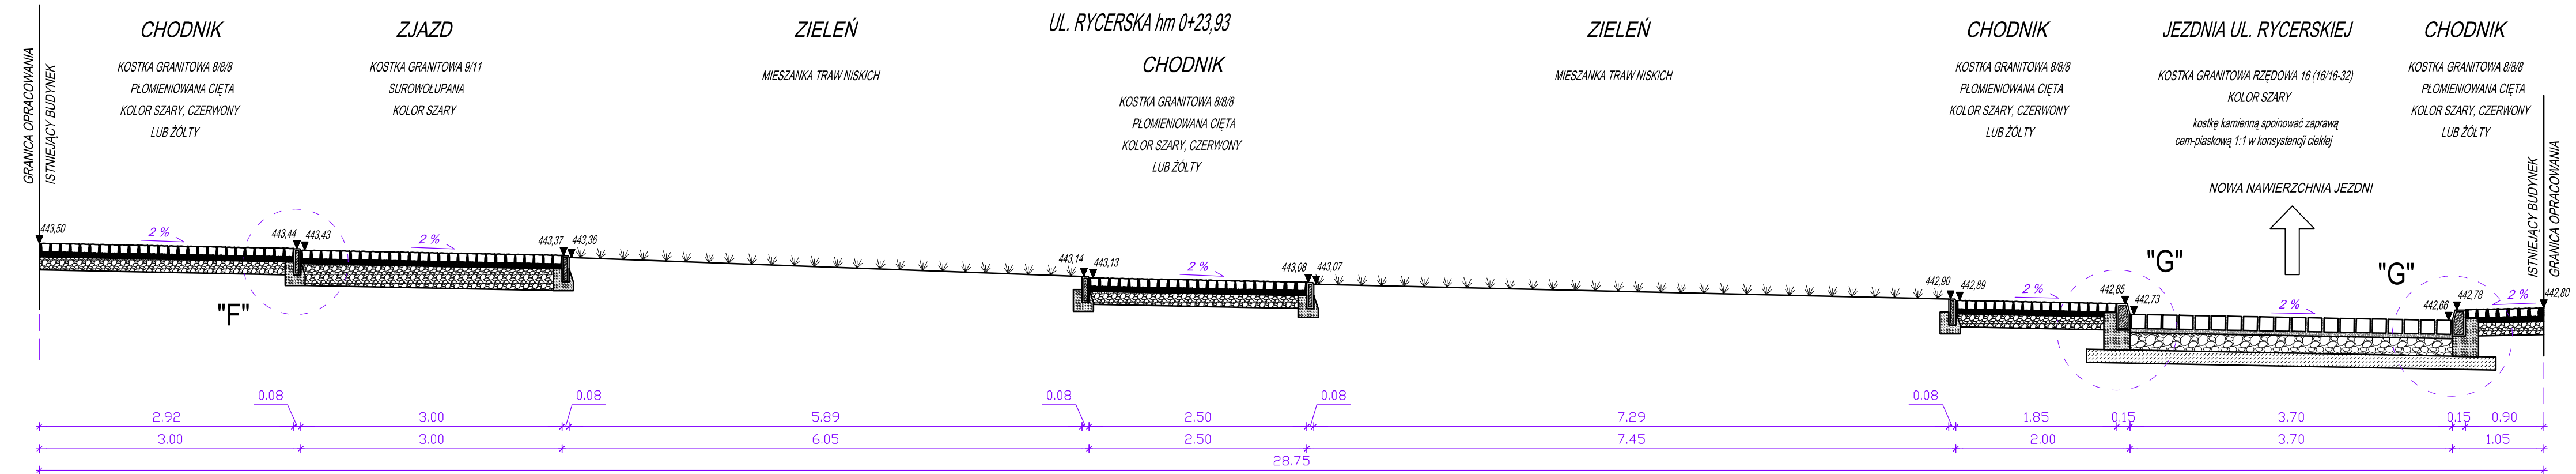

|               |  |   |                  |
|---------------|--|---|------------------|
| <b>OLPRO</b>  |  | BIURO PROJEKTOWO-REALIZACYJNE OLPRO   |                  |
| Inwestycja:   |  | ZAGOSPODAROWANIE TERENU PLACU NA ROZDROŻU WRAZ Z PRZYLEGLYM DO NIEGO ULICAMI W WALBRZYCHU   |                  |
| Adres:        |  | Walbrzych: ul. Plac Na Rozdrożu, ul. 1 Maja, ul. Przemysłowa, ul. Jana Matejki, ul. Straży Pożarnej, ul. Kościelna, ul. Józefa Pankiewicza, ul. Rycerska, ul. Bolesława Limanowskiego                                                                                                   |                  |
| Działki:      |  | 366/1; 366/2; 366/3; 366/4; 379/2; 380/5; 380/6; 394; 427; 428/3; 428/5; 428/6; 428/7; 428/8; 428/18; 428/20; 431/5; 431/6; 432/2; 438/5; 438/6; 441; 442; 443/1; 443/2; 444/1; 444/2; 445; 446/1; 459; 460/3; 460/5; 461; 545; 546; 558; 562; 755/6 - obręb nr 0027. Śródmieście nr 27 |                  |
| Inwestor:     |  | Gmina Walbrzych - Zarząd Dróg, Komunikacji i Utrzymania Miasta w Walbrzychu   |                  |
| Projektant:   |  | mgr inż. Mariusz Olkisz   | LBS/PWOD/0056/06 |
| Sprawdzający: |  | mgr inż. Artur Kurpiel   | LBS/0067/PWOD/10 |
| Data:         |  | 08.2014   |                  |
| Skala:        |  | 1:50   |                  |
| Przebieg:     |  | 4   |                  |