




PROFIL PODŁUŻNY
ULICA 1 MAJA (WLOT WSCHODNI)

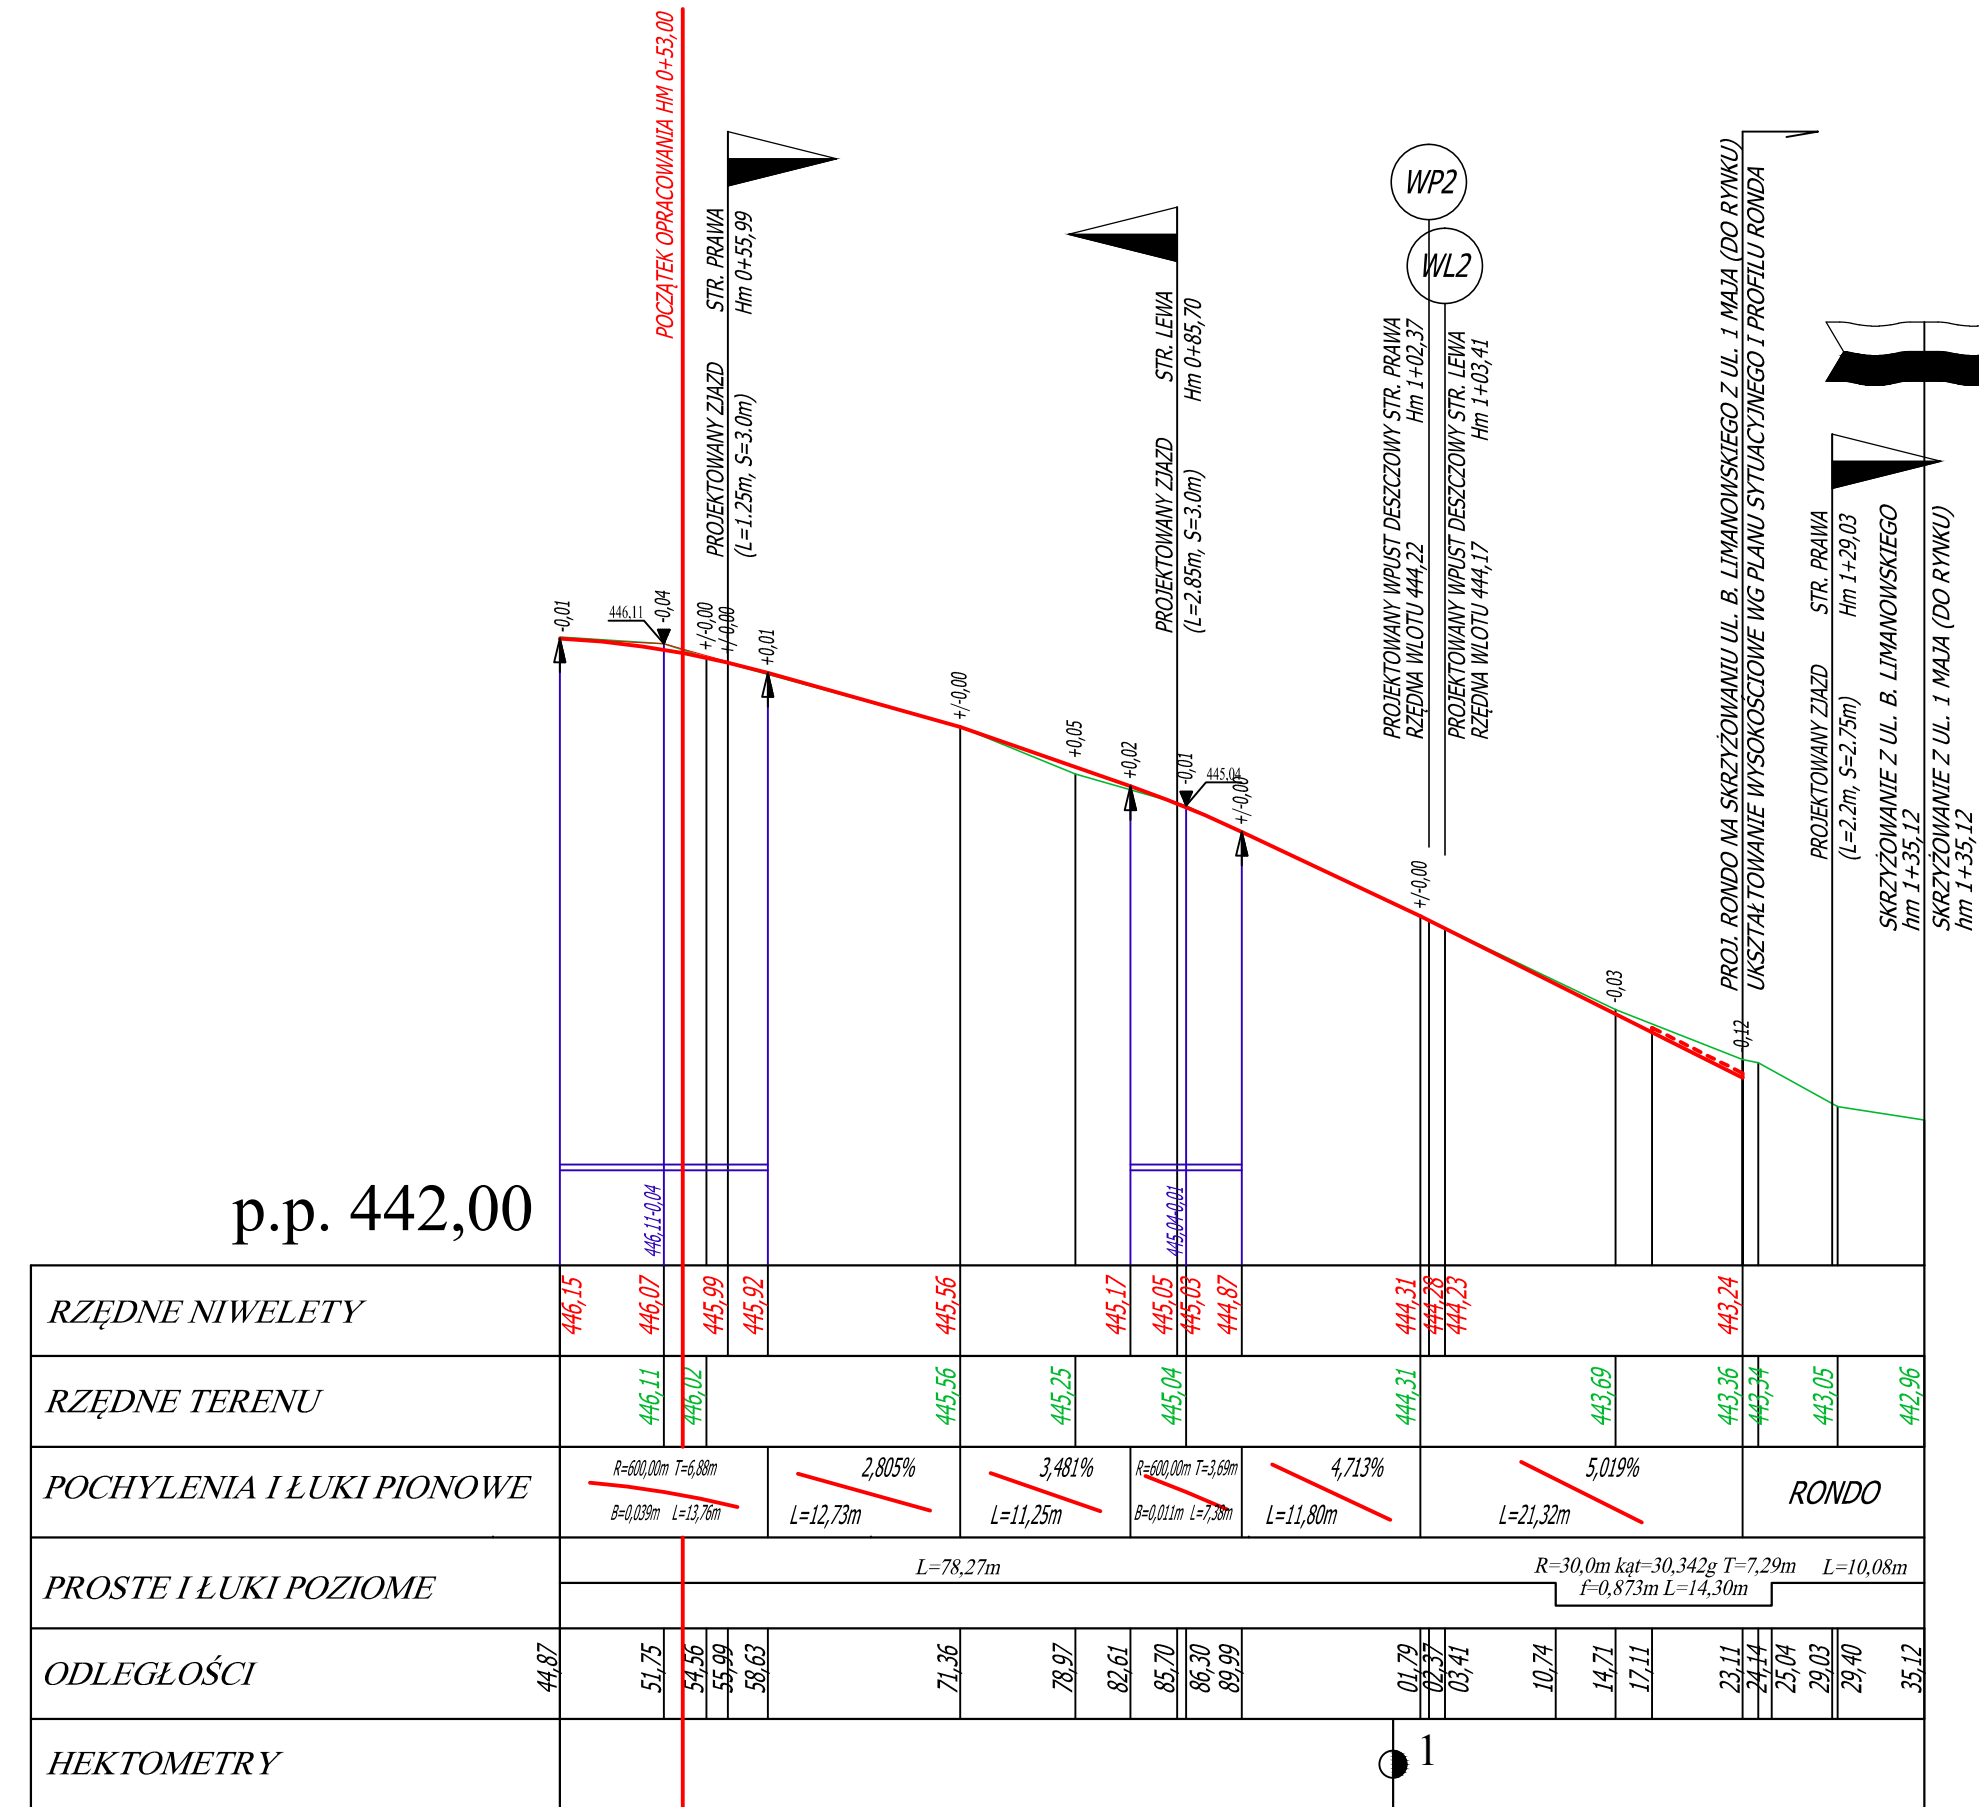


PROFIL PODŁUŻNY
RONDO (UL. 1-GO MAJA,
UL. LIMANOWSKIEGO, UL. RYCERSKA)

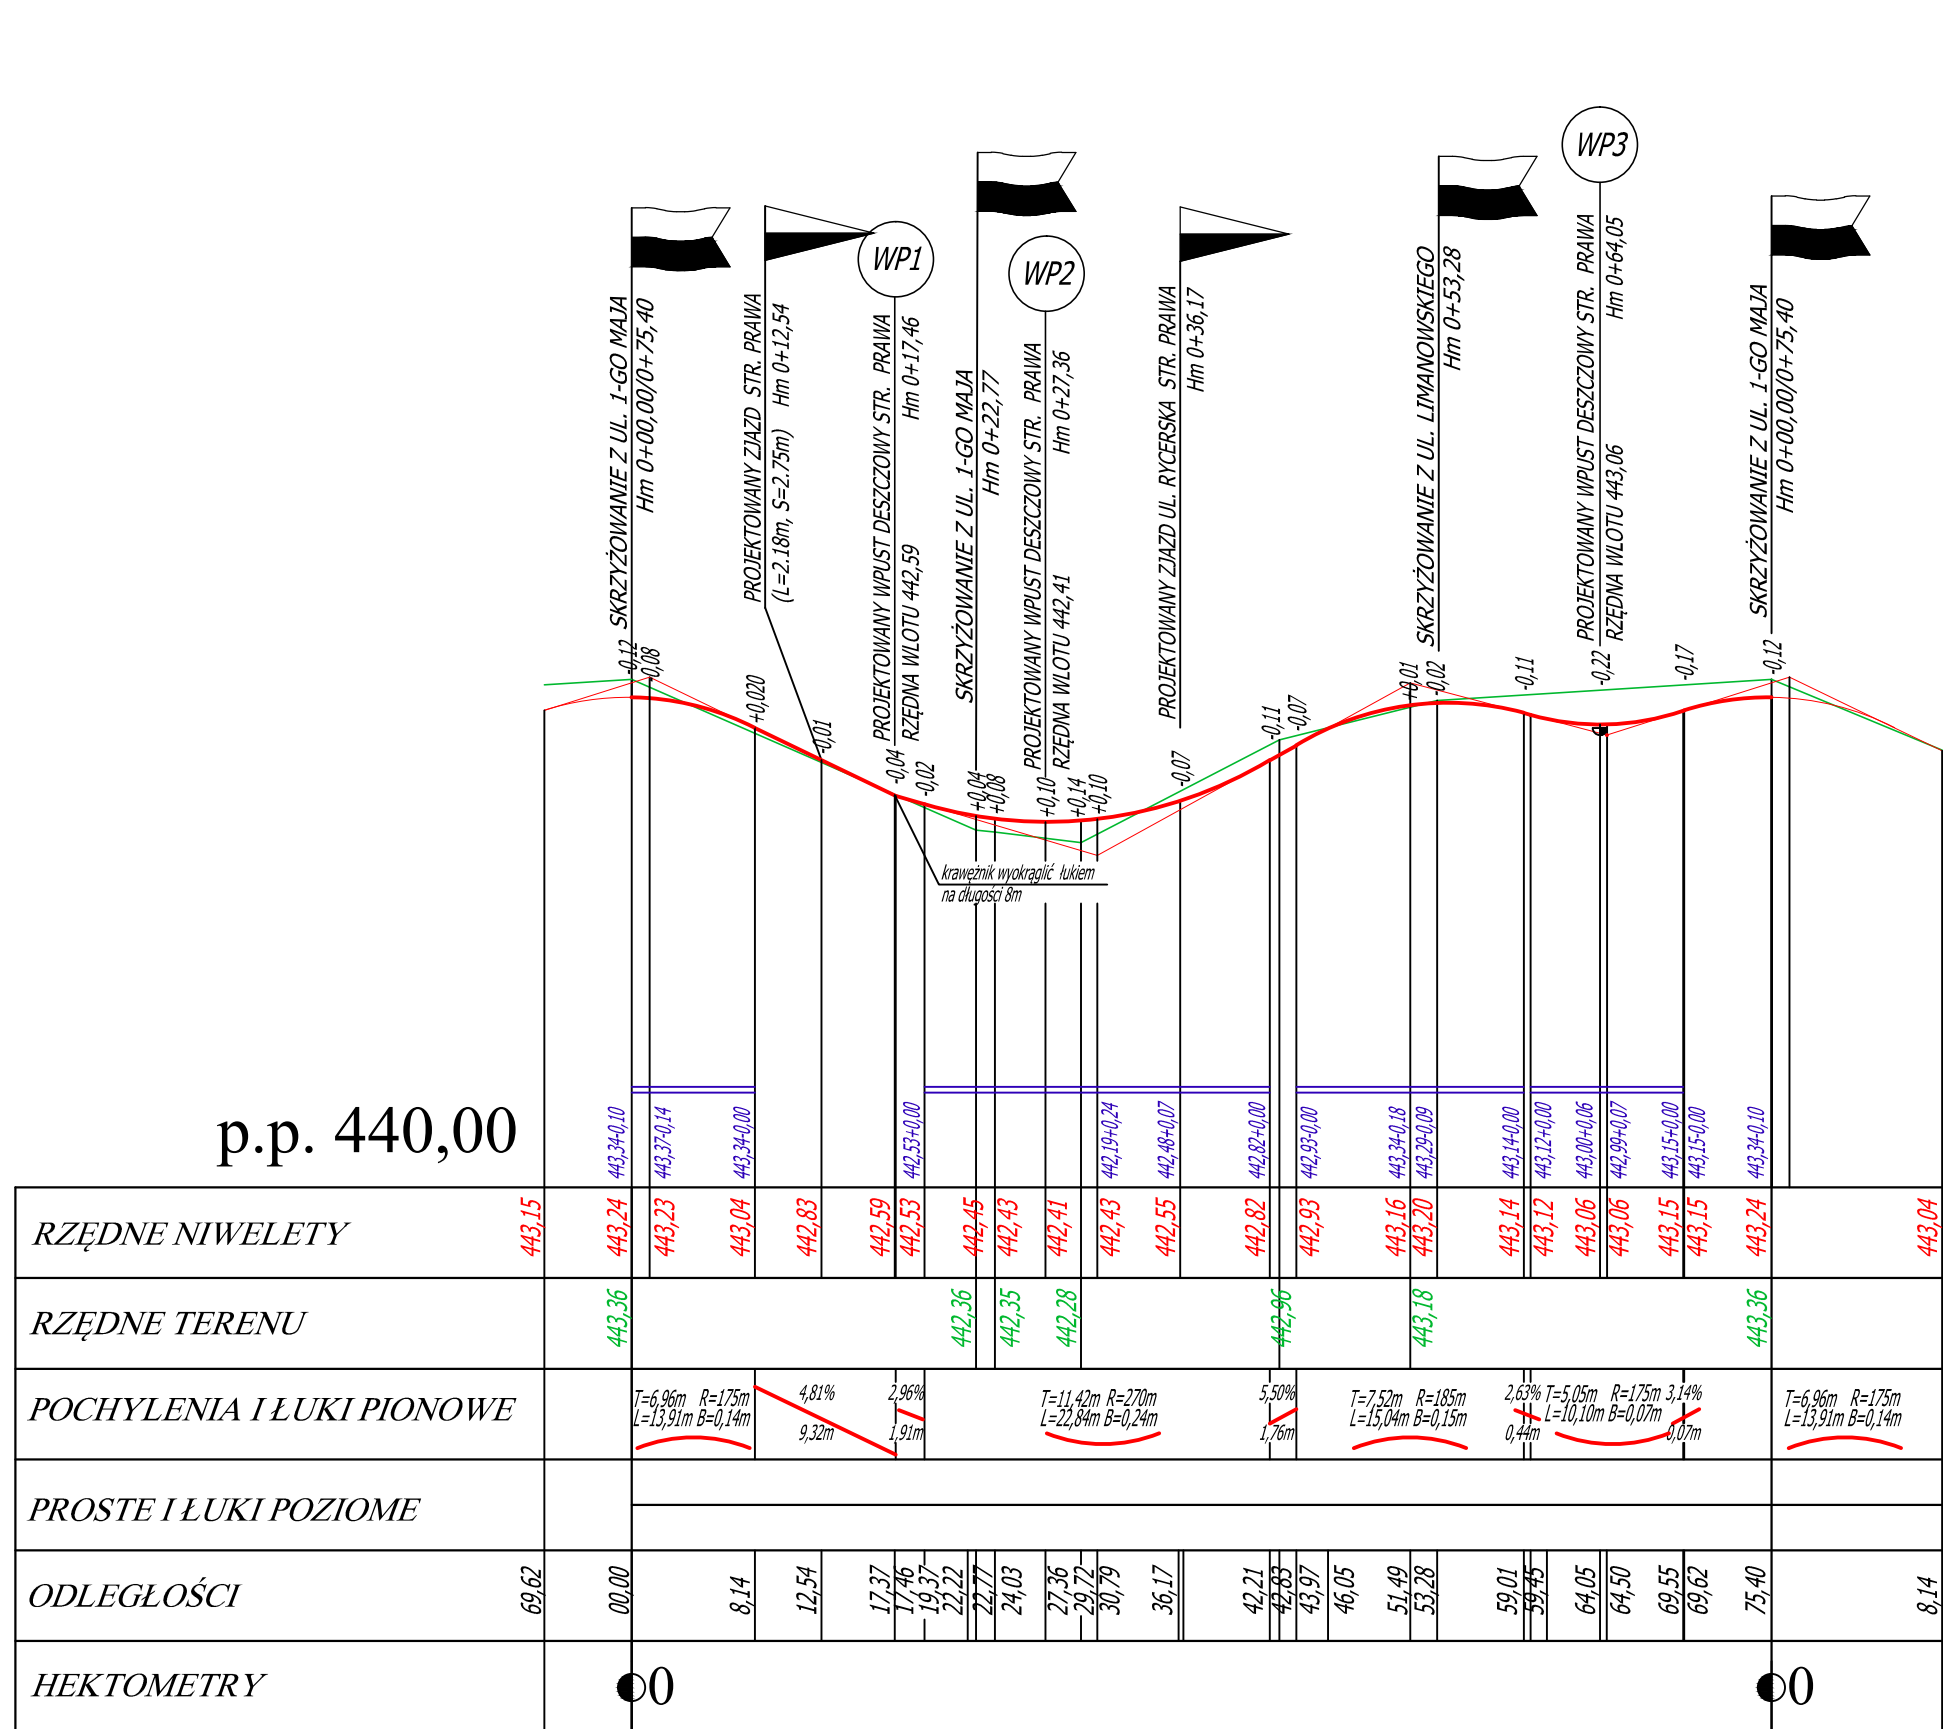


PROFIL PODŁUŻNY
UL. 1 MAJA (DO RYNKU)

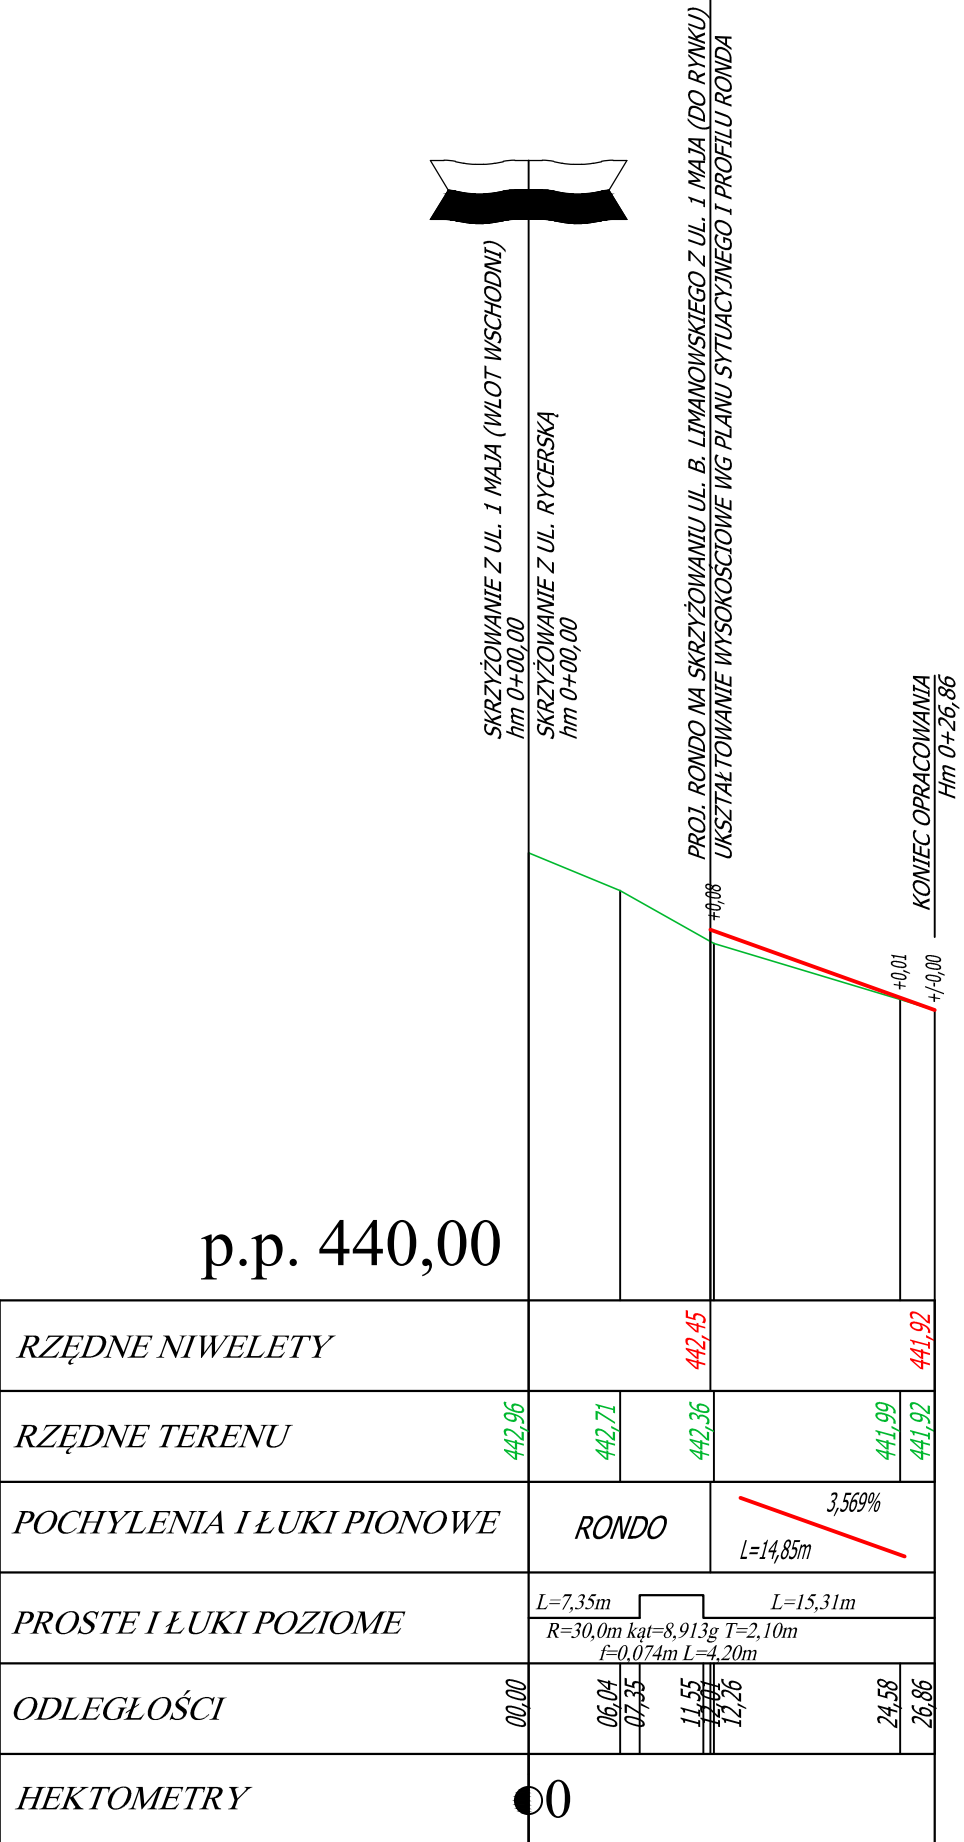

PROFIL PODŁUŻNY
UL. RYCERSKA

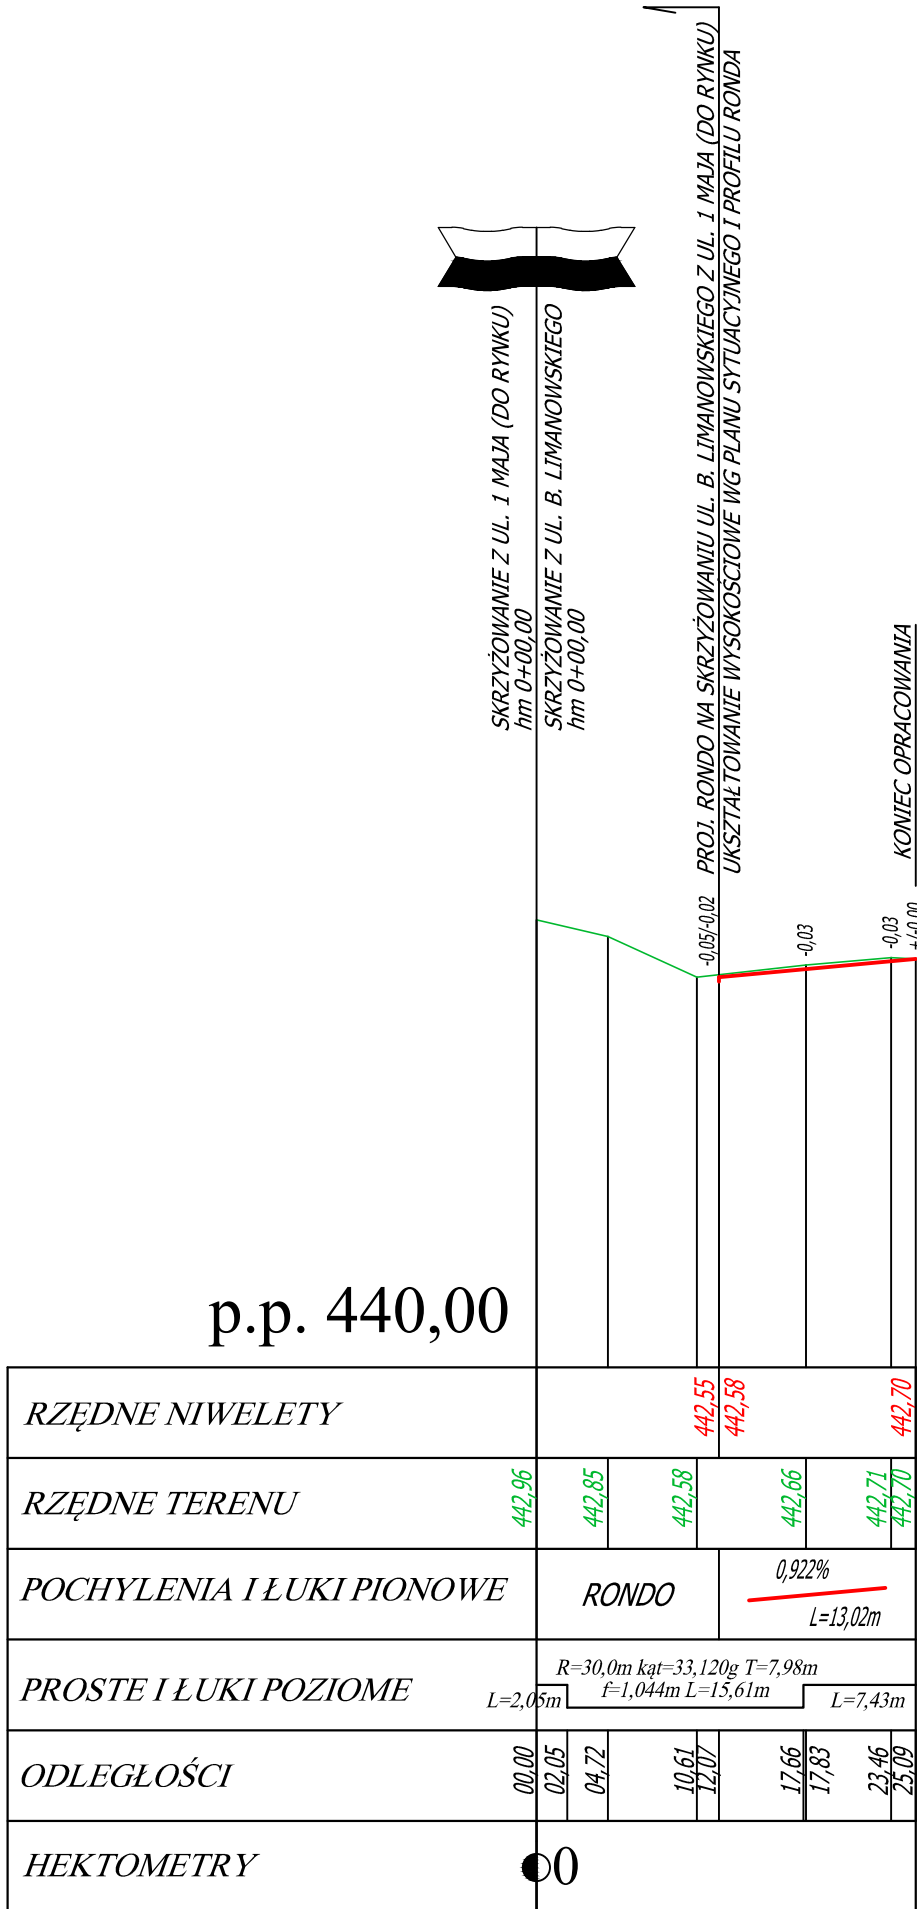

PROFIL PODŁUŻNY
UL. BOLESŁAWA LIMANOWSKIEGO

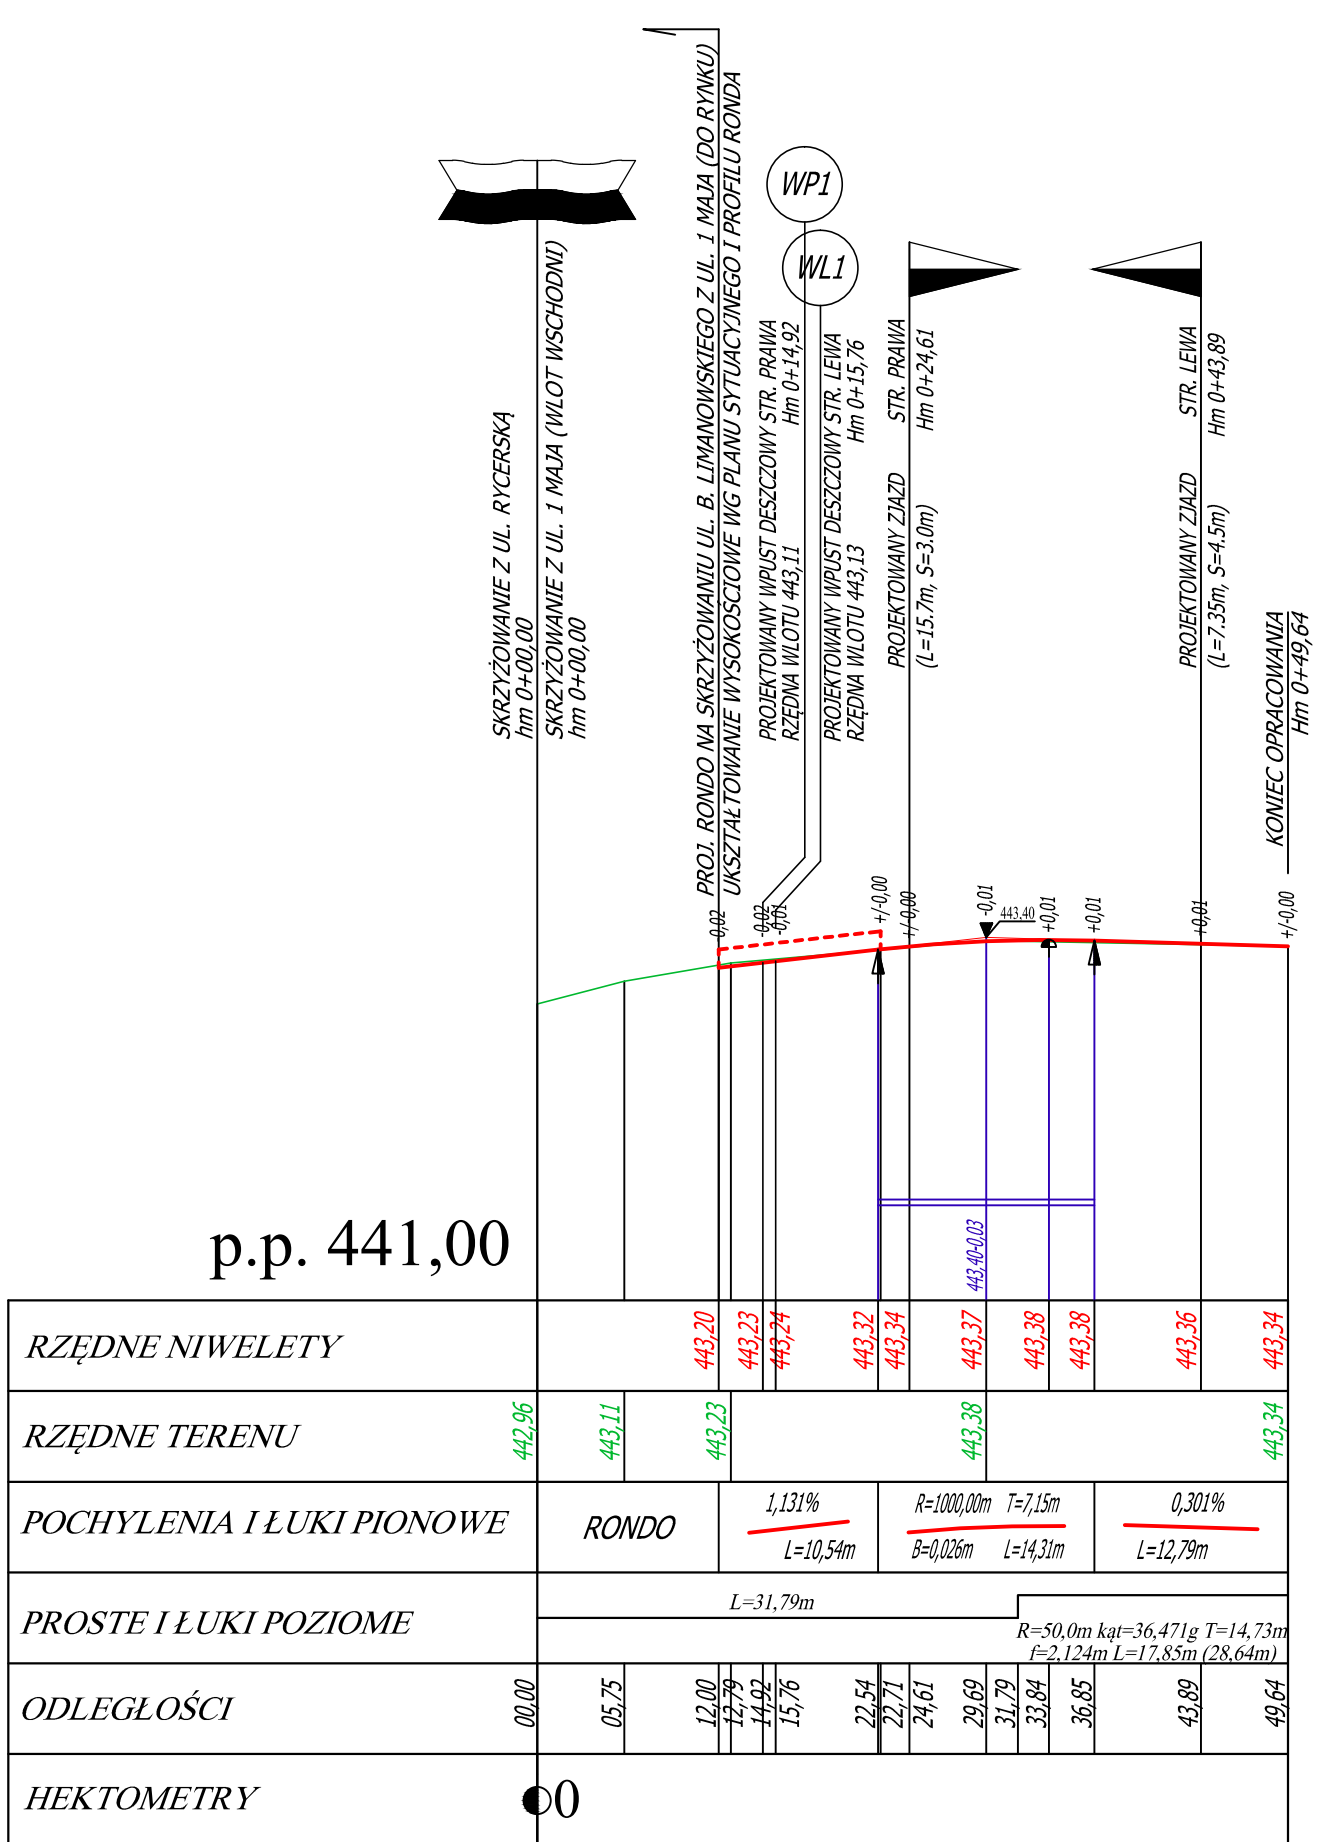

- LEGENDA:
- proj. niweleta
 - istn. przebieg terenu
 - skrzyżowanie
 - zjazd
 - proj. wpust uliczny
 - proj. początek/koniec łuku pionowego
 - punkt przecięcia stycznych niwelety
 - najniższy lokalny punkt niwelety
 - najwyższy lokalny punkt niwelety

OLPRO

BIURO PROJEKTOWO-REALIZACYJNE
65-722 Zielona Góra tel. (fax) 068 456 15 53
ul. Dekortacyjna 3 email: olpro@poczta.onet.pl

PROJEKT WYKONAWCZY

Investycja: ZAGOSPODAROWANIE TERENU PLACU NA ROZDROŻU WRAZ Z PRZYLEGLYMI DO NIEGO ULICAMI W WALBRZYCHU

Adres: Walbrzych: ul. Plac Na Rozdrożu, ul. 1 Maja, ul. Przemysłowa, ul. Jana Matejki, ul. Straży Pożarnej, ul. Kościelna, ul. Józefa Pankiewicza, ul. Rycerska, ul. Bolesława Limanowskiego

Działki: 366/1; 366/2; 366/3; 366/4; 379/2; 380/5; 380/6; 394; 427; 428/3; 428/5; 428/6; 428/7; 428/1; 428/18; 428/20; 431/5; 431/6; 432/2; 438/5; 438/6; 441; 442; 443/1; 443/2; 444/1; 444/2; 445; 446/1; 459; 460/3; 460/5; 461; 545; 546; 558; 562; 755/6 - obręb nr 0027, Śródmieście nr 27

Investor: Gmina Walbrzych - Zarząd Drog, Komunikacji Umowa: 1228/2013 Data: 08.2014

Rysunek: i Utrzymania Miasta w Walbrzychu Skala: Nrysunku: 1:50/500 5

Stanowisko:

Projektant: mgr inż. Mariusz Olkisz

Sprawdzający: mgr inż. Artur Kurpiel

Imię i nazwisko:

Uprawnienia: LBS/PWOD/0056/06

Brandza: Drogowa

Podpis:

Podpis: Drogowa