

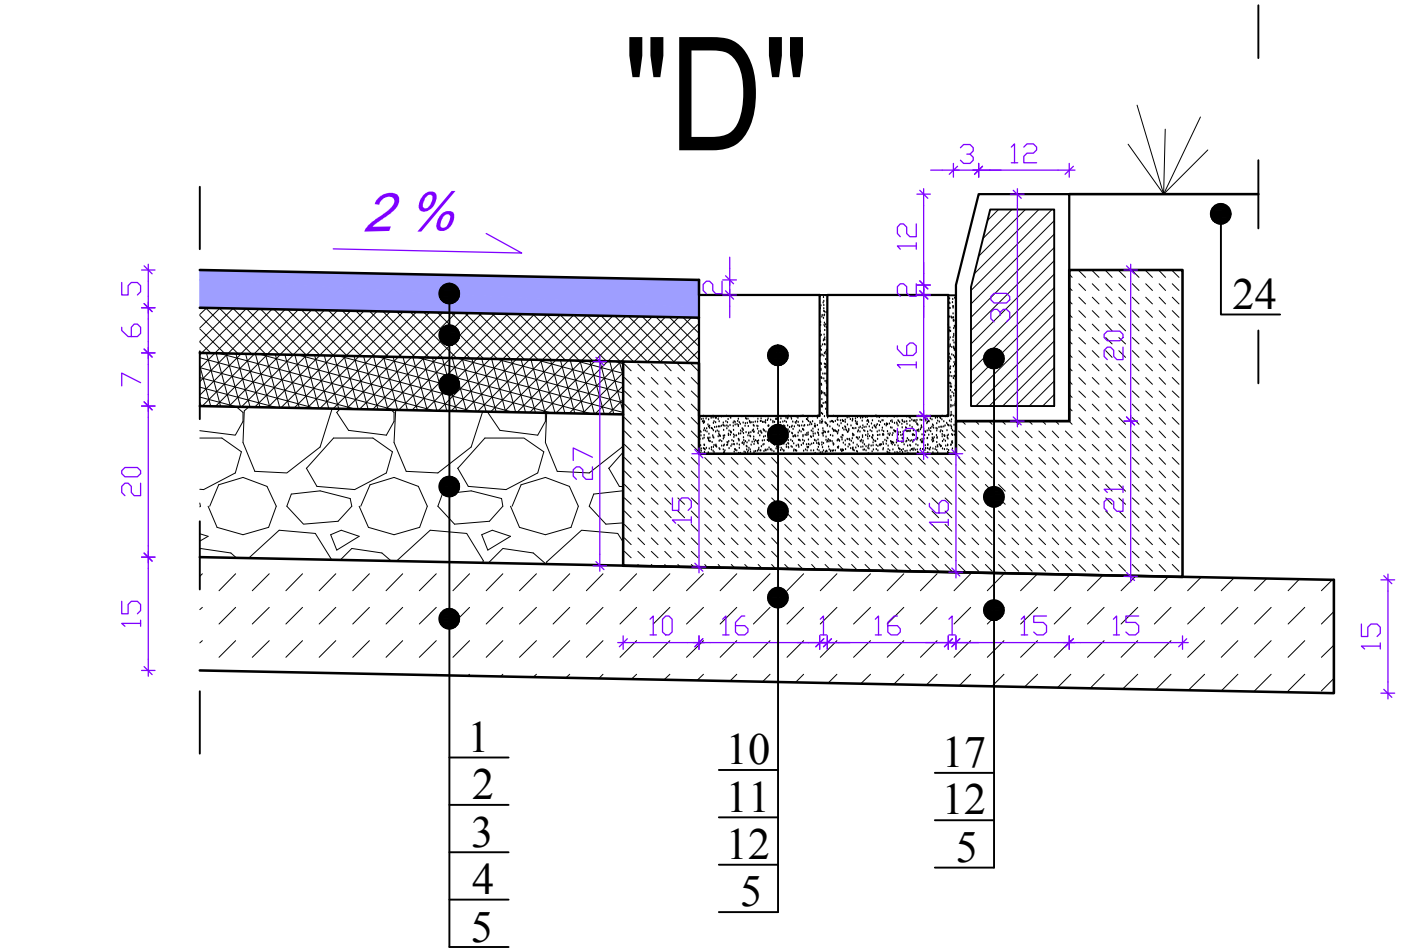
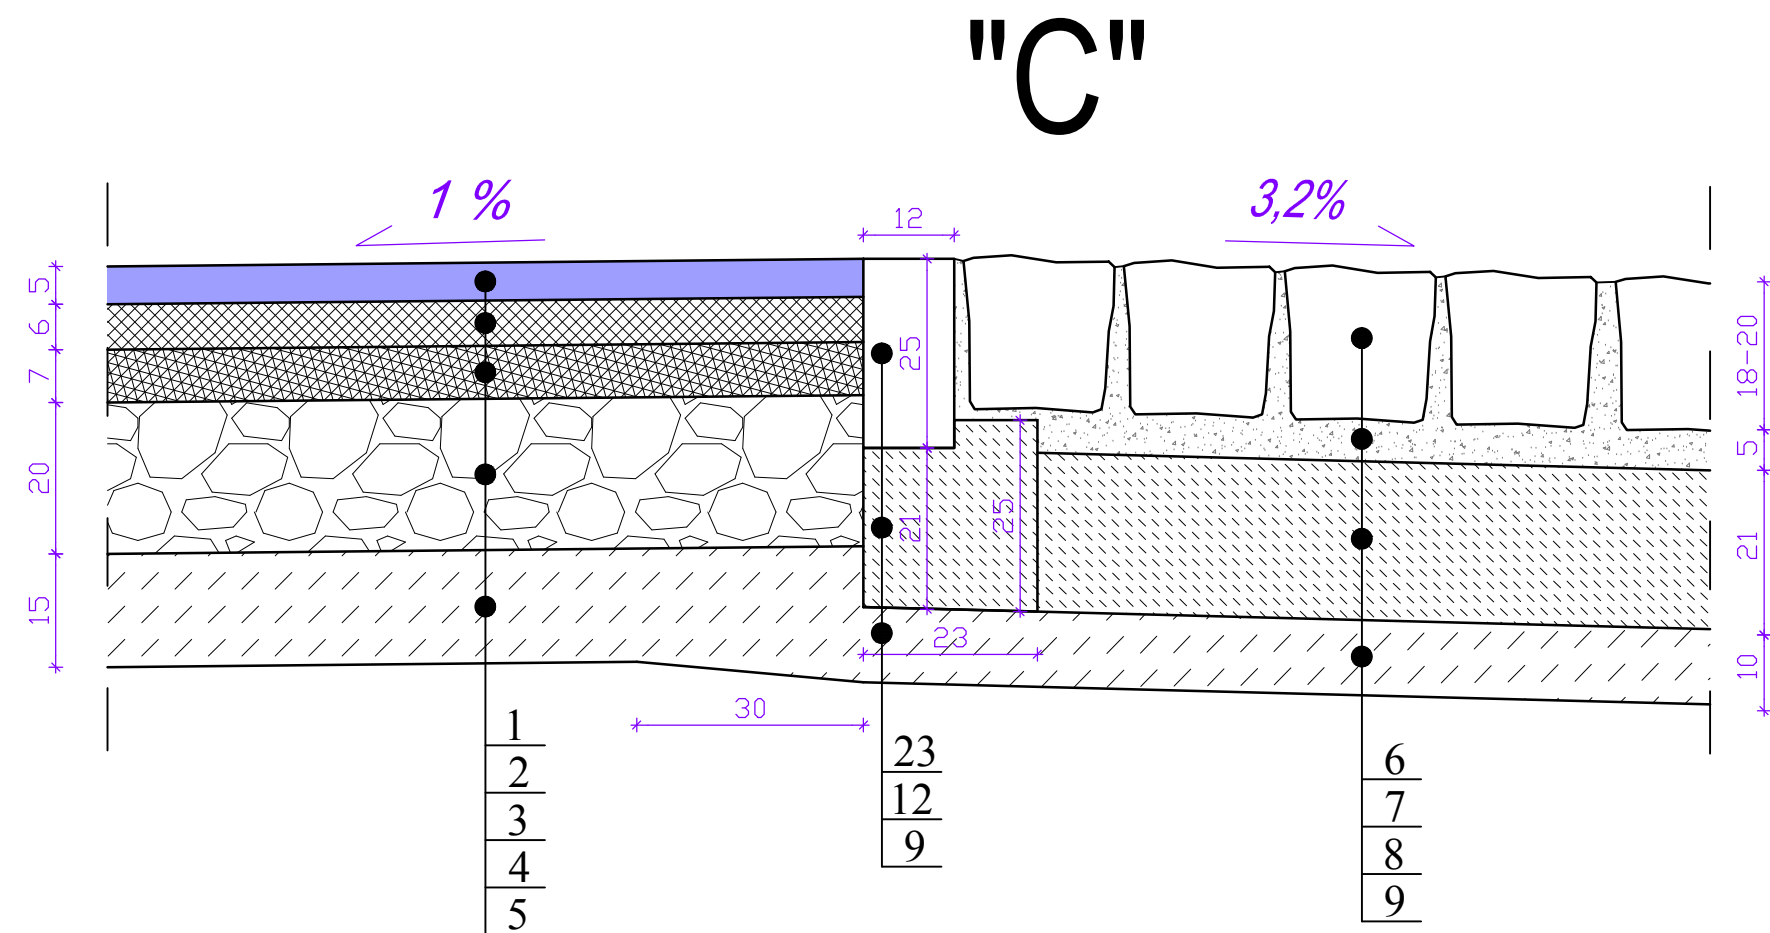
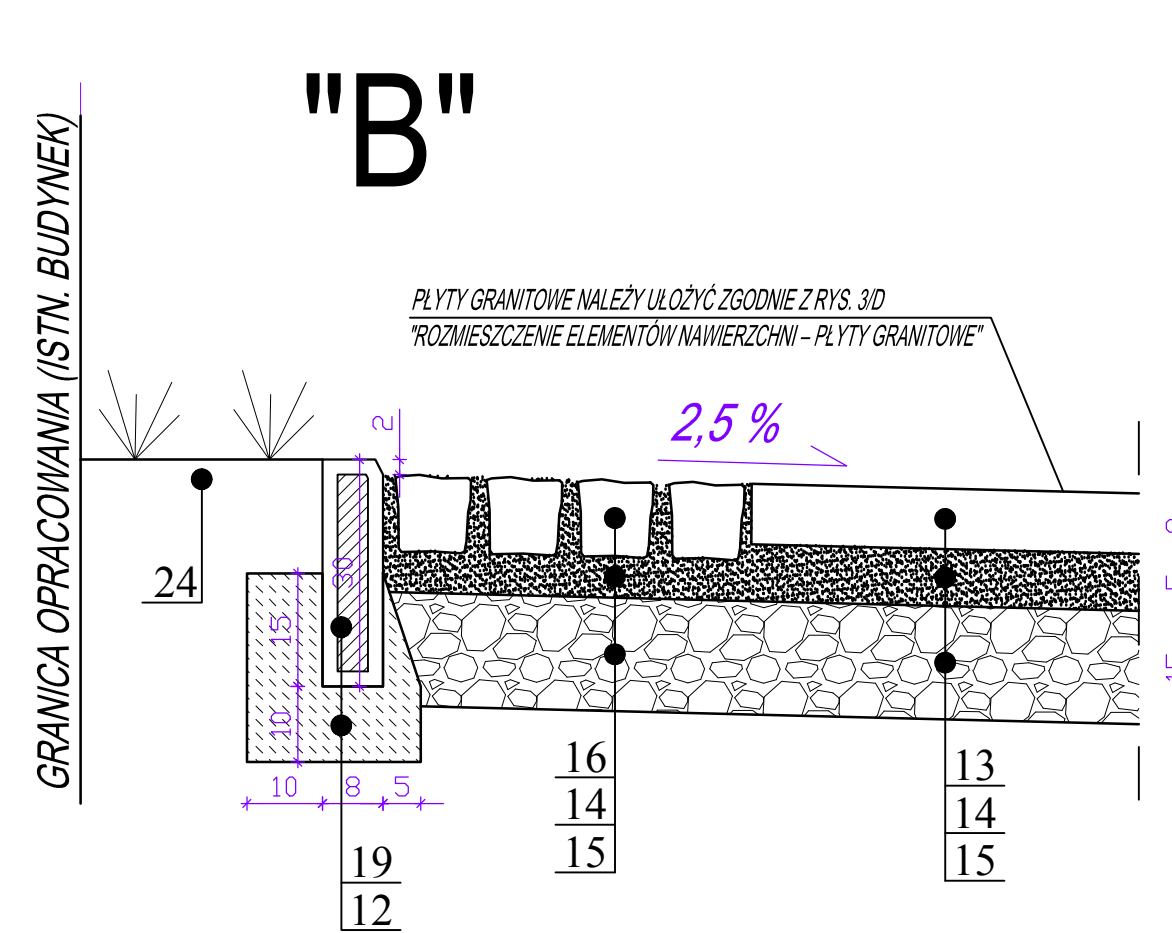
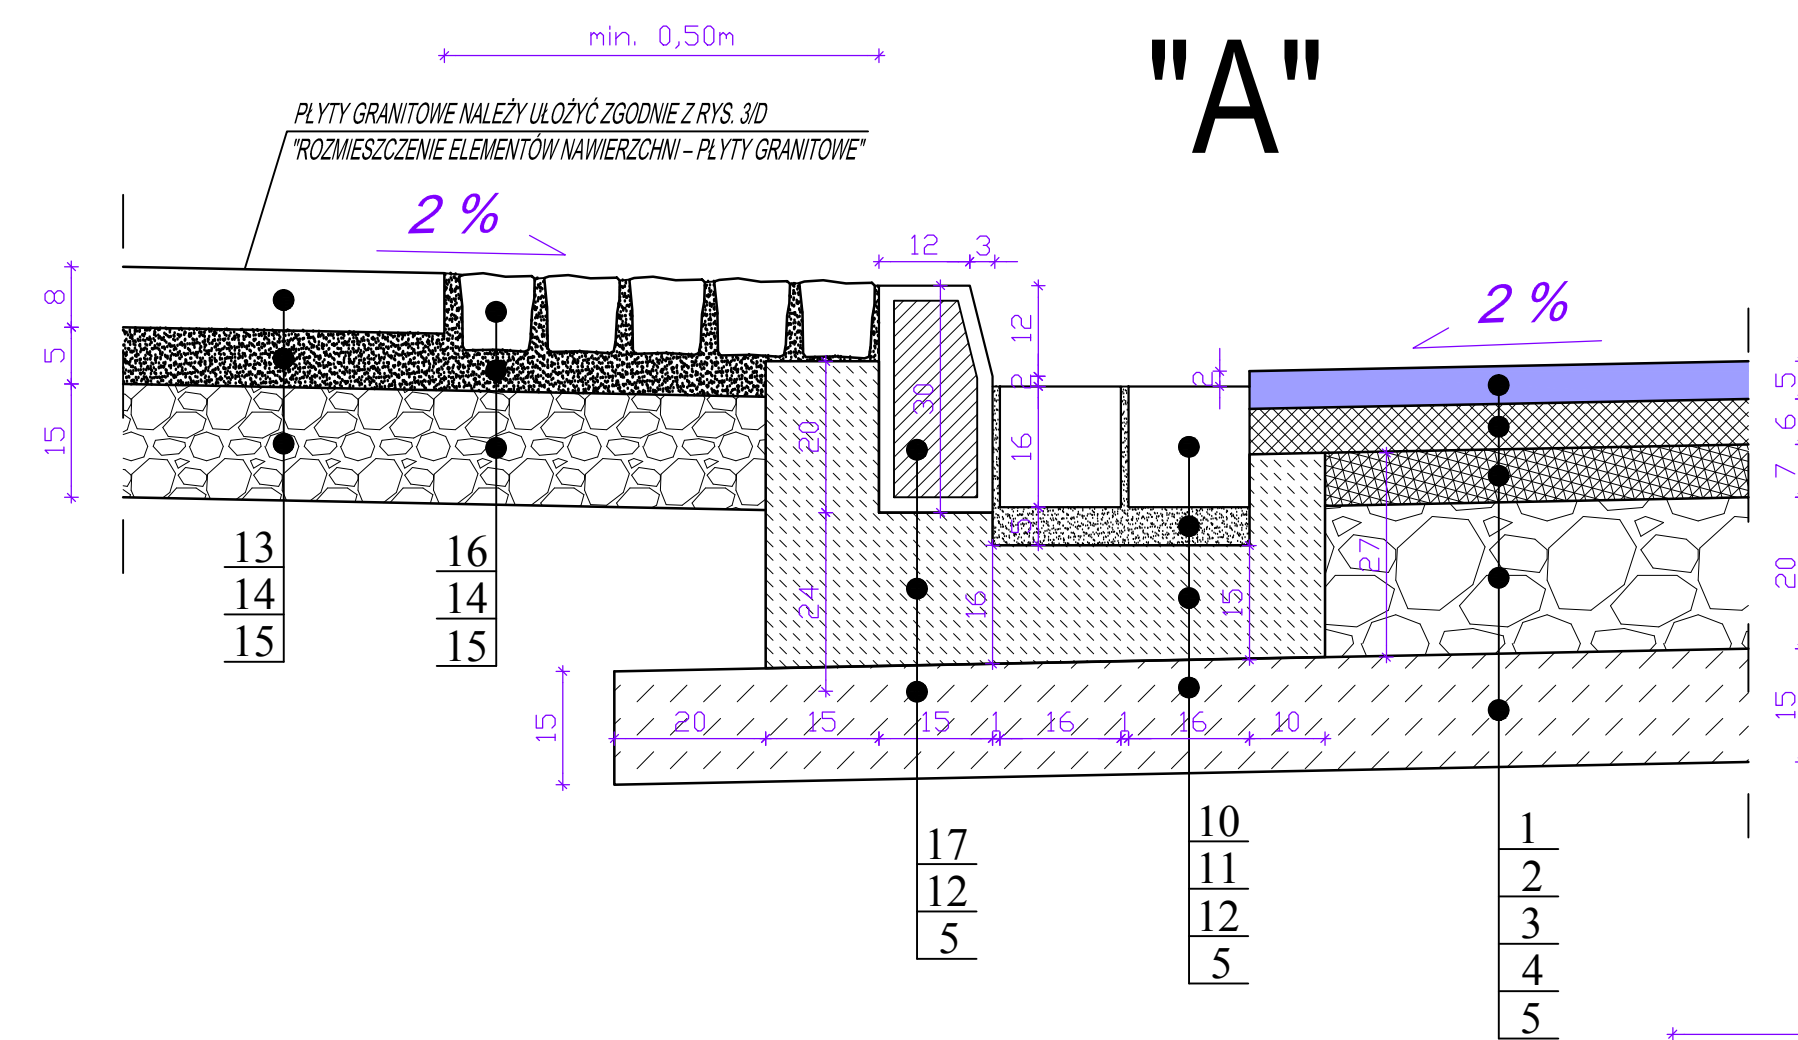
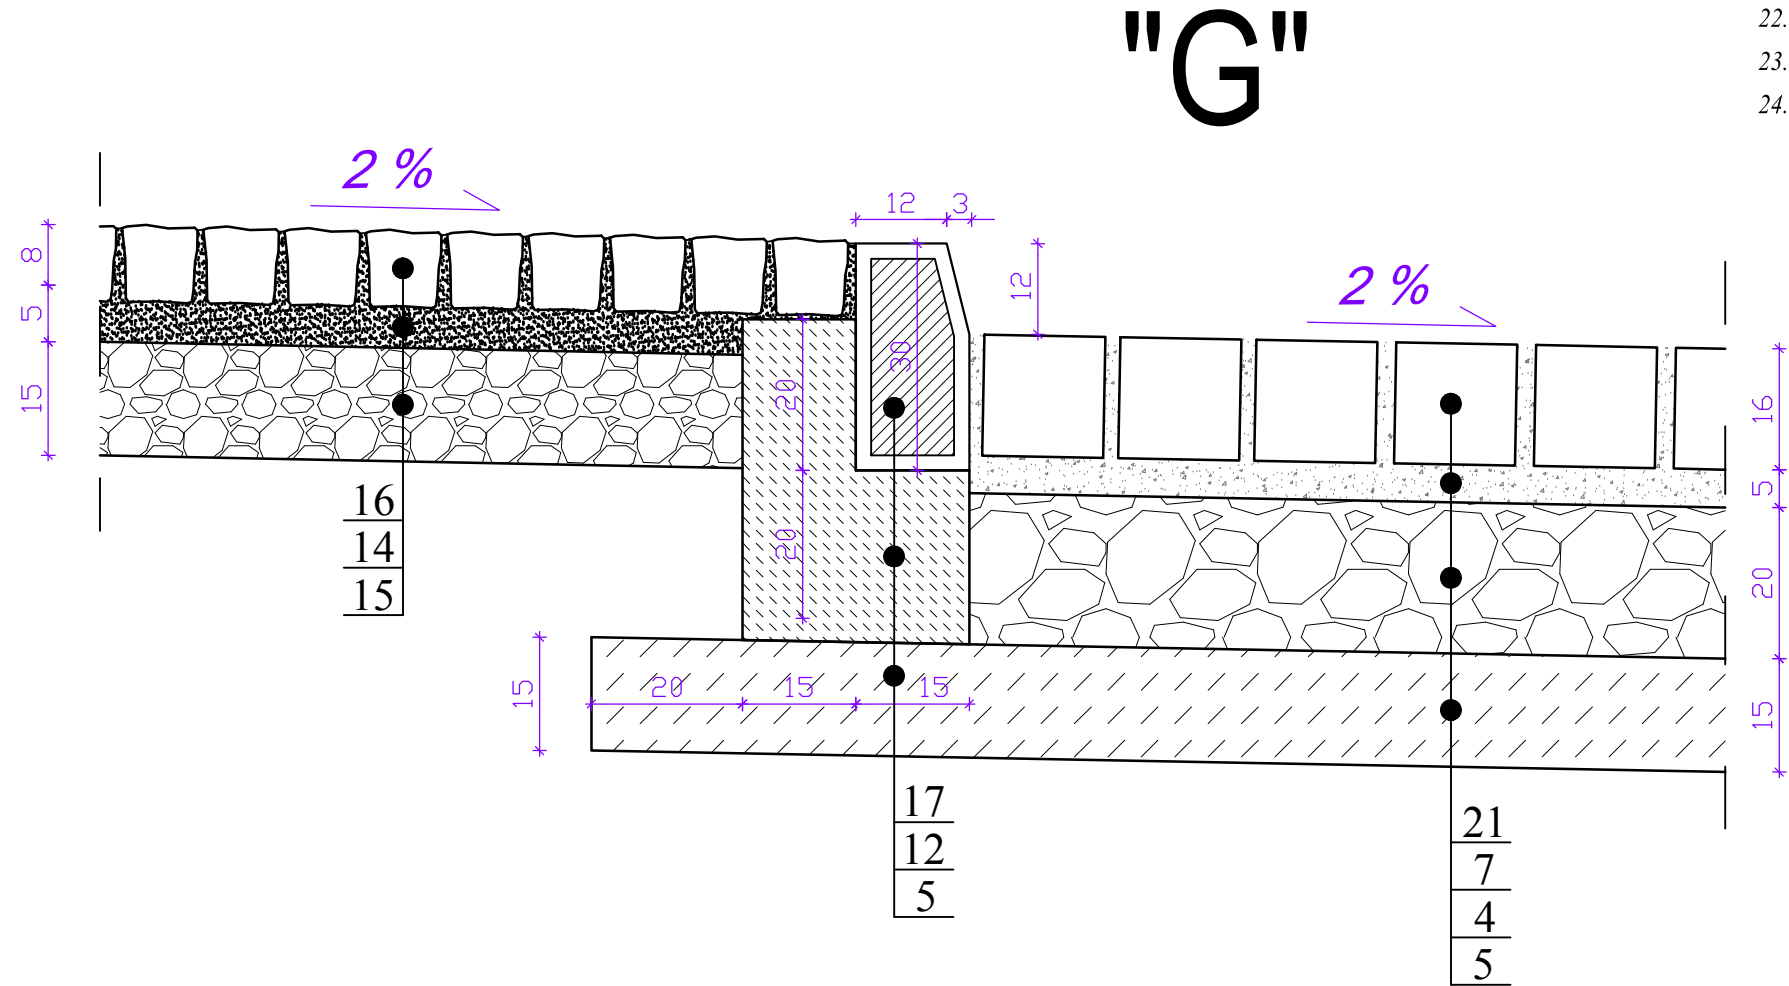


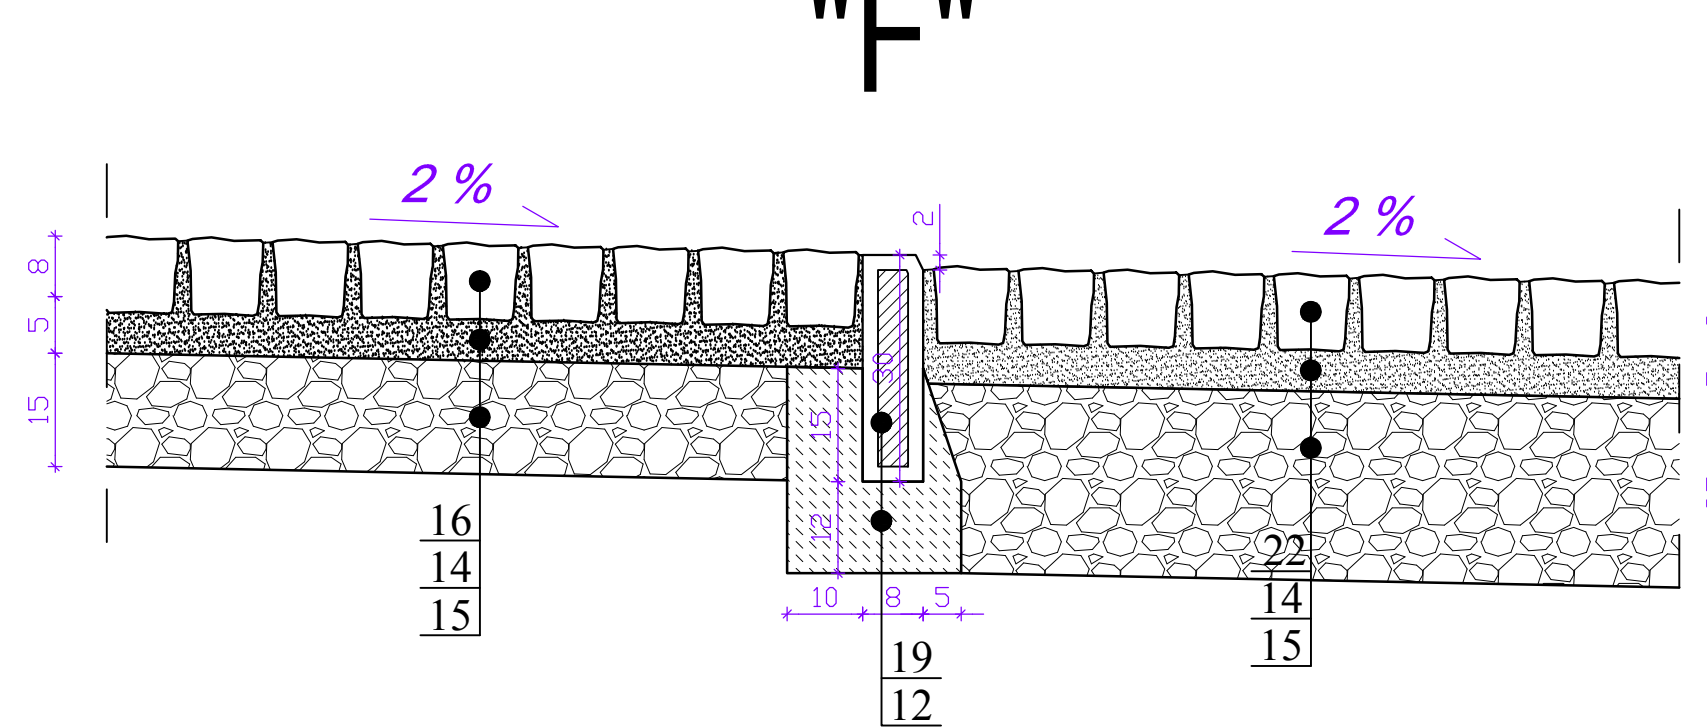

LEGENDA:

1. Warstwa ścieralna z SMA 11 (asfalt 50/70) - gr. 5cm,
2. Warstwa wiążąca z betonu asfaltowego AC 16W (asfalt 50/70) - gr. 6cm,
3. Podbudowa zasadnicza z betonu asfaltowego AC 22P (asfalt 50/70) - gr. 7cm,
4. Podbudowa zasadnicza z kruszywa łamanego 0/31,5 stabilizowanego mechanicznie - gr. 20cm,
5. Podbudowa pomocnicza z gruntu cementu o $R_m=2,5$ MPa - gr. 15cm,
6. Warstwa ścieralna z kostki granitowej 18/20 surowolupanej, koloru szarego - gr. 18-20cm,
7. Podsyпка cementowo - piaskowa (1:3) - gr. 5cm,
8. Podbudowa zasadnicza z betonu cementowego klasy C16/20 - gr. 21cm,
9. Podbudowa pomocnicza z gruntu cementu o $R_m=2,5$ MPa - gr. 10cm,
10. Nawierzchnia z kostki granitowej ciętej 16x16x16cm lub rzędowej 16x32cm, koloru szarego - gr. 16cm,
11. Podsyпка cementowo - piaskowa (1:4) - gr. 5cm,
12. Ława betonowa z betonu C12/15 - wymiary jak na rysunku,
13. Warstwa ścieralna z płyt granitowych 120/60/8 płomieniowanych koloru szarego - gr.8cm,
14. Podsyпка cementowo - piaskowa (1:6) - gr. 5cm,
15. Podbudowa zasadnicza z kruszywa łamanego 0/31,5 stabilizowanego mechanicznie - gr. 15cm,
16. Warstwa ścieralna z kostki granitowej 8/8/8 płomieniowanej ciętej koloru szarego, czerwonego lub złotego - gr.8cm,
17. Krawężnik granitowy prosty o wym. 15x30x100cm lub 15x30x50cm (wystający 12cm),
18. Krawężnik granitowy najazdowy o wym. 15x22x100cm lub 15x22x50cm (wystający 0cm, 1cm lub 3cm),
19. Obrzeże granitowe o wym. 8x30x100cm lub 8x30x50cm,
20. Warstwa ścieralna z kostki granitowej 8/11 surowolupanej, koloru czerwonego - gr. 8/11cm,
21. Warstwa ścieralna z kostki granitowej rzędowej 16 (16/16-32), koloru szarego - gr. 16cm,
22. Warstwa ścieralna z kostki granitowej 9/11 surowolupanej, koloru szarego - gr. 9/11cm,
23. Opornik granitowy o wym. 12x25x100cm lub 12x25x50cm,
24. Warstwa ziemi urodzajnej obsiana mieszaną traw niskich - gr. 15cm.

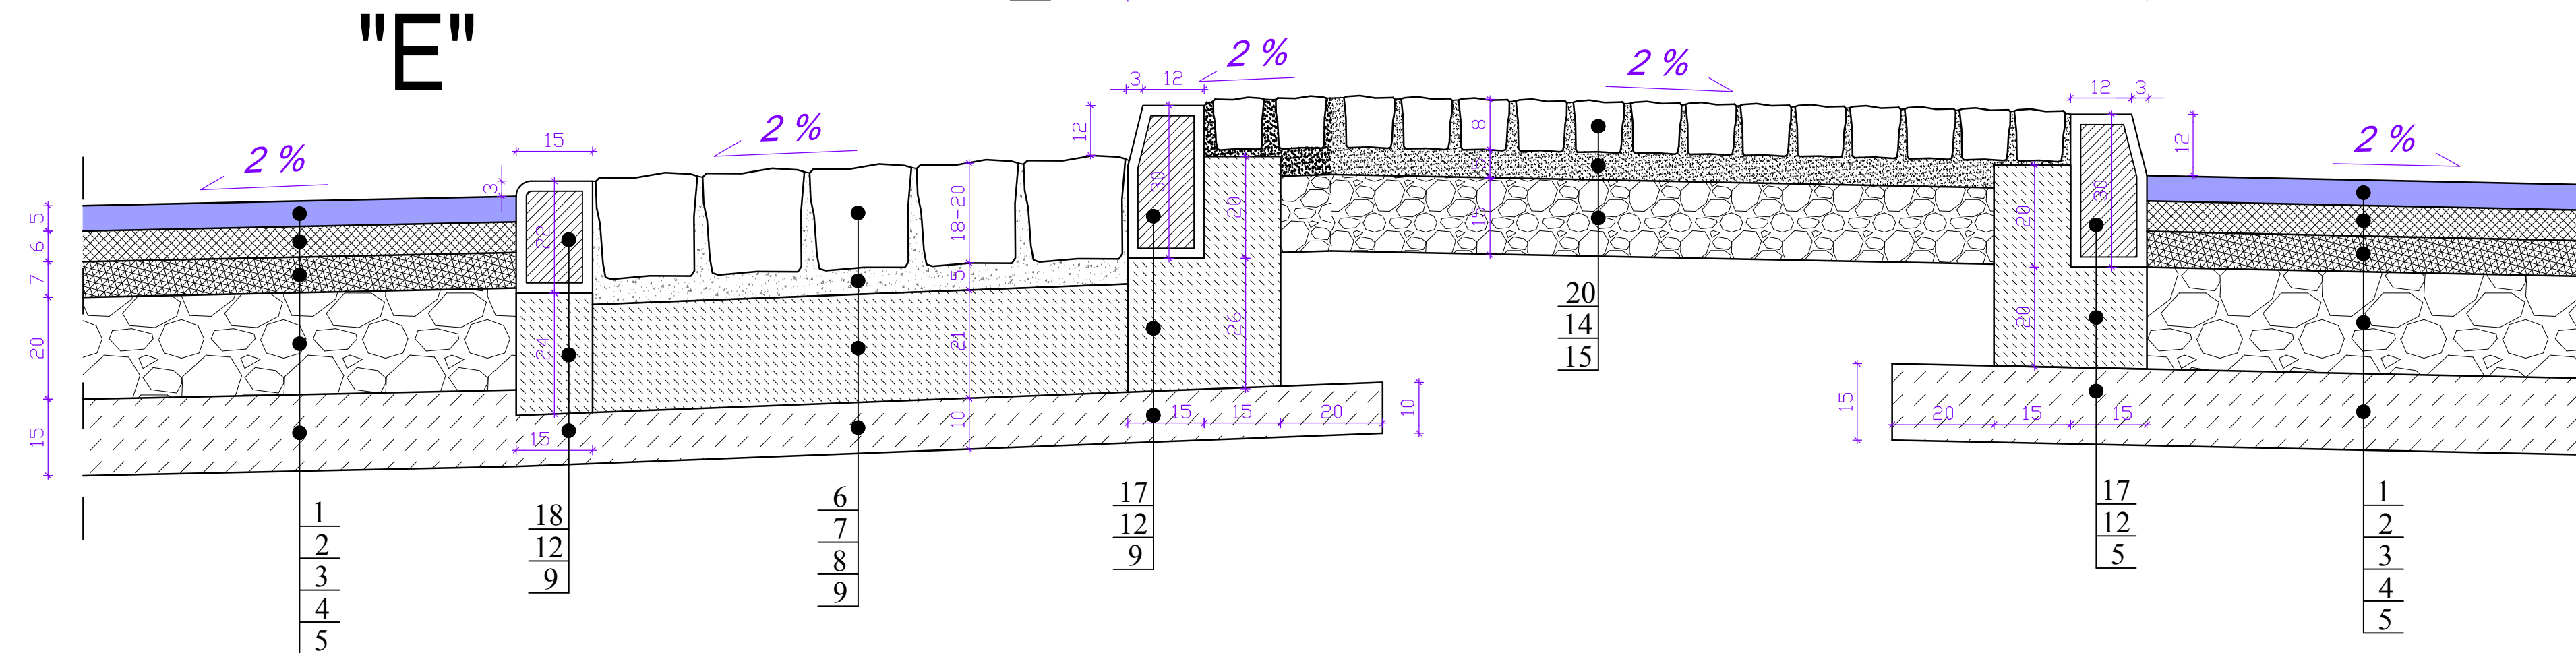

PROJEKT WYKONAWCZY	OLPRO BIURO PROJEKTOWO-REALIZACYJNE OLPRO 65-722 Zielona Góra tel. (fak) 068 456 15 53 ul. Dekoracyjna 3 email: olpro@poczta.onet.pl			
	Inwestycja: ZAGOSPODAROWANIE TERENU PLACU NA ROZDROŻU WRAZ Z PRZYLEGLYMI DO NIEGO ULICAMI W WALBRZYCHU			
Stan: Studium	Adres: Walbrzych, ul. Plac Na Rozdrożu, ul. 1 Maja, ul. Przemysłowa, ul. Jana Matejki, ul. Straży Pożarnej, ul. Kościelna, ul. Józefa Pankiewicza, ul. Rycerska, ul. Bolesława Limanowskiego			
	Działki: 366/1; 366/2; 366/3; 366/4; 379/2; 380/5; 380/6; 394; 427; 428/3; 428/5; 428/6; 428/7; 428/8; 428/18; 428/20; 431/5; 431/6; 432/2; 438/5; 438/6; 441; 442; 443/1; 443/2; 444/1; 444/2; 445; 446/1; 459; 460/3 460/5; 461; 545; 546; 558; 562; 755/6 - obręb nr 0027, Śródmieście nr 27			
Stan: Studium	Inwestor: Gmina Walbrzych - Zarząd Dróg, Komunikacji i Utrzymywania Miasta w Walbrzychu		Umowa: 1226/2013	Data: 08.2014
	Rysunek: SZCZEGÓŁY KONSTRUKCYJNE - ETAP III		Skala: 1:10	Nr rysunku: 6
Stanowisko: Imię i nazwisko: Uprawnienia: Branża: Podpis:				
Projektant: mgr inż. Mariusz Olkisz		LBS/PWOD/0056/06	Drogowa	
Sprawdzający: mgr inż. Artur Kurpiel		LBS/0067/PWOD/10	Drogowa	