


Skala 1:50

"A"

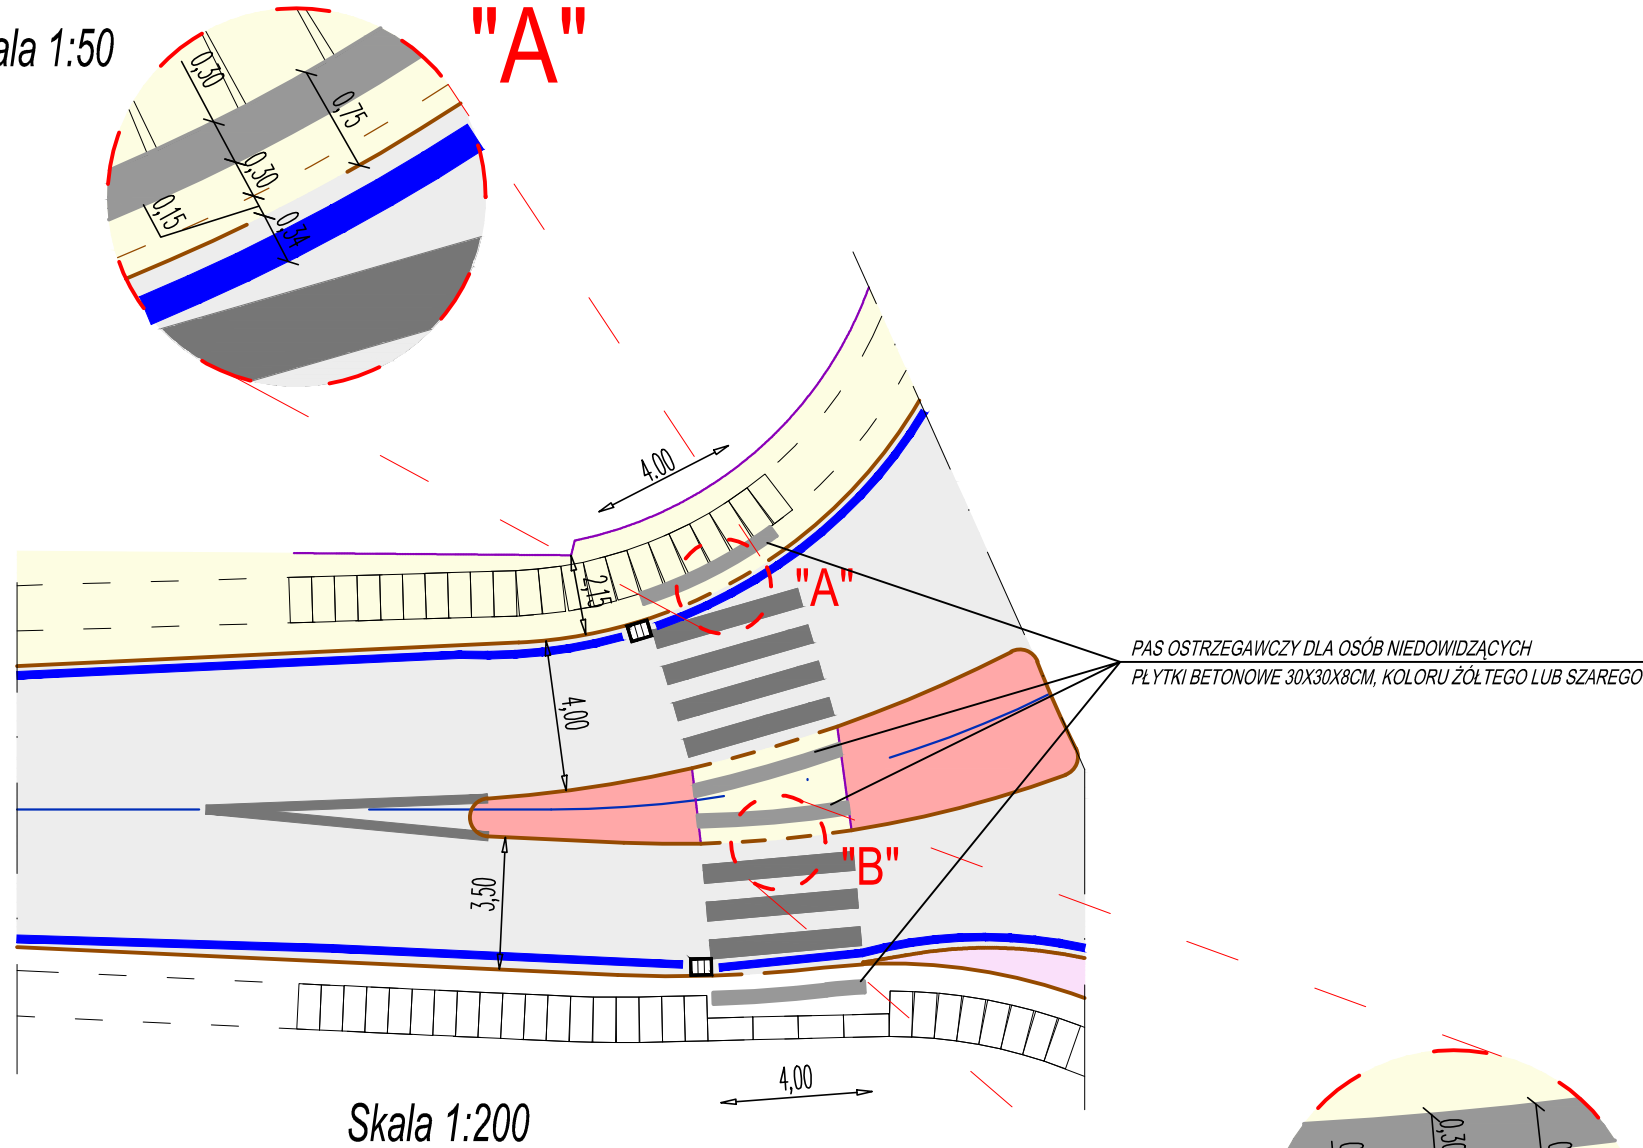

Skala 1:200

"B"

Skala 1:50

Stadium: PROJEKT WYKONAWCZY			BIURO PROJEKTOWO-REALIZACYJNE OLPRO 65-722 Zielona Góra tel. (fax) 068 456 15 53 ul. Dekoracyjna 3 email: olpro@poczta.onet.pl		
	Inwestycja: ZAGOSPODAROWANIE TERENU PLACU NA ROZDROŻU WRAZ Z PRZYLEGLYMI DO NIEGO ULICAMI W WAŁBRZYCHU				
	Adres: Wałbrzych: ul. Plac Na Rozdrożu, ul. 1 Maja, ul. Przemysłowa, ul. Jana Matejki, ul. Straży Pożarnej, ul. Kościelna, ul. Józefa Pankiewicza, ul. Rycerska, ul. Bolesława Limanowskiego				
	Działki: 366/1; 366/2; 366/3; 366/4; 379/2; 380/5; 380/6; 394; 427; 428/3; 428/5; 428/6; 428/7; 428/8; 428/18; 428/20; 431/5; 431/6; 432/2; 438/5; 438/6; 441; 442; 443/1; 443/2; 444/1; 444/2; 445; 446/1; 459; 460/3 460/5; 461; 545; 546; 558; 562; 755/6 - obręb nr 0027, Śródmieście nr 27				
Inwestor: Gmina Wałbrzych - Zarząd Dróg, Komunikacji i Utrzymania Miasta w Wałbrzychu		Umowa: 1226/2013	Data: 08.2014		
Rysunek: SZCZEGÓŁ UŁOŻENIA PASÓW OSTRZEGAWCZYCH DLA OSÓB NIEDOWIDZĄCYCH - ETAP III		Skala: 1:50, 1:200	Nr rysunku: 7		
Stanowisko: _____		Imię i nazwisko: _____	Uprawnienia: _____	Branża: _____	Podpis: _____
Projektant: mgr inż. Mariusz Olkisz		LBS/PWOD/0056/06	Drogowa		
Sprawdzający: mgr inż. Artur Kurpiel		LBS/0067/PWOD/10	Drogowa		