


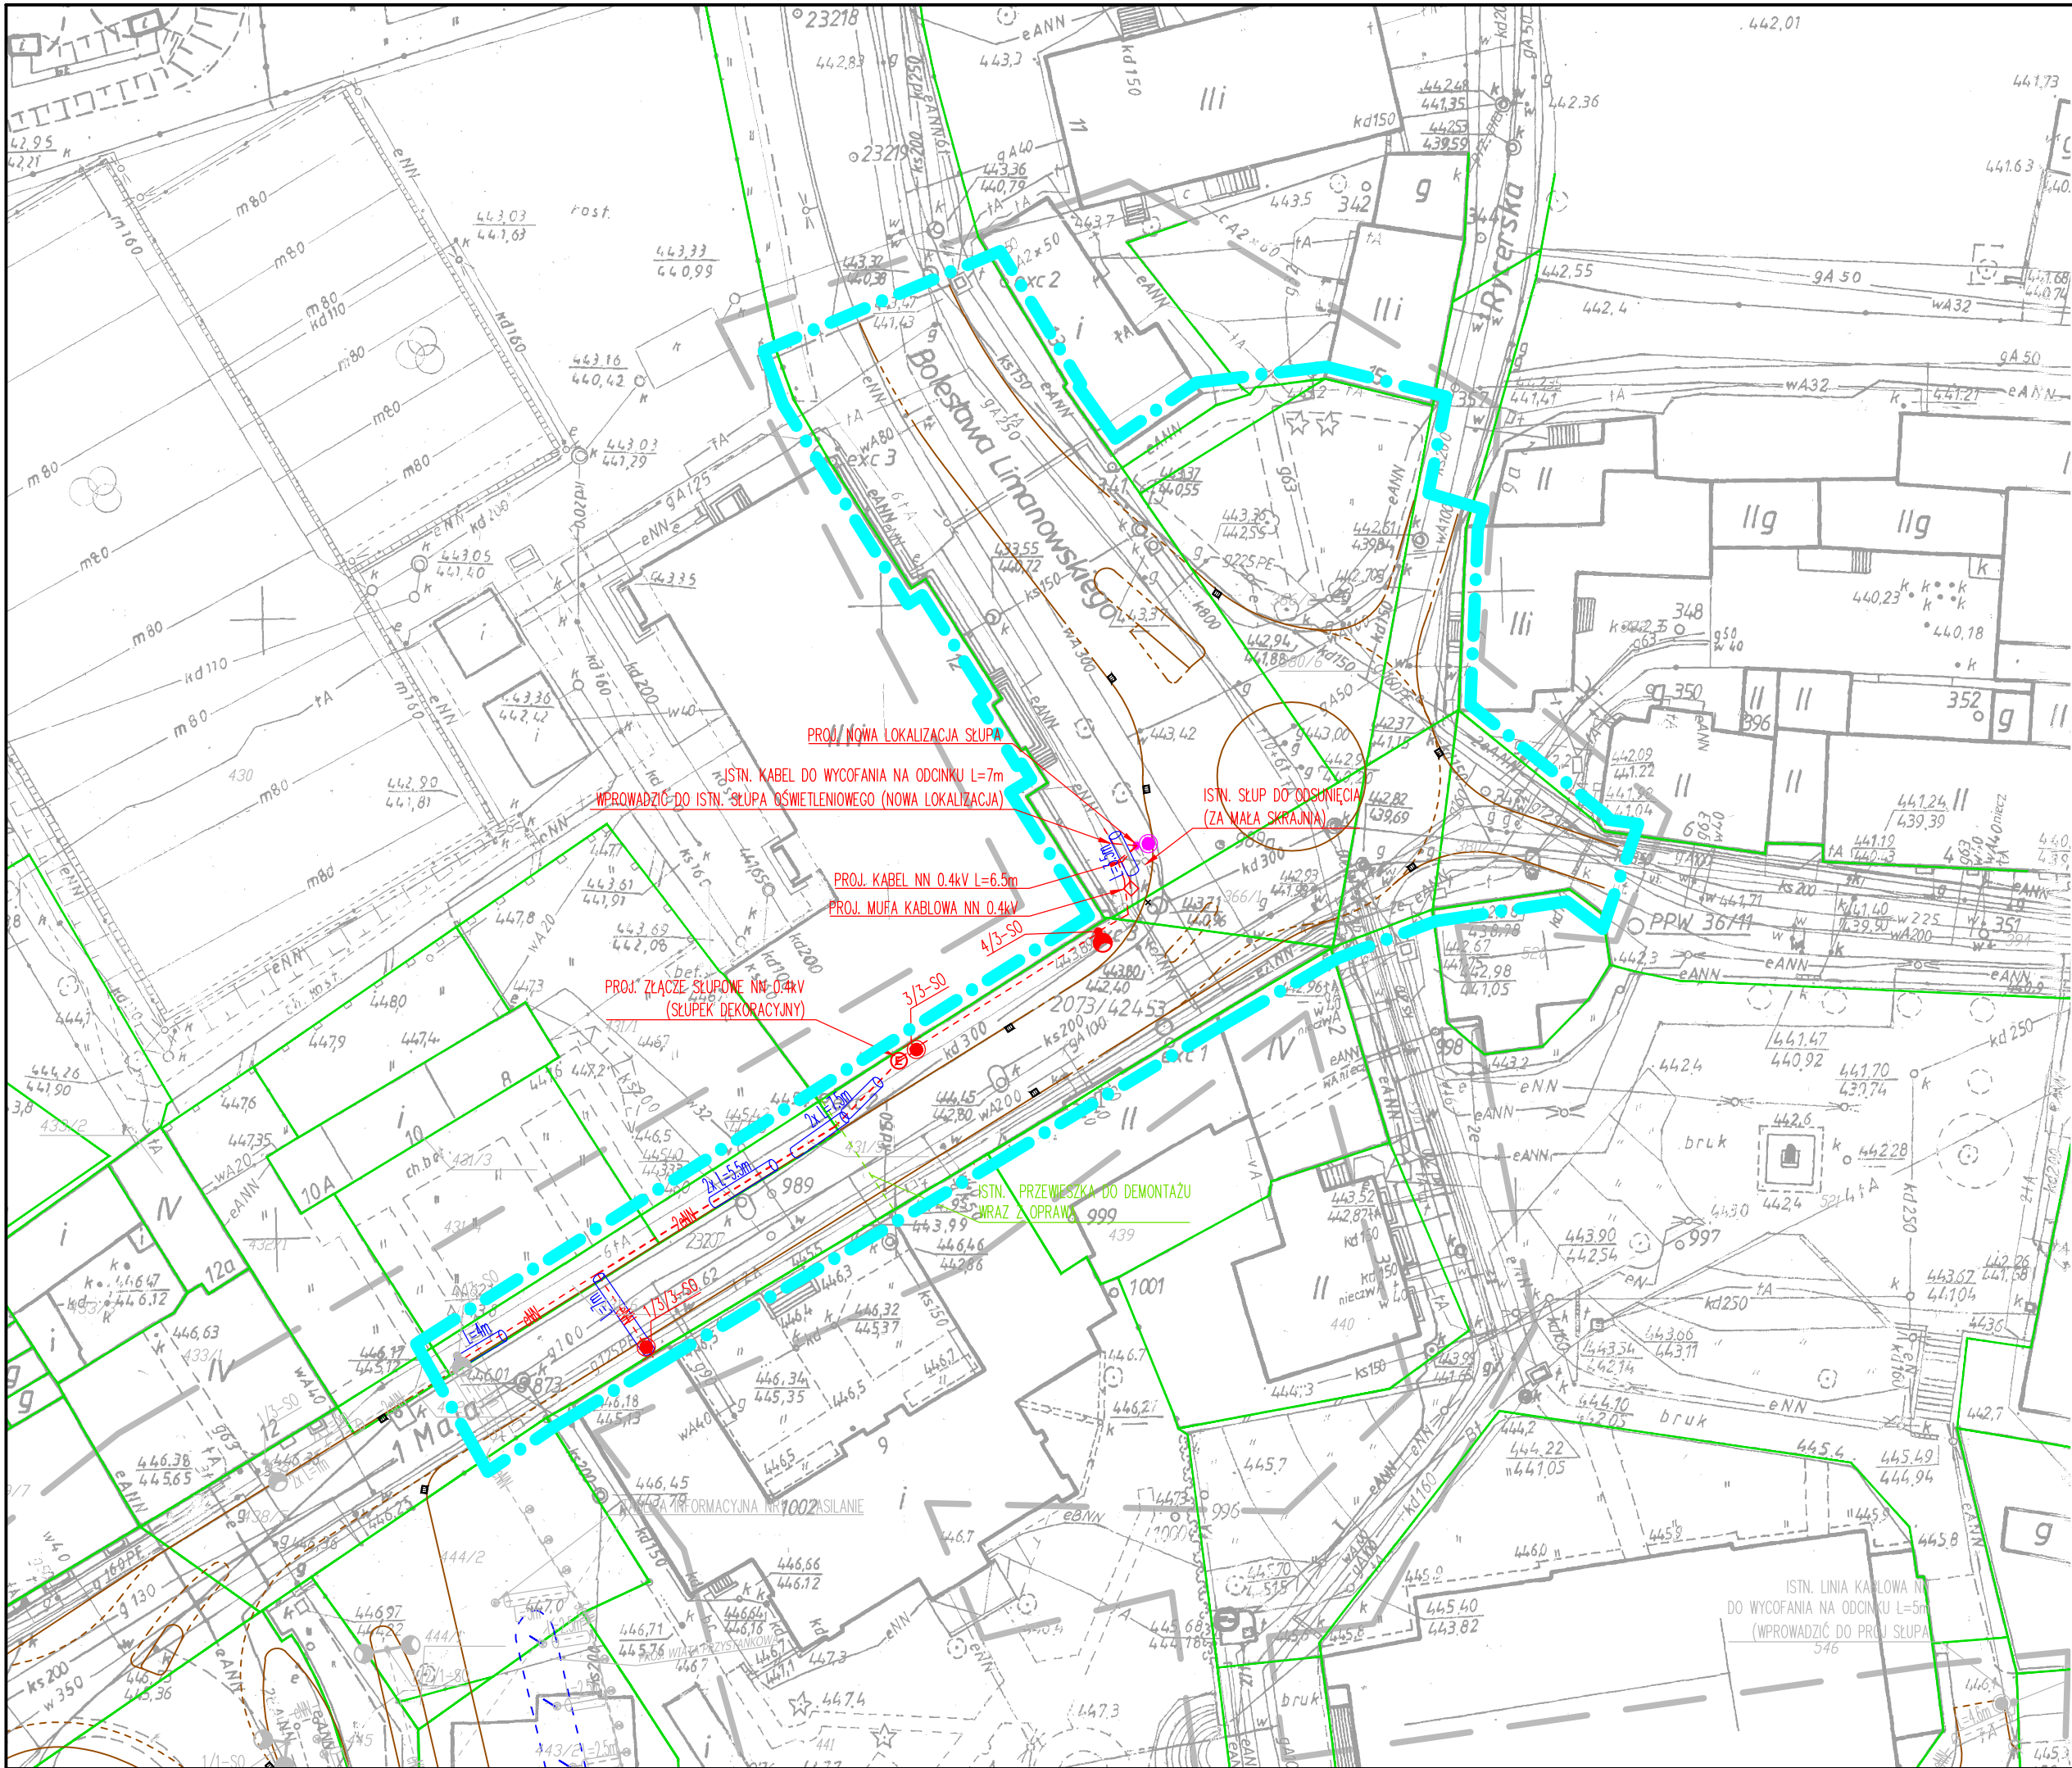

LEGENDA:

- ZAKRES OPRACOWANIA
- GRANICE DZIAŁEK
- PROJEKTOWANY KRAWĘŻNIK PROSTY GRANITOWY
- PROJEKTOWANY KRAWĘŻNIK PROSTY BETONOWY
- PROJEKTOWANY KRAWĘŻNIK NAJAZDOWY GRANITOWY
- PROJEKTOWANY KRAWĘŻNIK NAJAZDOWY BETONOWY
- PROJ. SŁUP OŚWIETLENIOWY STALOWY OCYNKOWANY WKOPYWANYM H=10m (Z WYSIĘGNIEM JEDNO/DWU RAMIENNYM)
- 1. PROJ. OPRAWA OŚWIETLENIOWA ULICZNA LED STYLIZOWANA MONTAŻ NA SŁUPIE STYLIZOWANYM RETRO h=7-9m POSADOWIONYM NA FUNDAMENCIE
- 2. PROJ. OPRAWA OŚWIETLENIOWA ULICZNA LED DOŚWIETLACZ PRZEJŚCIA DLA PIESZYCH MONTAŻ NA SŁUPIE STALOWYM WKOPYWANYM h=4.5m Z WYSIĘGNIEM L=2m POSADOWIONYM NA FUNDAMENCIE
- ISTN. SŁUP - NOWA LOKALIZACJA
- PROJ. WYSIĘGNIK N/T Z OPRAWĄ ULICZNA LED STYLIZOWANA NA ELEWACJI BUDYNKU, MONTAŻ NA WYSIĘGNIKU STYLIZOWANYM RETRO H=8-9m
- ISTN. WYSIĘGNIK N/T Z OPRAWĄ NA ELEWACJI BUDYNKU (WYMIANA OPRAWY, WYSIĘGNIA, KABLA ZASILAJĄCEGO, ZŁĄCZA KABLOWEGO P/T)
- PUNKT ŚWIETLNY (DEKORACYJNY, OŚWIETLENIE GABLOT, ZASILANIE TABLIC INFORMACYJNYCH)
- WYPUSTY ELEKTRYCZNY NN 0.4kV (ZASILANIE WIAT PRZYSTANKOWYCH, TABLIC INFORMACYJNYCH)
- SŁUPEK ELEKTRYCZNY (DEKORACYJNY RETRO) - H=1m (Z ZABUDOWANYM ZŁĄCZEM IZK OŚWIETLENIOWYM)
- ISTN. SŁUP DO DEMONTAŻU
- ISTN. KABELE DO USUNIĘCIA
- PROJ. LINIA KABLOWA NN 0.4kV
- ISTN. LINIA KABLOWA/NAPOWIERZNA NN 0.4kV DO PRZESUNIĘCIA/WYCOFANIA/DEMONTAŻU
- PROJ. RURA OSŁONOWA KARBOWANA Ø75mm
- PROJ. RURA OSŁONOWA DWUDZIELNA Ø160mm
- PROJ. SO- SZAFKA OŚWIETLENIOWA ZG - ZESTAW GNAZD

PROJEKT WYKONAWCZY	BIURO PROJEKTOWO-REALIZACYJNE OLPRO 65-722 Zielona Góra tel. (fax) 068 456 15 53 ul. Dekoracyjna 3 email: olpro@poczta.onet.pl			
	Investycja:	ZAGOSPODAROWANIE TERENU PLACU NA ROZDROŻU WRAZ Z PRZYLEGLYMI DO NIEGO ULICAMI W WAŁBRZYCHU		
	Adres:	Wałbrzych: ul. Plac Na Rozdrożu, ul. 1 Maja, ul. Przemysłowa, ul. Jana Matejki, ul. Straży Pożarnej, ul. Kościelna, ul. Józefa Pankiewicza, ul. Rycka, ul. Bolesława Limanowskiego		
	Działki:	366/1; 366/2; 366/3; 366/4; 379/2; 380/5; 380/6; 394; 427; 428/3; 428/5; 428/6; 428/7; 428/8; 428/18; 428/20; 431/5; 431/6; 432/2; 438/5; 438/6; 441; 442; 443/1; 443/2; 444/1; 444/2; 445; 446/1; 459; 460/3 460/5; 461; 545; 546; 558; 562; 755/6 - obręb nr 0027, Śródmieście nr 27		
	Investor:	Gmina Wałbrzych - Zarząd Dróg, Komunikacji i Utrzymania Miasta w Wałbrzychu	Umowa:	Data:
Stadium:	Rysunek:	PLAN SYTUACYJNY - OŚWIETLENIE DROGOWE ETAP III	1226/2013	08.2014
			Skala:	Nr rysunku:
			1:500	1
Stanowisko:		Imię i nazwisko:	Uprawnienia:	Branża:
Projektant:		mgr inż. Marek Kopeć	LBS/0008/POOE/06	Elektryczna
Sprawdzający:		mgr inż. Robert Szymański	52/94/ZG	Elektryczna
Opracował:		mgr inż. Adam Kościak		Elektryczna
			Podpis:	