
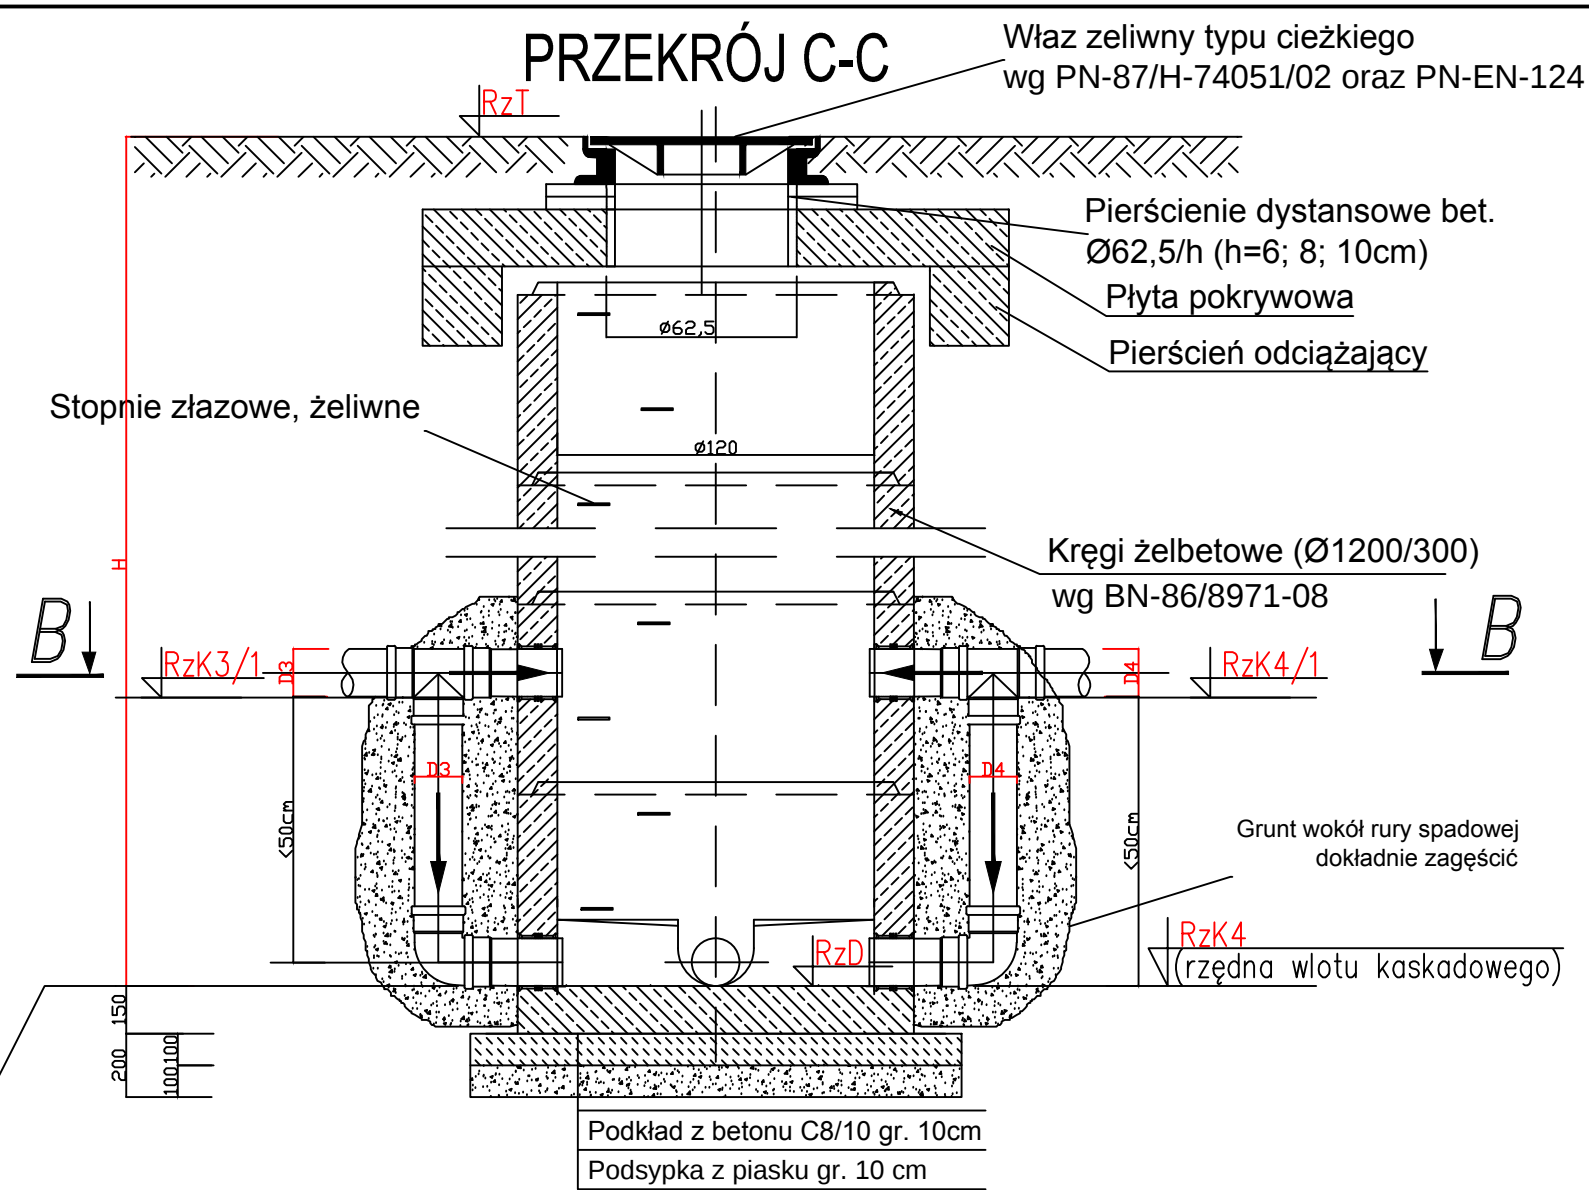
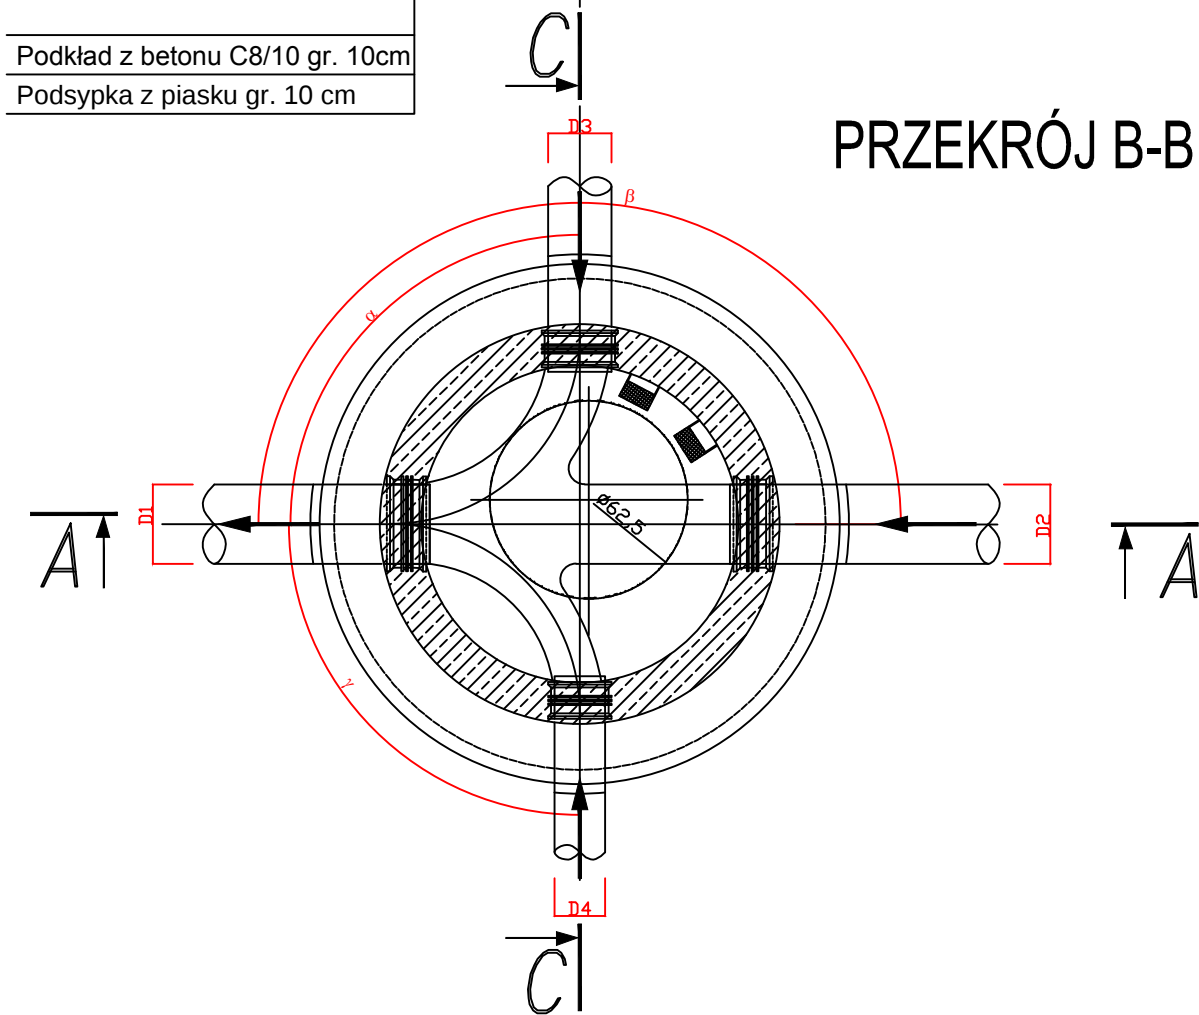


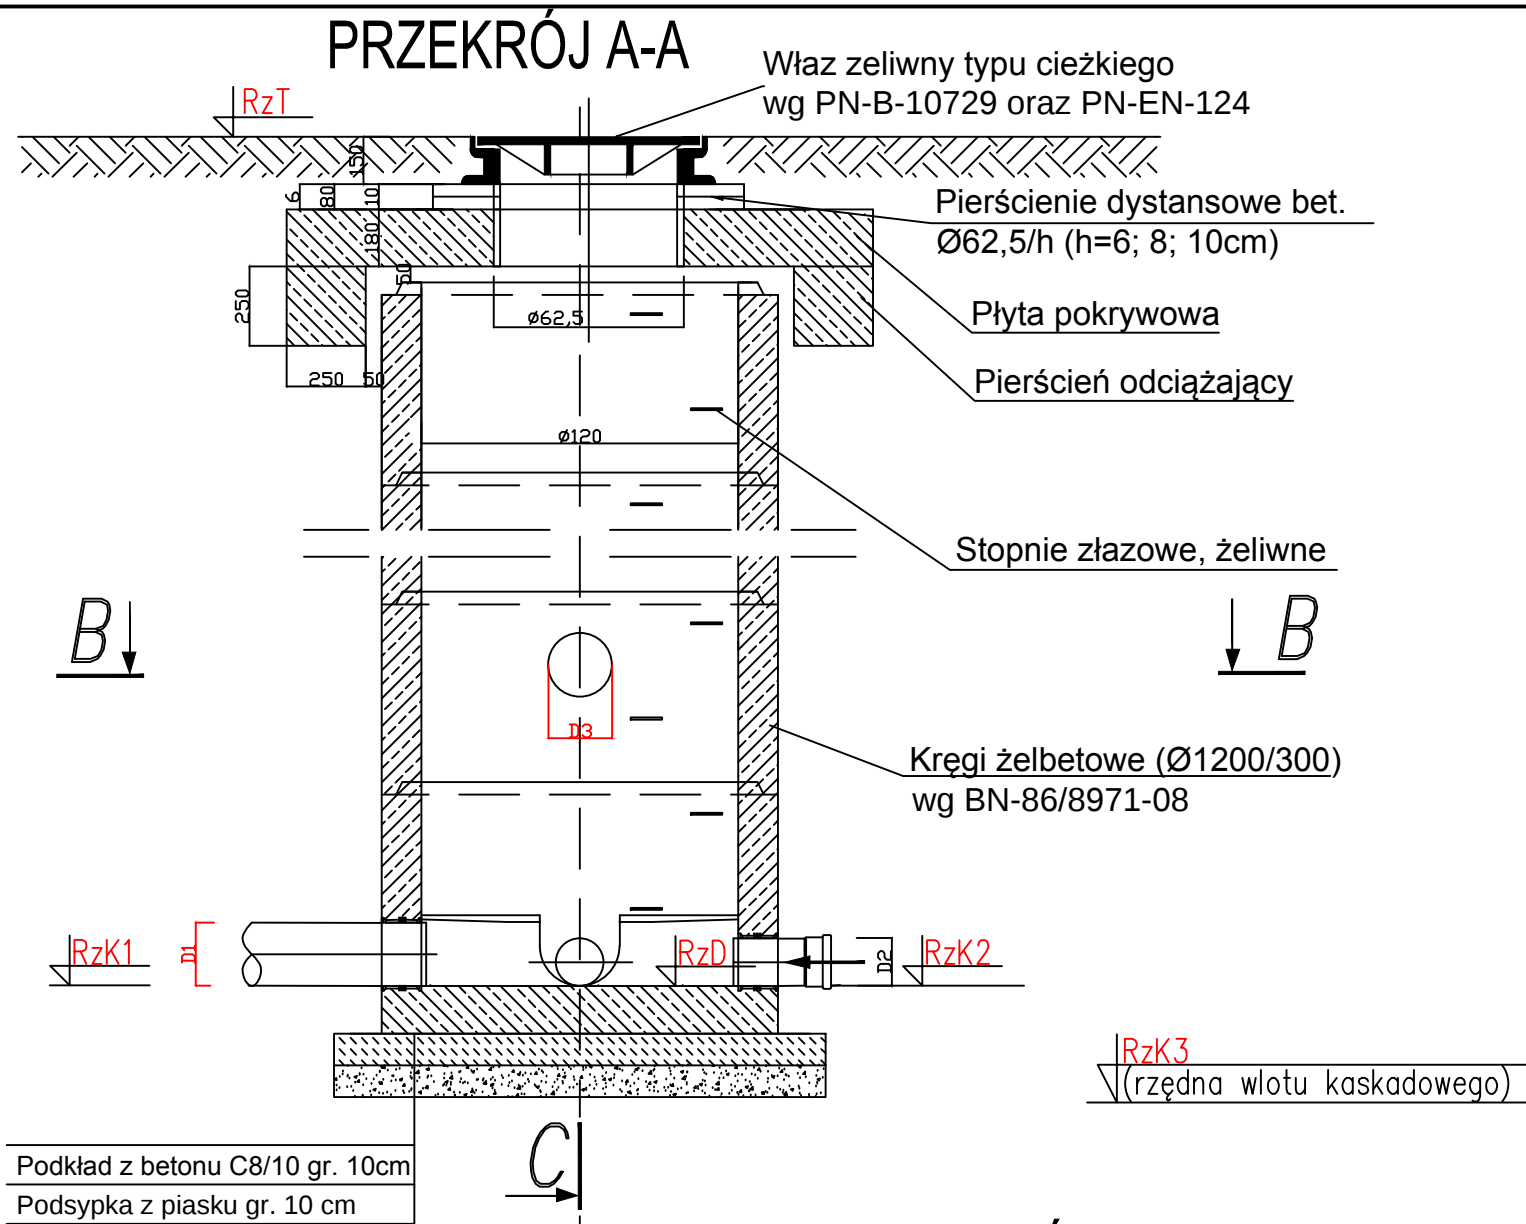

 BIURO PROJEKTOWO-REALIZACYJNE OLPRO 65-722 Zielona Góra tel. (fax) 068 456 15 53 ul. Dekoracyjna 3 email: olpro@poczta.onet.pl				
PROJEKT WYKONAWCZY	Inwestycja:	ZAGOSPODAROWANIE TERENU PLACU NA ROZDROŻU WRAZ Z PRZYLEGLYMI DO NIEGO ULICAMI W WAŁBRZYCHU		
	Adres:	Wałbrzych: ul. Plac Na Rozdrożu, ul. 1 Maja, ul. Przemysłowa, ul. Jana Matejki, ul. Straży Pożarnej, ul. Kościelna, ul. Józefa Pankiewicza, ul. Rycerska, ul. Bolesława Limanowskiego		
	Działki:	366/1; 366/2; 366/3; 366/4; 379/2; 380/5; 380/6; 394; 427; 428/3; 428/5; 428/6; 428/7; 428/8; 428/18; 428/20; 431/5; 431/6; 432/2; 438/5; 438/6; 441; 442; 443/1; 443/2; 444/1; 444/2; 445; 446/1; 459; 460/3 460/5; 461; 545; 546; 558; 562; 755/6 - obręb nr 0027, Śródmieście nr 27		
	Inwestor:	Gmina Wałbrzych - Zarząd Dróg, Komunikacji i Utrzymania Miasta w Wałbrzychu	Umowa:	Data:
	Rysunek:		1226/2013	08.2014
Skalunek:	SCHEMAT STUDNI BETONOWEJ - ETAP III		Skala:	Nr rysunku:
			1:25	4
Stanowisko:	Imię i nazwisko:	Uprawnienia:	Branża:	Podpis:
Projektant:	mgr inż. Bartosz Chrastek	LBS/0023/PWOS/10	Sanitarna	