


Studzienka kanalizacyjna zbiorcza 400

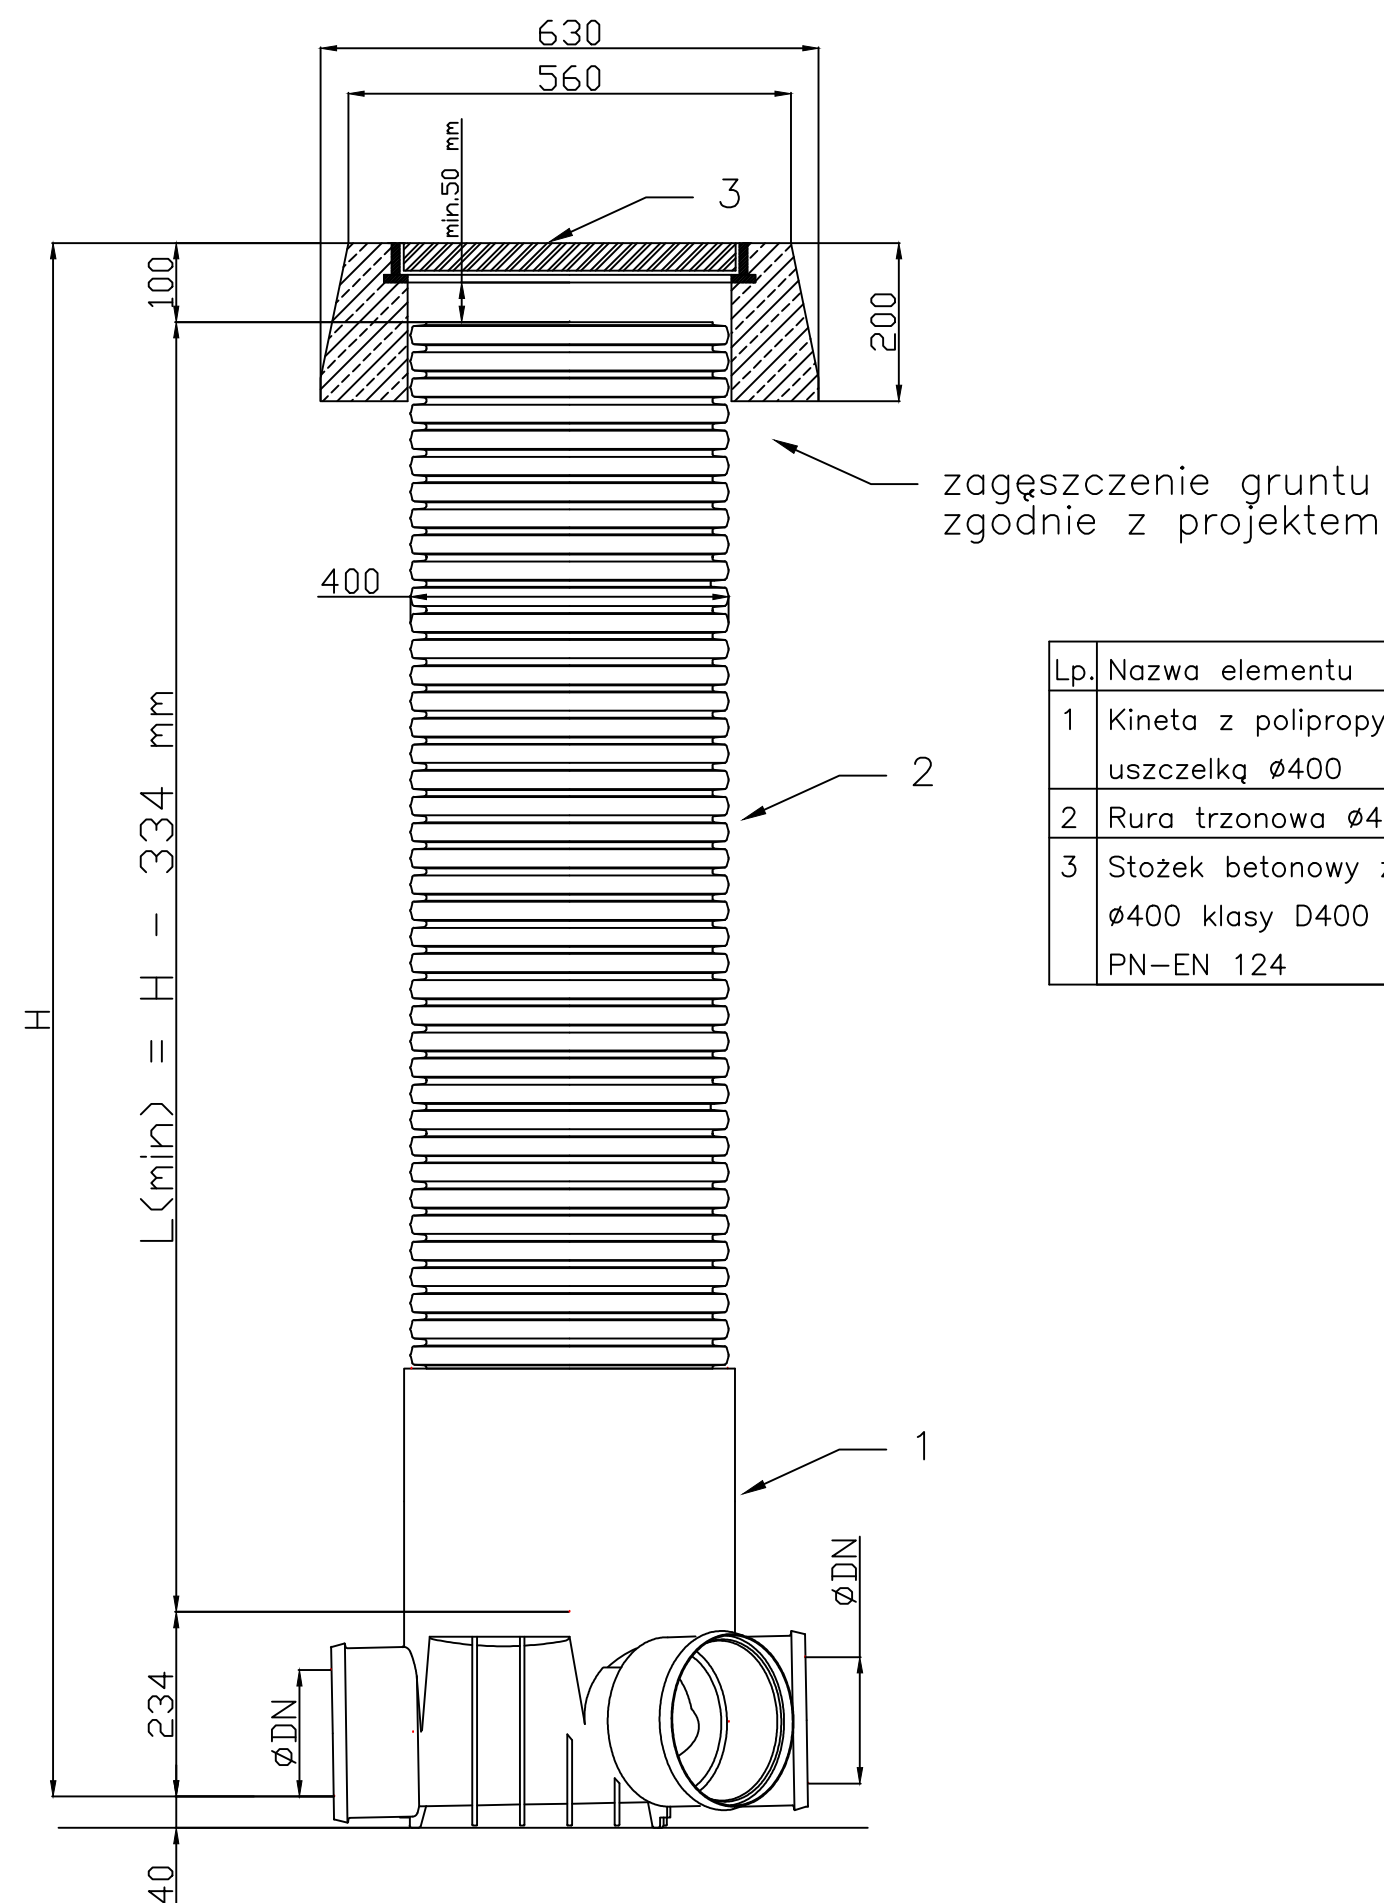

Lp.	Nazwa elementu	Symbol
1	Kineta z polipropylenu PP-b z uszczelką Ø400	
2	Rura trzonowa Ø400 z PP-b	dn400
3	Stożek betonowy z pokrywą żeliwną Ø400 klasy D400 (max.40 ton) wg PN-EN 124	dn400

PROJEKT WYKONAWCZY								
	BIURO PROJEKTOWO-REALIZACYJNE OLPRO 65-722 Zielona Góra tel. (fax) 068 456 15 53 ul. Dekoracyjna 3 email: olpro@poczta.onet.pl							
	Inwestycja: ZAGOSPODAROWENIE TERENU PLACU NA ROZDROŻU WRAZ Z PRZYLEGLYMI DO NIEGO ULICAMI W WAŁBRZYCHU							
	Adres: Wałbrzych: ul. Plac Na Rozdrożu, ul. 1 Maja, ul. Przemysłowa, ul. Jana Matejki, ul. Straży Pożarnej, ul. Kościelna, ul. Józefa Pankiewicza, ul. Rycerska, ul. Bolesława Limanowskiego							
	Działki: 366/1; 366/2; 366/3; 366/4; 379/2; 380/5; 380/6; 394; 427; 428/3; 428/5; 428/6; 428/7; 428/8; 428/18; 428/20; 431/5; 431/6; 432/2; 438/5; 438/6; 441; 442; 443/1; 443/2; 444/1; 444/2; 445; 446/1; 459; 460/3 460/5; 461; 545; 546; 558; 562; 755/6 - obręb nr 0027, Śródmieście nr 27							
	Inwestor: Gmina Wałbrzych - Zarząd Dróg, Komunikacji i Utrzymywania Miasta w Wałbrzychu		Umowa: 1226/2013	Data: 08.2014				
	Rysunek: SCHEMAT STUDZIENKI INSPEKCYJNEJ Ø400mm - ETAP III		Skala:	Nr rysunku: 5				
	Stanowisko:		Imię i nazwisko:	Uprawnienia:	Branża:	Podpis:		
	Projektant:		mgr inż. Bartosz Chrastek		LBS/0023/PWOS/10		Sanitarna	