



PRZEKRÓJ A - A (PLAC NA ROZDROŻU)

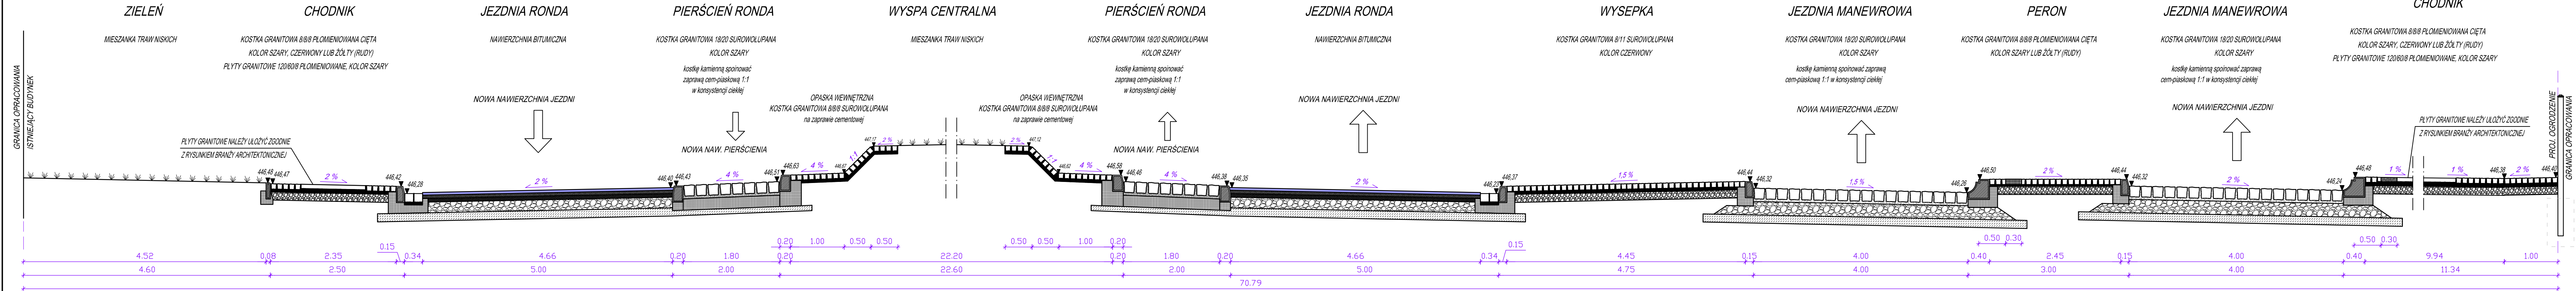


PRZEKRÓJ B - B (PLAC NA ROZDROŻU)

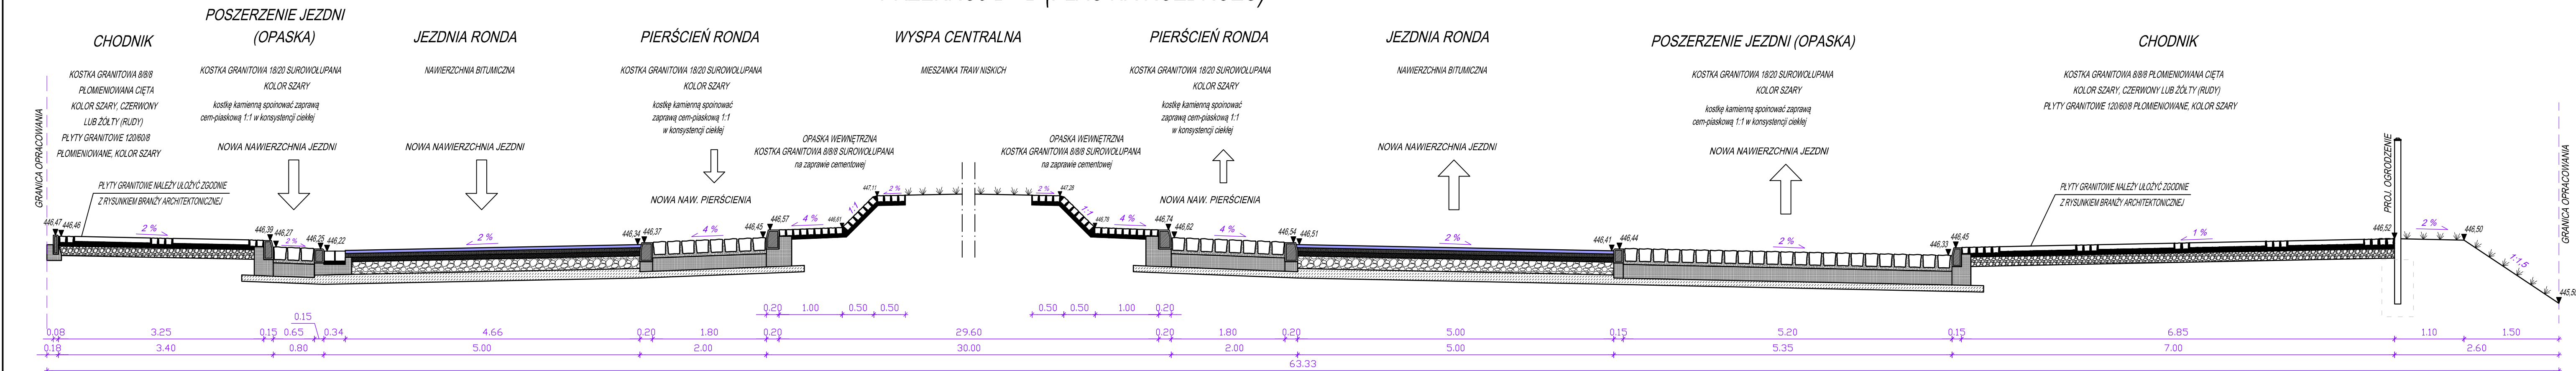


PRZEKRÓJ C - C

UL. 1 MAJA (wlot zachodni) hm 0+32,09

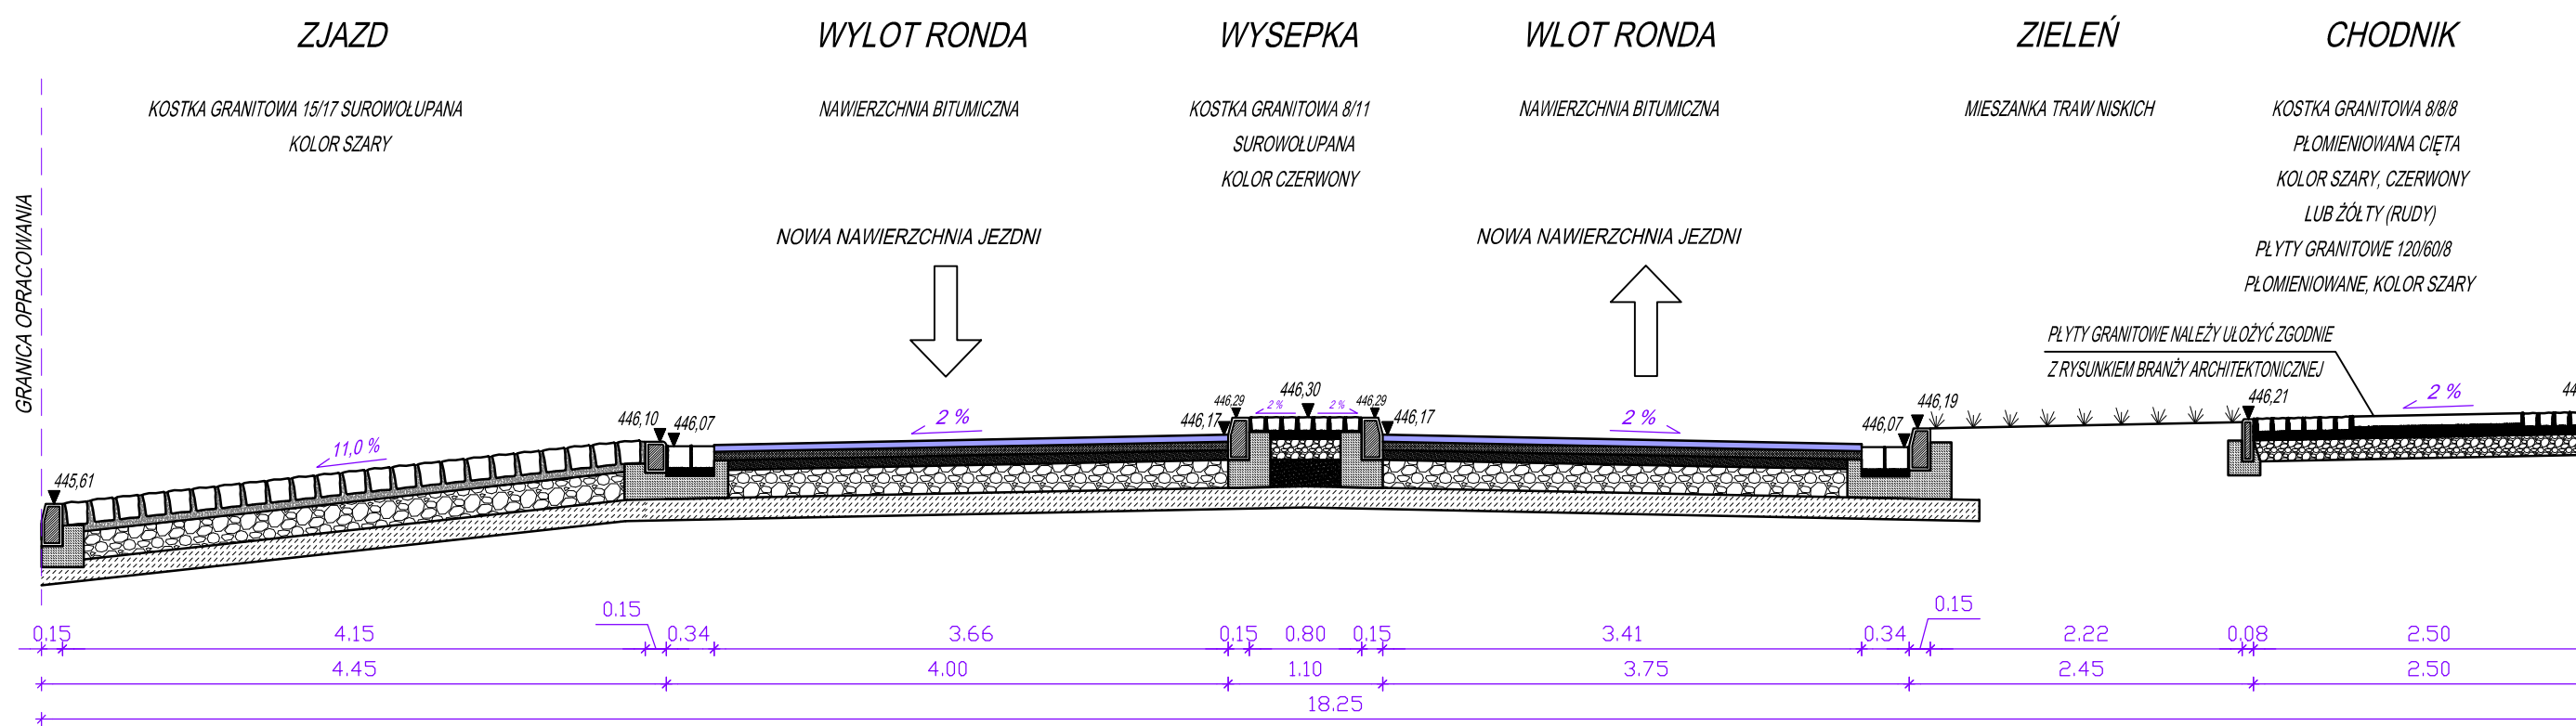

PRZEKRÓJ D - D

UL. PRZEMYSŁOWA hm 0+26,54

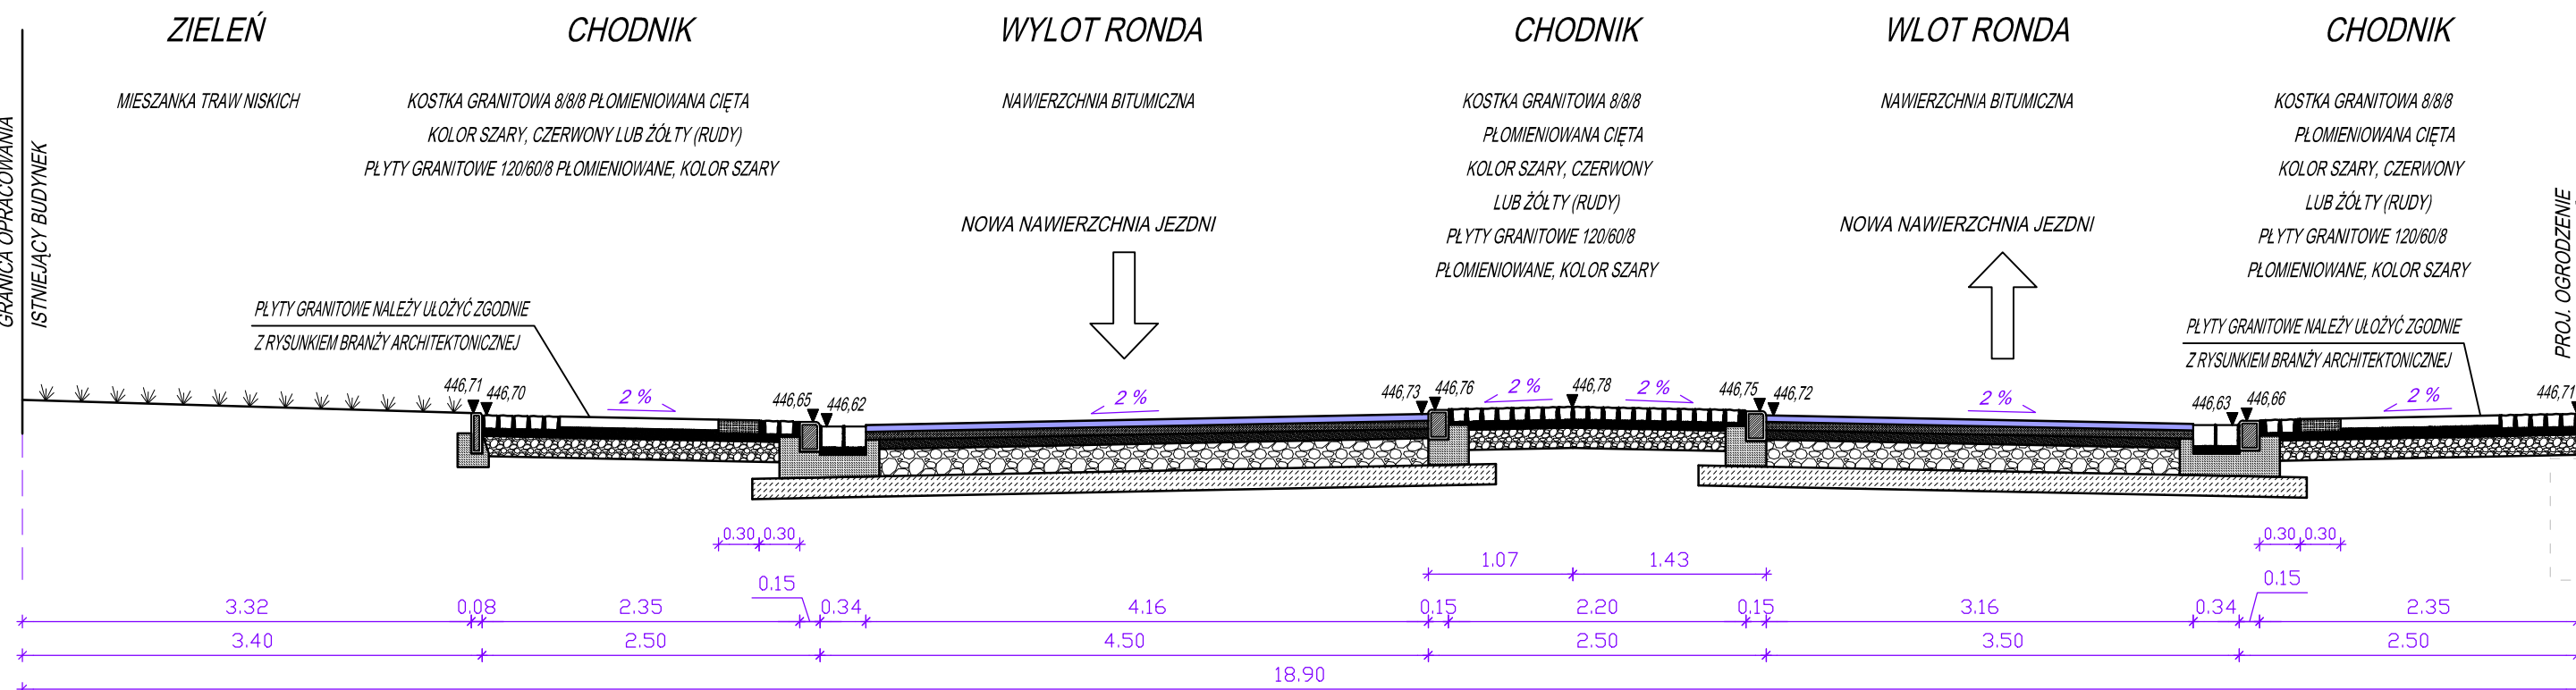

PROJEKT BUDOWLANY			BIURO PROJEKTOWO-REALIZACYJNE OLPRO 65-722 Zielona Góra tel. (fak) 098 456 15 53 ul. Dekoracyjna 3 e-mail: olpro@gopoczta.onet.pl		
	Inwestycja:	ZAGOSPODAROWANIE TERENU PLACU NA ROZDROŻU WRAZ Z PRZYŁĘGLYMI DO NIEGO ULICAMI W WAŁBRZYCHU			
	Adres:	Wałbrzych: ul. Plac Na Rozdrożu, ul. 1 Maja, ul. Przemysłowa, ul. Jana Matejki, ul. Straży Pożarnej, ul. Kościelna, ul. Józefa Pankiewicza, ul. Rycka, ul. Bolesława Limanowskiego			
	Działki:	366/1; 366/2; 366/3; 366/4; 379/2; 380/5; 380/6; 394; 427; 428/3; 428/5; 428/6; 428/7; 428/8; 428/18; 428/20; 431/5; 431/6; 432/2; 438/5; 438/6; 441; 442; 443/1; 443/2; 444/1; 444/2; 445; 446/1; 459; 460/3; 460/5; 461; 545; 546; 558; 562; 755/6 - obrob. nr 0027, Śródmieście nr 27			
	Inwestor:	Gmina Wałbrzych - Zarząd Dróg, Komunikacji i Utrzymywania Miasta w Wałbrzychu			
Utworzone:	12/26/2013		Data: 03.2014		
Skala:	1:50		Nr rysunku: 2.1		
Starostwo:	Imię i nazwisko: mgr inż. Mariusz Olkisz		Uprawnienie: LBS/PWOD/0056/06		
Projektant:	mgr inż. Mariusz Olkisz		Branża: Drogową		
Sprawdzający:	mgr inż. Artur Kurpiel		Uprawnienie: LBS/0067/PWOD/10		
			Drogową		