
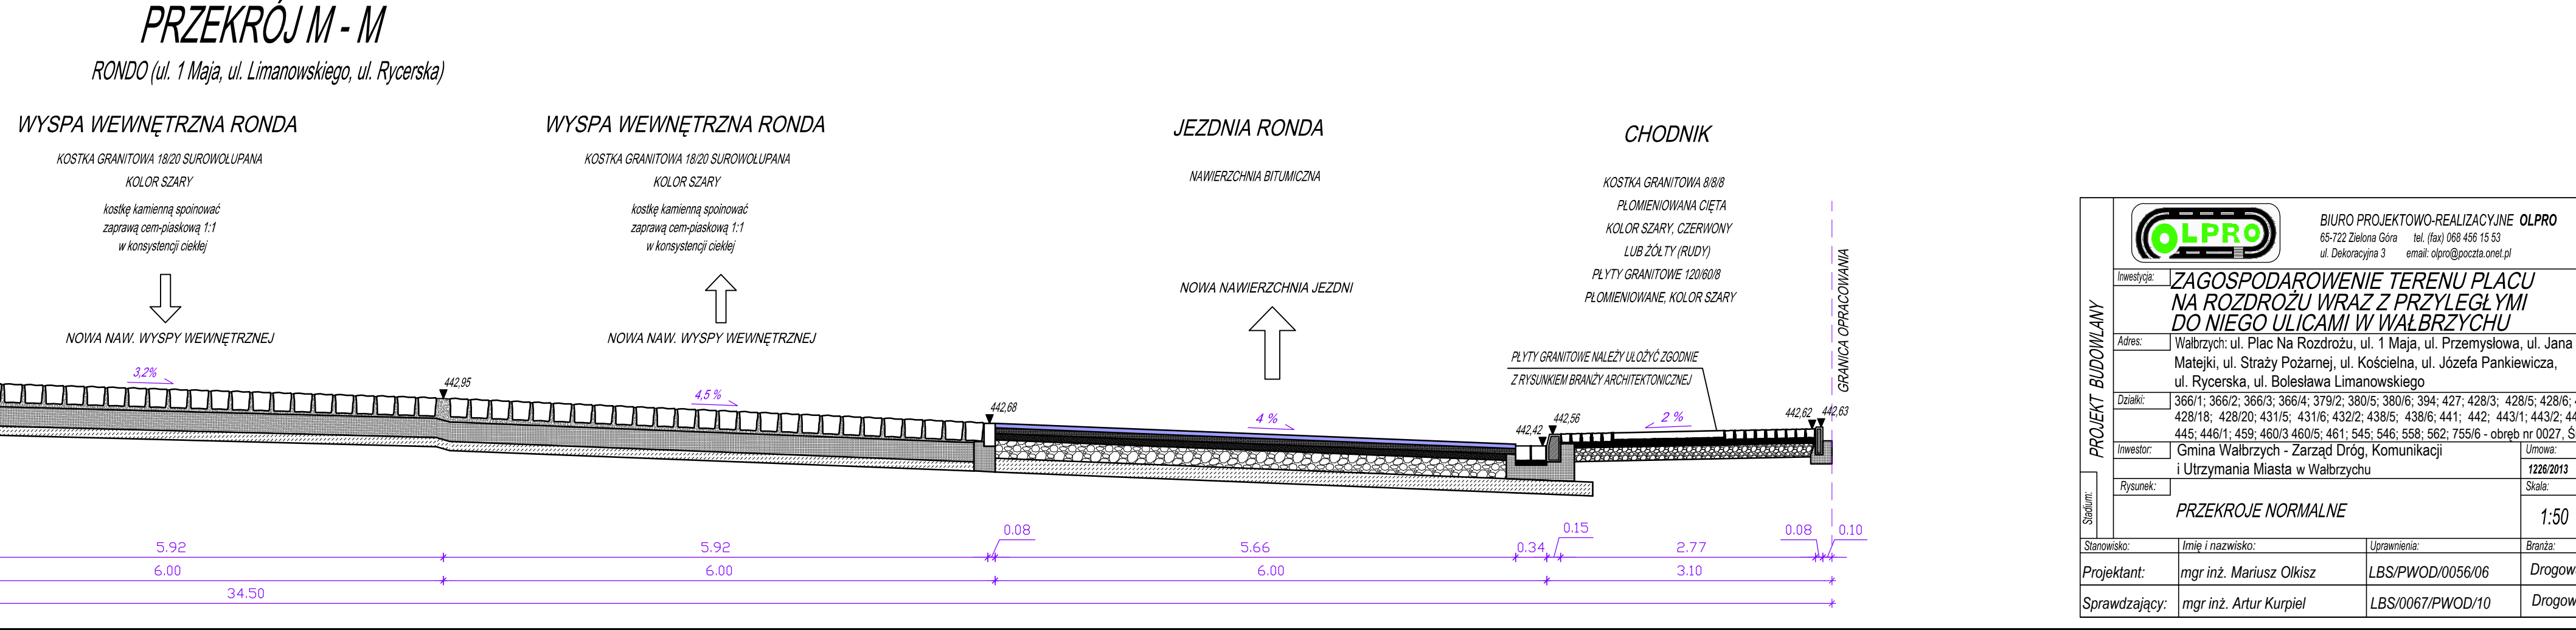
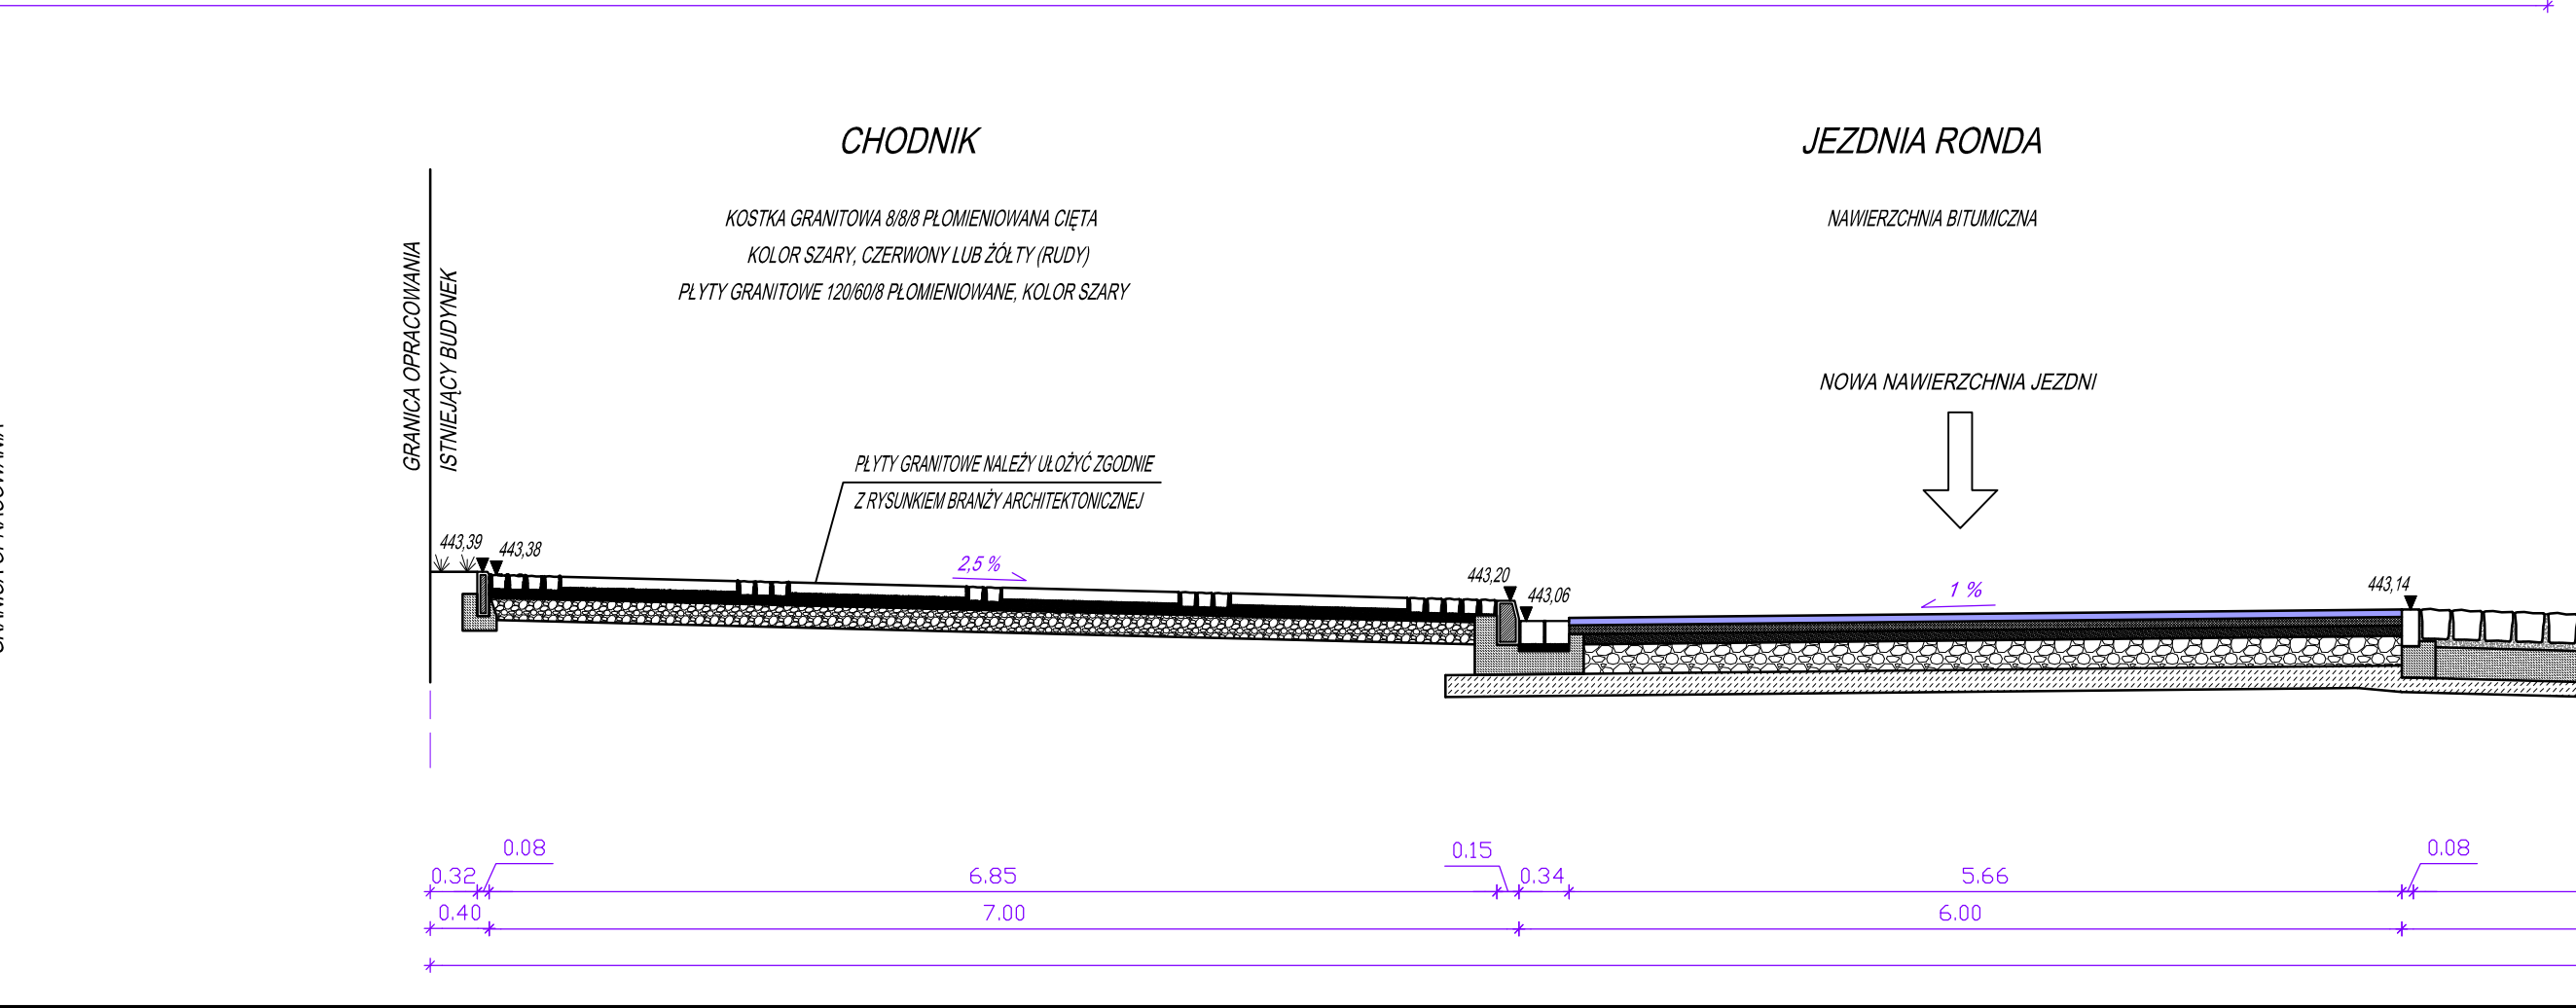
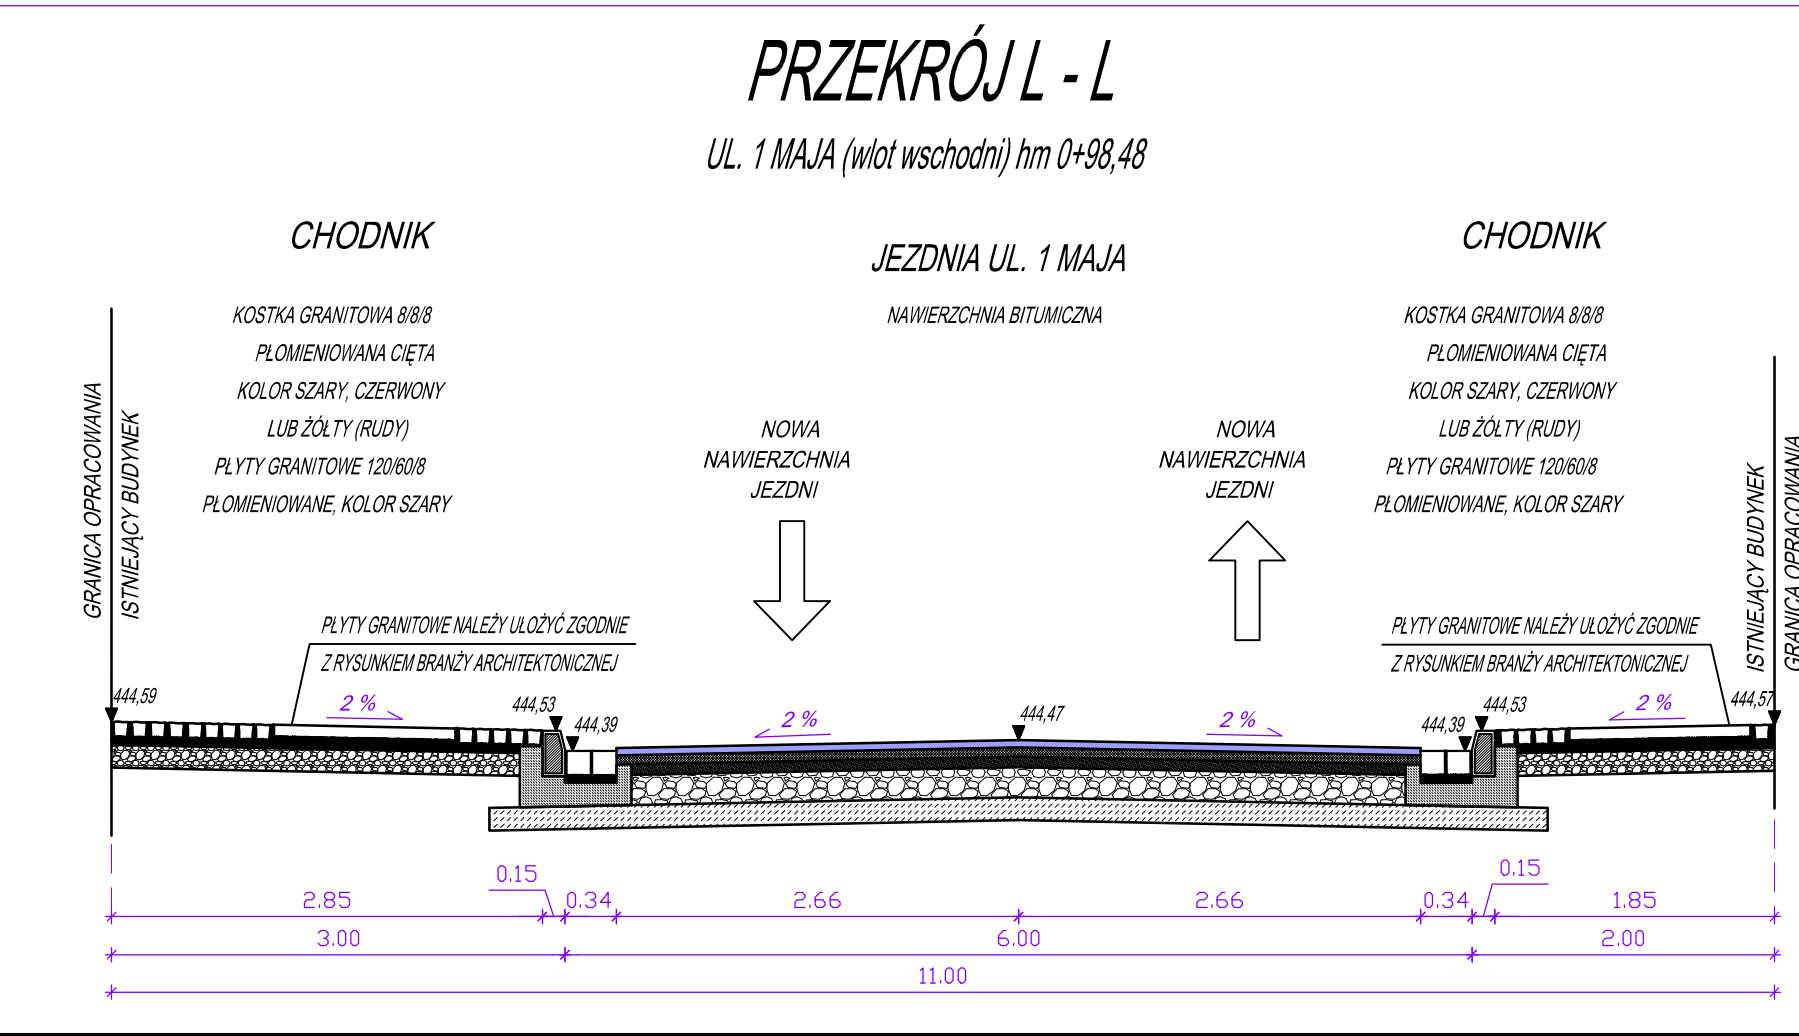
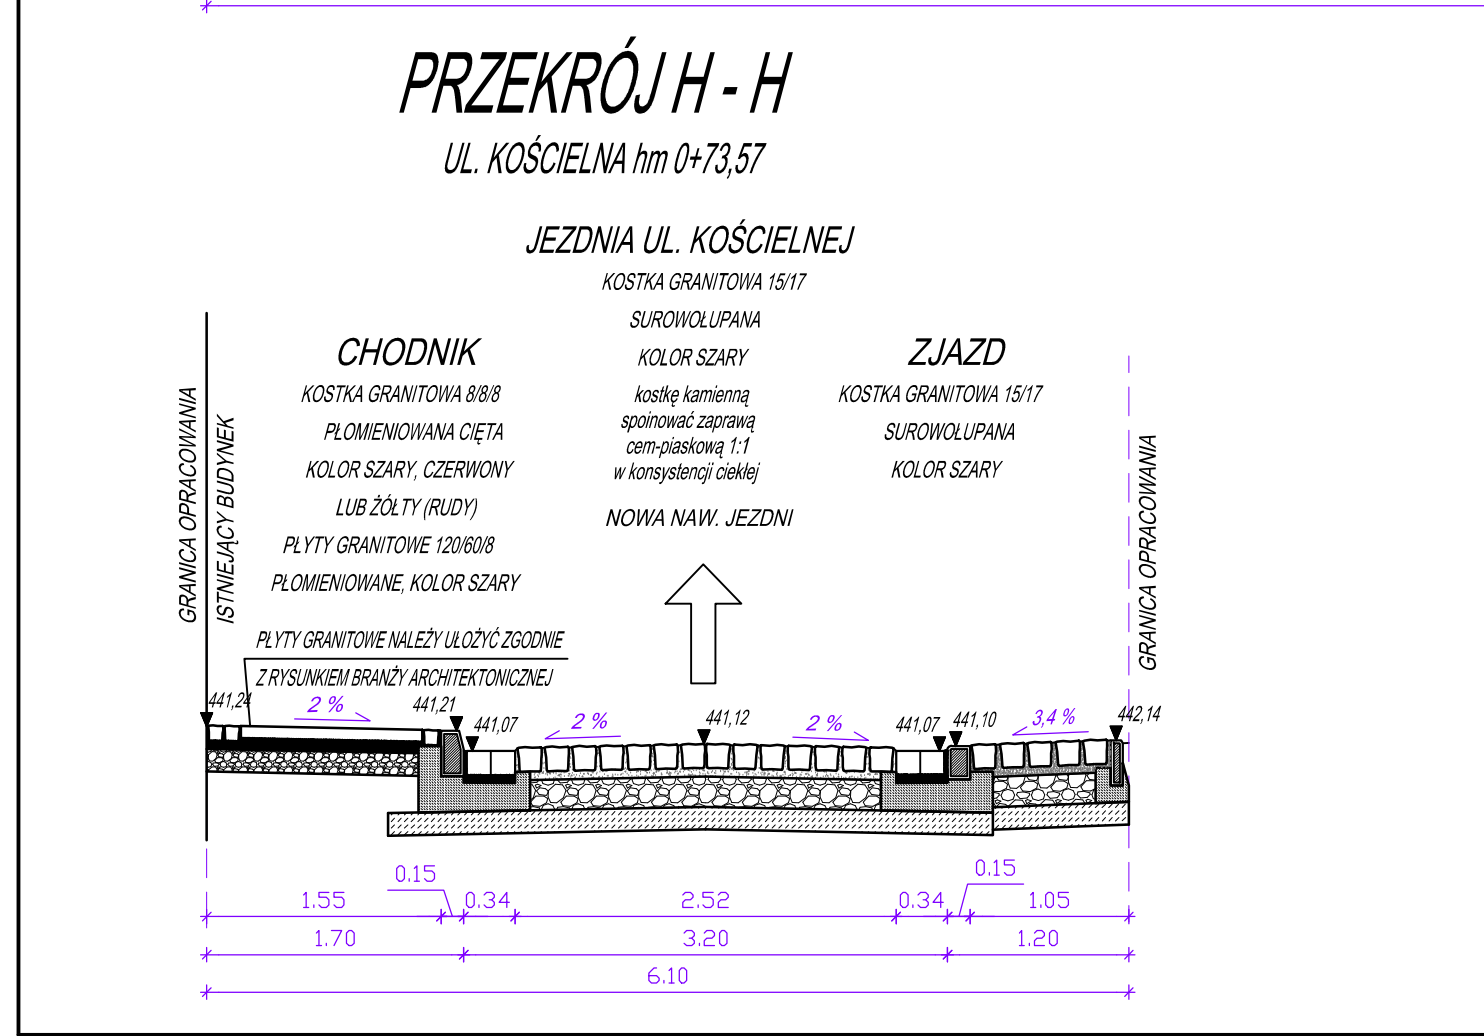
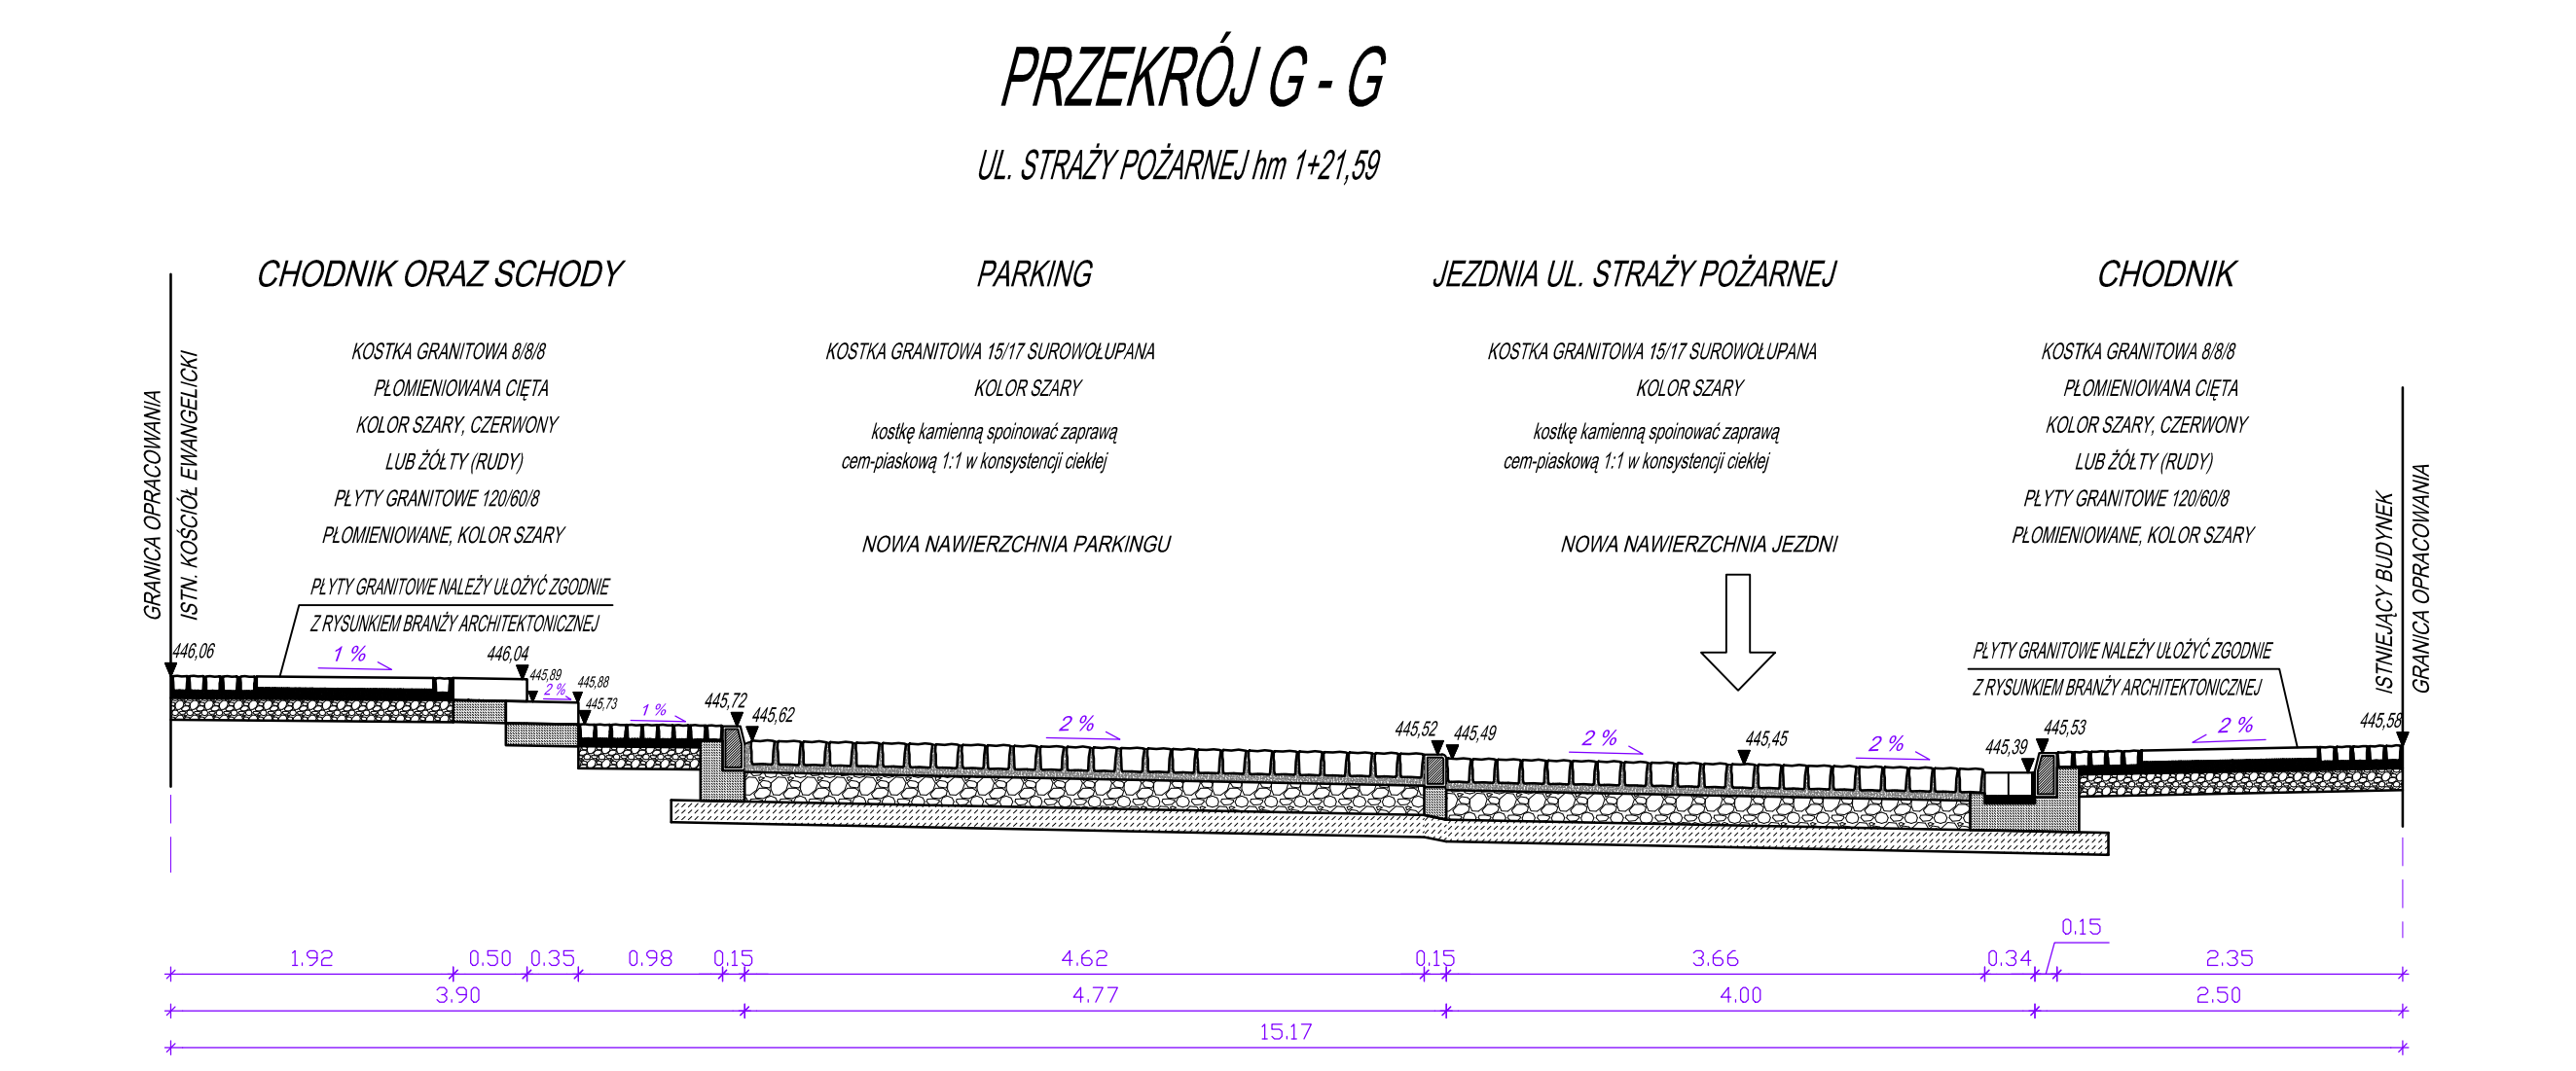
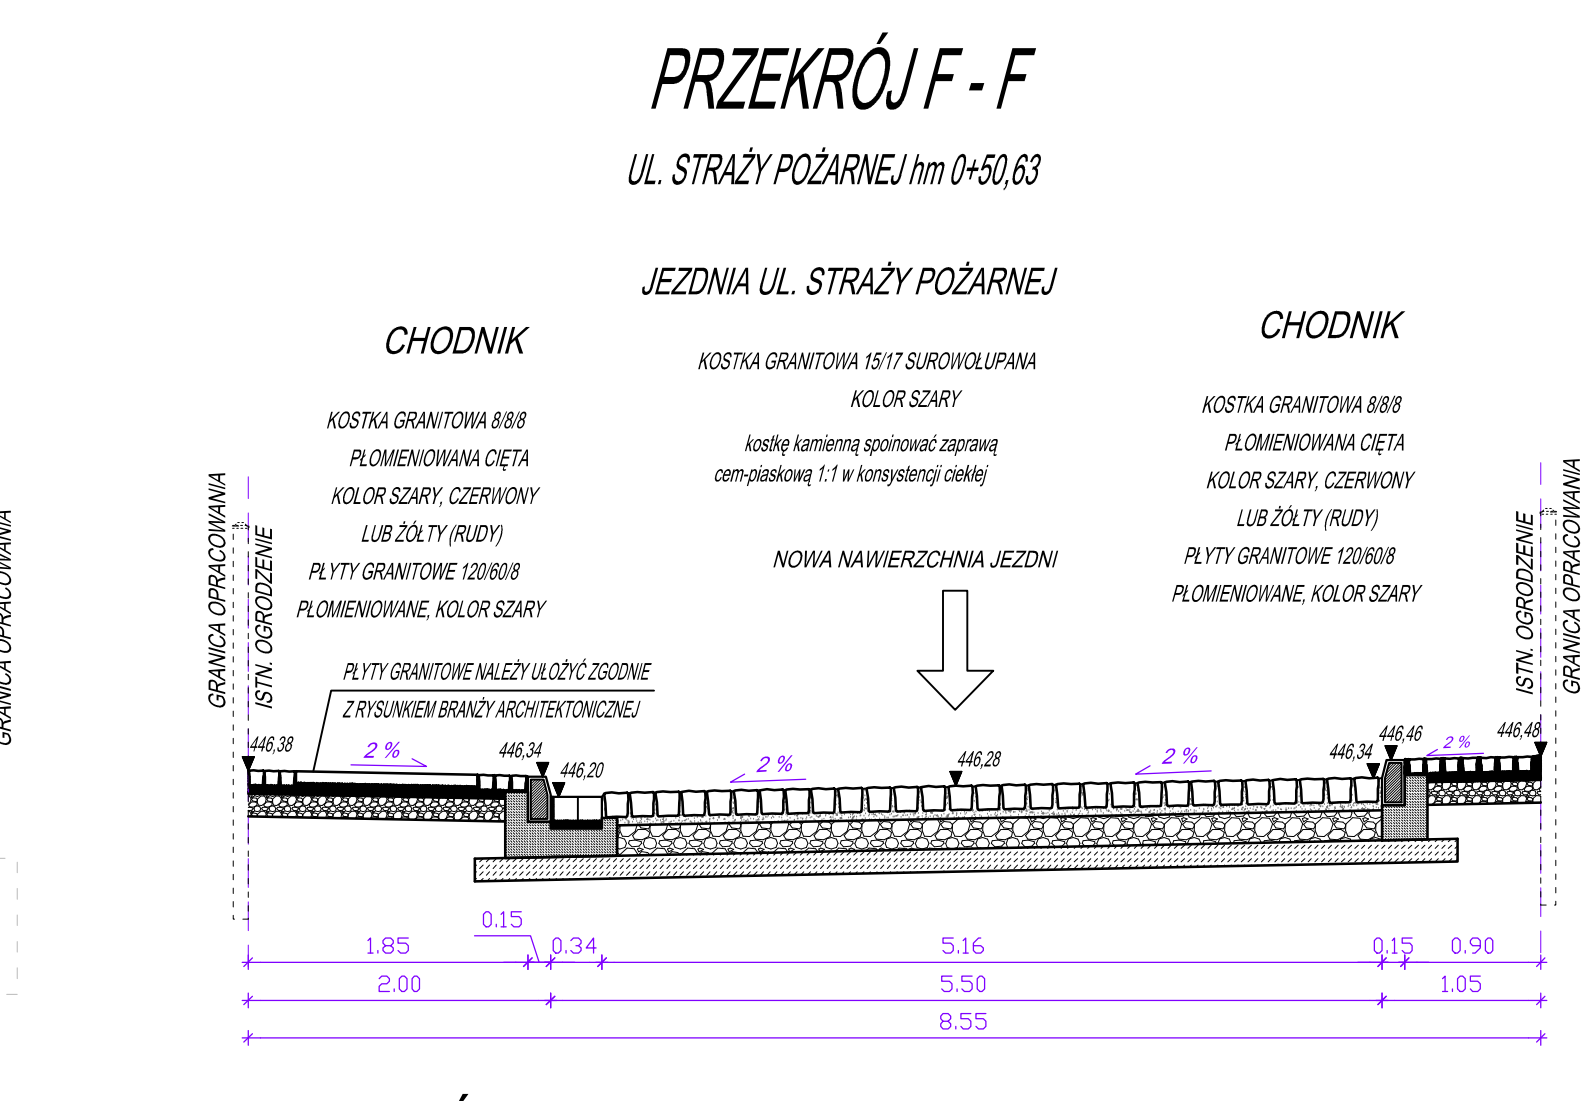


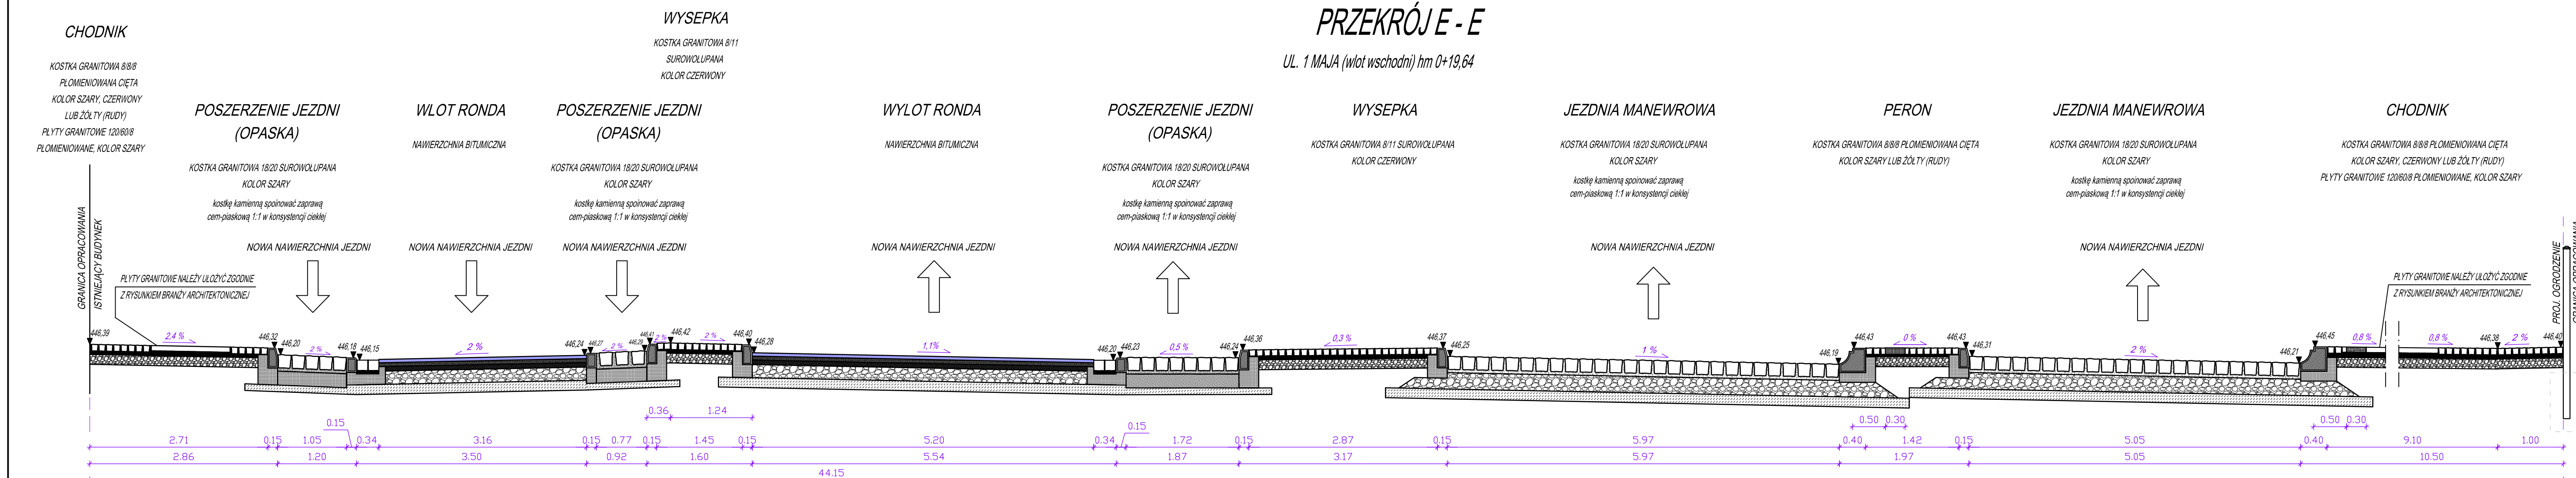

PROJEKT BUDOWLANY		PRZEKROJE NORMALNE	
Starowski:	Imię i nazwisko:	Uprawnienie:	Branda:
Projektant:	mgr inż. Mariusz Olkisz	LBS/PWOD/0056/06	Drogowa
Sprawdzający:	mgr inż. Artur Kurpiel	LBS/0067/PWOD/10	Drogowa