



# PRZEKRÓJ N - N

UL. BOLESŁAWA LIMANOWSKIEGO hm 0+15,72

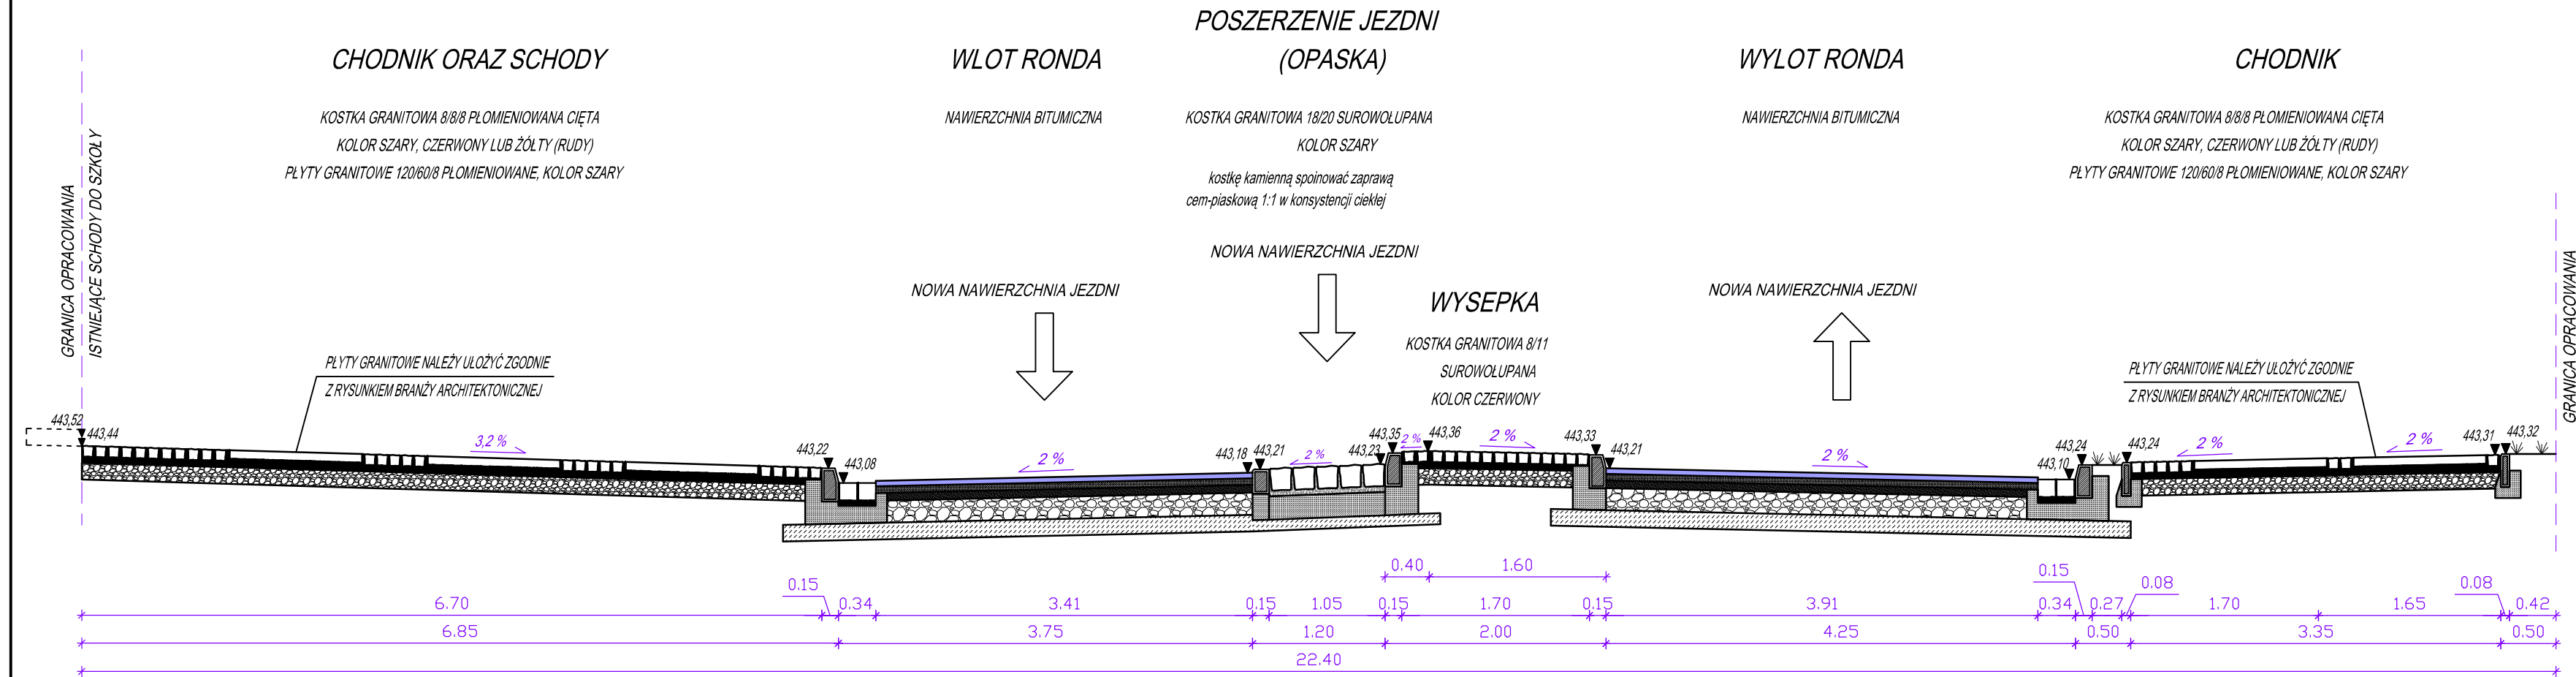


# PRZEKRÓJ O - O

UL. RYCERSKA hm 0+23,93

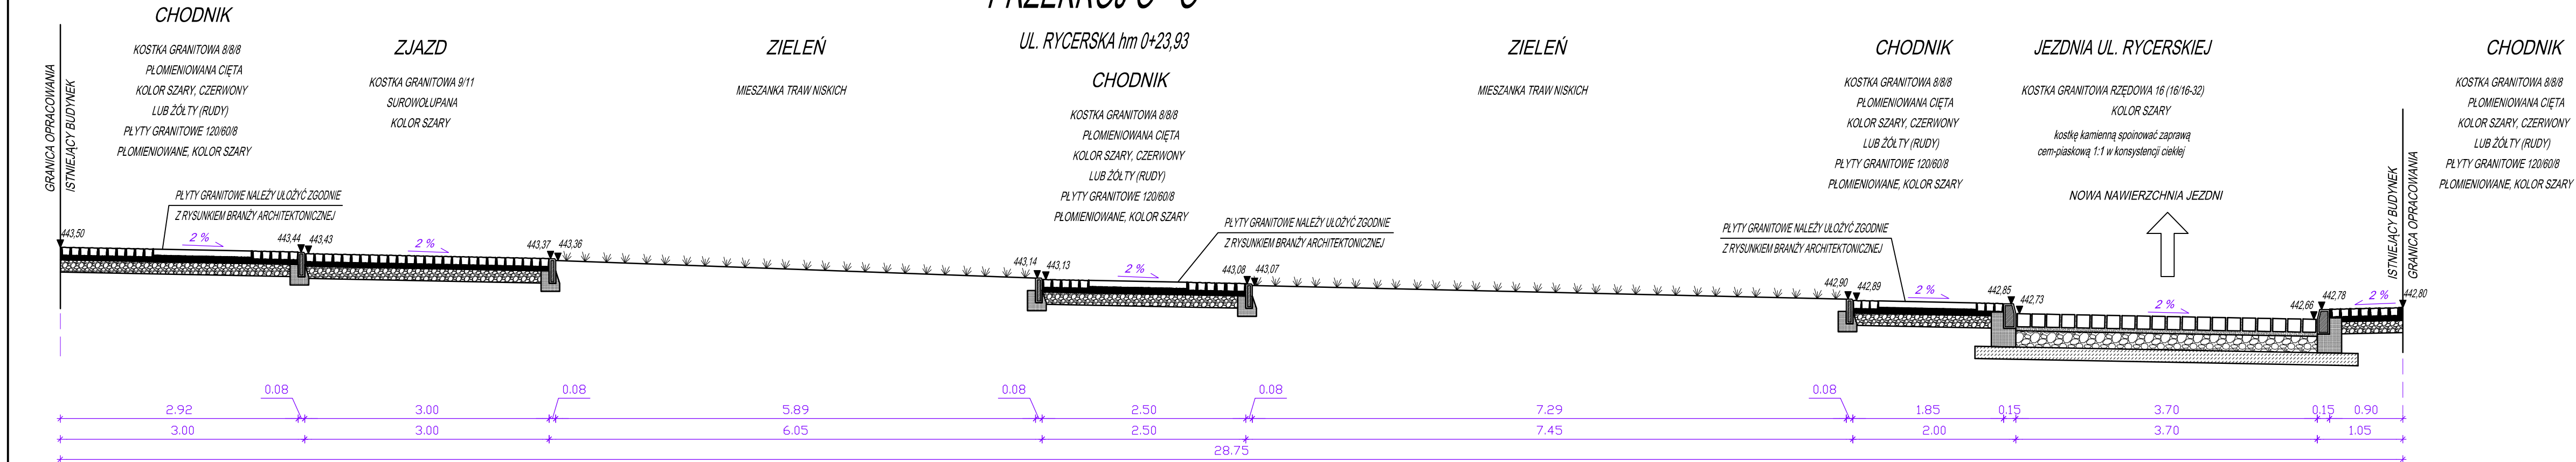

# PRZEKRÓJ P - P

DROGA DOJAZDOWA I hm 0+80,62

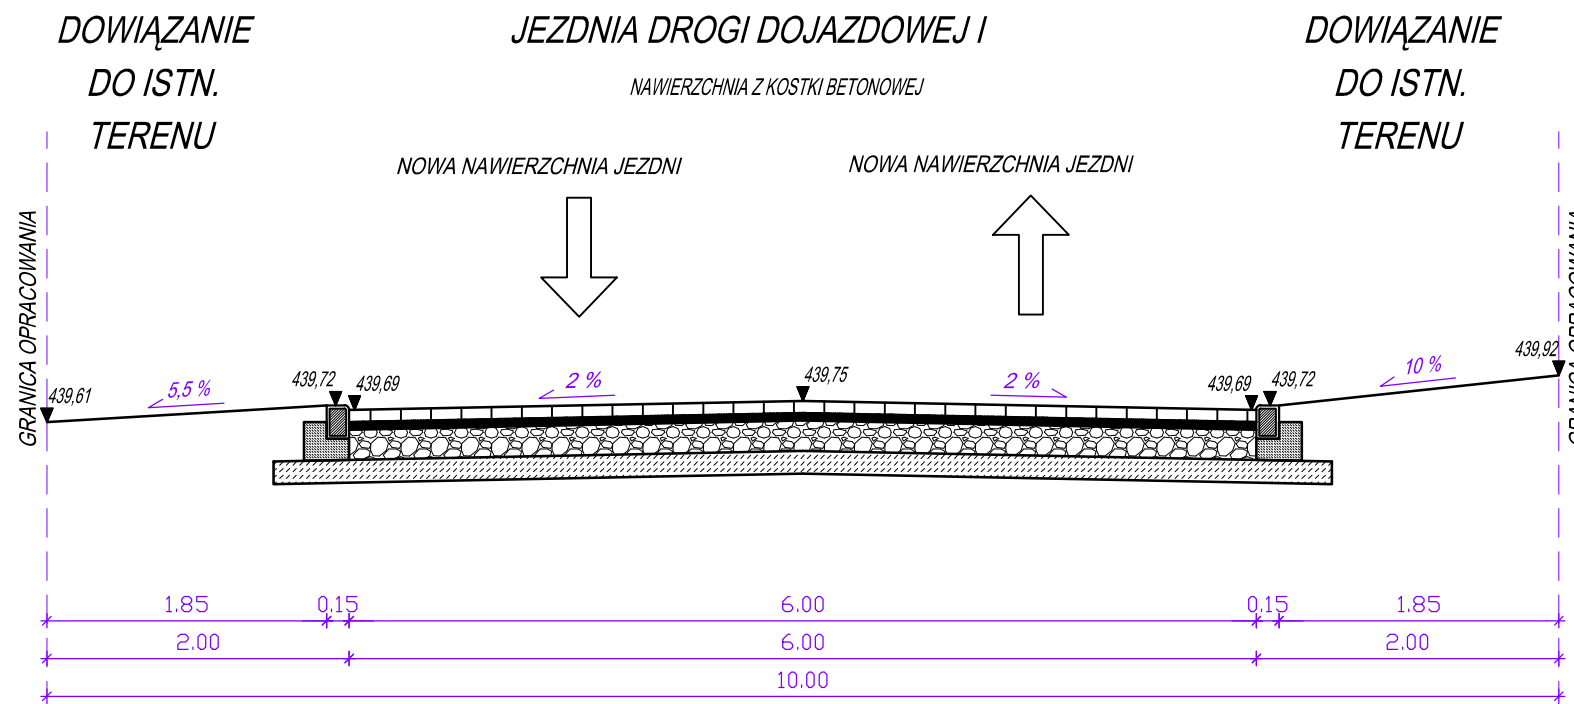

|               |  |   |                                   |
|---------------|--|---|-----------------------------------|
| <b>OLPRO</b>  |  | BIURO PROJEKTOWO-REALIZACYJNE <b>OLPRO</b>   |                                   |
| Inwestycja:   |  | ZAGOSPODAROWANIE TERENU PLACU NA ROZDROŻU WRAZ Z PRZYLEGLYMI DO NIEGO ULICAMI W WALBRZYCHU   |                                   |
| Adres:        |  | Walbrzych: ul. Plac Na Rozdrożu, ul. 1 Maja, ul. Przemysłowa, ul. Jana Matejki, ul. Straży Pożarnej, ul. Kościelna, ul. Józefa Pankiewicza, ul. Rycerska, ul. Bolesława Limanowskiego                                                                                                  |                                   |
| Działki:      |  | 366/1; 366/2; 366/3; 366/4; 379/2; 380/5; 380/6; 394; 427; 428/3; 428/5; 428/6; 428/7; 428/8; 428/18; 428/20; 431/5; 431/6; 432/2; 438/5; 438/6; 441; 442; 443/1; 443/2; 444/1; 444/2; 445; 446/1; 459; 460/3 460/5; 461; 545; 546; 558; 562; 755/6 - obręb nr 0027, Śródmieście nr 27 |                                   |
| Inwestor:     |  | Gmina Walbrzych - Zarząd Dróg, Komunikacji i Utrzymywania Miasta w Walbrzychu   | Umowa: 1226/2013<br>Data: 03.2014 |
| Rysunek:      |  | PRZEKROJE NORMALNE   | Skala: 1:50<br>Nr rysunku: 2.3/D  |
| Stanowisko:   |  | Imię i nazwisko:   | Uprawnienia:                      |
| Projektant:   |  | mgr inż. Mariusz Olkisz   | LBS/PWOD/0056/06                  |
| Sprawdzający: |  | mgr inż. Artur Kurpiel   | LBS/0067/PWOD/10                  |