



PROFIL PODŁUŻNY
RONDO (UL. 1-GO MAJA,
UL. LIMANOWSKIEGO, UL. RYCERSKA)

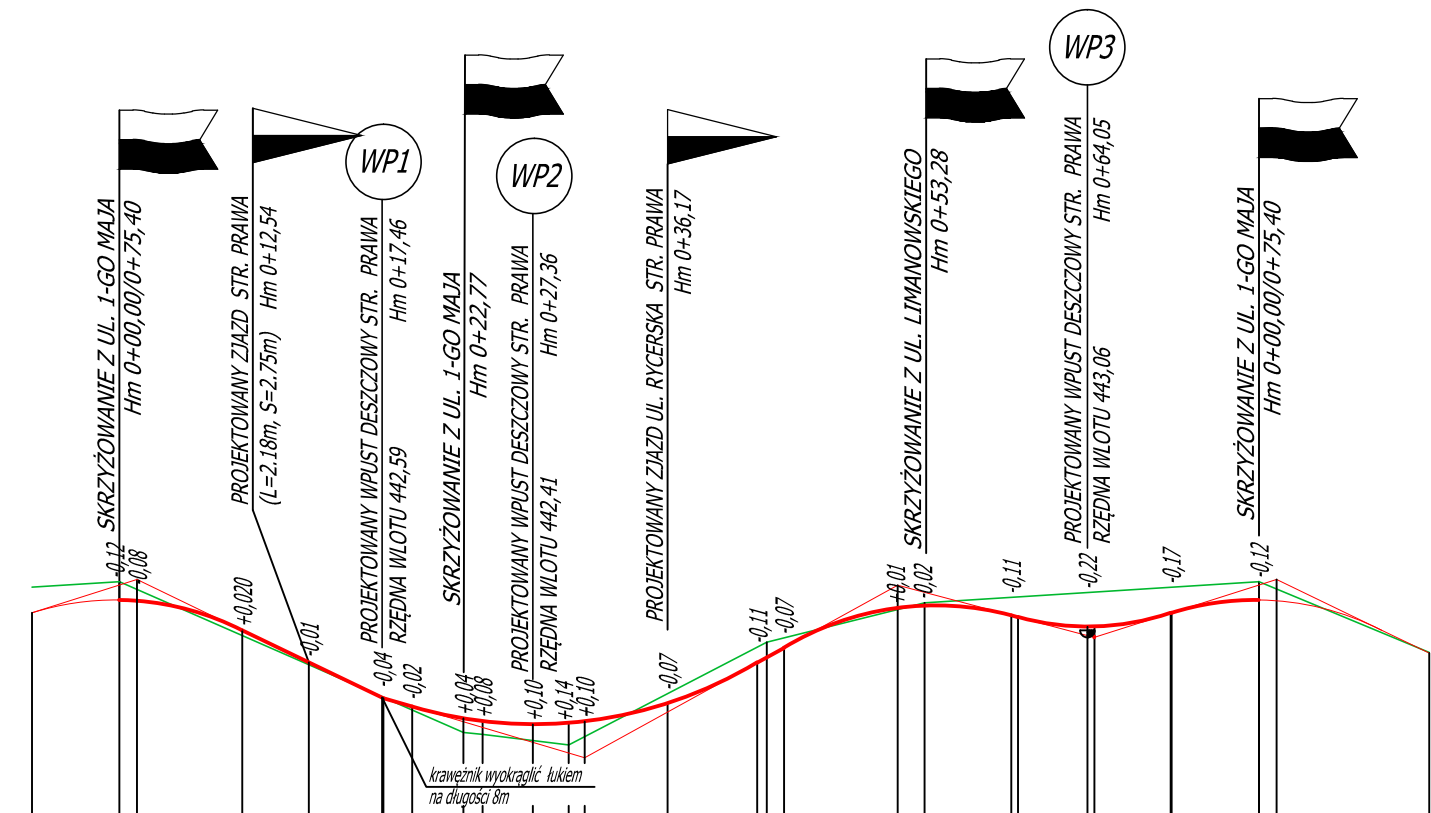

p.p. 440,00

RZĘDNE NIWELETY	443.15	443.24	443.23	443.04	442.83	442.59	442.53	442.45	442.43	442.41	442.43	442.55	442.82	442.93	443.16	443.20	443.14	443.12	443.06	443.06	443.15	443.15	443.24		443.04					
RZĘDNE TERENU		443.36						443.36	443.35	442.28			442.96		443.18								443.36							
POCHYLENIA I ŁUKI PIONOWE	T=6,96m R=175m L=13,91m B=0,14m 4,81% 9,32m 2,86% 1,91m												T=11,42m R=270m L=22,84m B=0,24m 5,50% 1,76m 2,67% 0,44m												T=6,96m R=175m L=13,91m B=0,14m 3,14% 0,07m		T=6,96m R=175m L=13,91m B=0,14m 3,14% 0,07m			
PROSTE I ŁUKI POZIOME																														
ODLEGŁOŚCI	69.62	00.00	8.14	12.54		17.37	17.46	19.37	22.22	22.77	24.03	27.36	29.72	30.79	36.17		42.21	42.83	43.97	46.05	51.49	53.28	59.01	59.55	64.05	64.50	69.55	69.62	75.40	8.14
HEKTOMETRY	00																								00					


PROFIL PODŁUŻNY
UL. 1 MAJA (DO RYNKU)

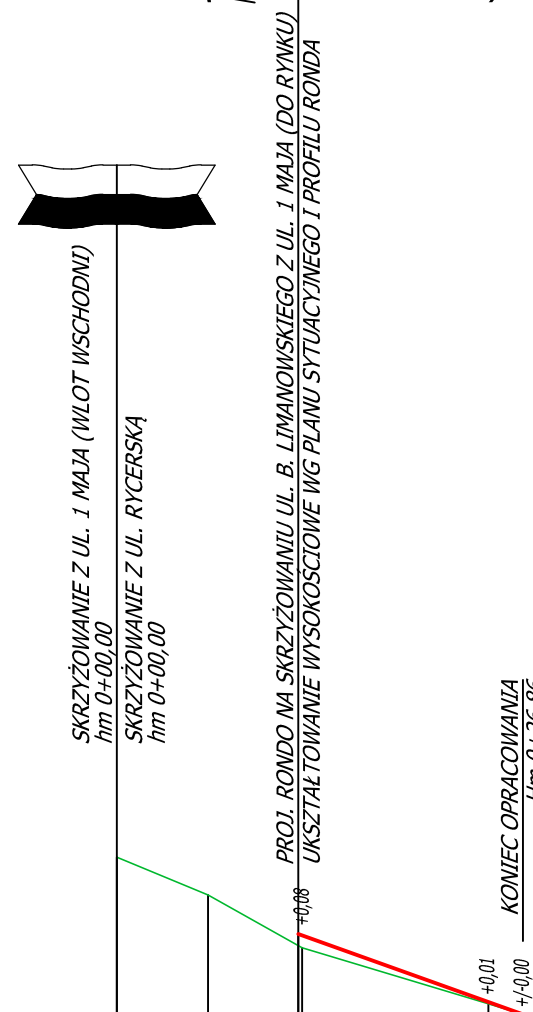

p.p. 440,00

RZĘDNE NIWELETY				442.45	441.92
RZĘDNE TERENU		442.96	442.71	442.36	441.99
POCHYLENIA I ŁUKI PIONOWE	ROND		3,569% L=14,85m		
PROSTE I ŁUKI POZIOME	L=7,35m		L=15,31m		
ODLEGŁOŚCI	00,00	06,04	07,35	11,55	24,58
HEKTOMETRY	00				


PROFIL PODŁUŻNY
UL. RYCERSKA

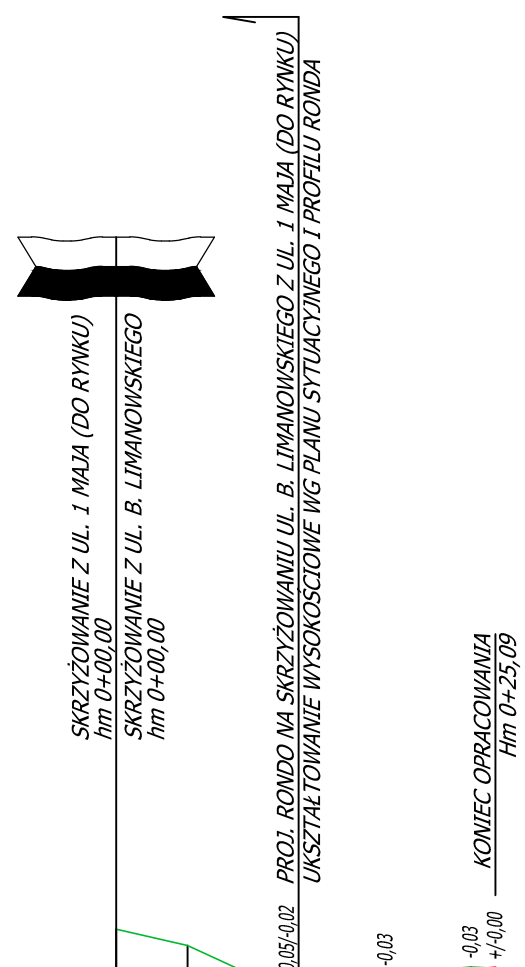

p.p. 440,00

RZĘDNE NIWELETY				442.55	442.58	442.70
RZĘDNE TERENU		442.96	442.85	442.58	442.66	442.71
POCHYLENIA I ŁUKI PIONOWE	ROND		0,922% L=13,02m			
PROSTE I ŁUKI POZIOME	L=2,05m		R=30,0m kat=33,120g T=7,98m F=1,044m L=15,61m L=7,43m			
ODLEGŁOŚCI	00,00	02,05	04,72	10,61	17,66	25,09
HEKTOMETRY	00					

PROFIL PODŁUŻNY
UL. BOLESŁAWA LIMANOWSKIEGO

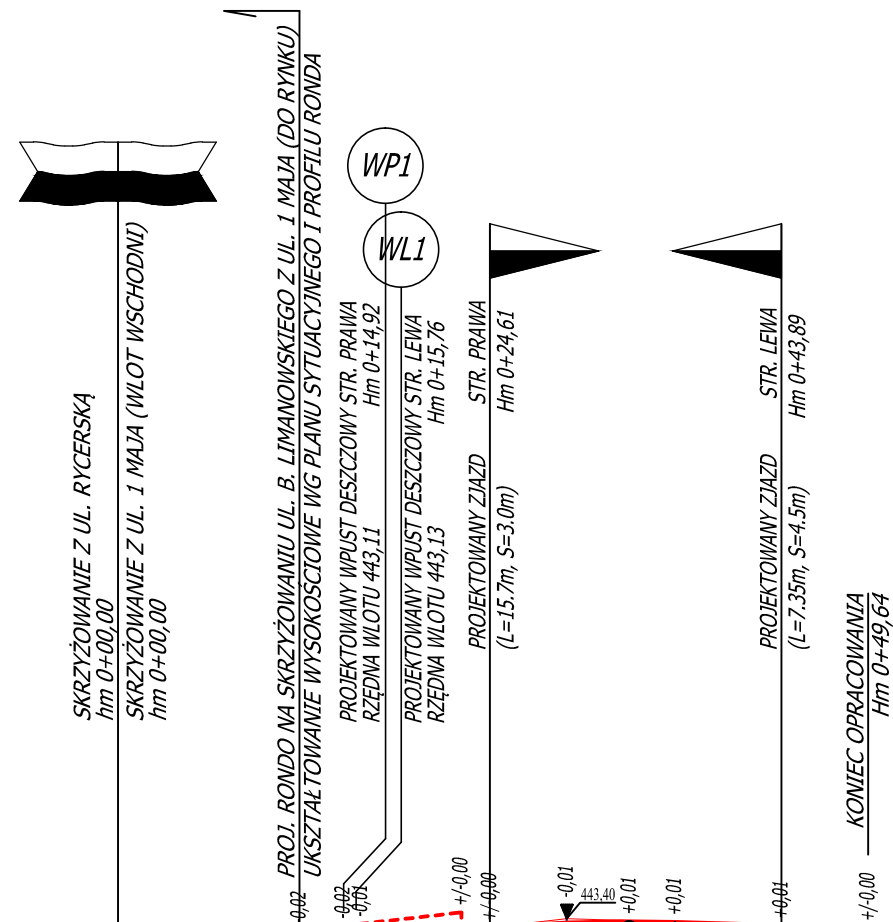

p.p. 441,00

RZĘDNE NIWELETY			443.20	443.23	443.24	443.32	443.34	443.37	443.38	443.38	443.36	443.34			
RZĘDNE TERENU	442.96	443.11	443.23			443.38						443.34			
POCHYLENIA I ŁUKI PIONOWE	RONDO		<u>1,131%</u> L=10,54m			<u>R=1000,00m T=7,15m</u> B=0,026m L=14,31m		<u>0,301%</u> L=12,79m							
PROSTE I ŁUKI POZIOME	L=31,79m					R=50,0m kat=36,471g T=14,73m F=2,124m L=17,85m (28,64m)									
ODLEGŁOŚCI	00.00	05.75	12.00	12.79	14.92	15.76	22.54	22.71	24.61	29.69	31.79	33.64	36.85	43.89	49.64
HEKTOMETRY	●●														

LEGENDA:

- proj. niweleta
- istn. przebieg terenu
- skrzyżowanie
- zjazd
- proj. wpust uliczny
- proj. początek/koniec łuku pionowego
- punkt przecięcia stycznych niwelety
- najniższy lokalny punkt niwelety
- najwyższy lokalny punkt niwelety

OLPRO

BIURO PROJEKTOWO-REALIZACYJNE OLPRO
65-722 Zielona Góra tel. (fax) 068 456 15 53
ul. Dekoracyjna 3 email: olpro@gocczia.onet.pl

Investycja:

Adres:

Działki:

Investor:

Rysunek:

Stanowisko:

Projektant:

Sprawdzający:

ZAGOSPODAROWANIE TERENU PLACU
NA ROZDROŻU WRAZ Z PRZYŁĘGŁYMI
DO NIEGO ULICAMI W WAŁBRZYCHU

Wałbrzych: ul. Plac Na Rozdrożu, ul. 1 Maja, ul. Przemysłowa, ul. Jana
Matejki, ul. Straży Pożarnej, ul. Kościelna, ul. Józefa Pankiewicza,
ul. Rycka, ul. Bolesława Limanowskiego

366/1; 366/2; 366/3; 366/4; 379/2; 380/5; 380/6; 394; 427; 428/3; 428/5; 428/6; 428/7; 428/8;
428/18; 428/20; 431/5; 431/6; 432/2; 438/5; 438/6; 441; 442; 443/1; 443/2; 444/1; 444/2;
445; 446/1; 459; 460/3 460/5; 461; 545; 546; 558; 562; 755/6 - obręb nr 0027, Śródmieście nr 27

Gmina Wałbrzych - Zarząd Dróg, Komunikacji
i Utrzymania Miasta w Wałbrzychu

PROFIL PODŁUŻNY - UL. 1-GO MAJA,
UL. RYCERSKA, UL. B. LIMANOWSKIEGO

Imię i nazwisko:
mgr inż. Mariusz Olkisz

Uprawnienia:
LBS/PWOD/0056/06

Branża:
Drogowa

Umowa:
1228/2013

Data:
03.2014

Skala:
1:50/500

Podpis:
3.4/D