



PROFIL PODŁUŻNY
UL. DOJAZDOWA I

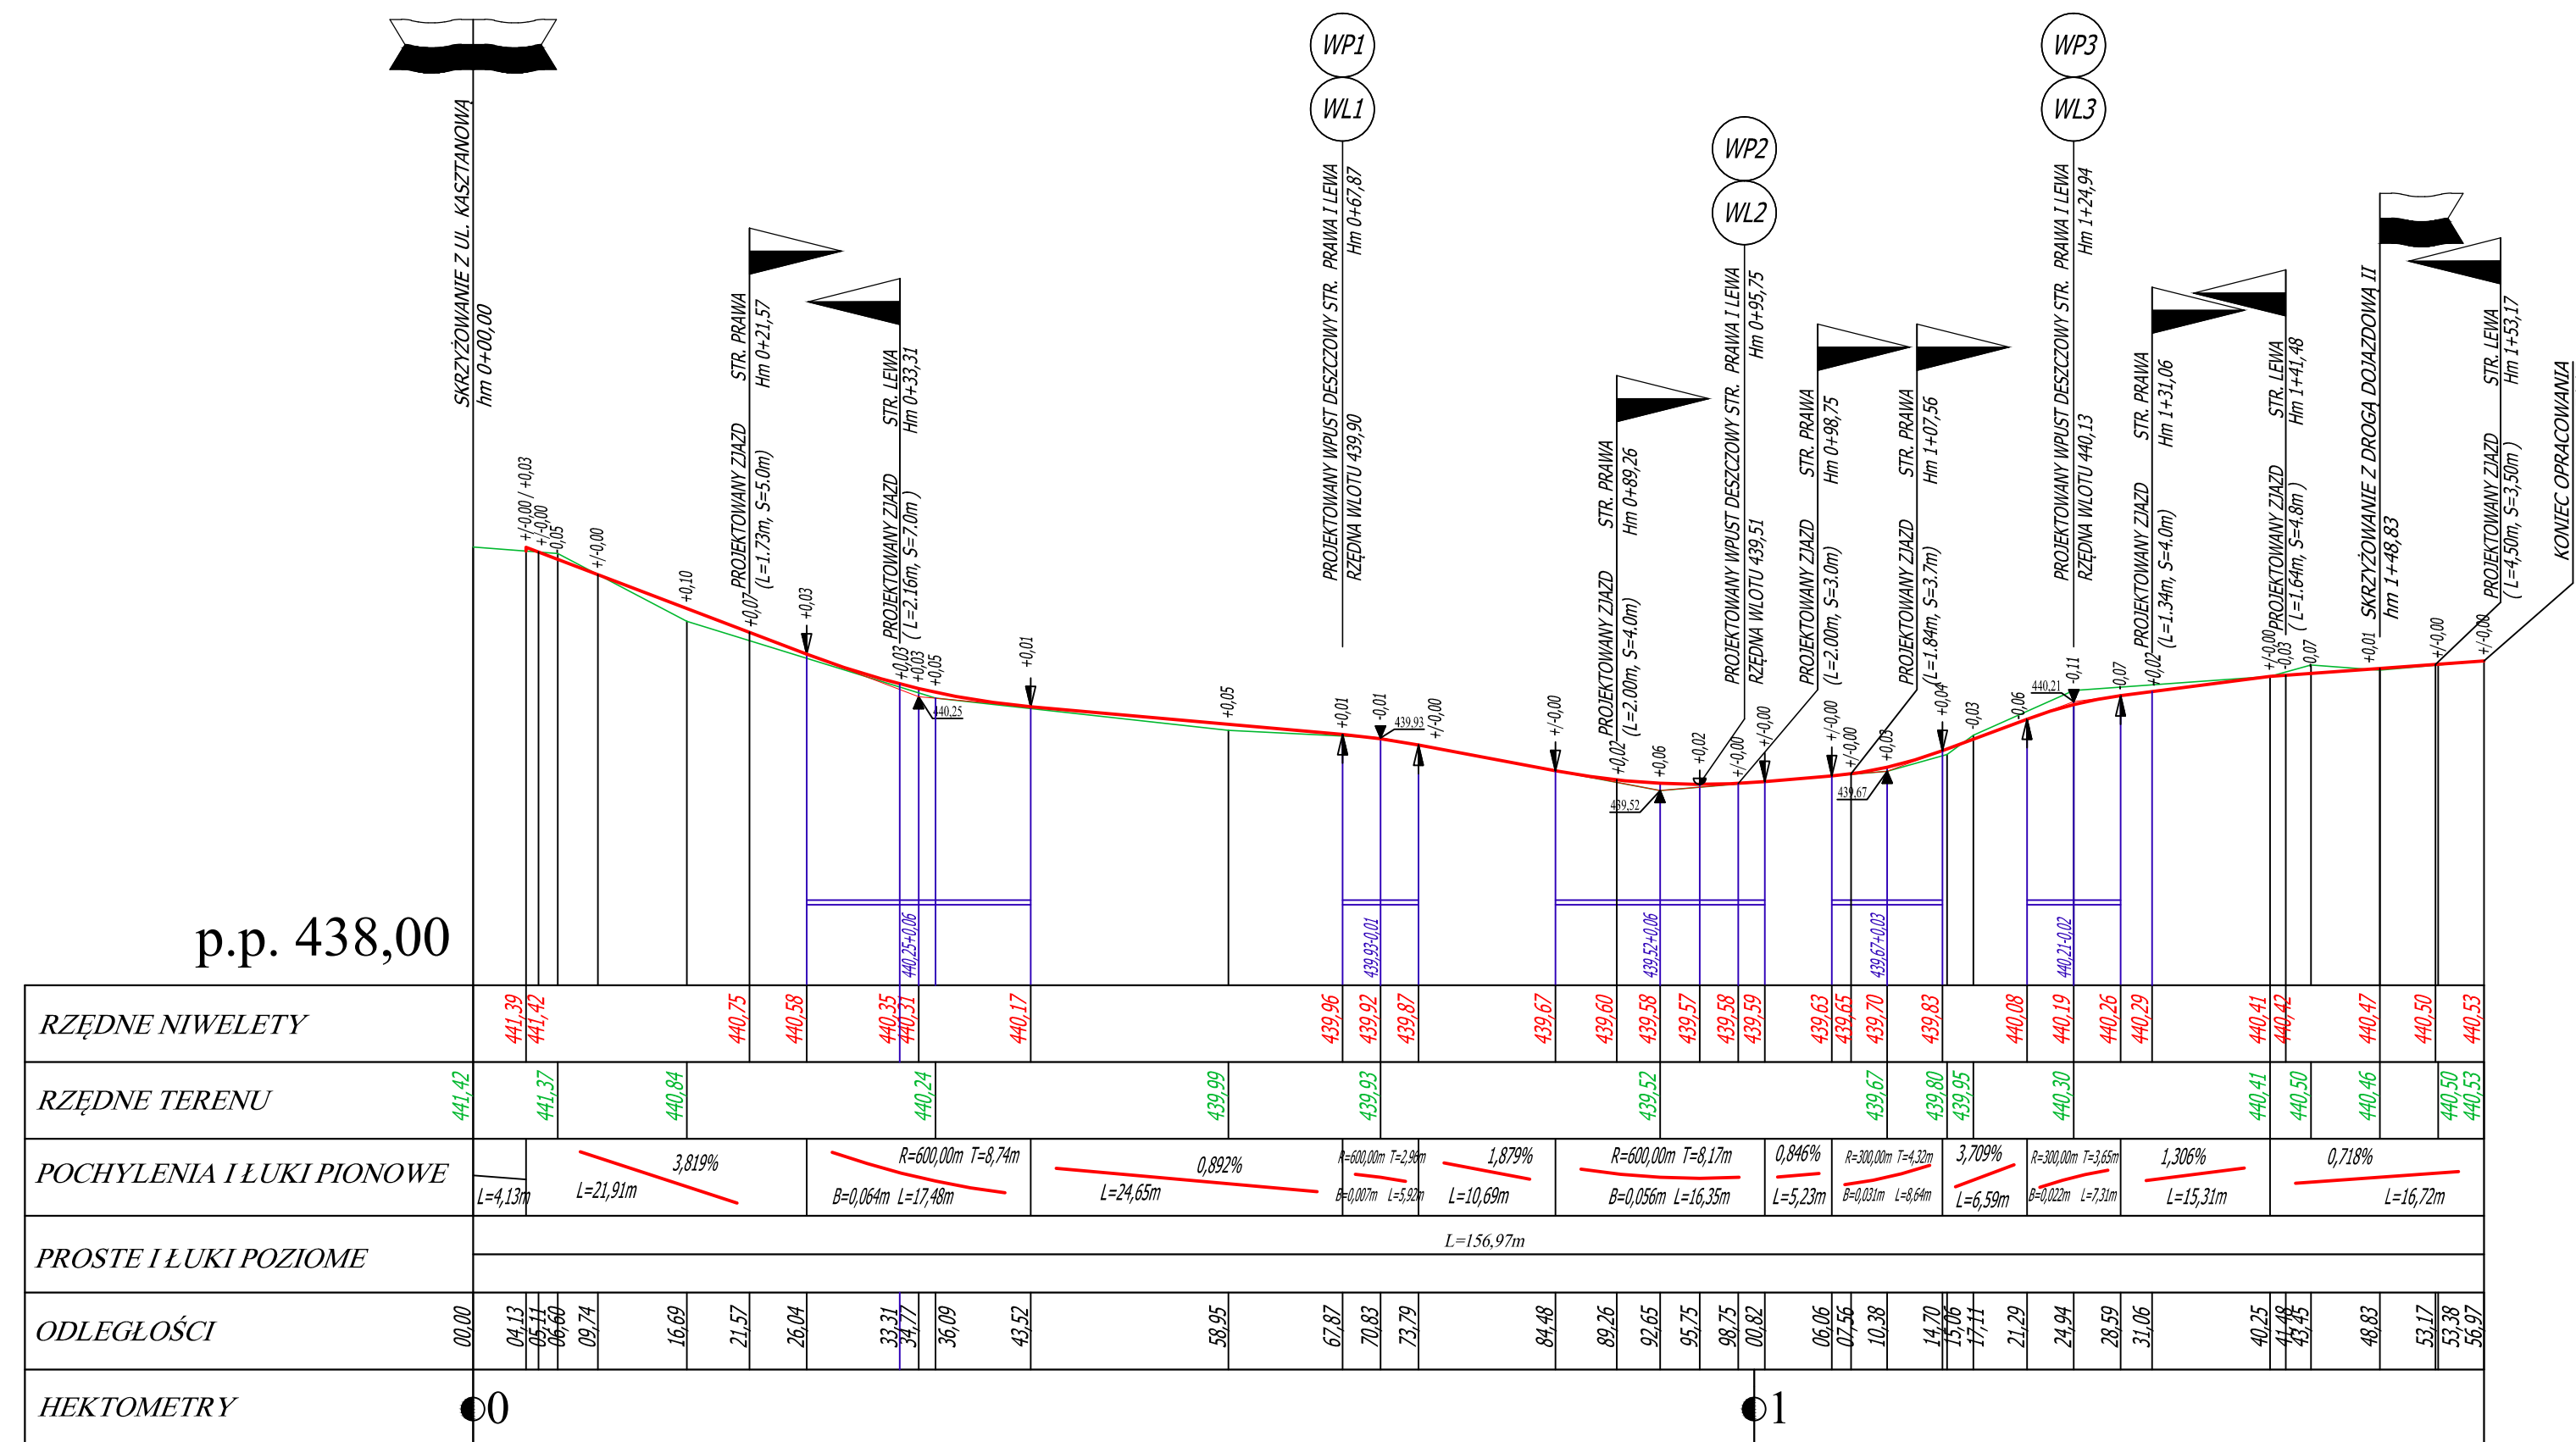

PROFIL PODŁUŻNY
UL. DOJAZDOWA II

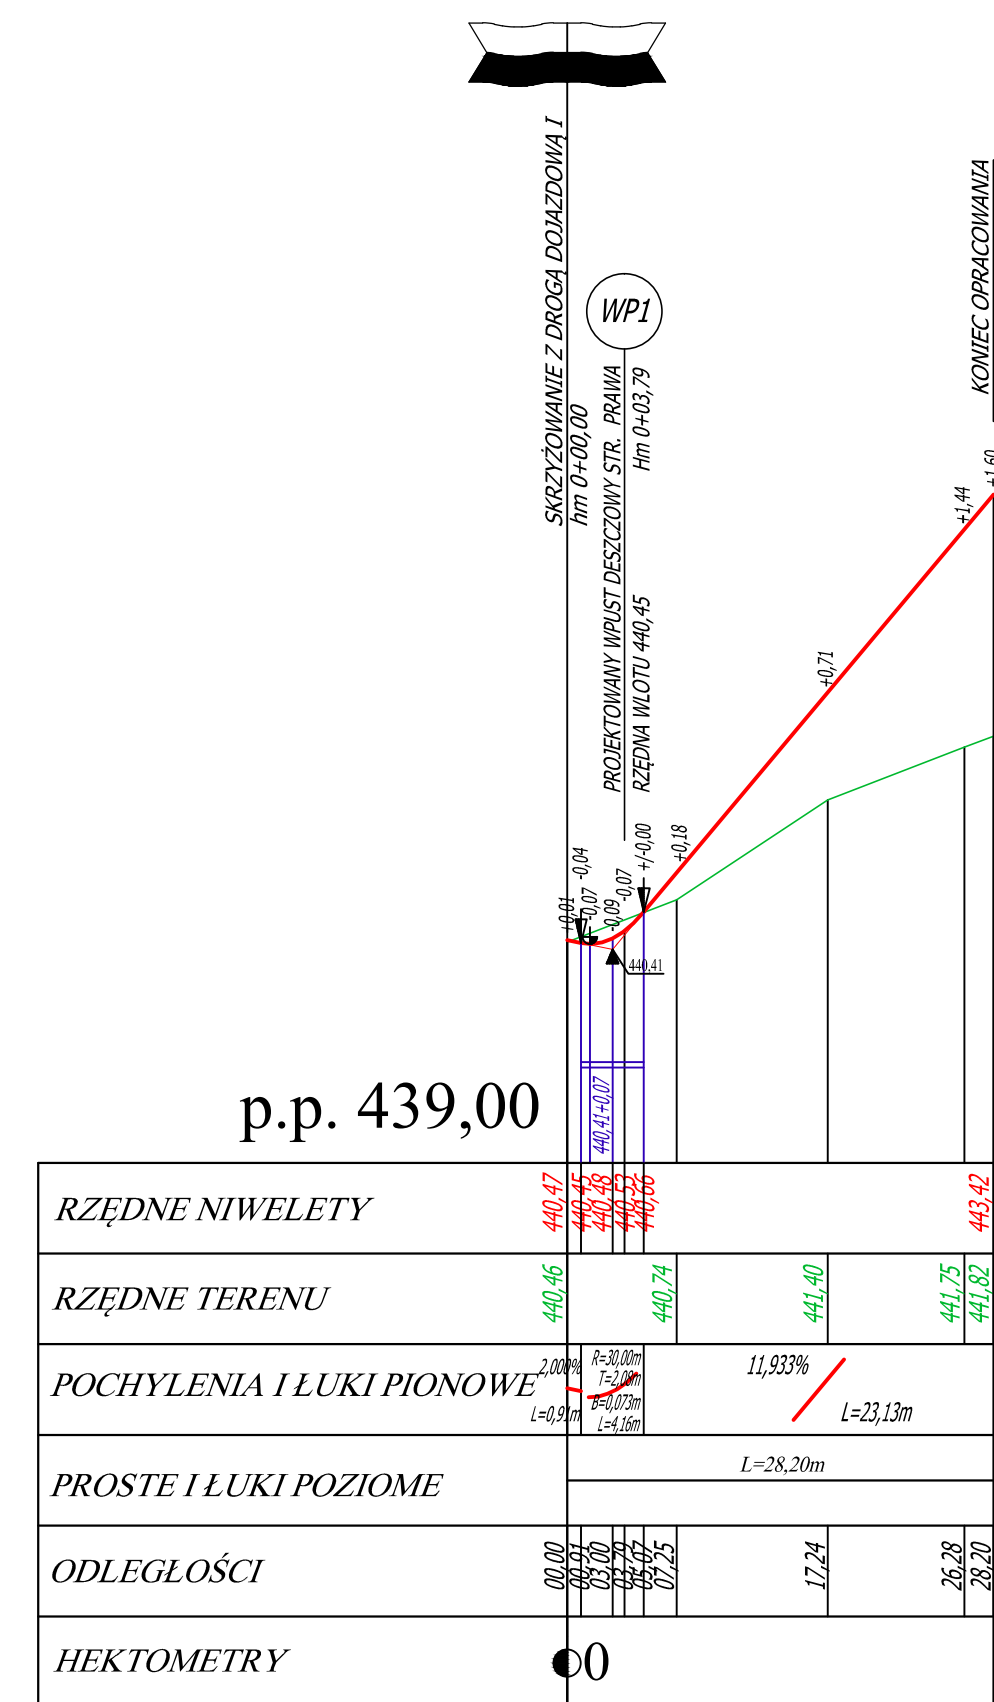

LEGENDA:

-  - *proj. niweleta*
-  - *istn. przebieg terenu*
-  - *skrzyżowanie*
-  - *zjazd*
-  - *proj. wpust uliczny*
-  - *proj. początek/koniec łuku pionowego*
-  - *punkt przecięcia stycznych niwelety*
-  - *najniższy lokalny punkt niwelety*
-  - *najwyższy lokalny punkt niwelety*

	BIURO PROJEKTOWO-REALIZACYJNE OLPRO 65-722 Zielona Góra tel. (fax) 068 456 15 53 ul. Dekoracyjna 3 email: olpro@poczta.onet.pl	
	Inwestycja: ZAGOSPODAROWANIE TERENU PLACU NA ROZDROŻU WRAZ Z PRZYŁĘGŁYMI DO NIEGO ULICAMI W WAŁBRZYCHU	
Adres:	Wałbrzych: ul. Plac Na Rozdrożu, ul. 1 Maja, ul. Przemysłowa, ul. Jana Matejki, ul. Straży Pożarnej, ul. Kościelna, ul. Józefa Pankiewicza, ul. Rycerska, ul. Bolesława Limanowskiego	
Dziki:	366/1; 366/2; 366/3; 366/4; 379/2; 380/5; 380/6; 394; 427; 428/3; 428/5; 428/6; 428/7; 428/8; 428/18; 428/20; 431/5; 431/6; 432/2; 438/5; 438/6; 441; 442; 443/1; 443/2; 444/1; 444/2; 445; 446/1; 459; 460/3 460/5; 461; 545; 546; 558; 562; 755/6 - obręb nr 0027, Śródmieście nr 27	
Investor:	Gmina Wałbrzych - Zarząd Dróg, Komunikacji i Utrzymania Miasta w Wałbrzychu	
Rysunek:	Umowa: 12/26/2013	Data: 03.2014
	Skala: 1:50/500	Nr rysunku: 3.5/D
PROFIL PODŁUŻNY - UL. DOJAZDOWA		
Stanowisko:	Imię i nazwisko:	Uprawnienia:
Projektant:	mgr inż. Mariusz Olkisz	LBS/PWOD/0056/06
Sprawdzający:	mgr inż. Artur Kurpiel	LBS/0067/PWOD/10