
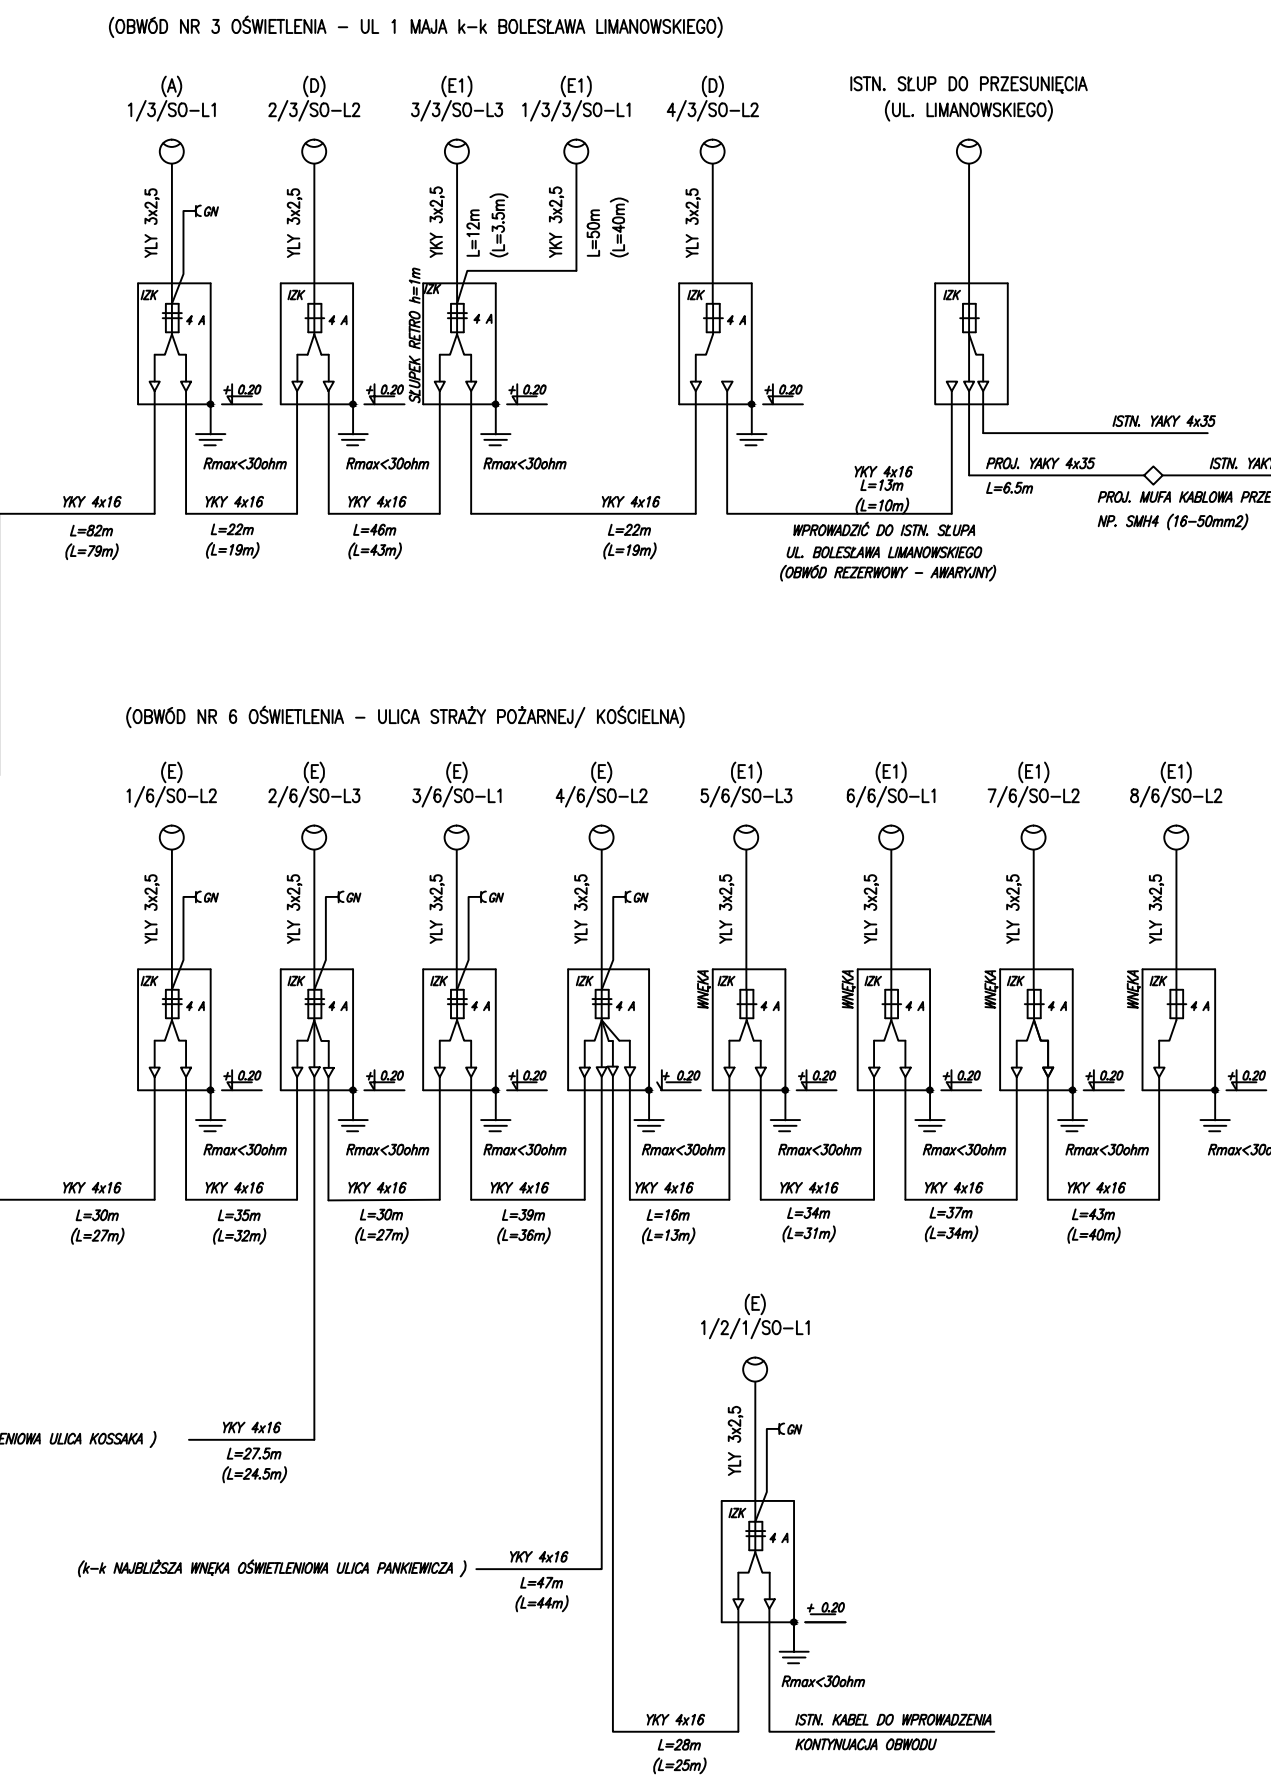
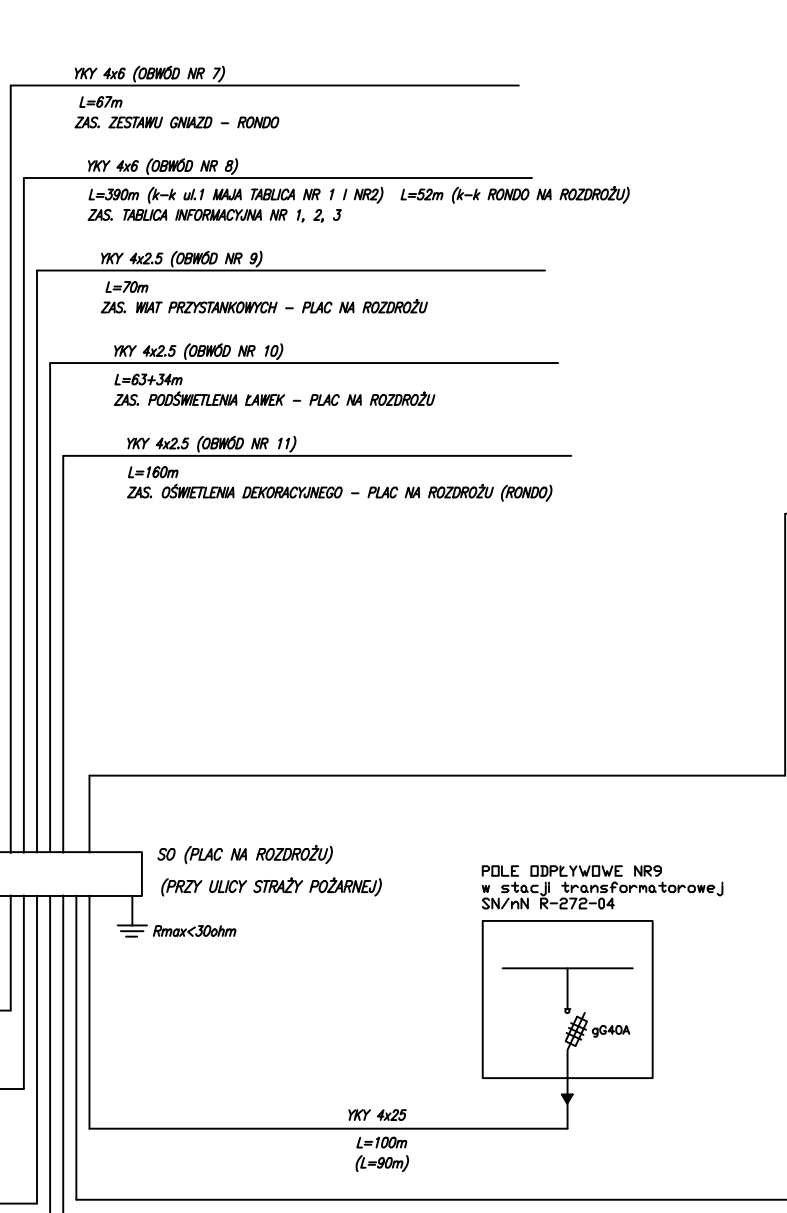


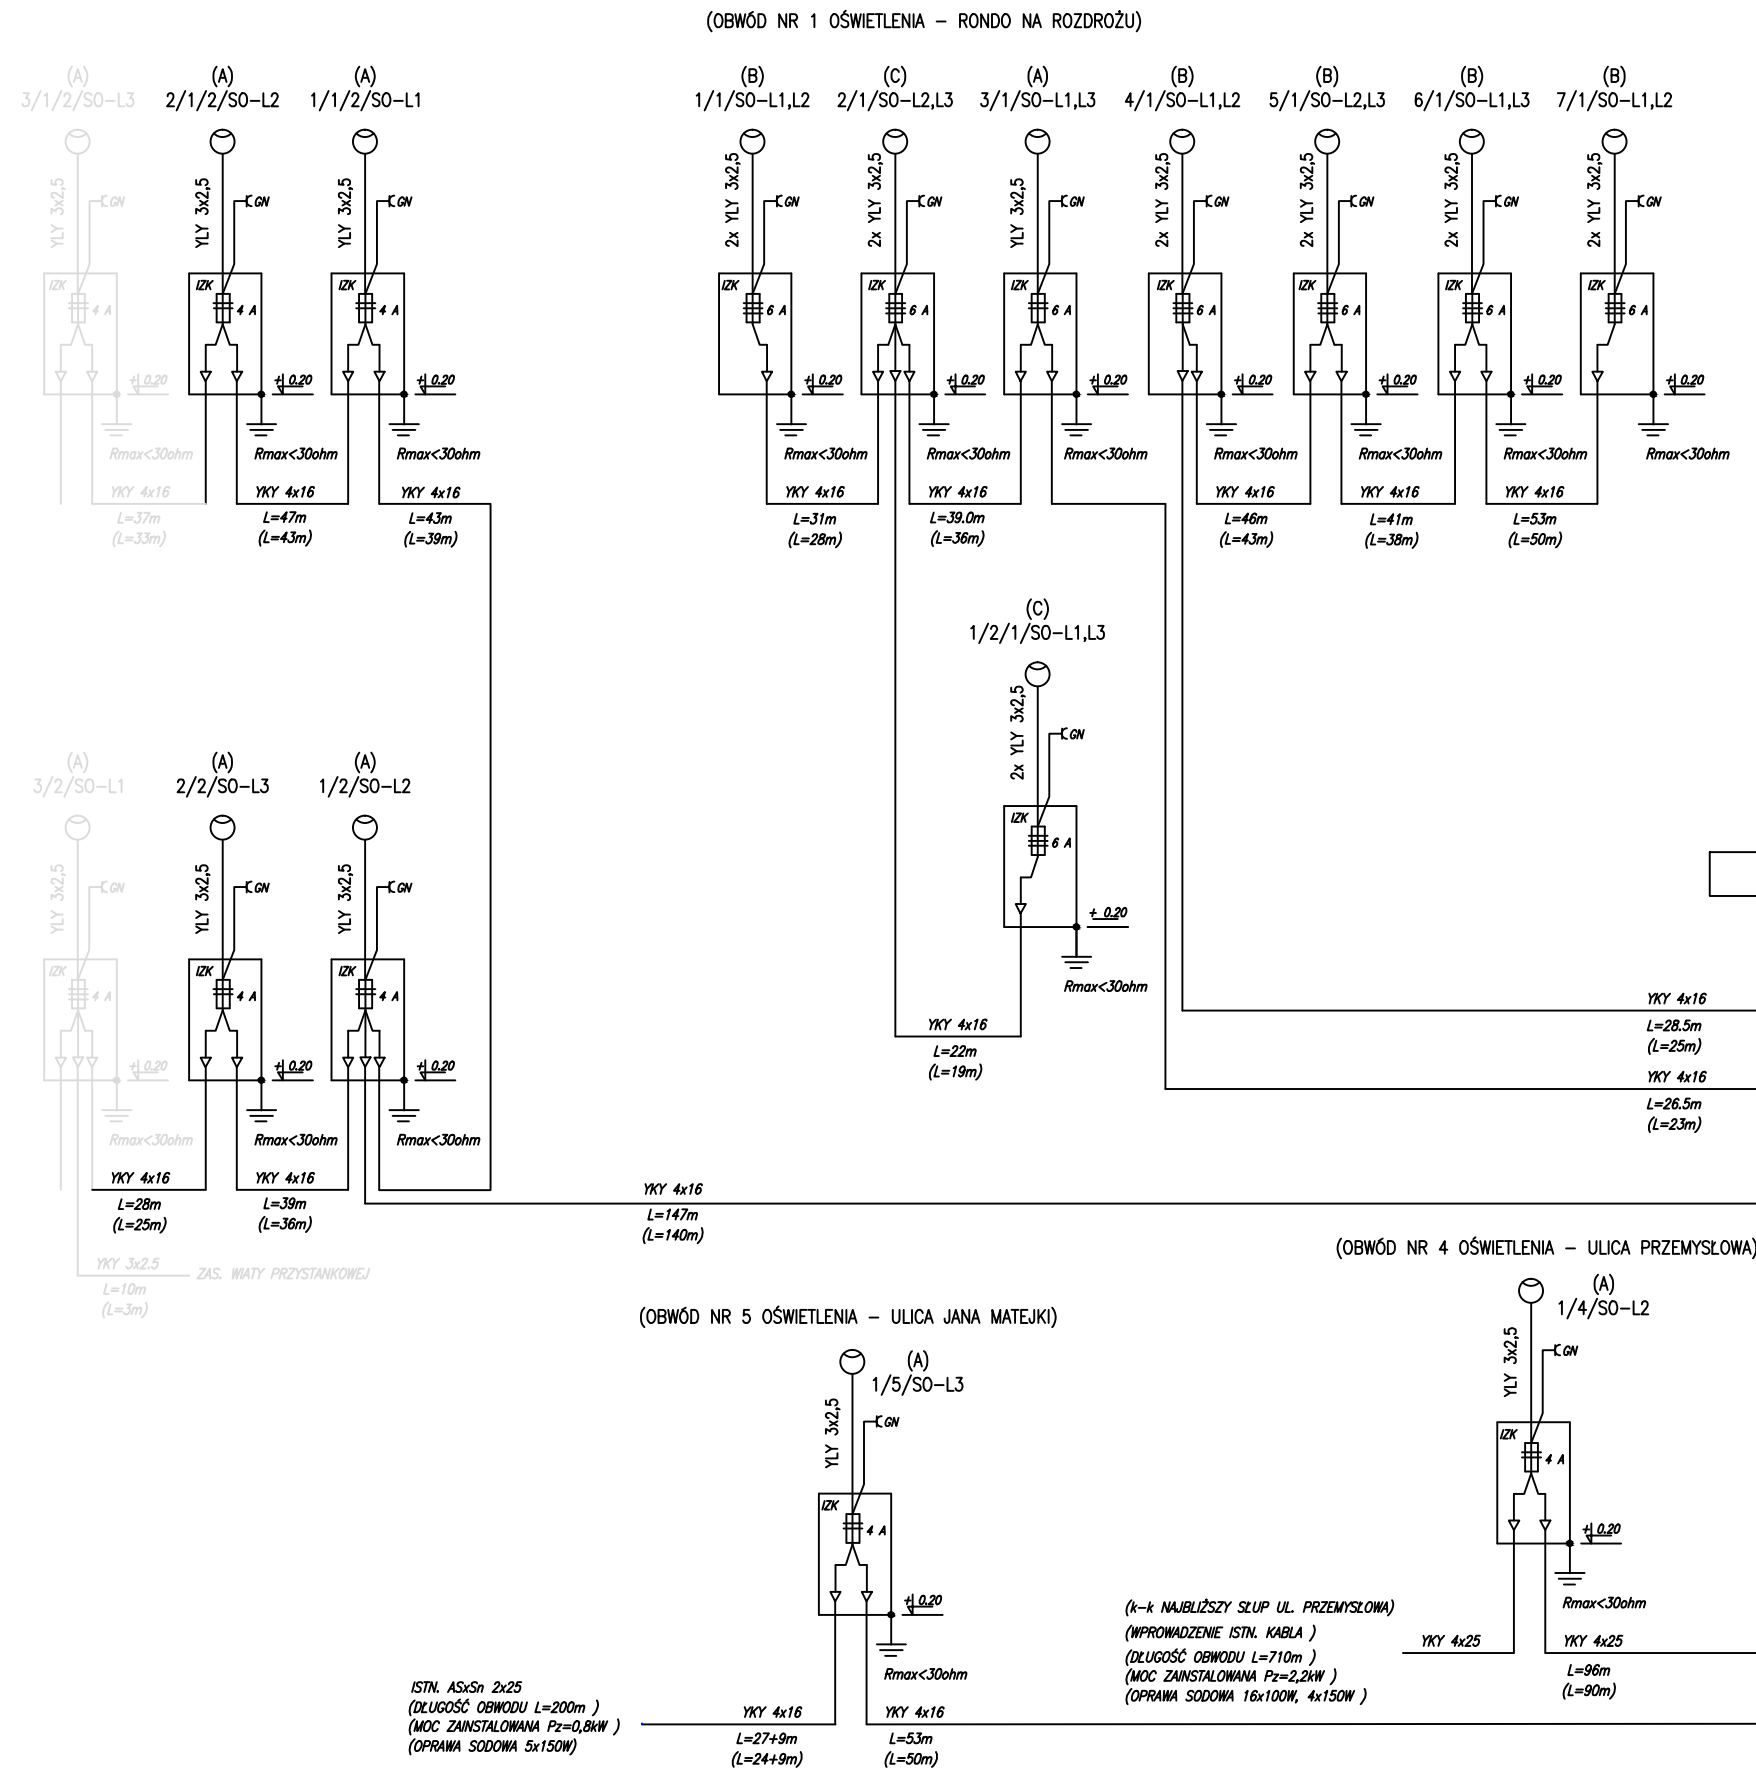

LEGENDA:

- SŁUPY OŚWIETLENIOWE:
- A: SŁUP STAŁOWY OCYNKOWANY STOŻKOWY h=9m WKOPYWANY
WYSIĘGNIK STAŁOWY OCYNKOWANY GIĘTY JEDNORAMIENNY
h=1m, L=1.5m, KĄT 5st. OPRAWA OŚWIETLENIOWA ULICZNA
LED P=123W (56LED)
- B: SŁUP STAŁOWY OCYNKOWANY STOŻKOWY h=9m WKOPYWANY
WYSIĘGNIK STAŁOWY OCYNKOWANY GIĘTY DWURAMIENNY h=1m,
L=1.5m, KĄT 5st., ROZSTAW RAMION 90st.) OPRAWA OŚWIETLENIOWA
ULICZNA LED P=213W (96LED)
- C: SŁUP STAŁOWY OCYNKOWANY STOŻKOWY h=7m WKOPYWANY
WYSIĘGNIK STAŁOWY OCYNKOWANY GIĘTY DWURAMIENNY h=1m,
L=1.5m, KĄT 5st., ROZSTAW RAMION 180st.) OPRAWA OŚWIETLENIOWA
ULICZNA LED P=75W (48LED 500mA)
- D: SŁUP STAŁOWY OCYNKOWANY STOŻKOWY h=4.5m WKOPYWANY Z
WYSIĘGNIKIEM KĄTOWYM PROSTYM L=2m OPRAWA OŚWIETLENIOWA
ULICZNA LED P=58W (asymetryczna prawa)
- E: SŁUP STAŁOWY STYLIZOWANY RETRO h=8m POSADOWIONY NA
FUNDAMENCIE WYSIĘGNIK STYLIZOWANY RETRO JEDNORAMIENNY
h=1m, L=0.75m OPRAWA OŚWIETLENIOWA ULICZNA STYLIZOWANA
RETRO LED P=113W (48LED 700mA)
- E1: WYSIĘGNIK RETRO JEDNORAMIENNY h=1m, L=0.75m (KINKIET)
MONTOWANY NA ELEWACJI h=8-9m OPRAWA OŚWIETLENIOWA
ULICZNA LED P=113W (48LED 700mA)

TABLICA INFORMACYJNA:
NR1: 1kW/230V

- ZESTAW GNIAZD:
- P=7kW
1x GNIAZDO 400V 3-F 16A
3x GNIAZDO 230V 1-F 16A
- ZASILANIE WIAT PRZYSTANKOWYCH:
3x 0.2kW/230V
- OŚWIETLENIE DEKORACYJNE:
P=0.5kW/230V (21 OPRAW x 0.02kW)
- GN:
- GNIAZDO DEDYKOWANE (3-pole (230V/20A (L, N, PE) IP65)) -
ZASILANIE ILUMINACJI ŚWIĄTECZNEJ GNIAZDO MONTOWAĆ DO SŁUPA NA
WYSOKOŚCI h=4m DO PRZYGOTOWANEGO UCHWYTU, KABEL ZASILAJACY
WYPROWADZIĆ ZE SŁUPA PRZEZ DŁAWICĘ KABLOWĄ (NP. PG13,5
ODPORNA NA DZIAŁANIE PROMIENIOWANIA UV).
- UWAGA:
W SŁUPACH ZABUDOWAĆ DEDYKOWANE GNIAZDO POD POTRZEBY ZASILANIA
ILUMINACJI
ŚWIĄTECZNYCH (OKOLICZNOŚCIOWYCH) h=4m.
OBWÓD GNIAZDA ZASILIĆ KABLEM H07BB-F 450/750V 3x2.5mm2
DOBEZPIECZONYM WKŁADKĄ TOPIKOWĄ gG6A W ZŁĄCZU SŁUPOWYM IZK,
STOSOWAĆ GNIAZDA O STOPNIU SZCZELNOŚCI MIN. IP54 WYKONANE Z
MATERIAŁU ODPORNEGO NA DZIAŁANIE PROMIENIOWANIA UV
ORAZ ZMIENNE WARUNKI ATMOSFERYCZNE.
- OBWÓD REZERWOWY - AWARYJNY - PODCZAS NORMALNEJ EKSPLOATACJI
ODŁĄCZONY (BEZ NAPIĘCIA), PRZEZNACZONY DO
AWARYJNEGO PRZELĄCZENIA ZASILANIA OBWODÓW OŚWIETLENIOWYCH W
PRZYPADKU USZKODZENIA LINII KABLOWEJ.

PROJEKT BUDOWLANY				BIURO PROJEKTOWO-REALIZACYJNE OLPRO	
				65-722 Zielona Góra tel. (fax) 068 456 15 53	
				ul. Dekoracyjna 3 email: olpro@poczta.onet.pl	
Stanium:	Inwestycja:	ZAGOSPODAROWANIE TERENU PLACU NA ROZDROŻU WRAZ Z PRZYLEGLYMI DO NIEGO ULICAMI W WAŁBRZYCHU			
	Adres:	Wałbrzych: ul. Plac Na Rozdrożu, ul. 1 Maja, ul. Przemysłowa, ul. Jana Matejki, ul. Straży Pożarnej, ul. Kościelna, ul. Józefa Pankiewicza, ul. Rycerska, ul. Bolesława Limanowskiego			
	Działki:	366/1; 366/2; 366/3; 366/4; 379/2; 380/5; 380/6; 394; 427; 428/3; 428/5; 428/6; 428/7; 428/8; 428/18; 428/20; 431/5; 431/6; 432/2; 438/5; 438/6; 441; 442; 443/1; 443/2; 444/1; 444/2; 445; 446/1; 459; 460/3 460/5; 461; 545; 546; 558; 562; 755/6 - obreńb nr 0027, Śródmieście nr 27			
	Inwestor:	Gmina Wałbrzych - Zarząd Dróg, Komunikacji i Utrzymania Miasta w Wałbrzychu		Umowa:	Data:
	Rysunek:	SCHEMAT - OŚWIETLENIE DROGOWE		Skala:	Nr rysunku:
				---	2/EO
	Stanowisko:	Imię i nazwisko:	Uprawnienia:	Branża:	Podpis:
	Projektant:	mgr inż. Marek Kopeć	LBS/0008/POOE/06	Elektryczna	
	Sprawdzający:	mgr inż. Robert Szymański	52/94/ZG	Elektryczna	
	Opracował:	mgr inż. Adam Kościak		Elektryczna	