

LEGENDA:


ZEGAR – miejsce dla cyfrowego zegara astronomicznego o parametrach:

- ilość obwodów sterujących: 2 niezależne
- możliwość sterowania licznikiem dwutaryfowy
- zasilanie 230 V +5/-10% 50 Hz
- temperaturowy zakres pracy -30/+50 oC
- podtrzymanie pamięci 5 lat
- dokładność zegara 16 sek/miesiąc
- wymiary 105/90/75 (szerokość 6 modułów)
- obudowa do montażu na szynie DINN 35 mm

LZ-35 – listwa zaciskowa 5x35mm² 500V
ROZŁ – rozłącznik bezpiecznikowy (rozmiar wkładek 00)
STYCZNIK – stycznik mocy silnikowy 3-fazowy 400V/40A ,
napęd cewka jednonapięciowa AC 230V/50Hz),
temperatura pracy (otoczenia) (-30 do 50) [°C]
OBUDOWA – Z TWORZYWA TERMOUTWARDZANEGO O MIN. IP44 Z
FUNDAMENTEM, DRZWICZKI POTRÓJNE WYPOSAŻONE W
ZAMEK I WKŁADKĘ PATENTOWĄ (DRZWICZKI POJEDYŃCZE
DLA PRZEDZIAŁU Z UKŁADEM POMIAROWO-ROZLICZENIOWYM,
DRZWICZKI PODWÓJNE DLA OBWODÓW OŚWIETLENIOWYCH)

* – przystosować do plombowania

UWAGI:
OBWÓD TERMOSTATU I GRZÁŁKA JAKO OPCJA W PRZYPADKU
ZASTOSOWANIA WYPOSAŻENIA SZAFKI NIE PRZYSTOSOWANEGO
DO PRACY W UJEMNYCH TEMPERATURACH (DO -30st.C)
W OBUDOWIE PRZEWIDZIEĆ REZERWĘ MIEJSCA POD ZABUDOWĘ
DODATKOWEGO ROZŁĄCZNIKA BEZPIECZNIKOWEGO (ROZMIAR 00)
I STYCZNIKA MOCY

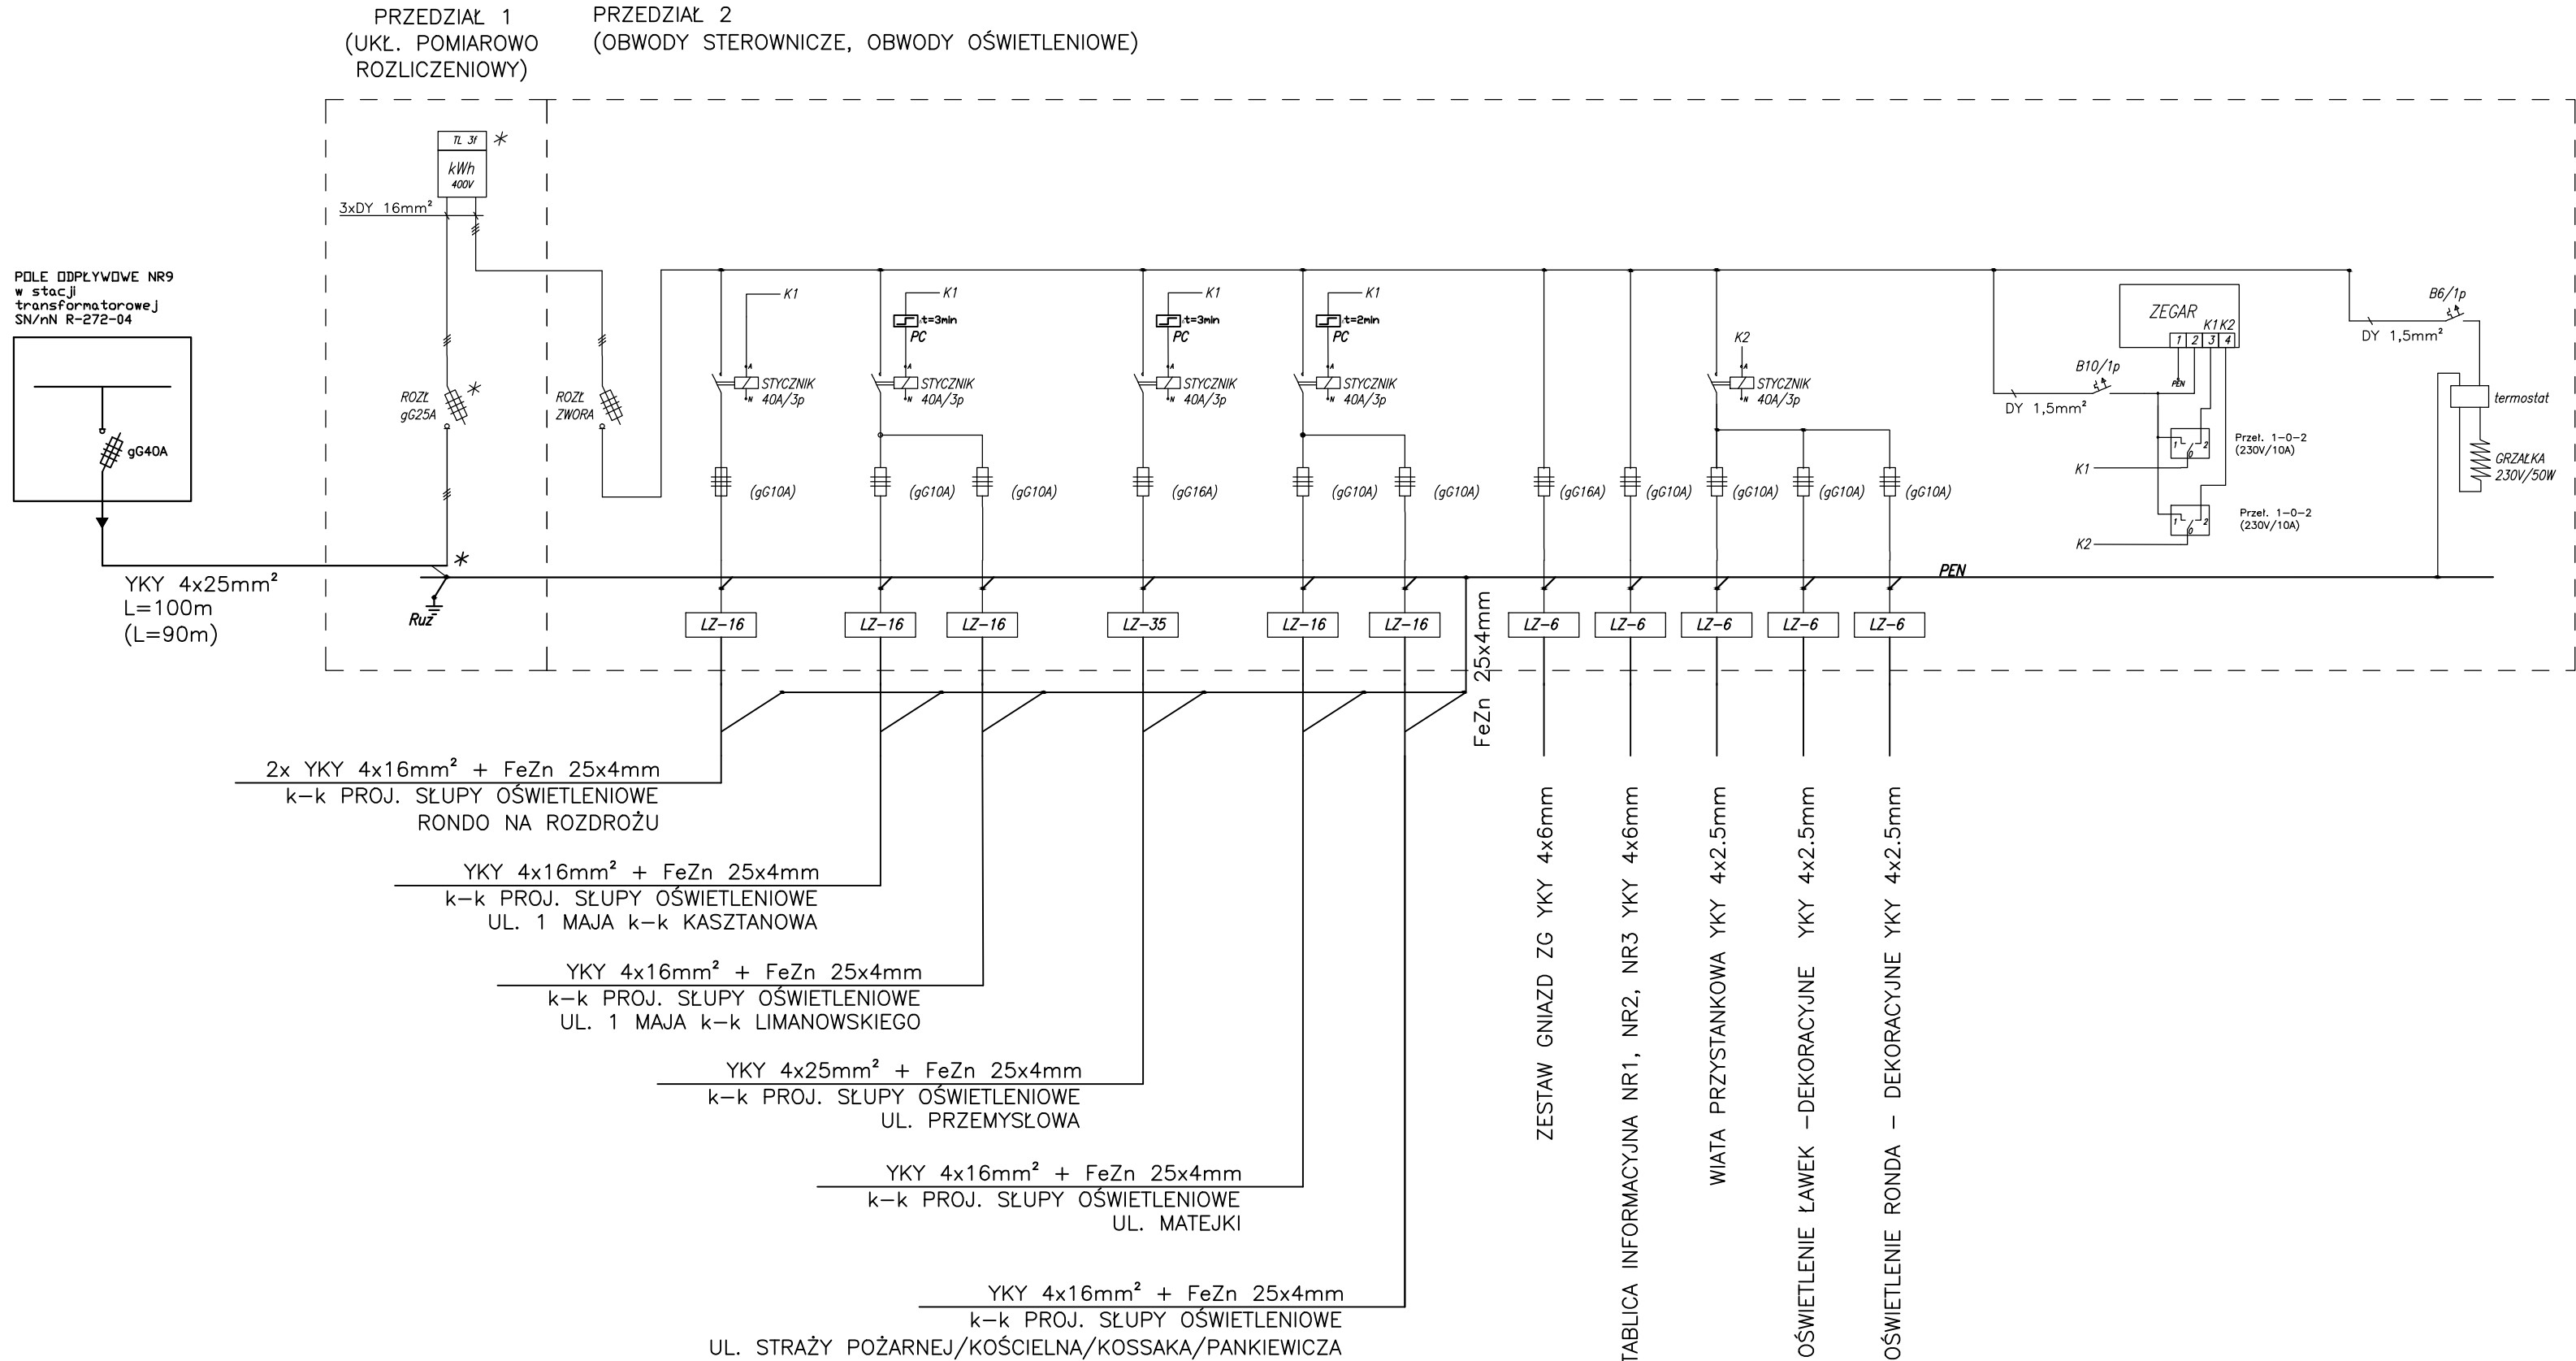

TN-C SAMOCZYNNE WYLĄCZENIE ZASILANIA

PROJEKT BUDOWLANY	BIURO PROJEKTOWO-REALIZACYJNE OLPRO 65-722 Złotona Góra tel. (fax) 068 456 15 53 ul. Dekoracyjna 3 email: olpro@poczta.onet.pl			
	Investycja:	ZAGOSPODAROWENIE TERENU PLACU NA ROZDROŻU WRAZ Z PRZYLEGLYMI DO NIEGO ULICAMI W WAŁBRZYCHU		
	Adres:	Wałbrzych: ul. Plac Na Rozdrożu, ul. 1 Maja, ul. Przemysłowa, ul. Jana Matejki, ul. Straży Pożarnej, ul. Kościelna, ul. Józefa Pankiewiczza, ul. Rycerska, ul. Bolesława Limanowskiego		
	Działki:	366/1; 366/2; 366/3; 366/4; 379/2; 380/5; 380/6; 394; 427; 428/3; 428/5; 428/6; 428/7; 428/8; 428/18; 428/20; 431/5; 431/6; 432/2; 438/5; 438/6; 441; 442; 443/1; 443/2; 444/1; 444/2; 445; 446/1; 459; 460/3 460/5; 461; 545; 546; 558; 562; 755/6 - obręb nr 0027, Śródmieście nr 27		
	Investor:	Gmina Wałbrzych - Zarząd Dróg, Komunikacji i Utrzymania Miasta w Wałbrzychu	Umowa:	1226/2013
Stadium:	Rysunek:	SCHEMAT - SZAFKA OŚWIETLENIOWA SO		03.2014
		---		Nr rysunku: 3/EO
Stanowisko:		Imię i nazwisko:	Uprawnienia:	Branża:
Projektant:		mgr inż. Marek Kopeć	LBS/0008/POOE/06	Elektryczna
Sprawdzający:		mgr inż. Robert Szymański	52/94/ZG	Elektryczna
Opracował:		mgr inż. Adam Kościak		Elektryczna