


Rzut fundamentów

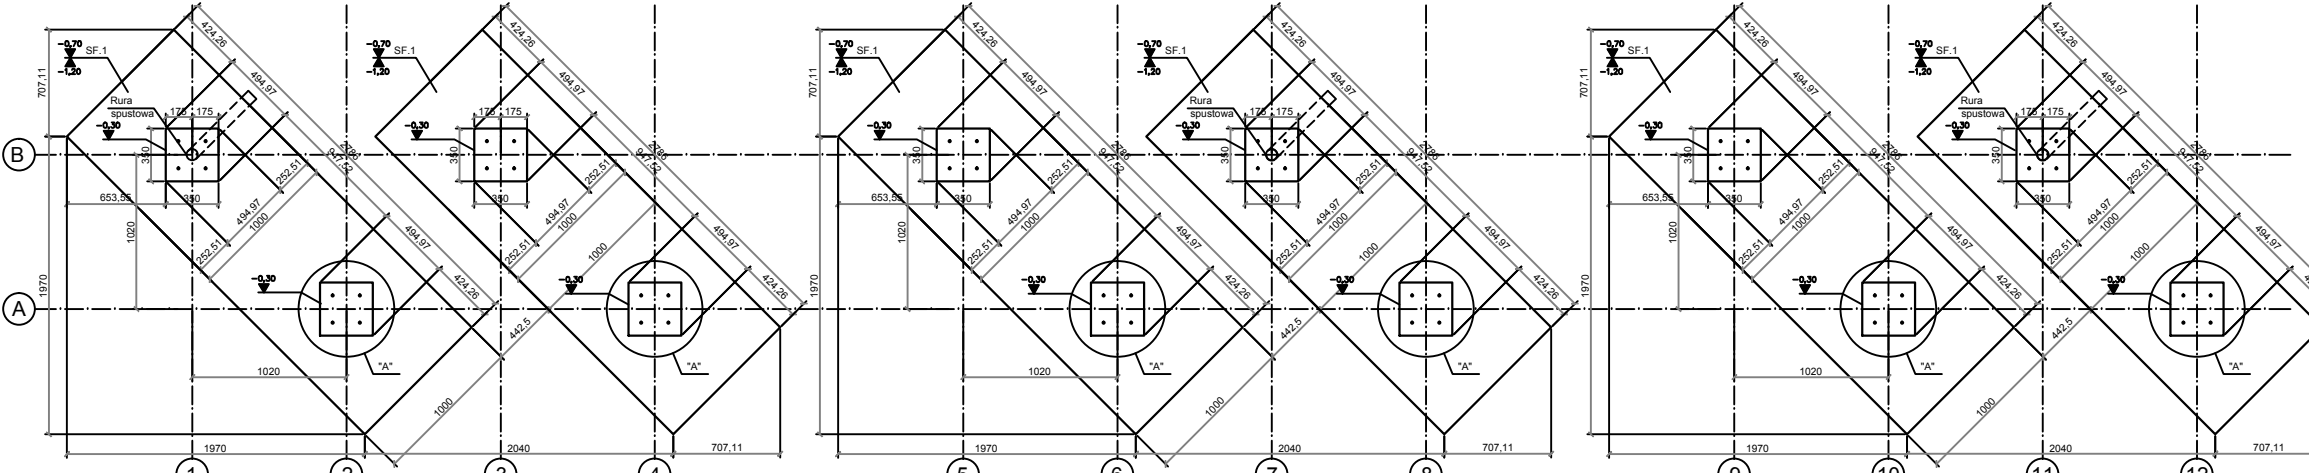

UWAGA:

- Wszystkie wymiary sprawdzić na budowie!
- Uziom fundamentowy: taśmę Fe/Zn 25x4 mm ułożyć w szalunku ław przed ułożeniem zbrojenia ław wyprowadzając w miejscach usytuowania złączy probierczych taśmy Fe/Zn 25x4 przyspawane do otoku.

FUNDAMENTY: BETON C20/25
PODBUDOWA: BETON C10/12 gr.10cm
STAL-3- ALLIN (B500SP)
Otulina zbrojenia: 5,0cm


Uwaga:
W przypadku stwierdzenia występowania
gruntów niebudowlanych w innych obszarach
lub poniżej założonych rzędnych wykopów
grunt nienośny wybrać i uzupełnić pospółką
zageszczoną $I_s=1,02$.

ZESTAWIENIE STALI

Poz.	Stal		Długość (mm)	Liczba			Długość taczna (m)		
	3	A-III		w			A-BIN		
				elementu	elementu	ogółem	3-8	3-10	3-11
1	12		2886	14	1	14			37,6
2	12		900	34	1	34			30,8
3	8		1120	8	1	8	8,96		
4	10		1374	8	1	8			11,00
5	10		1541	4	1	4			6,17
Długość wg średnic (m)							8,96	17,17	68,25
Masa 1 m pręta (kg/m)							0,44	0,62	0,89
Masa taczna wg średnic (kg)							3,94	10,64	60,40
Masa taczna wg gotowku stal (kg)								75,30	
Ogółem (kg) DLA 6-est. STOP								451,75	

KOTWY STALOWE - M 14 - L=1180mm - SZT 8 NA STOPE
ŁĄCZNIE 42szt.

Uwaga:
Wymiary podano w [mm].

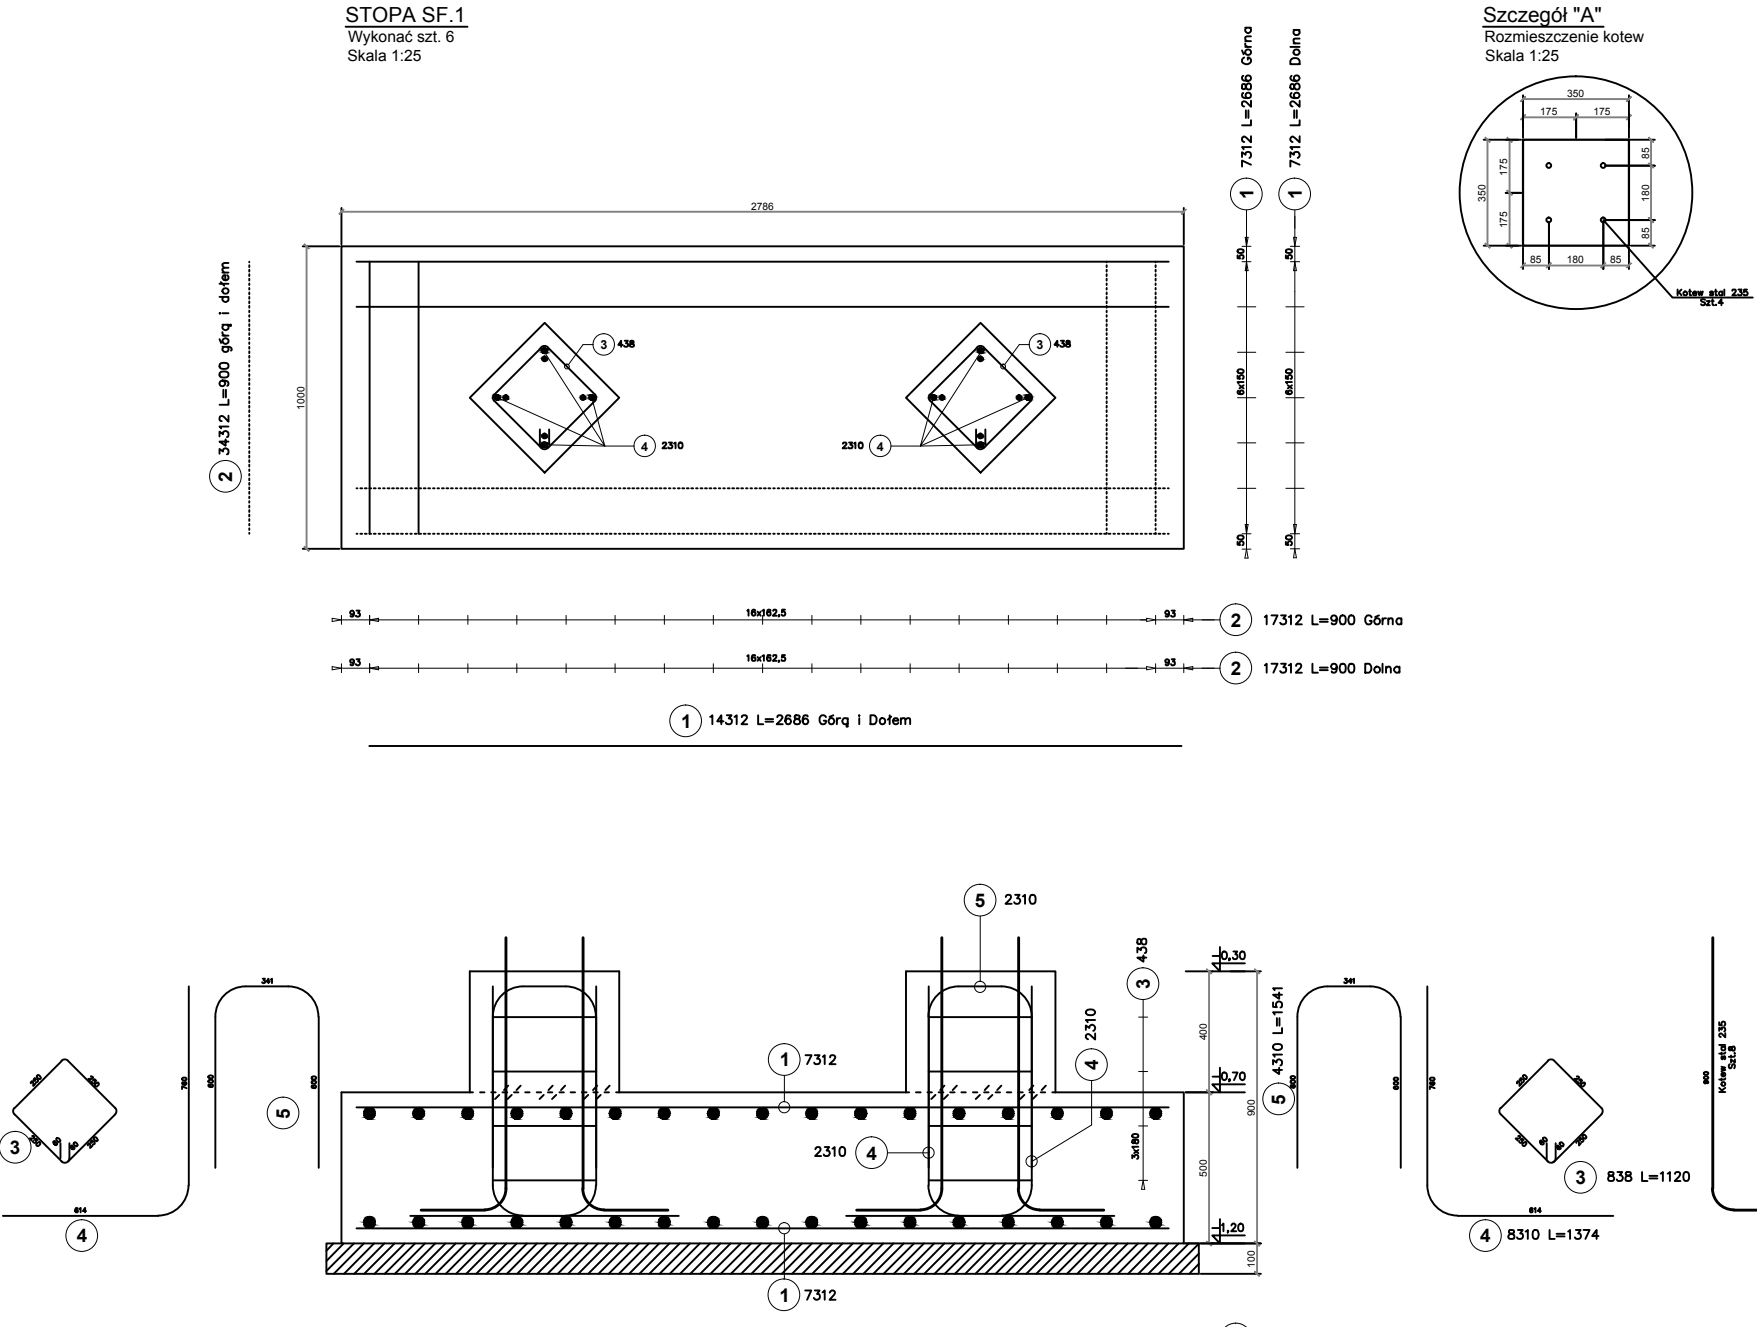

BIURO PROJEKTOWO-REALIZACYJNE **OLPRO**
 65-722 Zielona Góra tel. (fax) 068 456 15 53
 ul. Dekoracyjna 3 email: olpro@poczta.onet.pl

ANY	Inwestycja:	ZAGOSPODAROWANIE TERENU PLACU NA ROZDROŻU WRAZ Z PRZYLEGLYMI DO NIEGO ULICAMI W WALBRZYCHU

BUDOWLE	Adres:	Wałbrzych: ul. Plac Na Rozdrożu, ul. 1 Maja, ul. Przemysłowa, ul. Jana Matejki, ul. Straży Pożarnej, ul. Kościelna, ul. Józefa Pankiewicza, ul. Rycerska, ul. Bolesława Limanowskiego

OJEKT	Działki:	366/1; 366/2; 366/3; 366/4; 379/2; 380/5; 380/6; 394; 427; 428/3; 428/5; 428/6; 428/7; 428/8; 428/18; 428/20; 431/5; 431/6; 432/2; 438/5; 438/6; 441; 442; 443/1; 443/2; 444/1; 444/2; 445; 446/1; 459; 460/3 460/5; 461; 545; 546; 558; 562; 755/6 - obrob nr 0027, Śródmieście nr 27

PR	Inwestor:	Gmina Wałbrzych - Zarząd Dróg, Komunikacji i Utrzymania Miasta w Wałbrzychu

Rysunek:		Skala:	Nr rysunku:
----------	--	--------	-------------

RZUT FUNDAMENTÓW, STOPA SF-1

§		1.50	1/K
---	--	------	-----

Stanowisko:	Imię i nazwisko:	Uprawnienia:	Branża:	Podpis:
-------------	------------------	--------------	---------	---------

Book Title	Journal Article Citation	DOI/URL/Book ID	Keywords
------------	--------------------------	-----------------	----------