



Przekrój A-A
skala 1:50

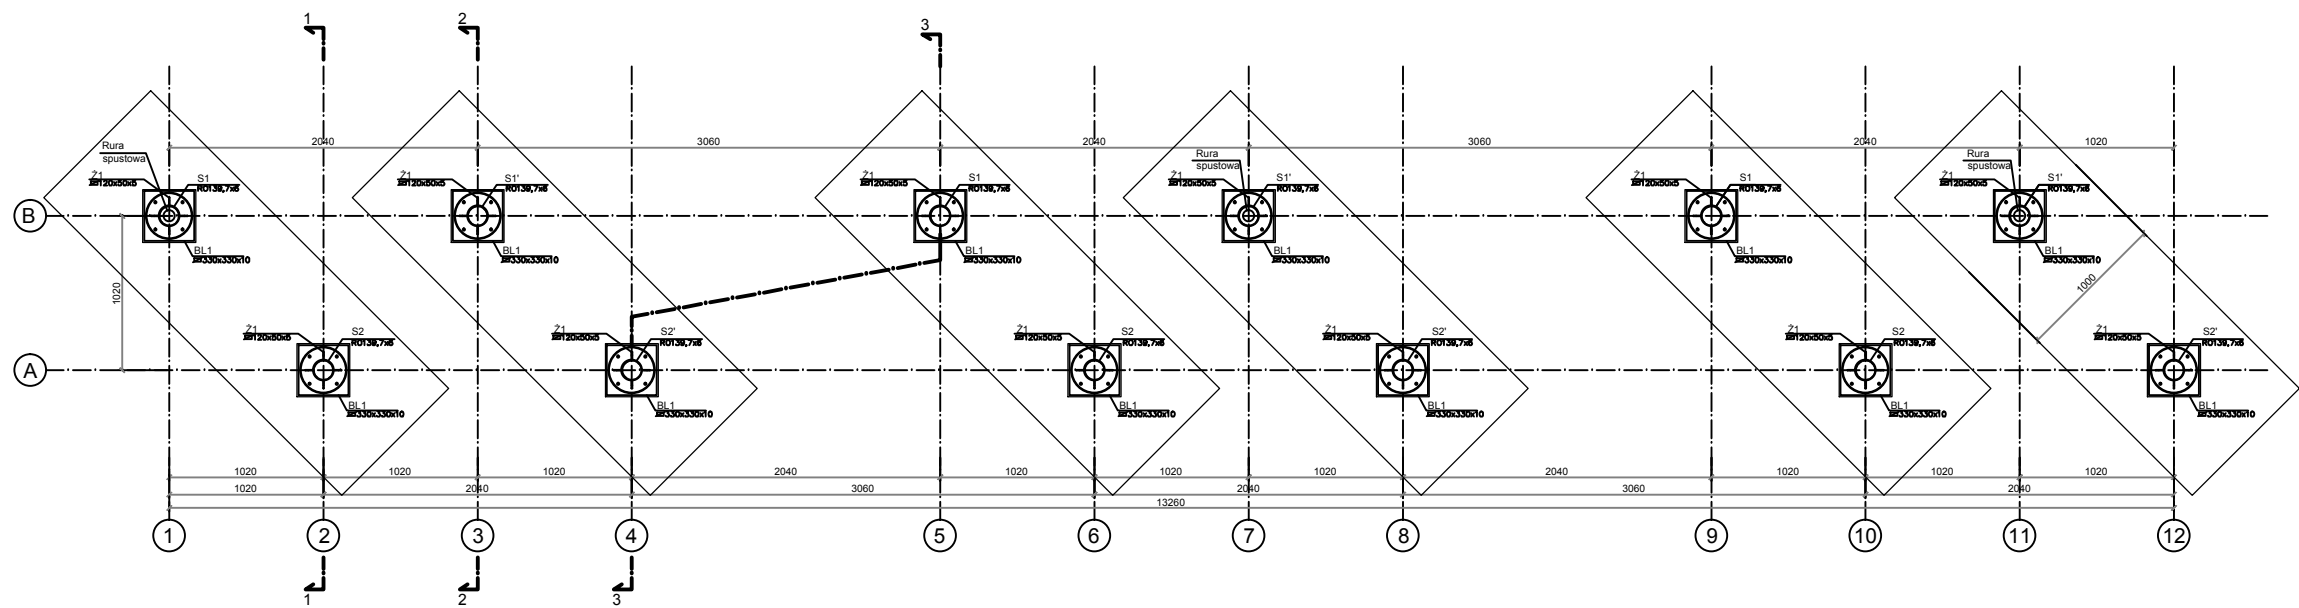

Przekrój B-B
skala 1:50

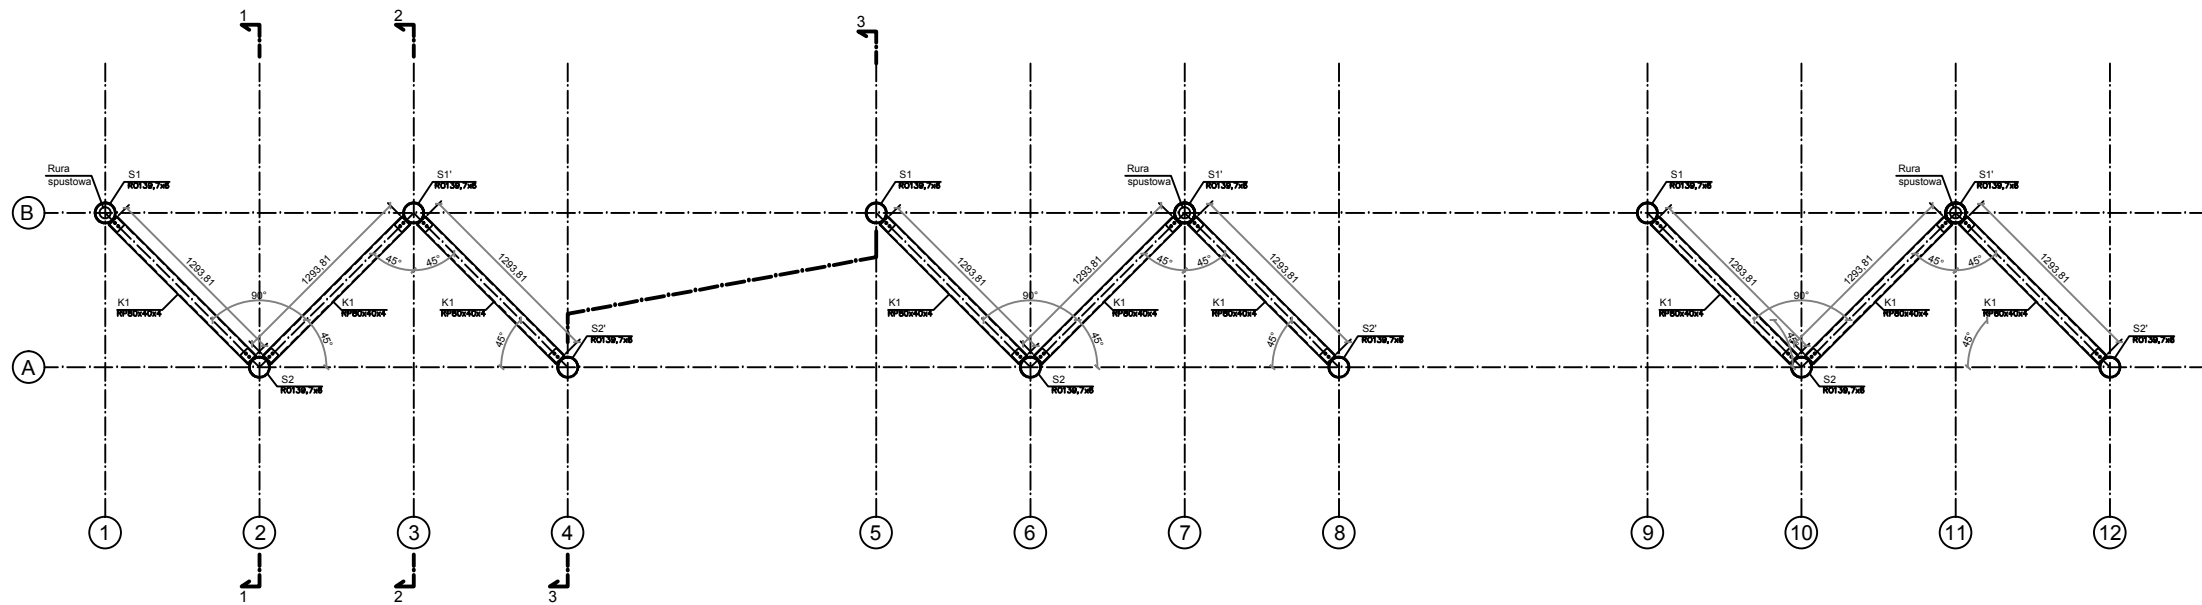

UWAGA:
POWŁOKA ANTYKOROZYJNA W KLASIE C3.
SPOINY PACHWINOWE/CZOŁOWE GR 3MM. DLA RP120x60x4
SPOINY PACHWINOWE/CZOŁOWE GR 4MM. DLA RP120x80x6 i R0139,7x6
MOCOWANIE DO FUNDAMENTÓW NA KOTWY STALOWE OCYNKOWANE 4xM14 l=1180mm NA KAŻDY SŁUP.
MOCOWANIE KRZYŻULCÓW NA KAŻDĄ STRONĘ 2xM12
DOL. ZAMOCOWANIA DO FUNDAMENTU ZABEZPIECZYĆ BLACHĄ OSŁANIAJĄC ŚRUBY KOTWIĄCE,
POPRZECZ DOSPRAWIANIE W FAZIE MONTAŻU BLACHY OSŁONOWEJ. MIEJSCE MONTAŻU ZABEZPIECZYĆ
SYSTEMOWO JAK DLA KLASY C3.

Uwaga:
Wymiary podano w [mm].

Projekt Budowlany	 BIURO PROJEKTOWO-REALIZACYJNE OLPRO 65-722 Zielona Góra tel. (fax) 068 456 15 53 ul. Dekoracyjna 3 email: olpro@poczta.onet.pl			
	Inwestycja:	ZAGOSPODAROWANIE TERENU PLACU NA ROZDROŻU WRAZ Z PRZYLEGŁYMI DO NIEGO ULICAMI W WAŁBRZYCHU		
	Adres:	Wałbrzych: ul. Plac Na Rozdrożu, ul. 1 Maja, ul. Przemysłowa, ul. Jana Matejki, ul. Straży Pożarnej, ul. Kościelna, ul. Józefa Pankiewicza, ul. Rycerska, ul. Bolesława Limanowskiego		
	Działki:	366/1; 366/2; 366/3; 366/4; 379/2; 380/5; 380/6; 394; 427; 428/3; 428/5; 428/6; 428/7; 428/; 428/18; 428/20; 431/5; 431/6; 432/2; 438/5; 438/6; 441; 442; 443/1; 443/2; 444/1; 444/2; 445; 446/1; 459; 460/3 460/5; 461; 545; 546; 558; 562; 755/6 - obręb nr 0027, Śródmieście nr 27		
	Inwestor:	Gmina Wałbrzych - Zarząd Dróg, Komunikacji i Utrzymania Miasta w Wałbrzychu	Umowa:	1226/2013
	Rysunek:	PRZEKROJE A-A / B-B		Skala:
			1:50	
			2/K	
	Stanowisko:	Imię i nazwisko:	Uprawnienia:	Branża:
	Projektant:	mgr inż. Andrzej Gorzkiewicz	LBS/0074/POOK/09	Konstr.