




skala 1:50

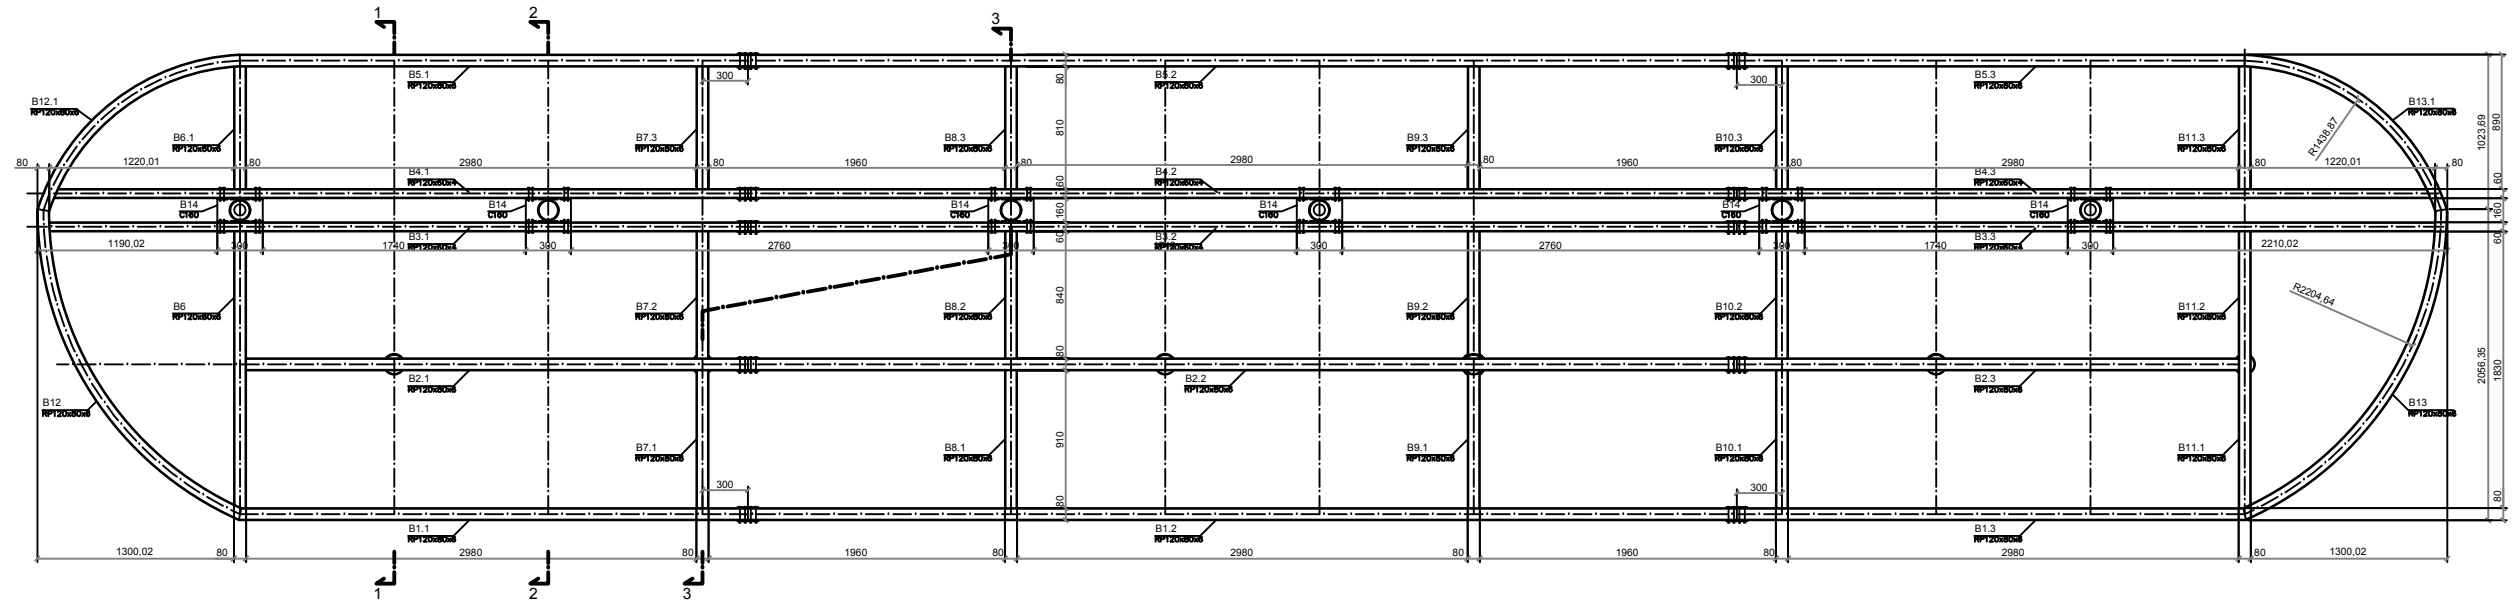


PIZERIO
skala 1:50

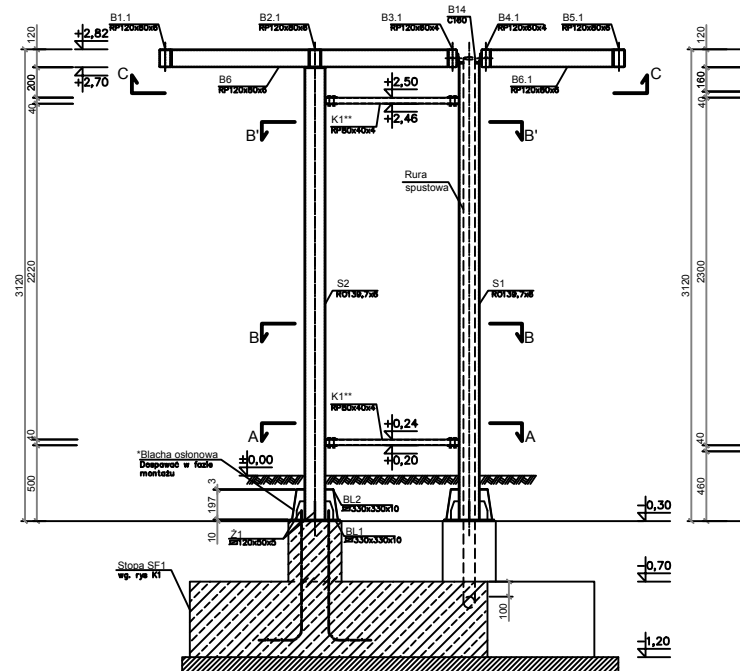

P1ZERIO
skala 1:50

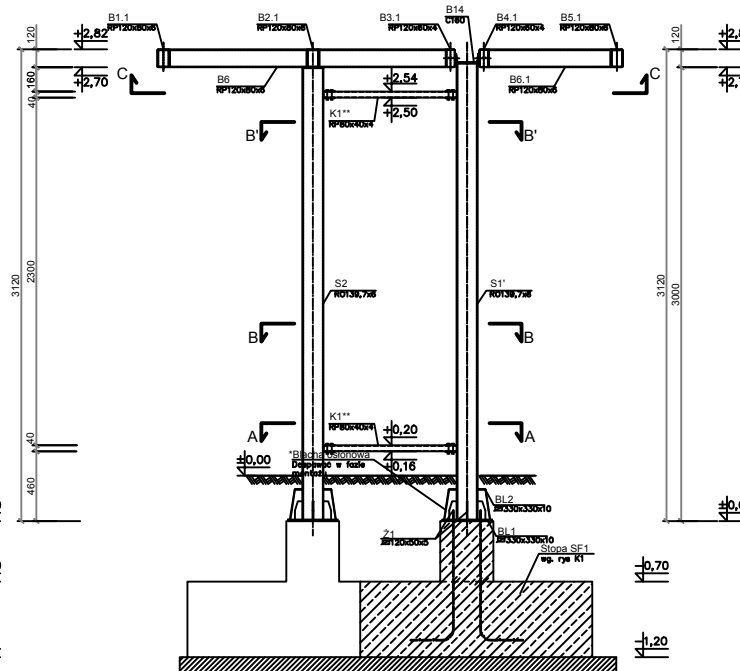

P12ER10
skala 1:50

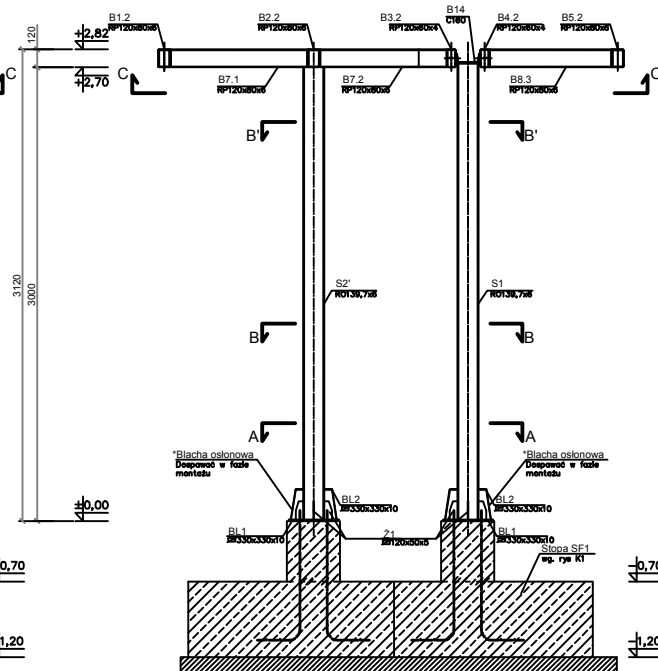

UWAGA:

POWIERZA ANTYKOROZYJNA W KLASIE C3.

SPOINY PACHWINOWE/CZOŁOWE GR 3MM. DLA RP120x60x4

SPOINY PACHWINOWE/CZOŁOWE GR 4MM. DLA RP120x80x6 I R0139,7x6

MOCOWANIE DO FUNDAMENTÓW NA KOTWY STAŁOCE OCYNKOWANE 4xM14 l=1180mm NA KAŻDY SŁUP.

MOCOWANIE KRZYŻULCÓW NA KAŻDĄ STRONĘ 2xM12

*-DOŁ ZAMOCOWANIA RÓWNIENIA ZABEZPIECZYĆ BLACHĄ OSŁANIAJĄC ŚRUBY KOTWIAĆCE, POPRZECZ DOPASOWANIE W FAZIE MONTAŻU BLACHY OSŁONOWEJ. MIEJSCE MONTAŻU ZABEZPIECZYĆ SYSTEMOWO JAK DLA KLASY C3.

** – POZIOM MOCOWANIE KRZYŻULCÓW OSTATECZNIE POTWIERDZIĆ DO DOBORZE GĄBLOTY ORAZ PRZESZKLENIA POMIĘDZY SŁUPAMI.

STOPY FUNDAMENTOWE ZABEZPIECZYĆ PRZECIWMŁOCICIOWO 2xDYSPERBIT R+P

STYKI MONTAŻOWE WYKONAĆ JAKO ZAKŁADKOWE ŚRUBOWE.

POKRYCIE WATY SZKLANE SYSTEMOWE wg. PROJEKTU ARCHITEKTURY.

RURĘ SPUSZTOWĄ PROWADZIĆ W SŁUPIE STAŁOWYM. ODEJŚCIE W BOK STOPY WYKONAĆ W POZIOMIE STOPY -0,8 DO -1,00m.

Uwaga:
Wymiary podano w [mm].



BIURO PROJEKTOWO-REALIZACYJNE OLPRO
65-722 Zielona Góra tel. (fax) 068 456 15 53
ul. Dekoracyjna 3 email: olpro@poczta.onet.pl

Stadium: PROJEKT BUDOWLANY

Inwestycja:	ZAGOSPODAROWANIE TERENU PLACU NA ROZDROŻU WRAZ Z PRZYLEGLYMI DO NIEGO ULICAMI W WALBRZYCHU			
Adres:	Wałbrzych: ul. Plac Na Rozdrożu, ul. 1 Maja, ul. Przemysłowa, ul. Jana Matejki, ul. Straży Pożarnej, ul. Kościelna, ul. Józefa Pankiewicza, ul. Rycerska, ul. Bolesława Limanowskiego			
Działki:	366/1; 366/2; 366/3; 366/4; 379/2; 380/5; 380/6; 394; 427; 428/3; 428/5; 428/6; 428/7; 428/; 428/18; 428/20; 431/5; 431/6; 432/2; 438/5; 438/6; 441; 442; 443/1; 443/2; 444/1; 444/2; 445; 446/1; 459; 460/3 460/5; 461; 545; 546; 558; 562; 755/6 - obręb nr 0027, Śródmieście nr 27			
Inwestor:	Gmina Wałbrzych - Zarząd Dróg, Komunikacji i Utrzymywania Miasta w Wałbrzychu		Umowa:	Data:
			1226/2013	03.2014
Rysunek:			Skala:	Nr rysunku:
PRZEKROJE C-C; 1-1; 2-2; 3-3			1:50	3/K
Nazwisko:	Imię i nazwisko:	Uprawnienia:	Branża:	Podpis:
Projektant:	mgr inż. Andrzej Gorzkiewicz	LBS/0074/POOK/09	Konstr.	