

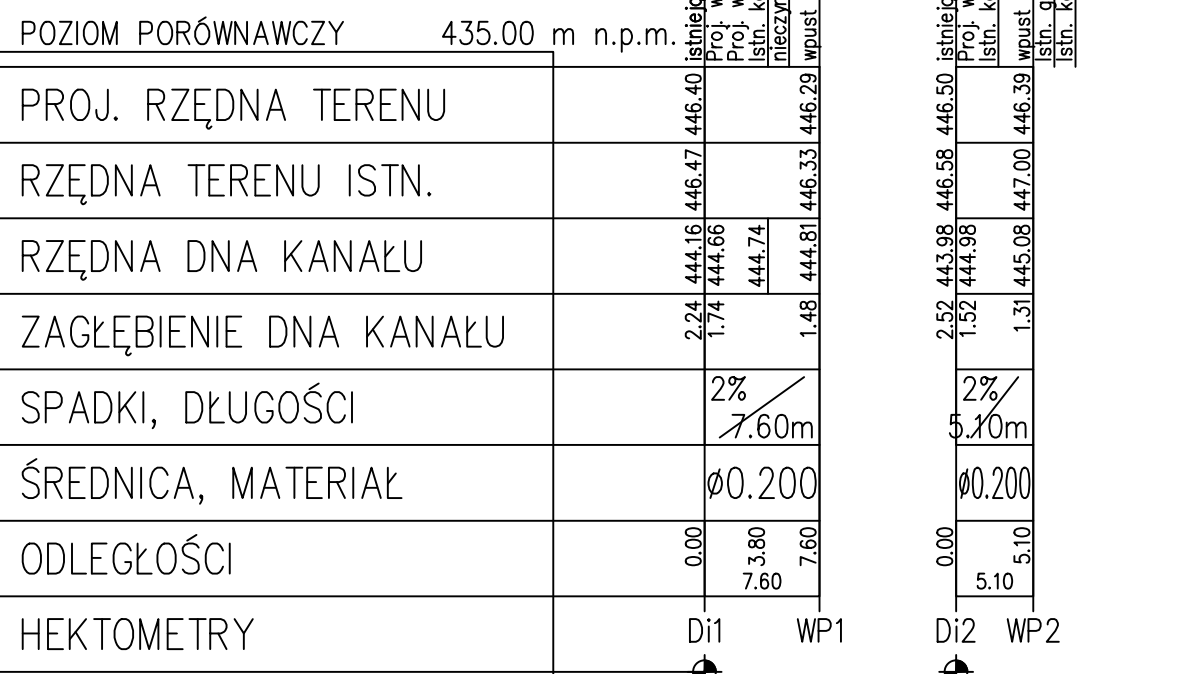
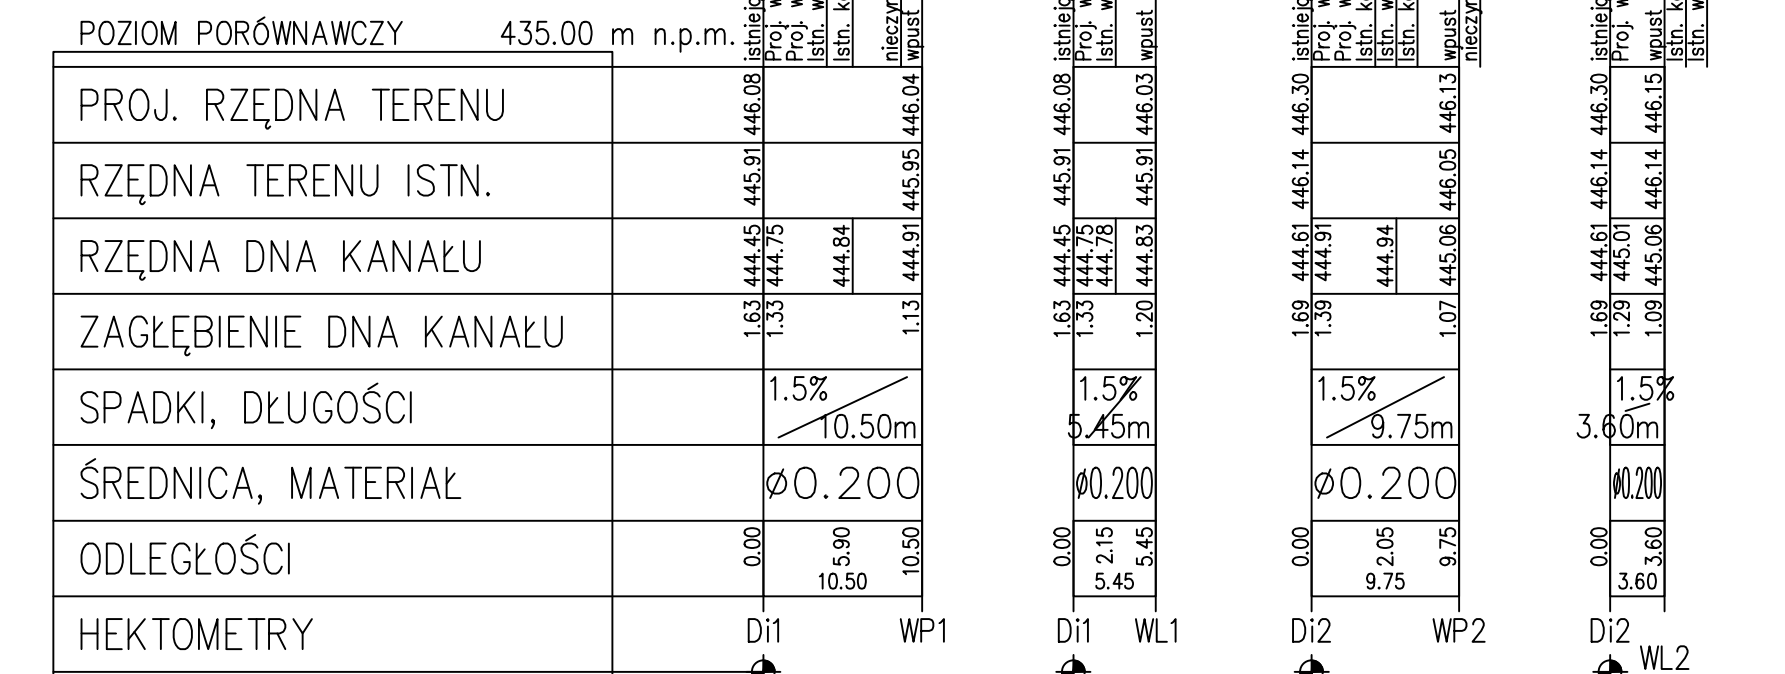
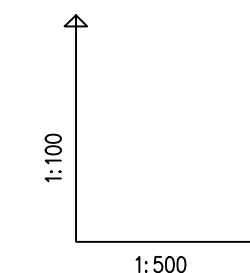


ul. 1-MAJA (WLOT ZACHODNI














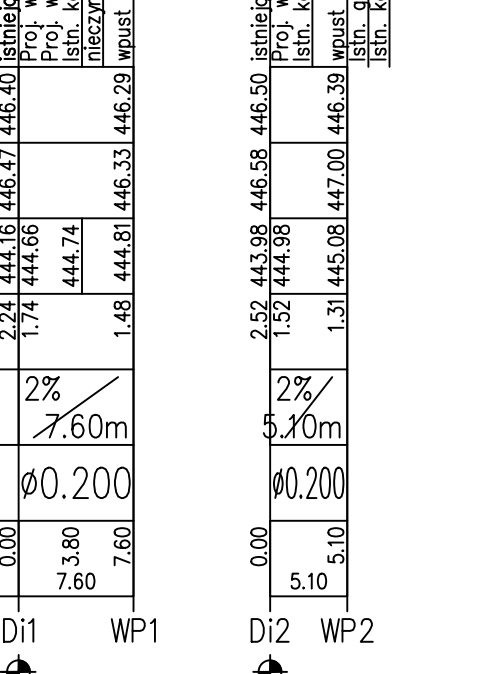


PLAC NA ROZDROŽU

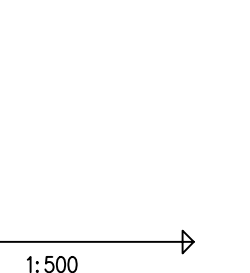

PLAC NA ROZDROŻU

- 1-MAJA (WLOT WSCHODNI)

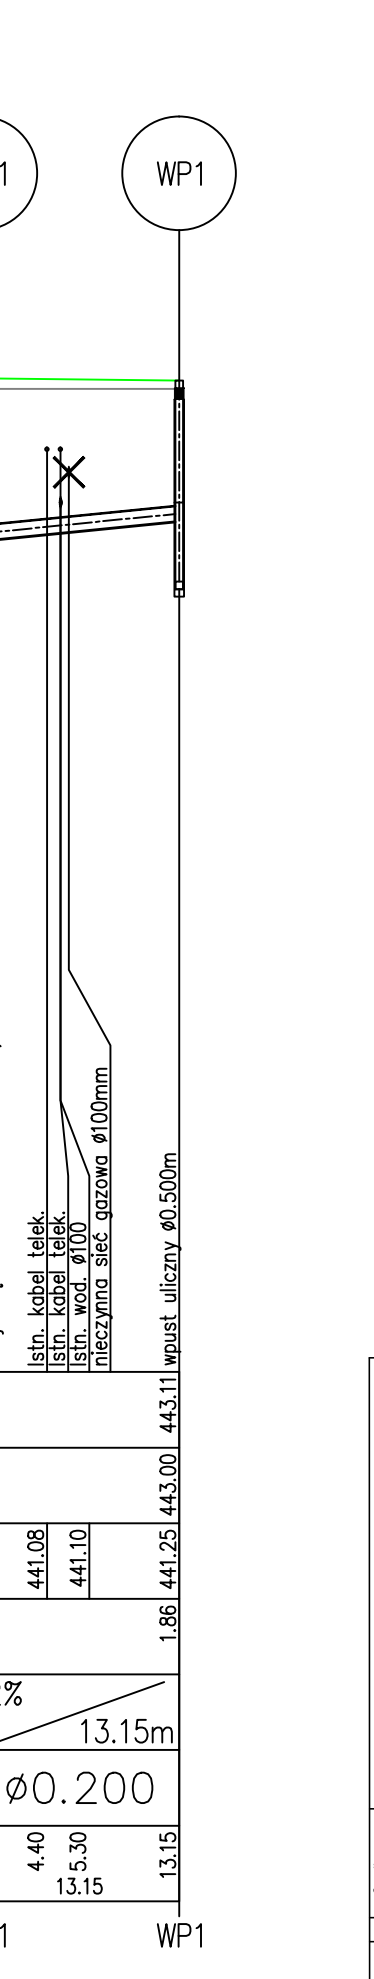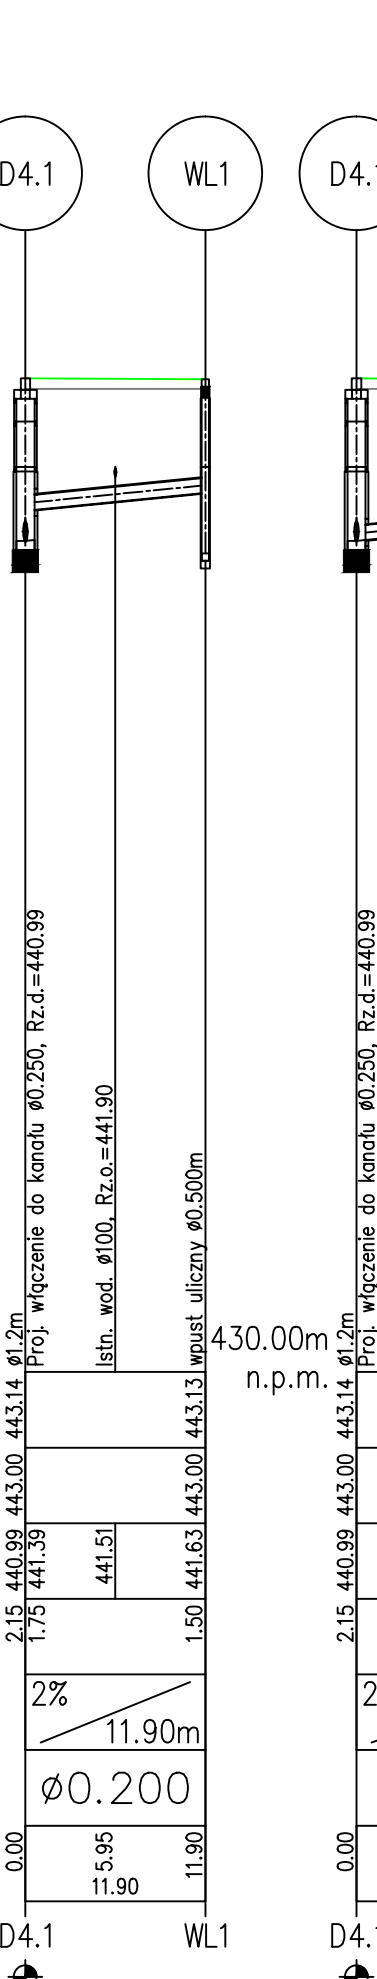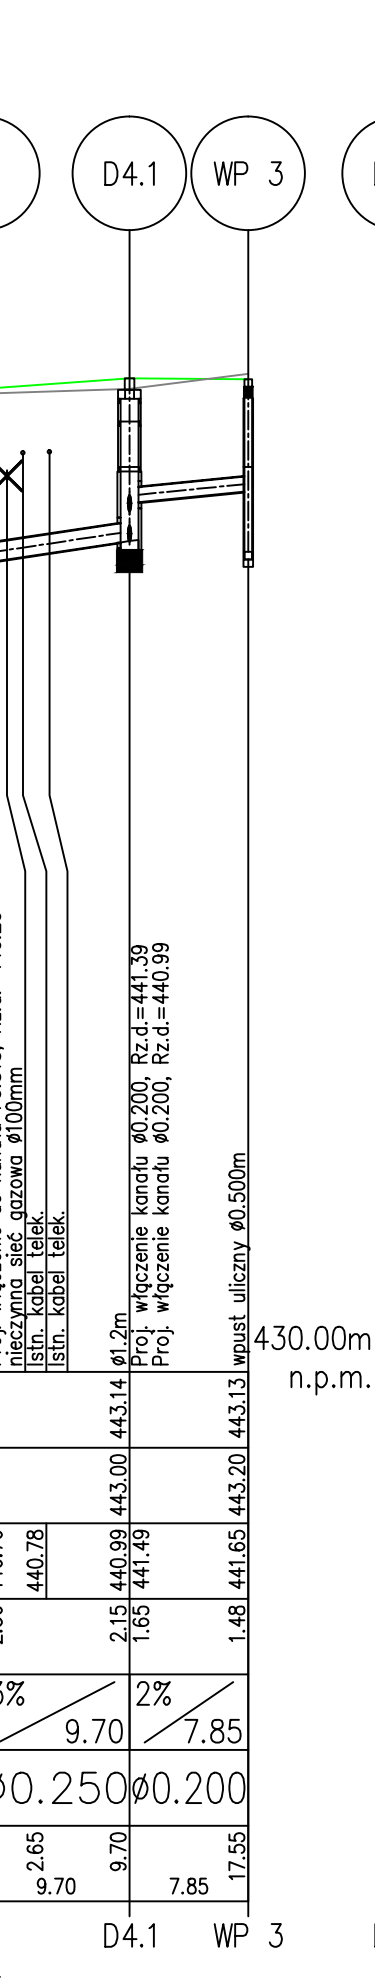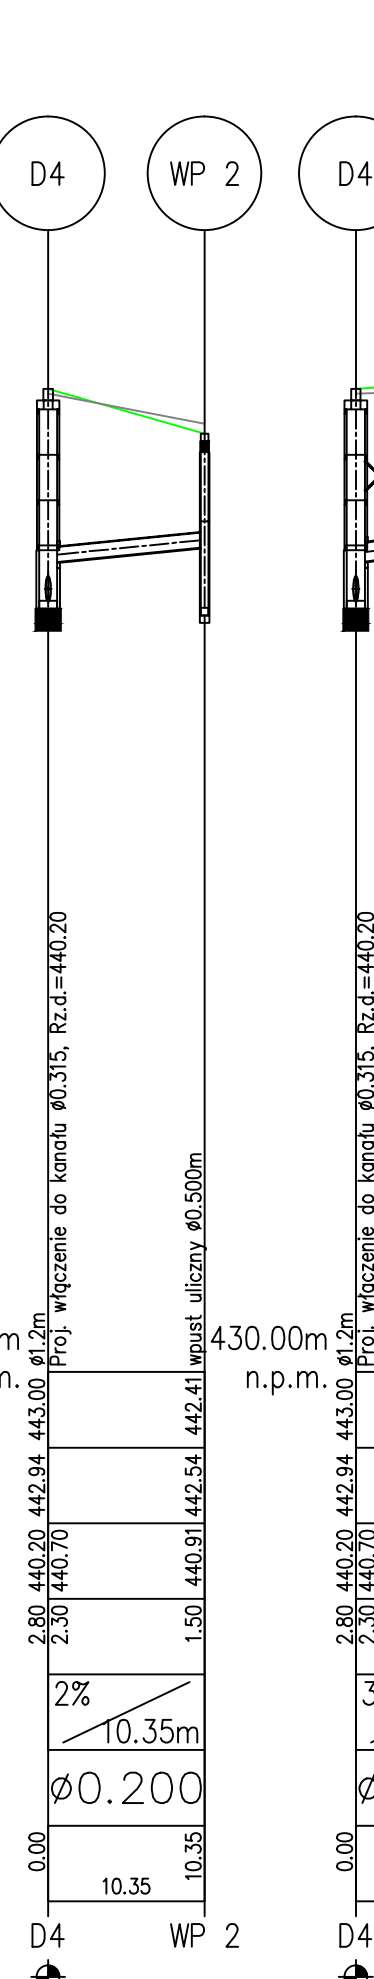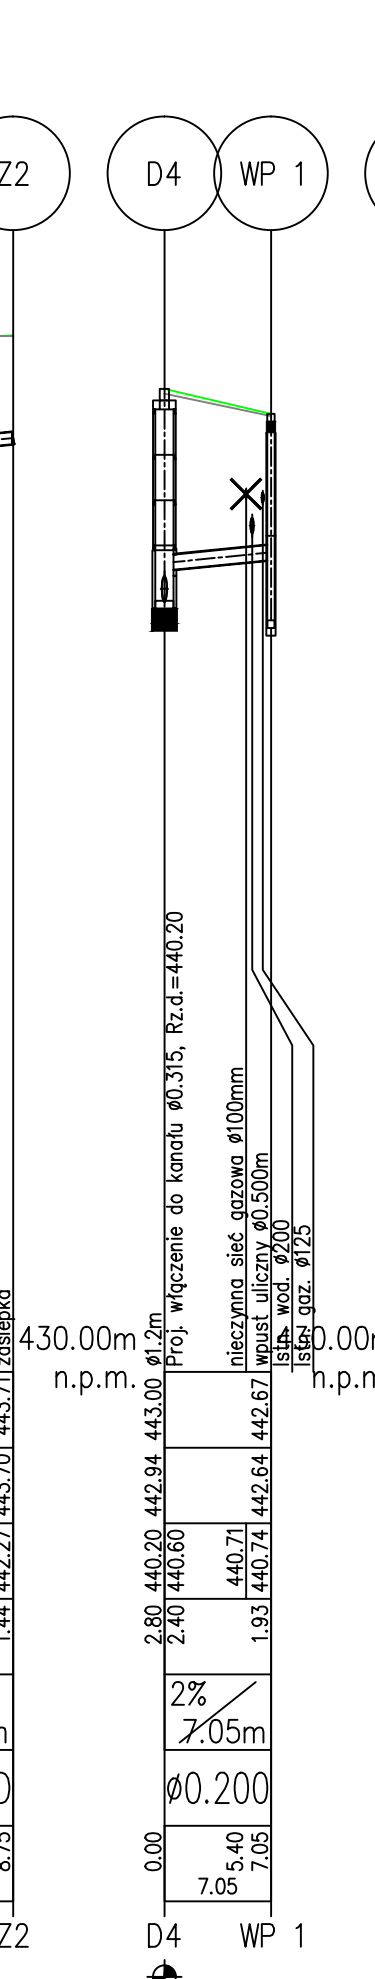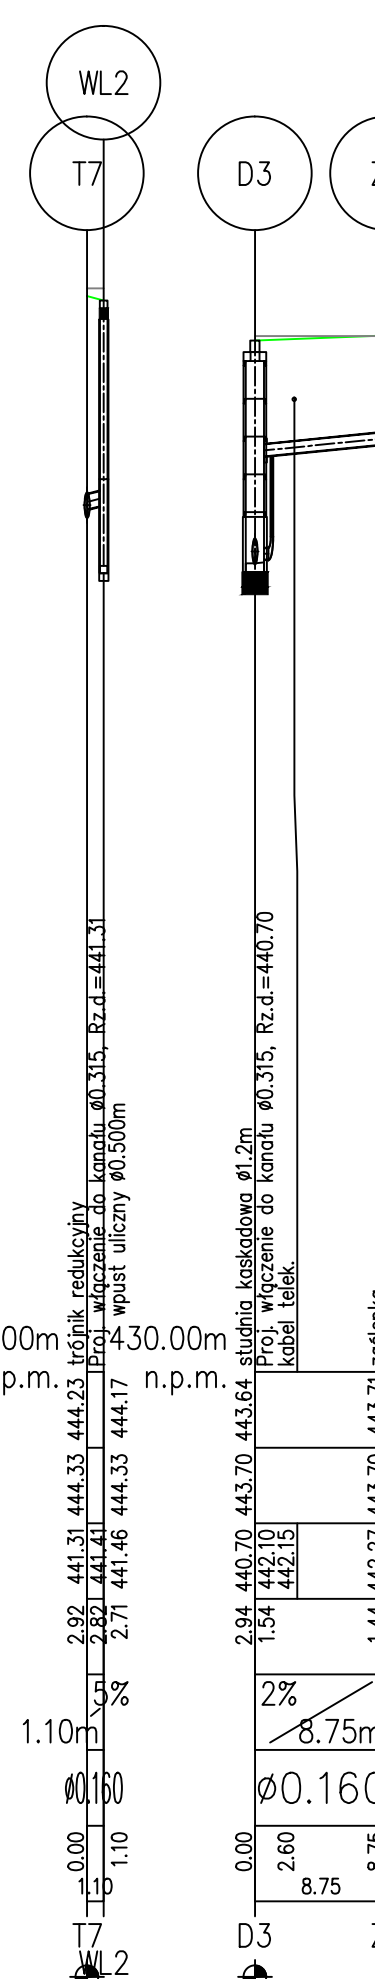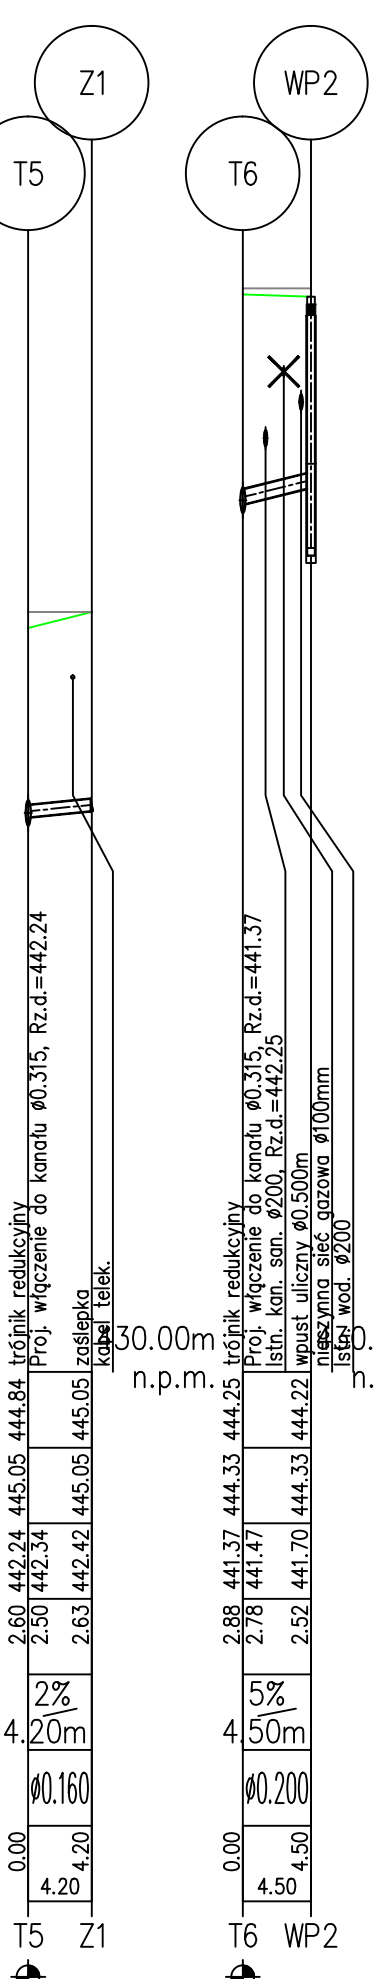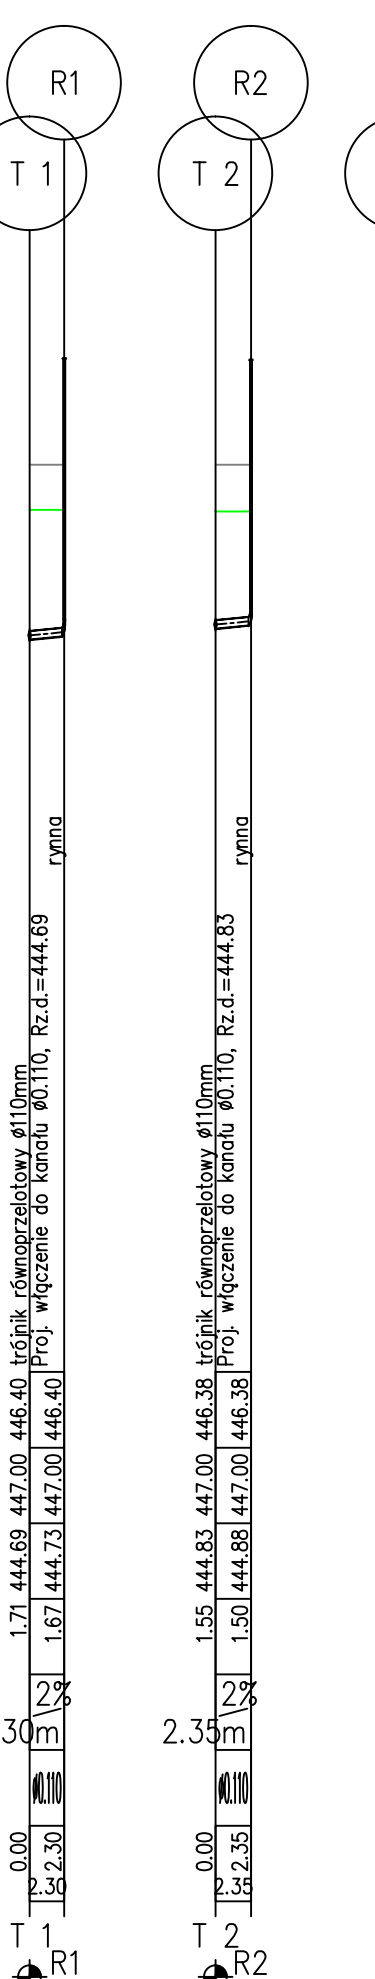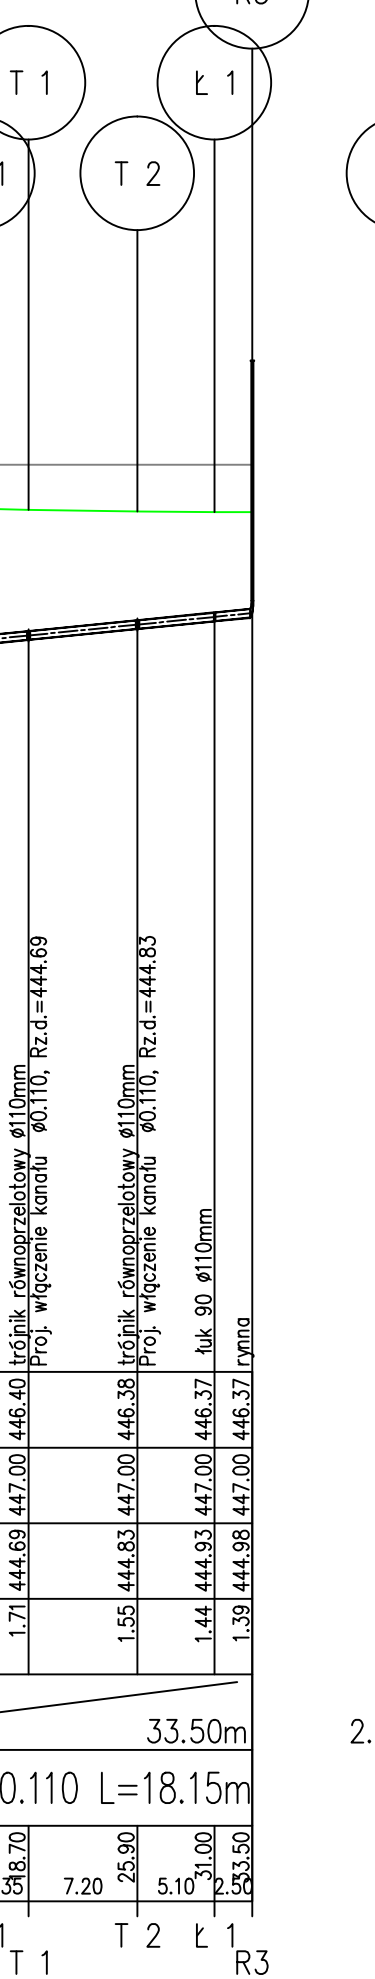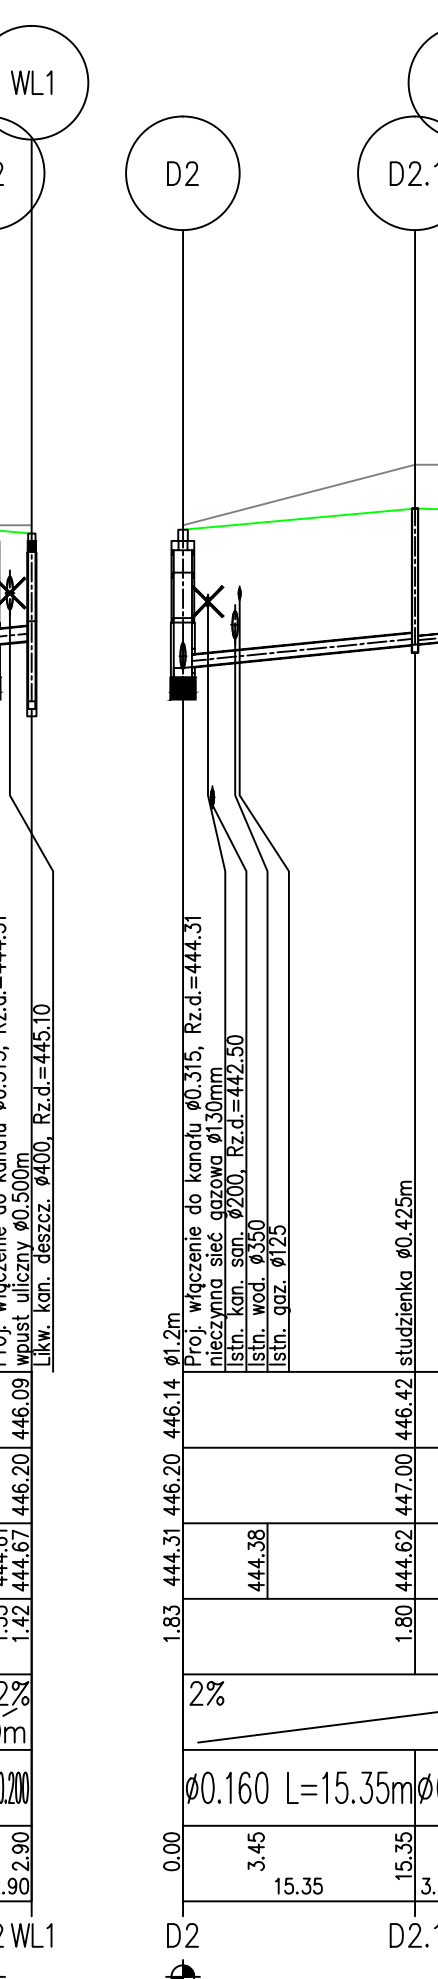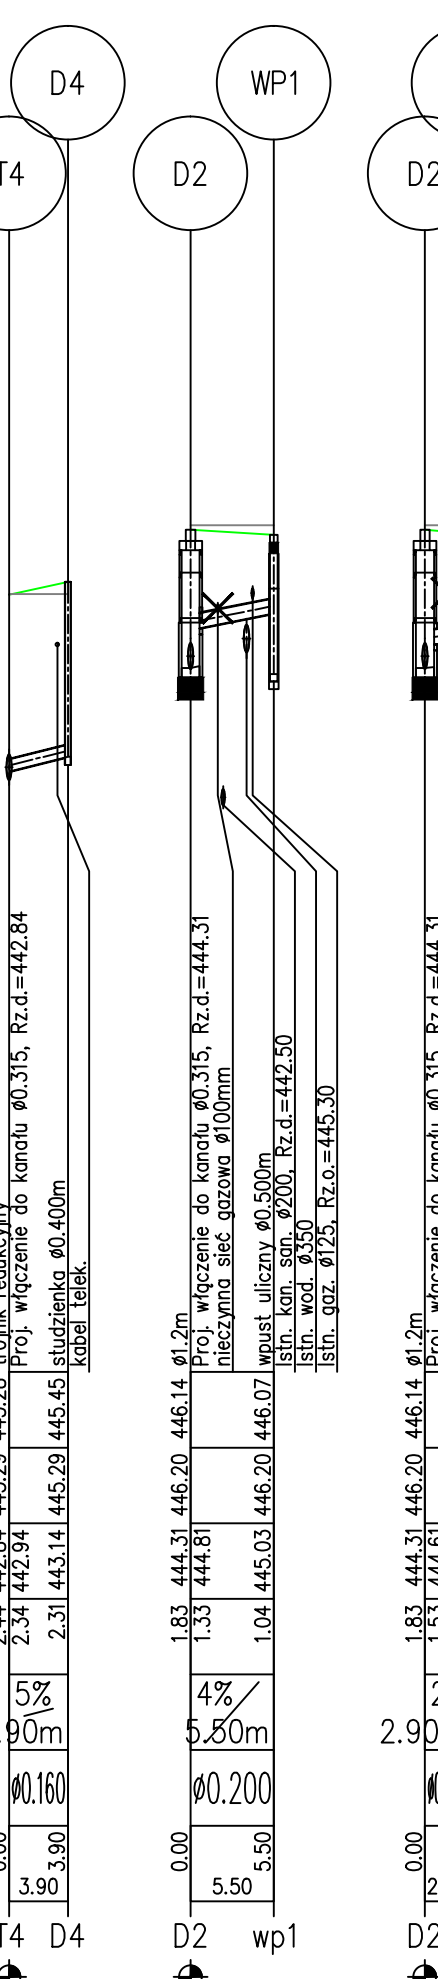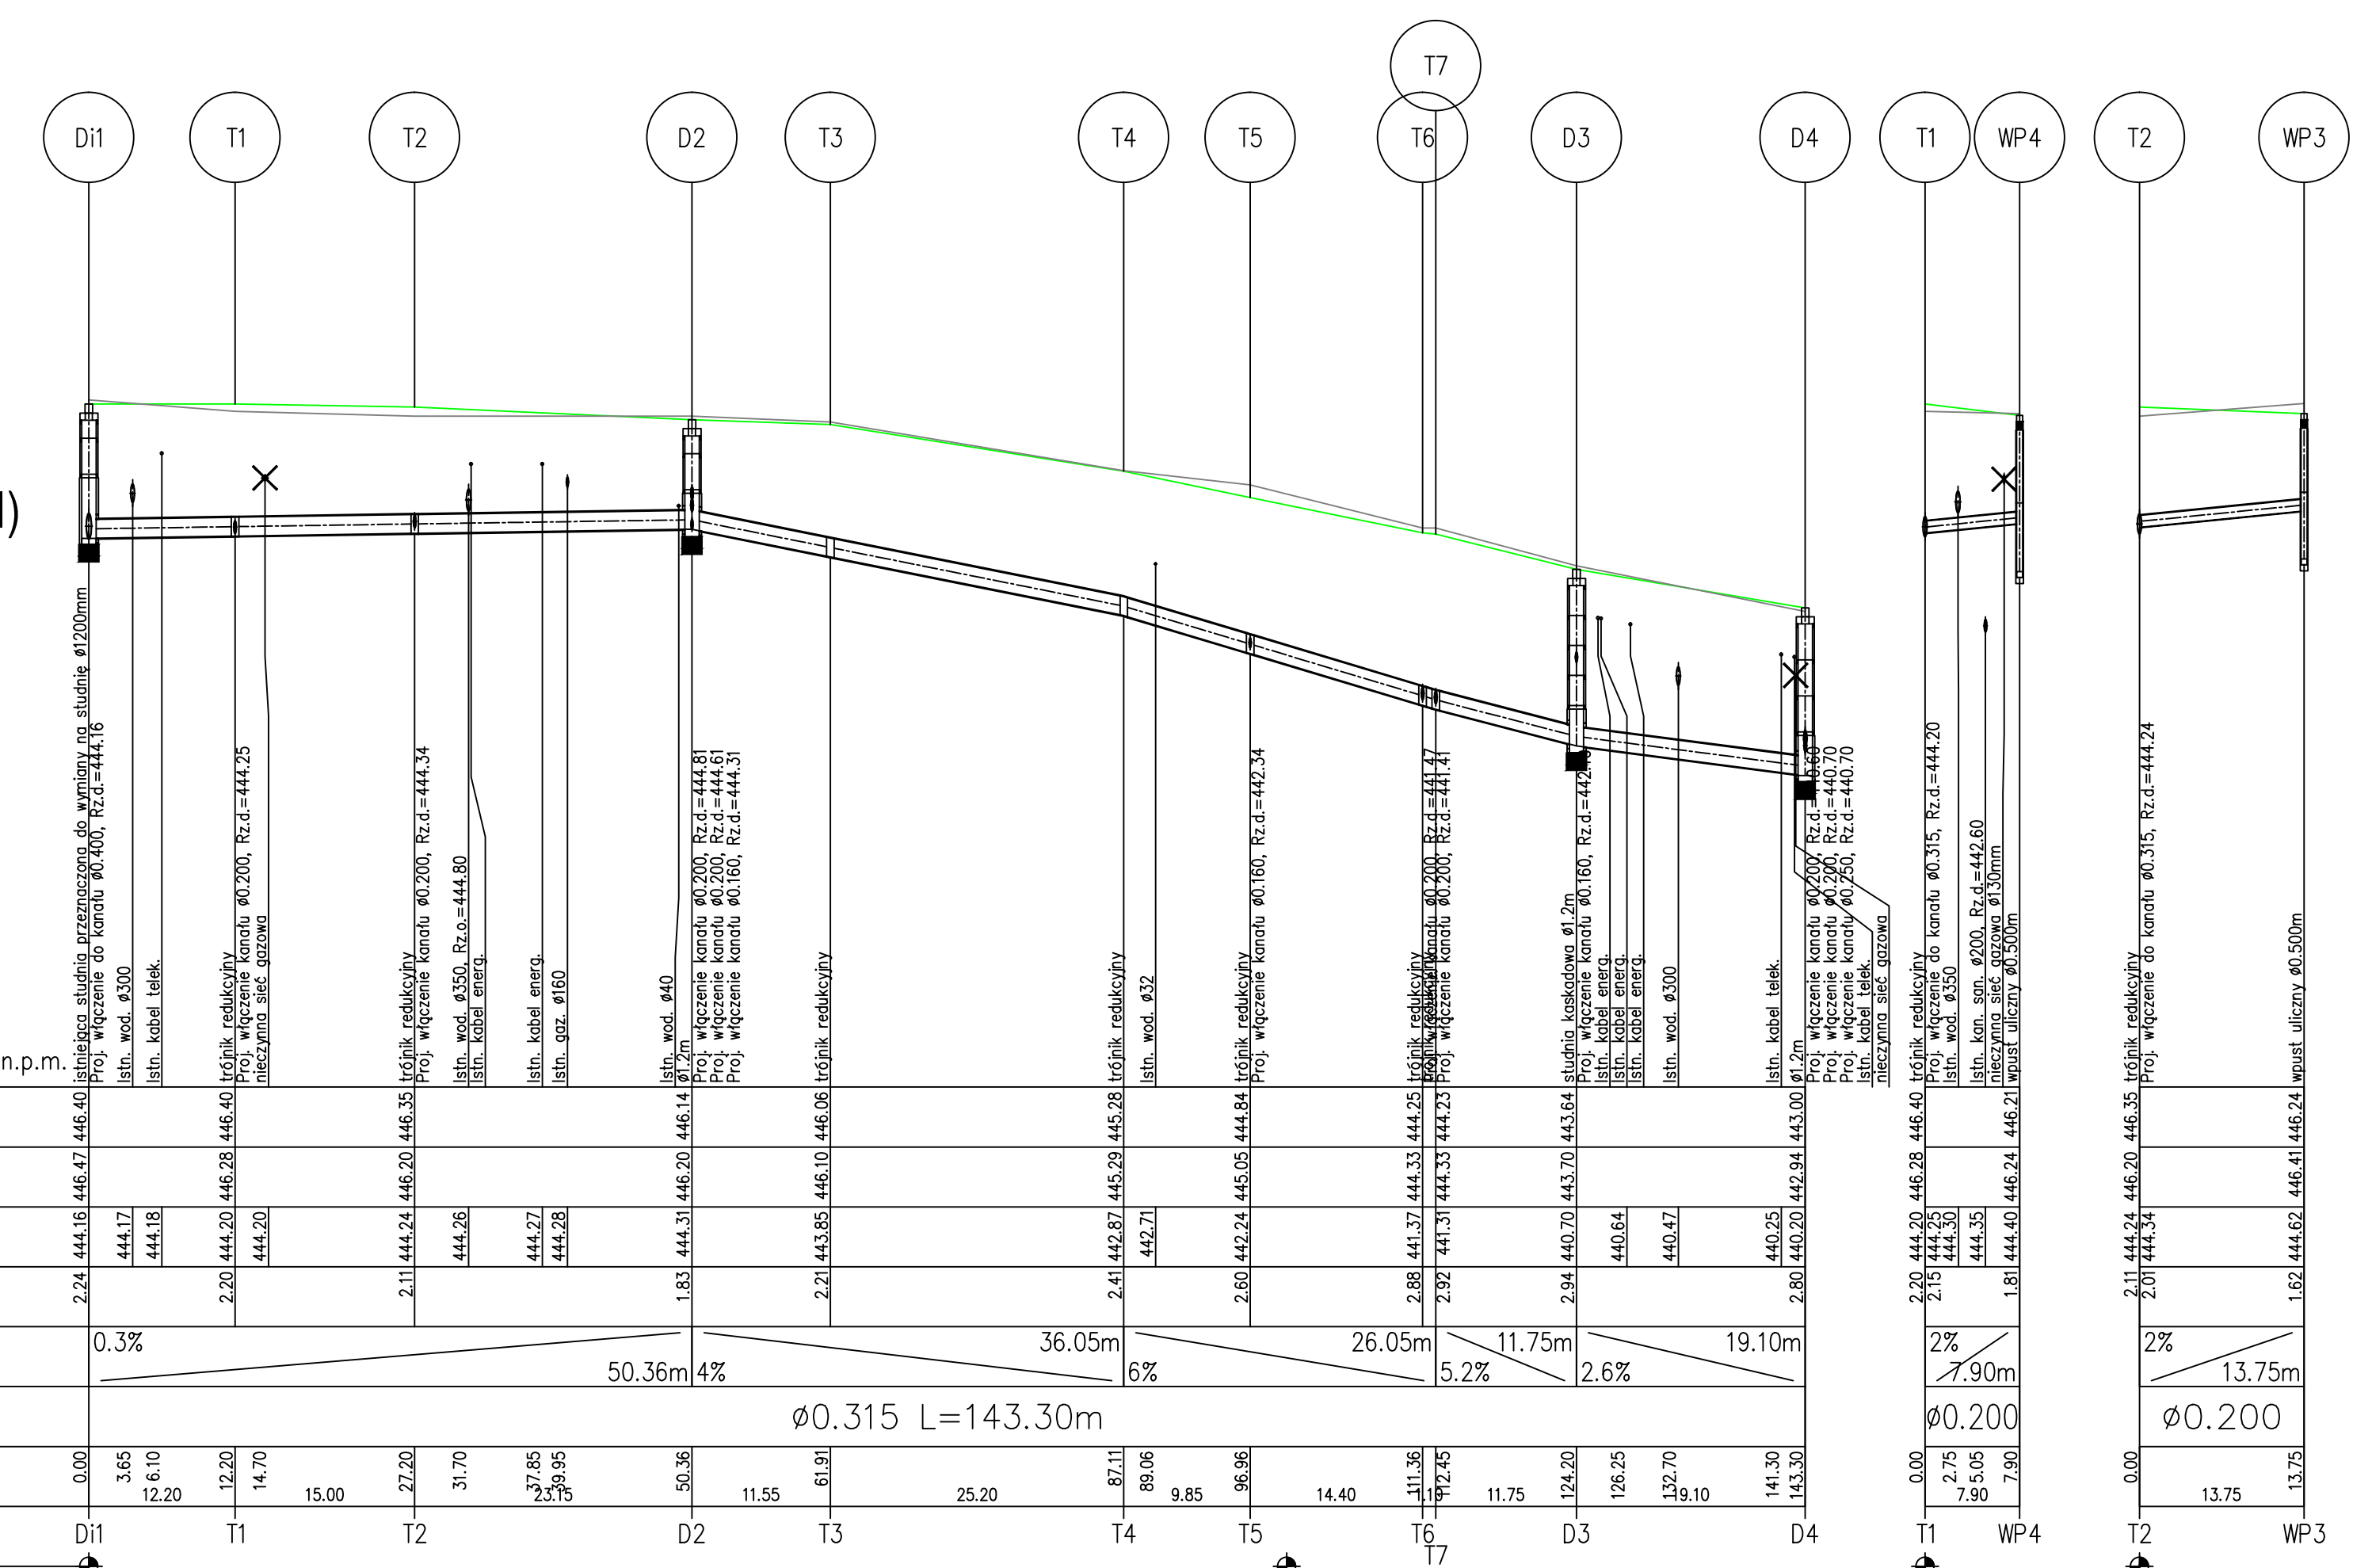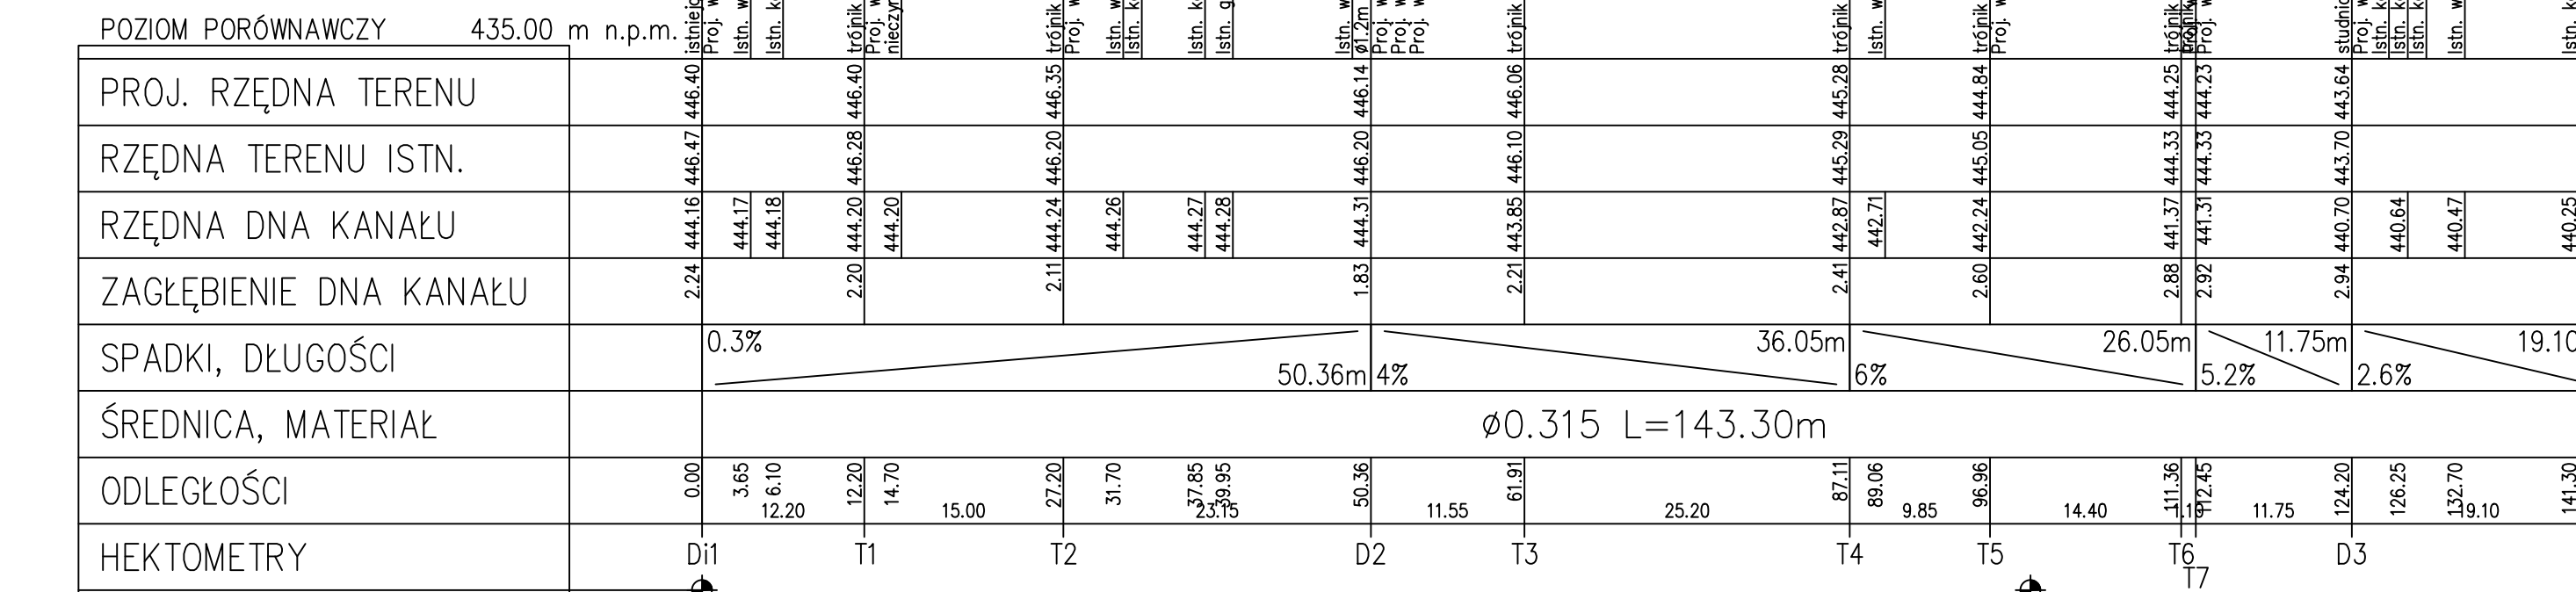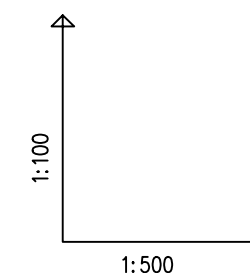

PROJEKT BUDOWLANY		BIURO PROJEKTOWO-REALIZACYJNE OLPRO 65-722 Zielona Góra tel./fax 091 436 15 53 ul. Dąbrowskiego 3 email: projekt@olpro.net.pl				
		Wzrosty:	ZAGOSPODAROWANIE TERENU PLANU NA ROZDROŻU WRAZ Z PRZYLEGLYM DO NIEGO ILOCIAM W WALBRZYCHU			
		Adres:	Walbrzych, ul. Plac Na Rozdrożu, ul. 1 Maja, ul. Przemysłowa, ul. Jana Matejki, ul. Stracy Poznański, ul. Kościelna, ul. Józefa Kąkolewskiego, ul. Rynek, ul. Bolesława Pruskiego			
		Działki:	366/1, 366/2, 366/3, 366/4, 379/2, 380/1, 380/2, 394, 427/3, 428/3, 428/5, 428/6, 428/7, 428/8, 428/18, 428/20, 441/1, 431/6, 432/2, 438/5, 438/6, 441, 442, 443/1, 443/2, 444/1, 444/2, 445, 446, 459, 460/3, 460/5, 461, 545, 546, 558, 562, 755/6 - obrebn nr 0027, Środziemnie nr 2			
		Inwestor:	Gmina Walbrzych - Zarząd Dróg, Komunikacji i Utrzymywania Miast w Walbrzychu			
Stanowisko	Pysunek	Data: 12/2013 Strona: 02.30/34 Nr projektu: 1/100/50		2/5		
Starostwo: Imię i nazwisko: Uprawnienia: Branża: Podpis:						
Projektant: mgr inż. Bartosz Chrasdek LBS/0023/PWOS/10 Sanitarna						
Sprawdzający: mgr inż. Joanna Rapacz - Pawicka LBS/0074/PPCOS/10 Sanitarna						