
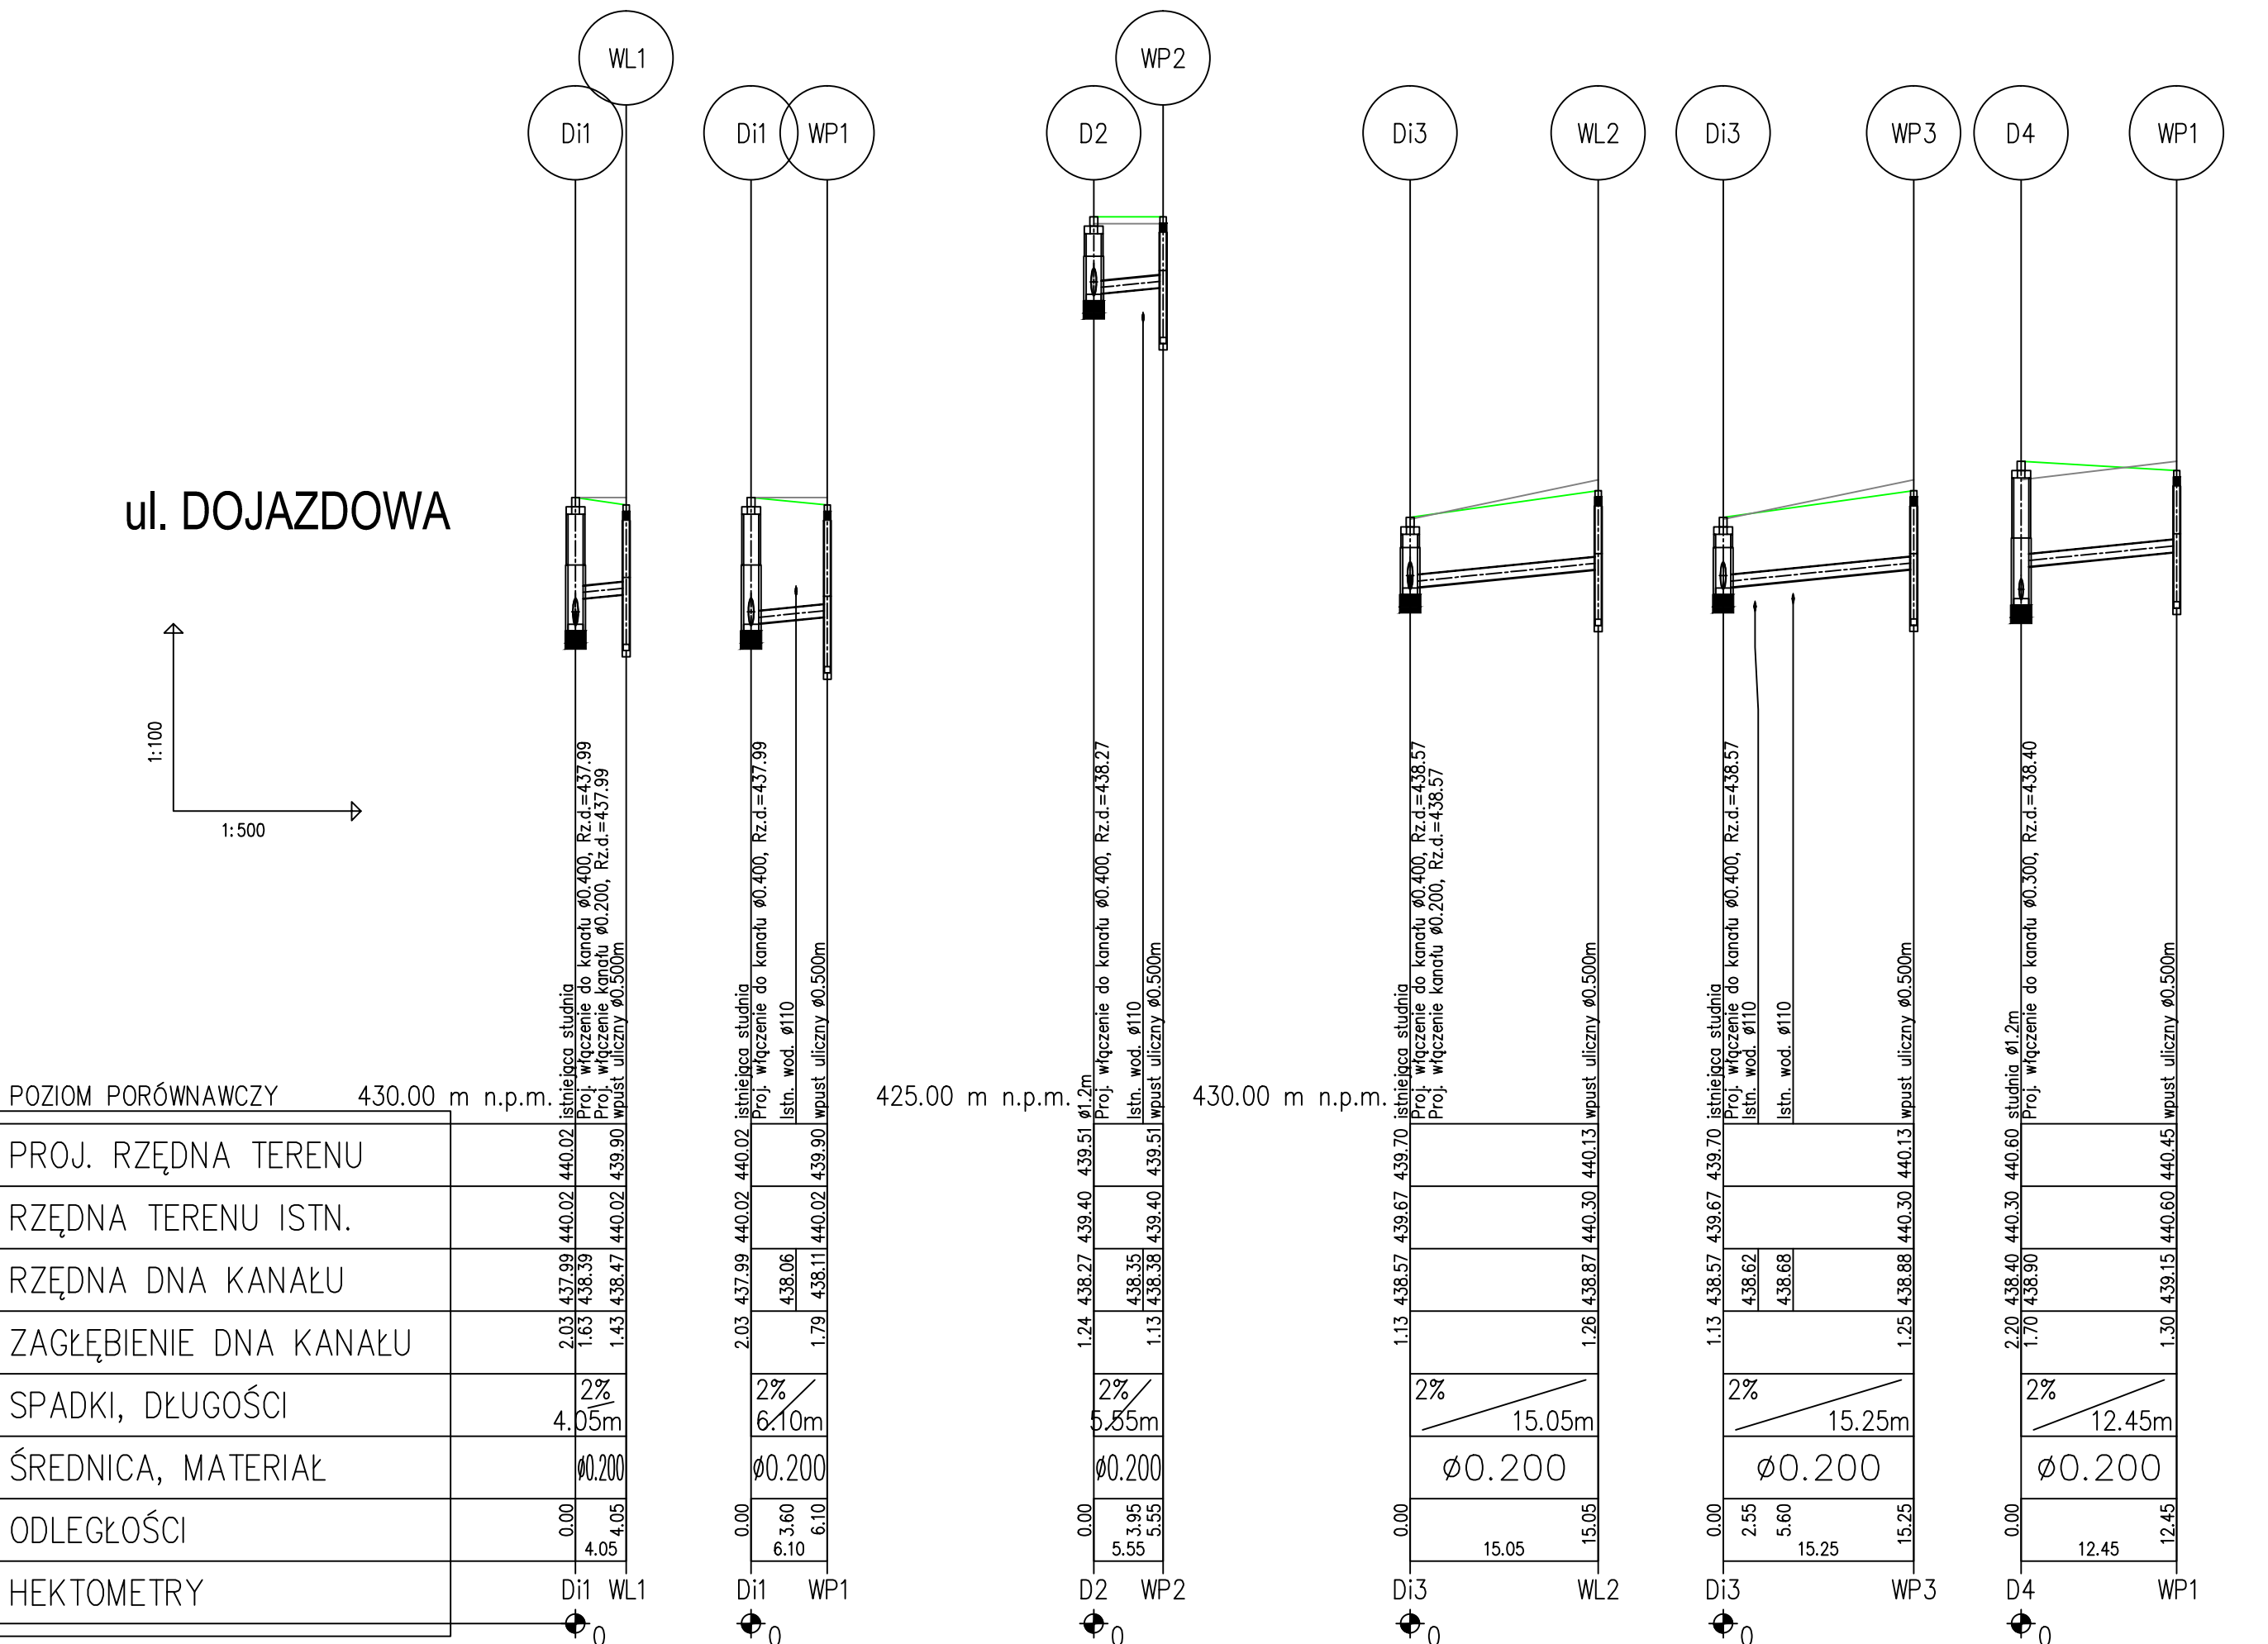
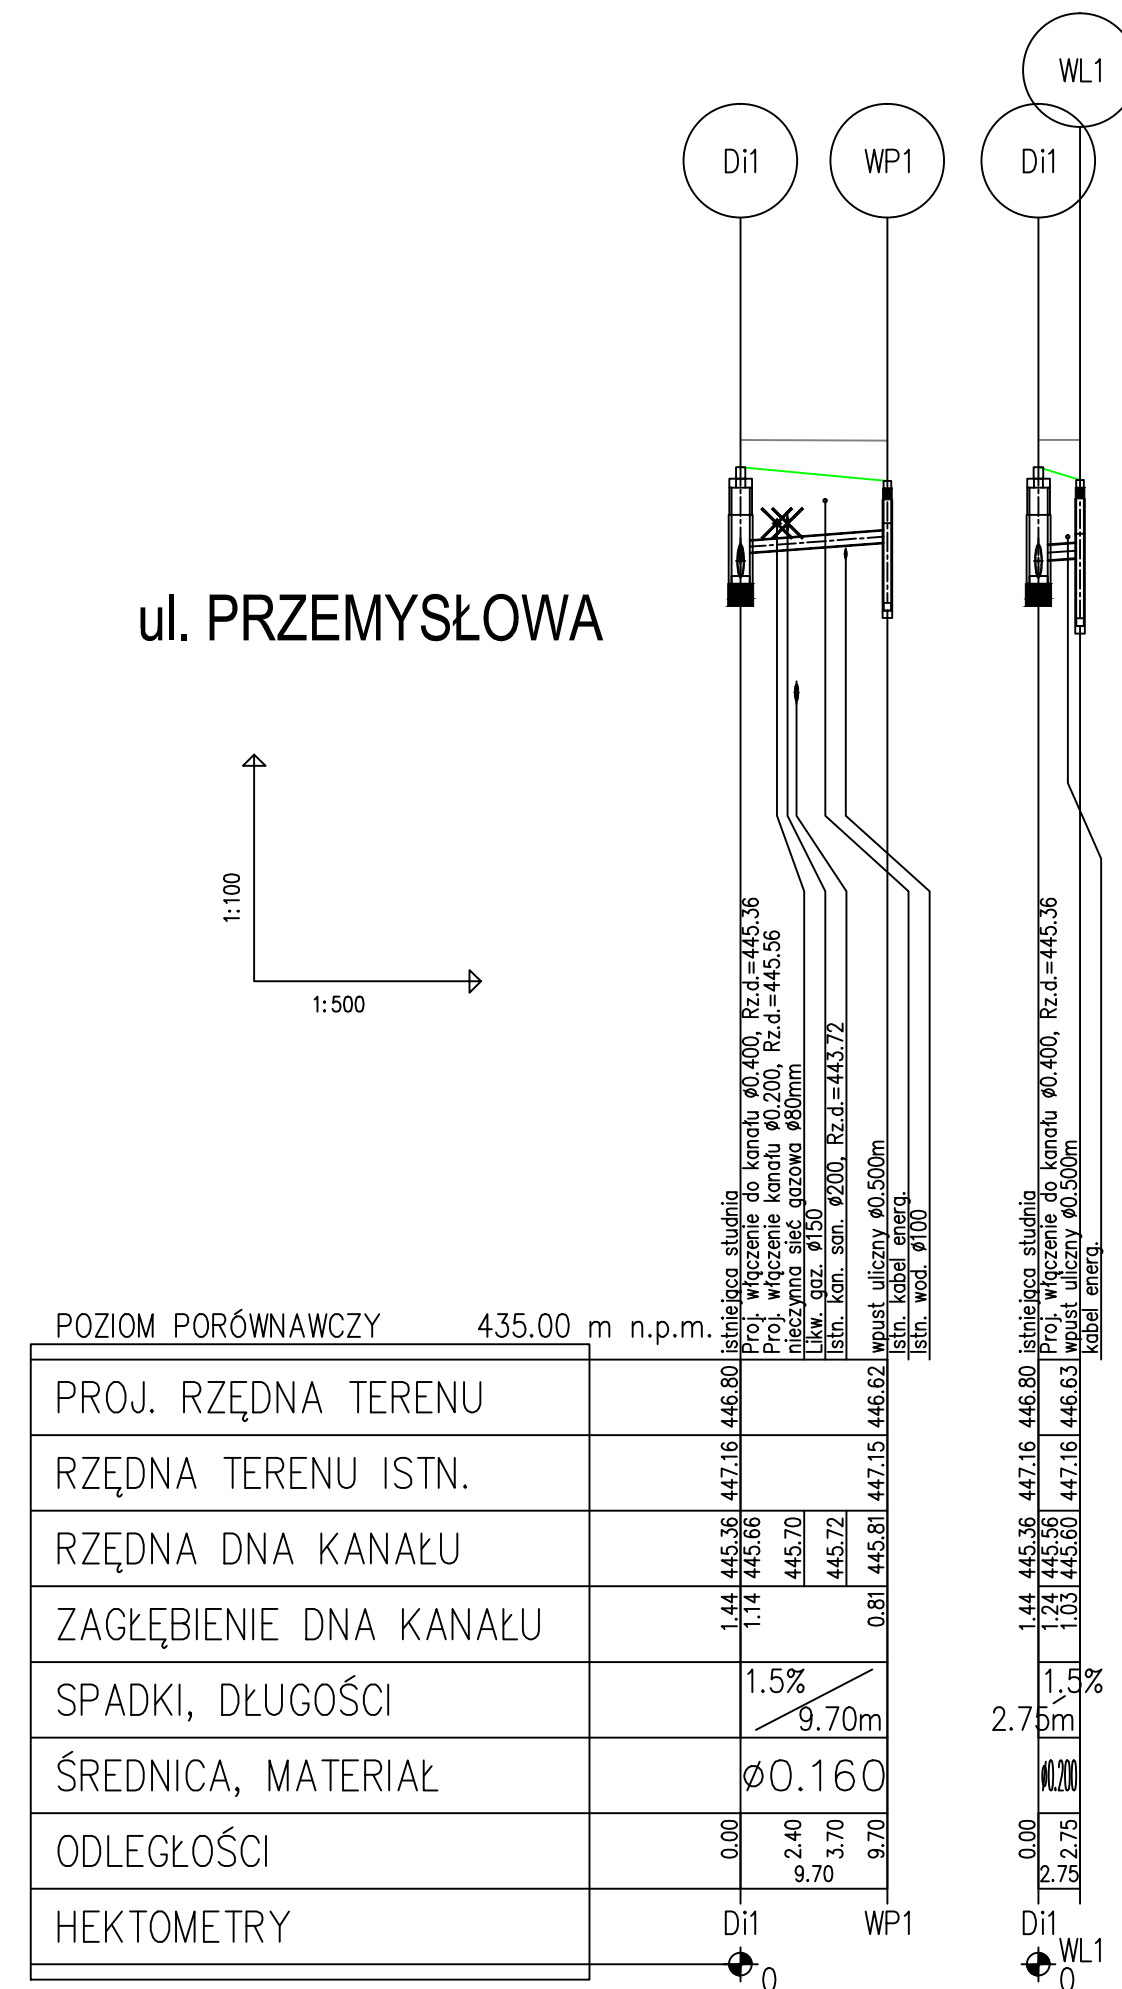
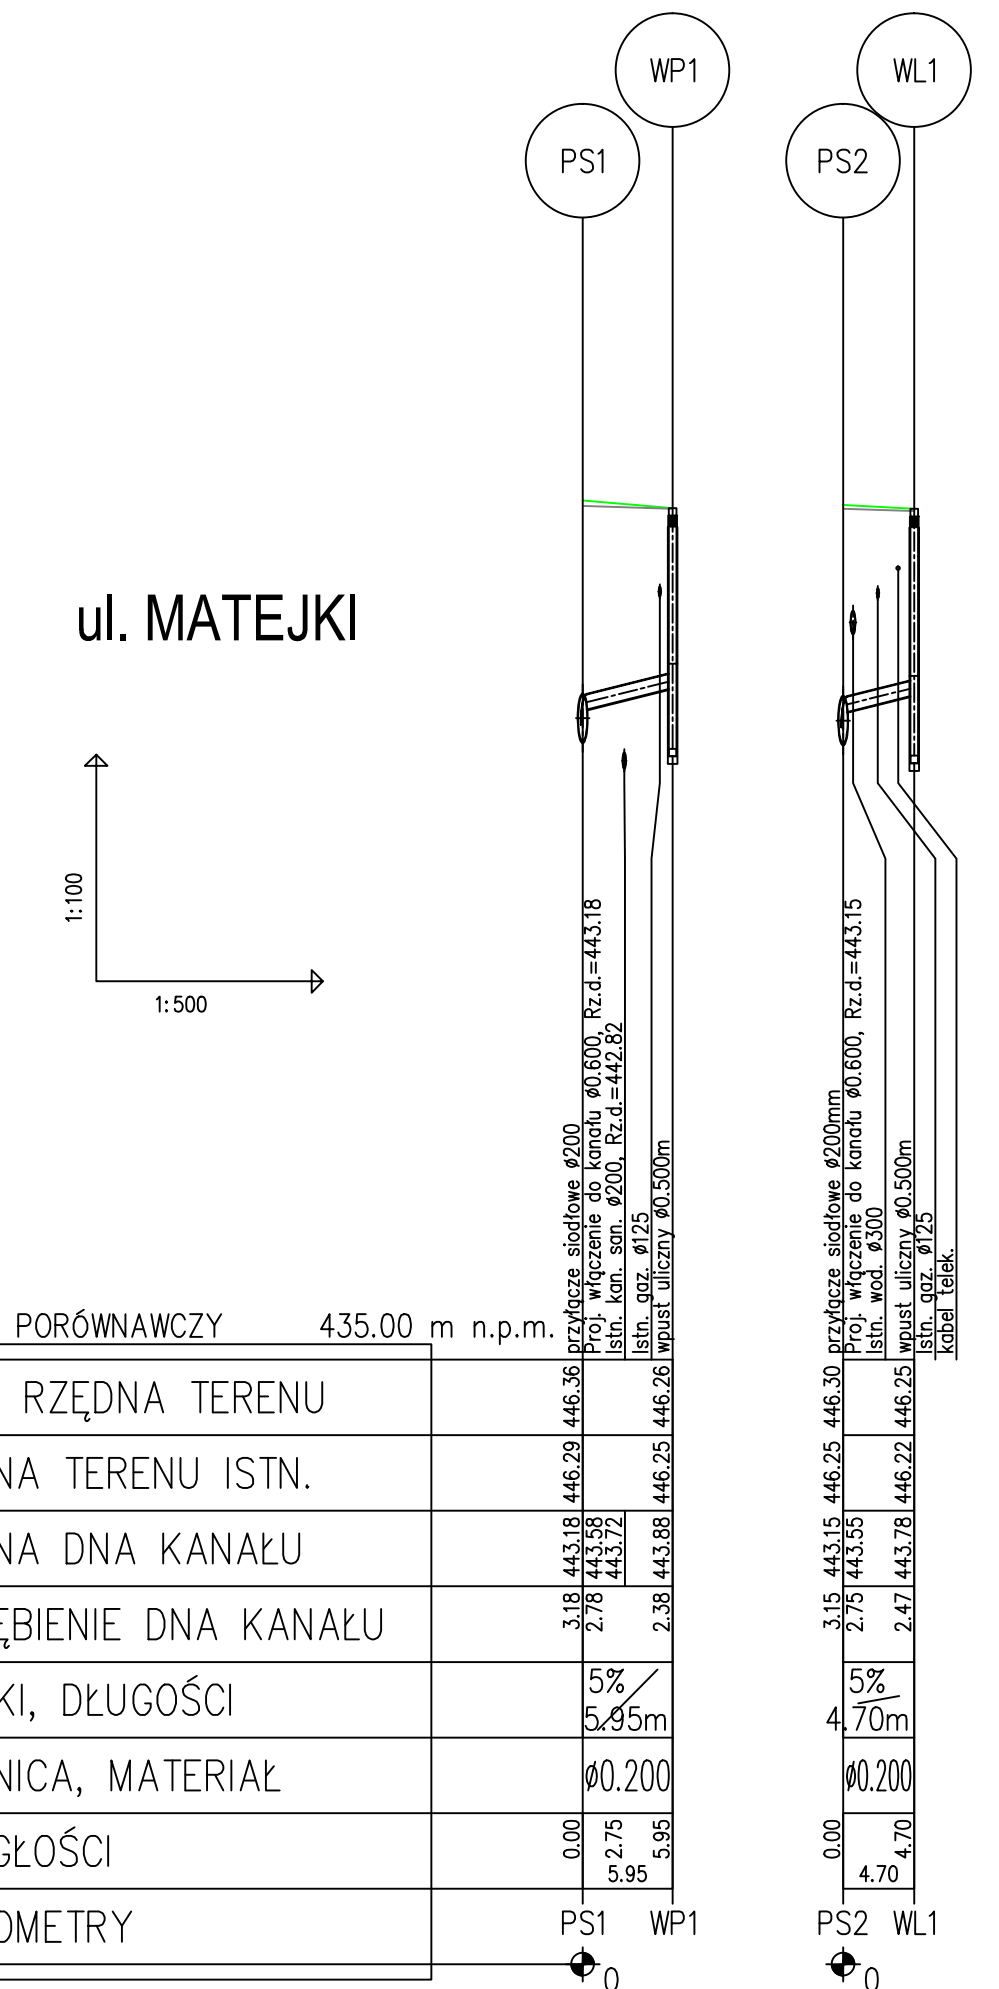
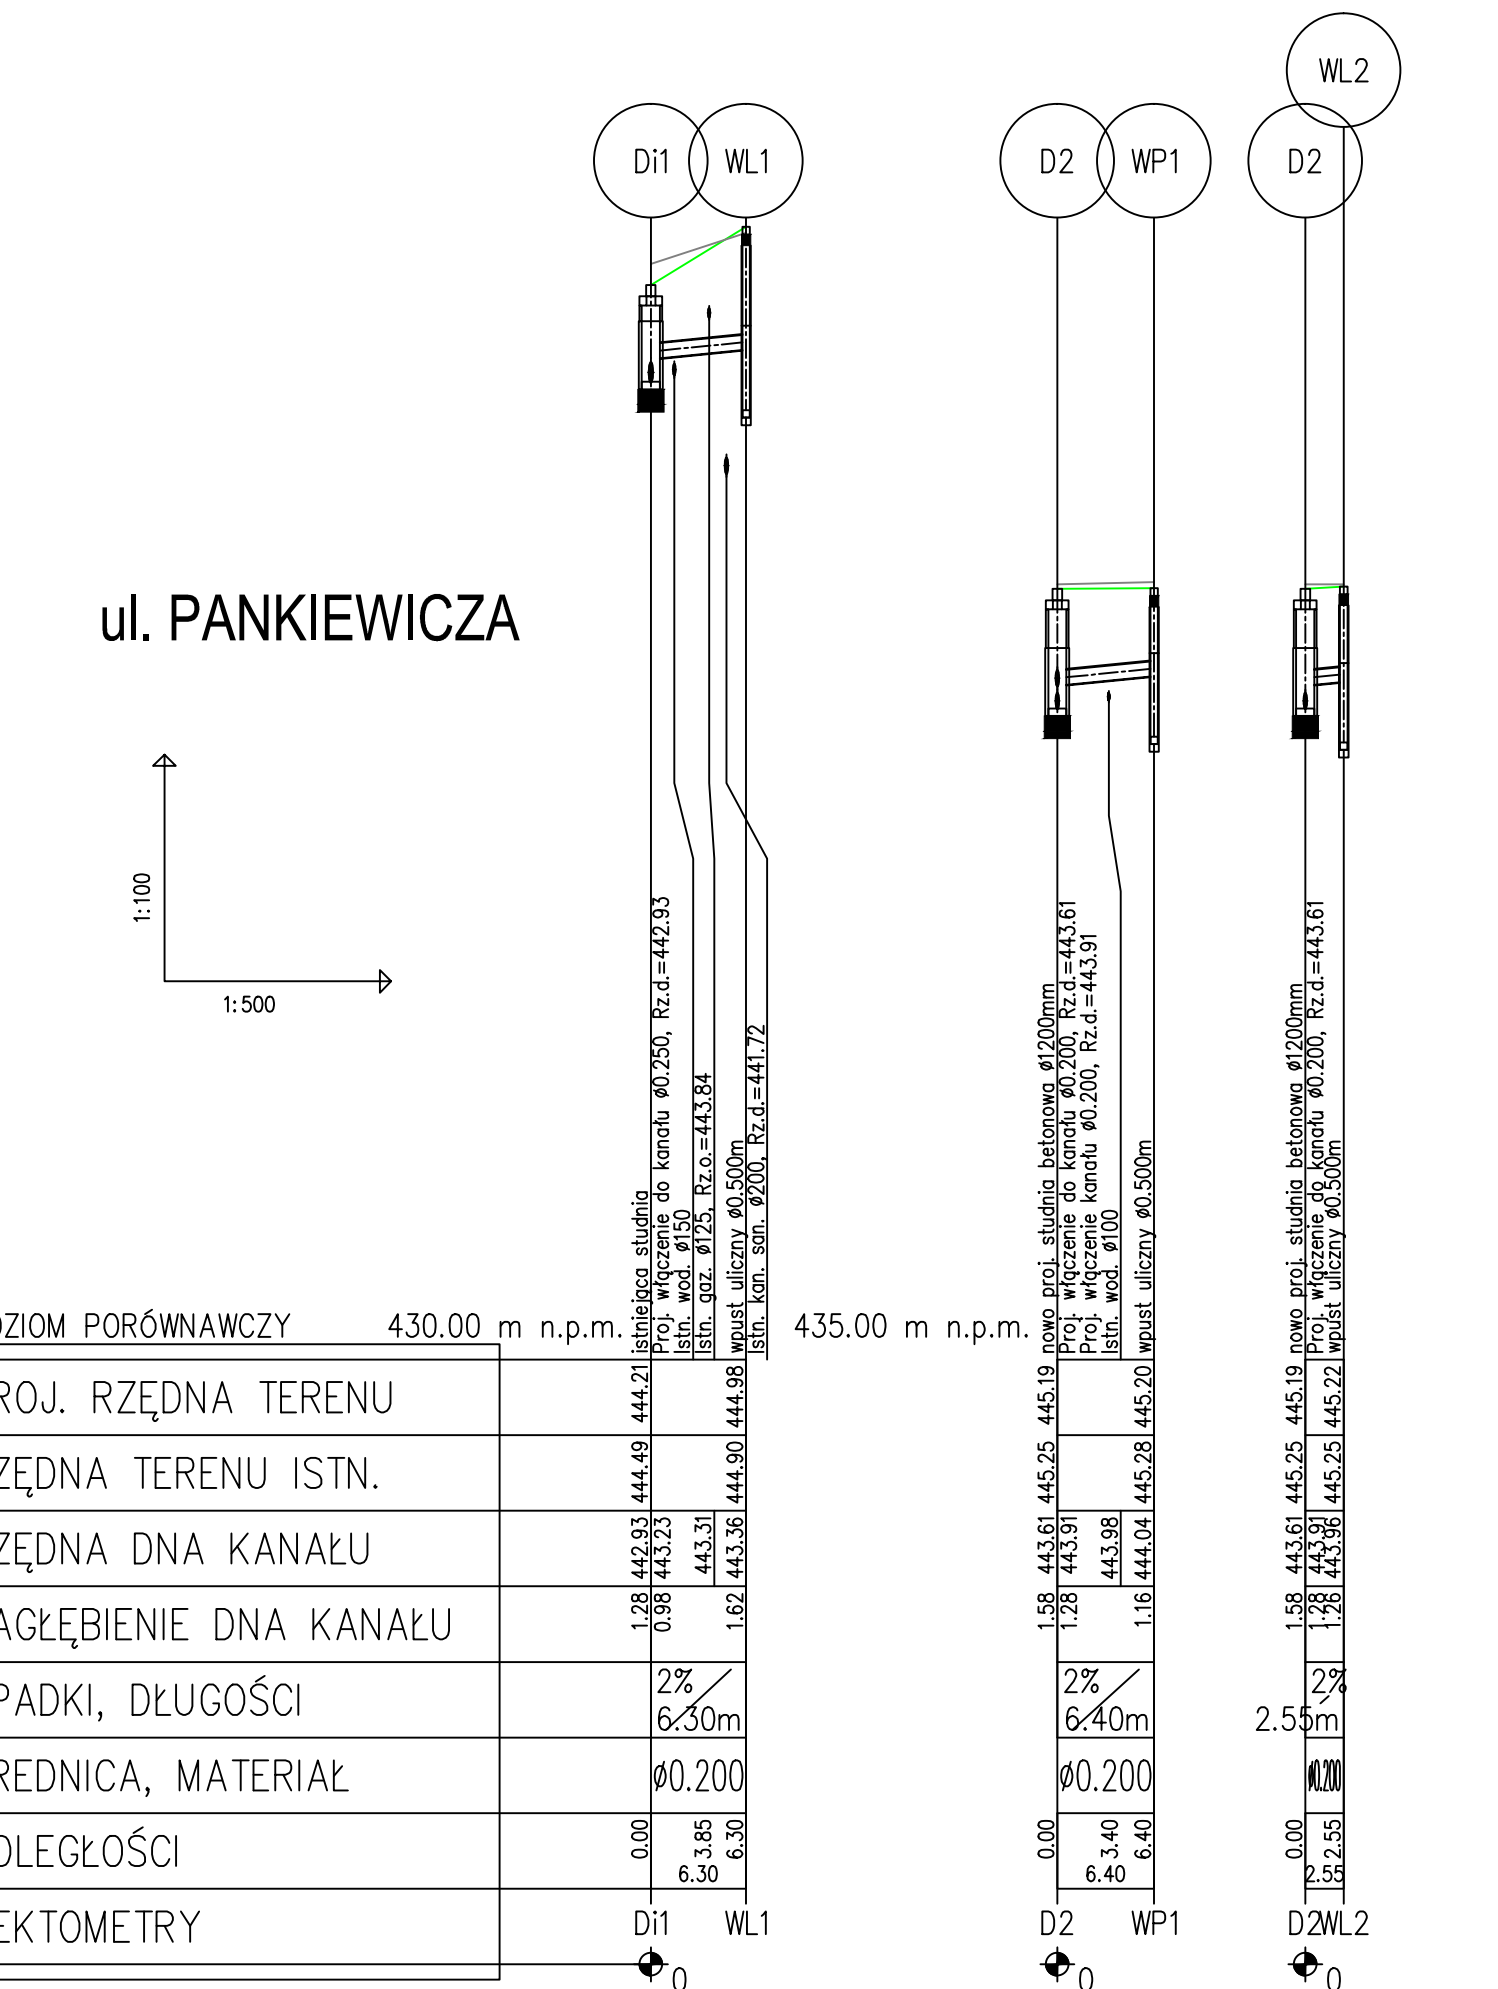
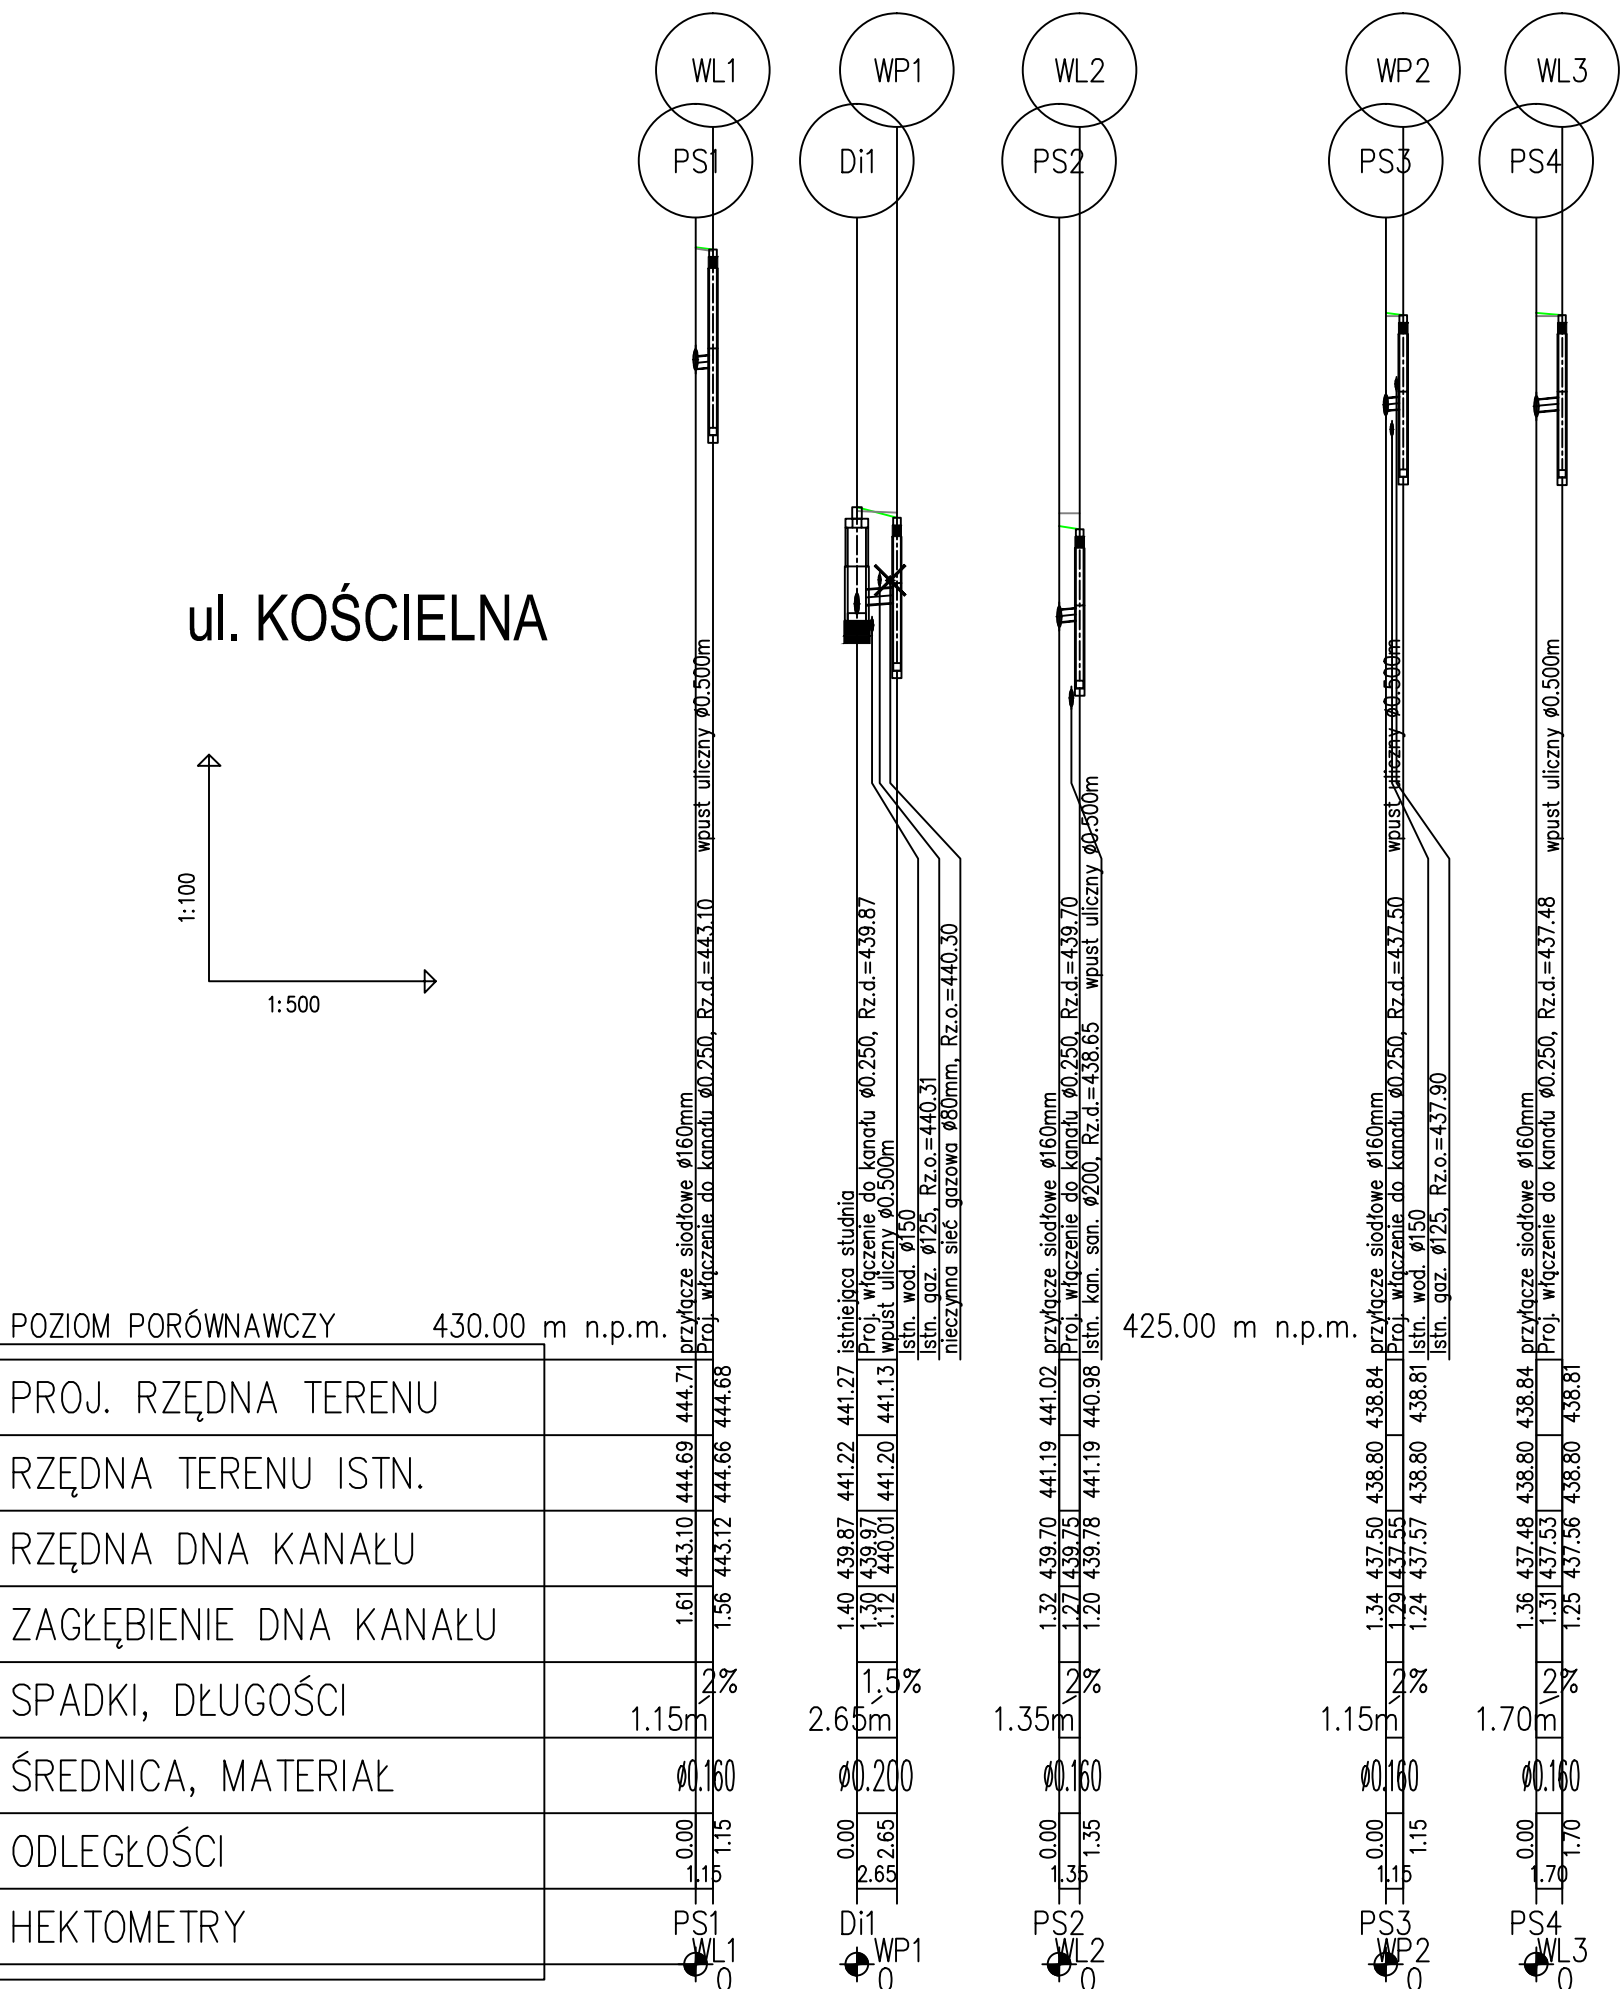
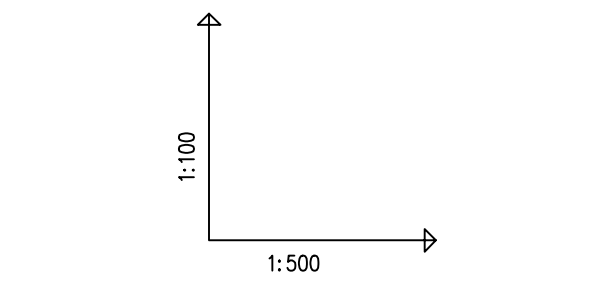
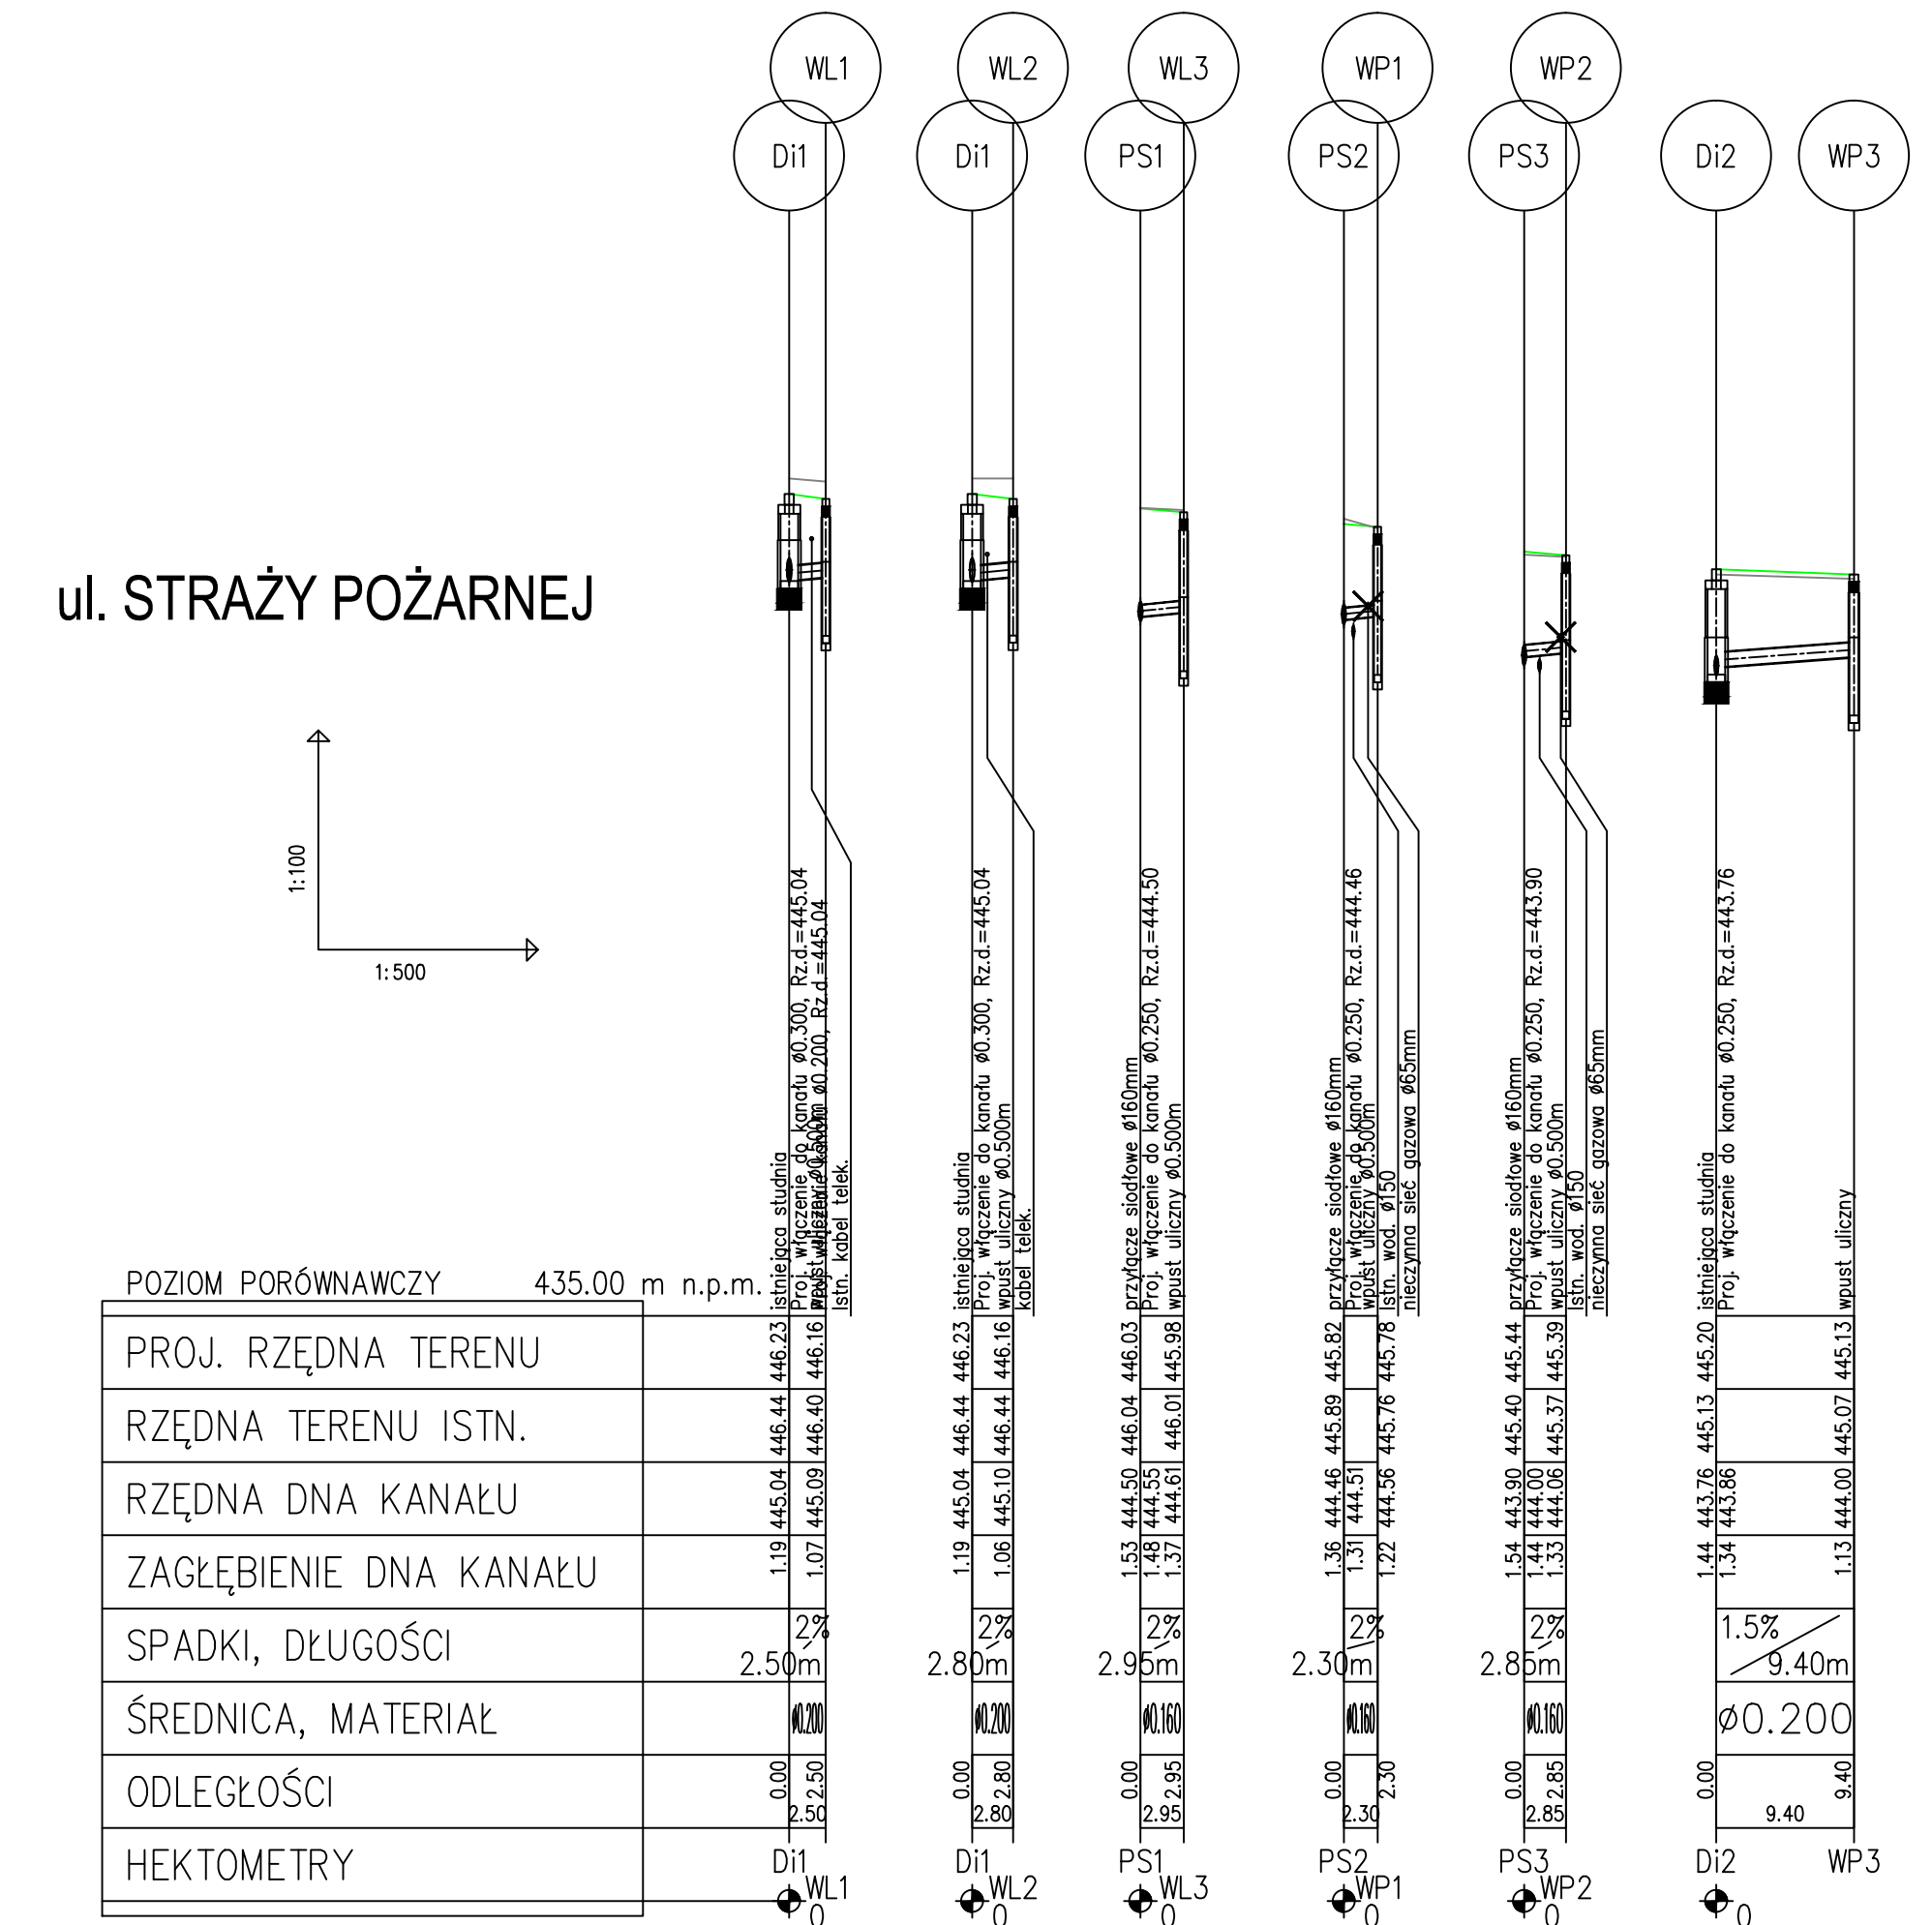


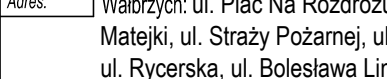

PROJEKT BUDOWLANY	Szkic		BIURO PROJEKTOWO-REALIZACYJNE OLPRO 65-722 Zielona Góra tel. (94) 684 456 15-53 ul. Wolności 3 e-mail: wol@olpro.net.pl				
			Tematyka:	ZAGOSPODAROWANIE TERENU PLACU NA ROZDROŻU WRAZ Z PRZYŁĘGŁYMI DO NIEGO ULICAMI W WALBRZYCHU			
			Adres:	Walbrzych: ul. Plac Na Rozdrożu, ul. 1 Maja, ul. Przemysłowa, ul. Jana Matejki, ul. Strazy Potężnej, ul. Kościelna, ul. Józefa Pankiewicza, ul. Ryckerska, ul. Bolesława Limonowicza			
			Dane:	366/1; 366/2; 366/3; 366/4; 379/2; 380/5; 380/6; 394; 427; 428/3; 428/5; 428/6; 428/7; 428/8; 428/18; 428/20; 431/5; 431/6; 432/2; 438/5; 438/6; 441; 442; 443/1; 443/2; 444/1; 441/4; 445; 446/1; 449; 460/3; 460/5; 461; 545; 546; 552; 755/6 - obreń nr 0037, Środzińskie nr 27			
			Inwestor:	Gmina Walbrzych - Zarząd Drog, Komunikacji i Utrzymywania Miasta w Walbrzychu			
	Rysunek:						
		PROFIL PODŁUŻNY KANAŁ DESZCZOWEJ		Umowa Data: 12.09.2013 03.09.2013 Skala: N 1:500/1	Data: 03.09.2013 Nr projektu: 3/S		
Strona:	Strona:	Imię i nazwisko:	Uprawnienia:	Strona:	Podpis:		
Projektant:		mgr inż. Bartosz Chrastek	LBS/0023/PWS/10	Sanitarna			
Sprawdzający:		mgr inż. Joanna Rapacz - Pawicka	LBS/0074/POOS/10	Sanitarna			