



ul. Lelewela

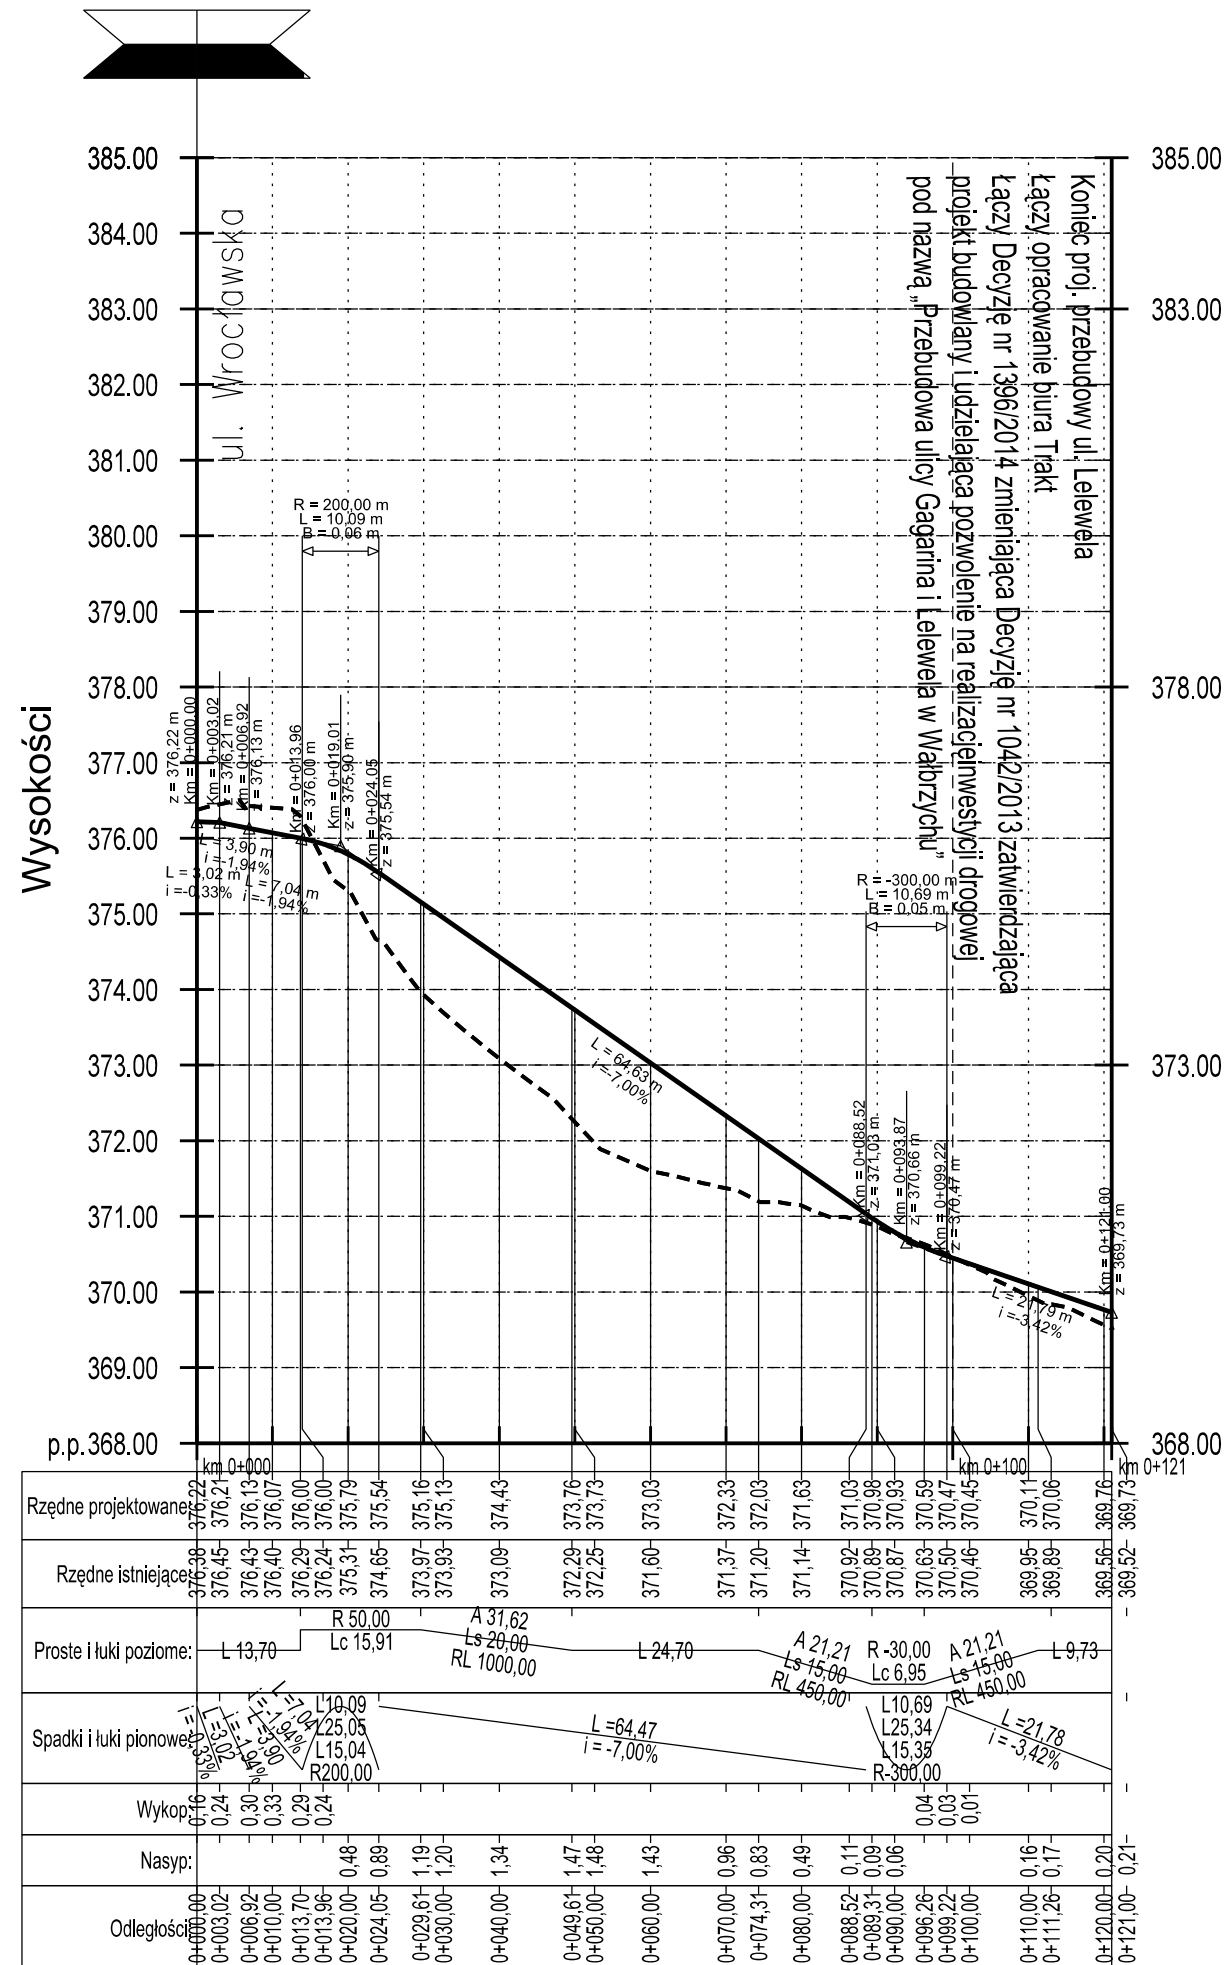


ul. Traktorzystów

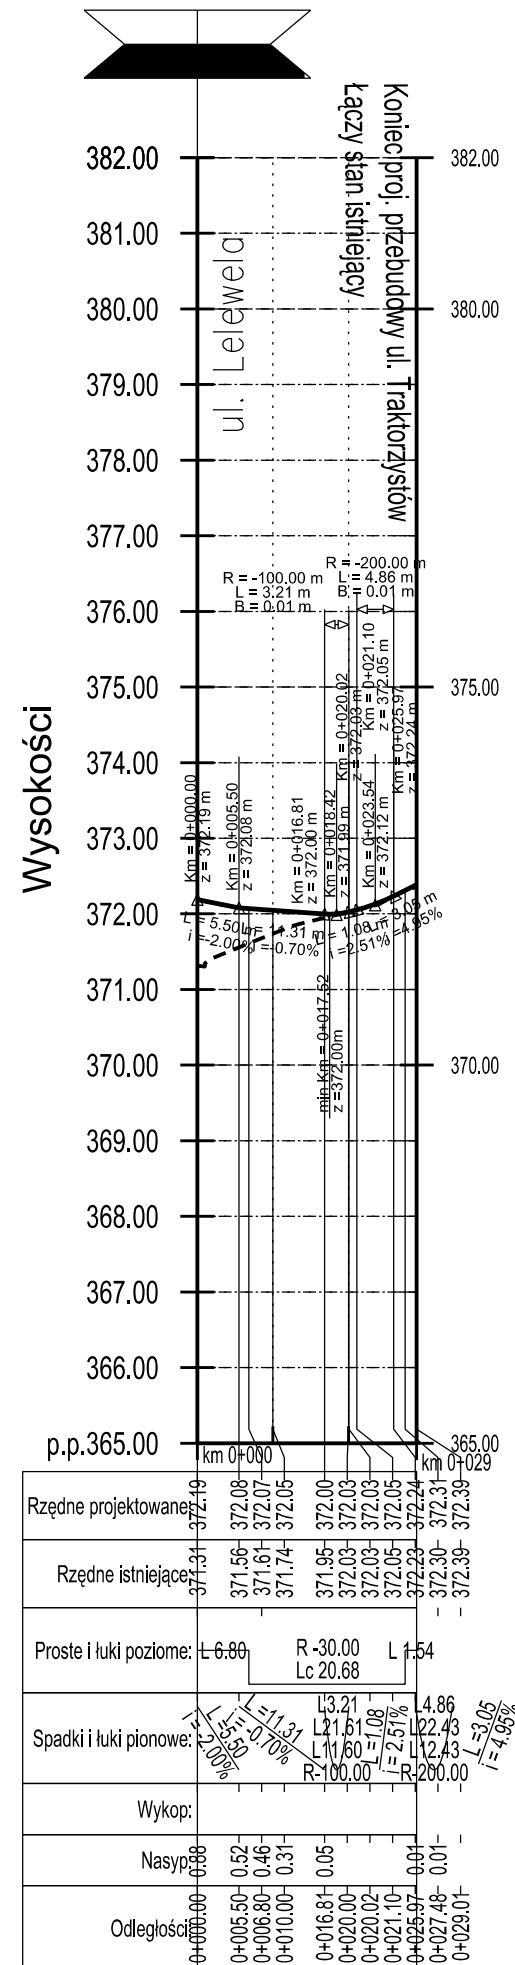

LEGENDA:

- Projektowana niweleta jezdni
- - - Teren istniejący
- ▴ Projektowane skrzyżowanie

Inwestor		Gmina Wałbrzych - Zarząd Dróg, Komunikacji i Utrzymania Miasta w Wałbrzychu 58-300 Wałbrzych, ul. Matejki 1 tel. 74 641 44 00, fax. 74 641 44 04 e-mail: sekretariat@zdkium.walbrzych.pl			
Jednostka projektowa		 Egis Polska Inżynieria Sp. z o.o. 52-418 Wrocław, ul. Bukowskiego 2 tel. 71 337 46 12, fax 71 364 33 95 e-mail: kontakt@egis-poland.com			
DROGI	Branża	Zespół projektowy	Nr uprawnień	Specjalność	Podpis
	Projektant	mgr inż. Sławomir Rabenda	ZAP/0130/PWOD/05	drogowa	
	Projektant	mgr inż. Paweł Waligóra	298/DOŚ/09	drogowa	
	Projektant	mgr inż. Paweł Hawrysz	241/DOŚ/11	drogowa	
	Asystent	mgr inż. Agnieszka Kubis			
	Asystent				
	Sprawdzający	mgr inż. Tomasz Rzdokiewicz	55/DOŚ/08	drogowa	
Nazwa zadania		Wykonanie wielobranżowej dokumentacji projektowej na zadanie pn. Rozbudowa drogi krajowej nr 35 (ul. Wrocławskiej) na odcinku od ul. Pogodnej do ul. Stacyjnej wraz ze skrzyżowaniami i zagospodarowaniem pl. Lelewela Etap III - odcinek ul. Lelewela w Wałbrzychu			
Nazwa opracowania		PROJEKT ARCHITEKTONICZNO - BUDOWLANY PROJEKT DROGOWY			
Nazwa rysunku		PROFILE PODŁUŻNE			
Skala	Data	Nr umowy	Branża	Stadium	Revizja
1:500	2015	647/2014	DROGI	PB	A
					Nr rysunku
					3