
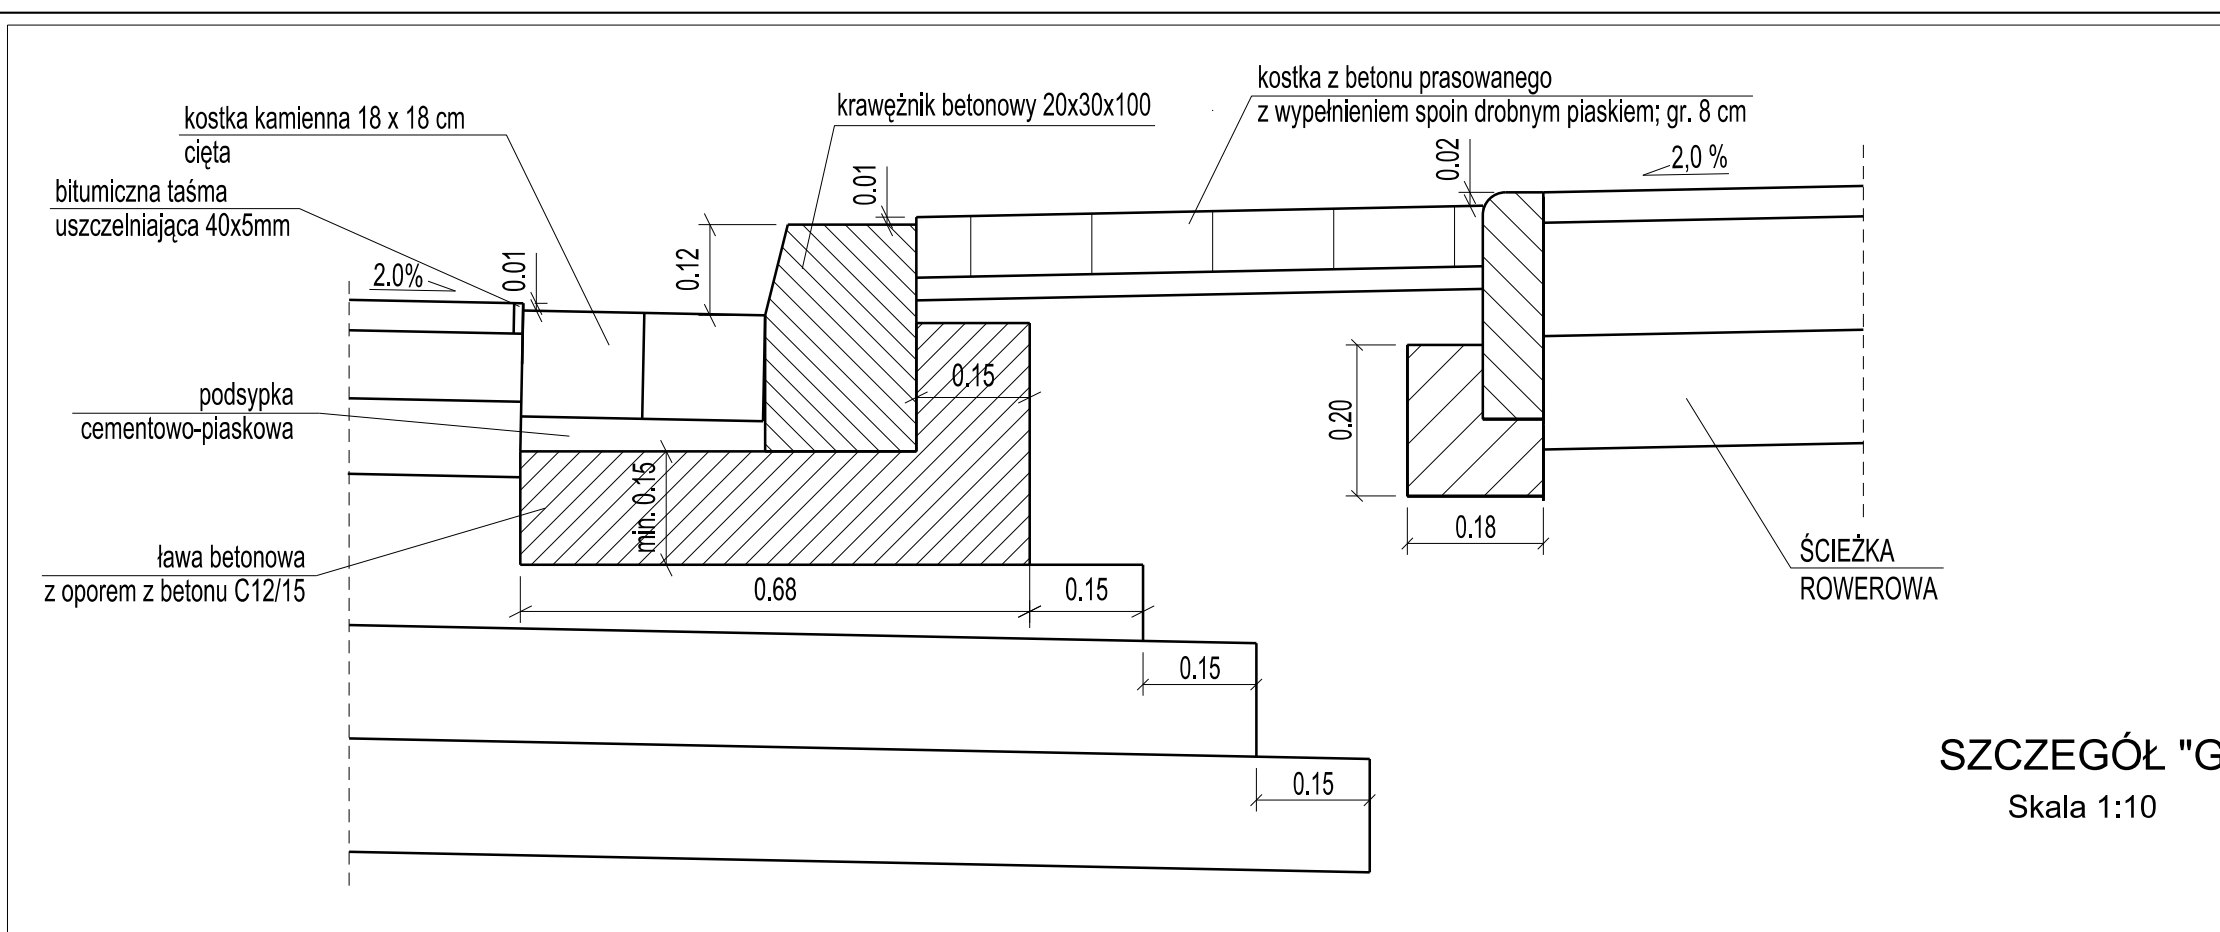


PRZEKRÓJ KONSTRUKCYJNY B - B



ul. Lelewela
KR4

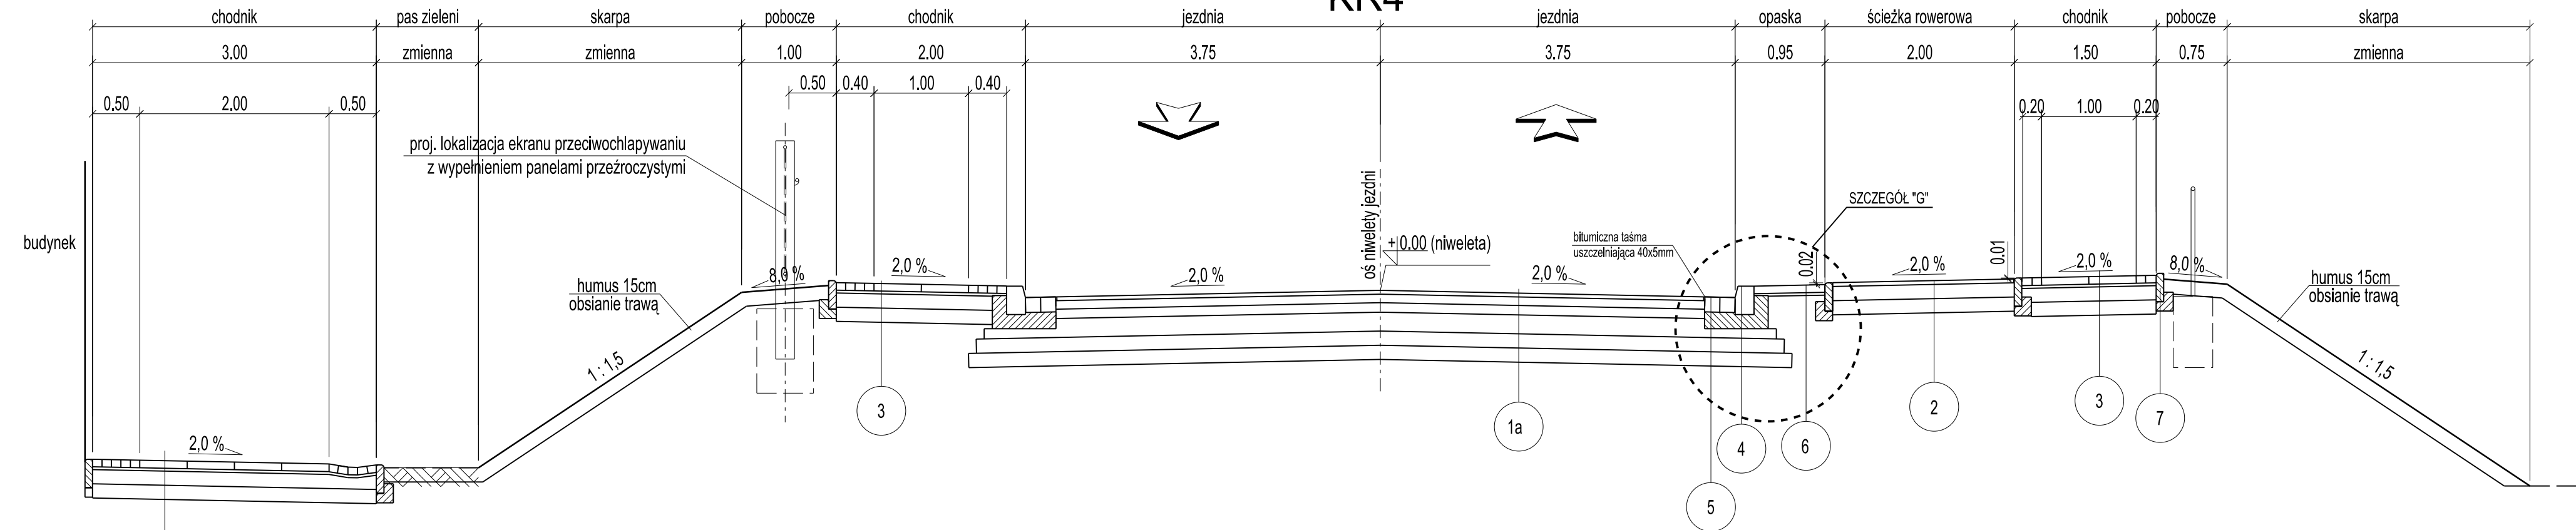


SZCZEGÓŁ "G"
Skala 1:10

PRZEKRÓJ KONSTRUKCYJNY D - D

ul. Wrocławska
KR5

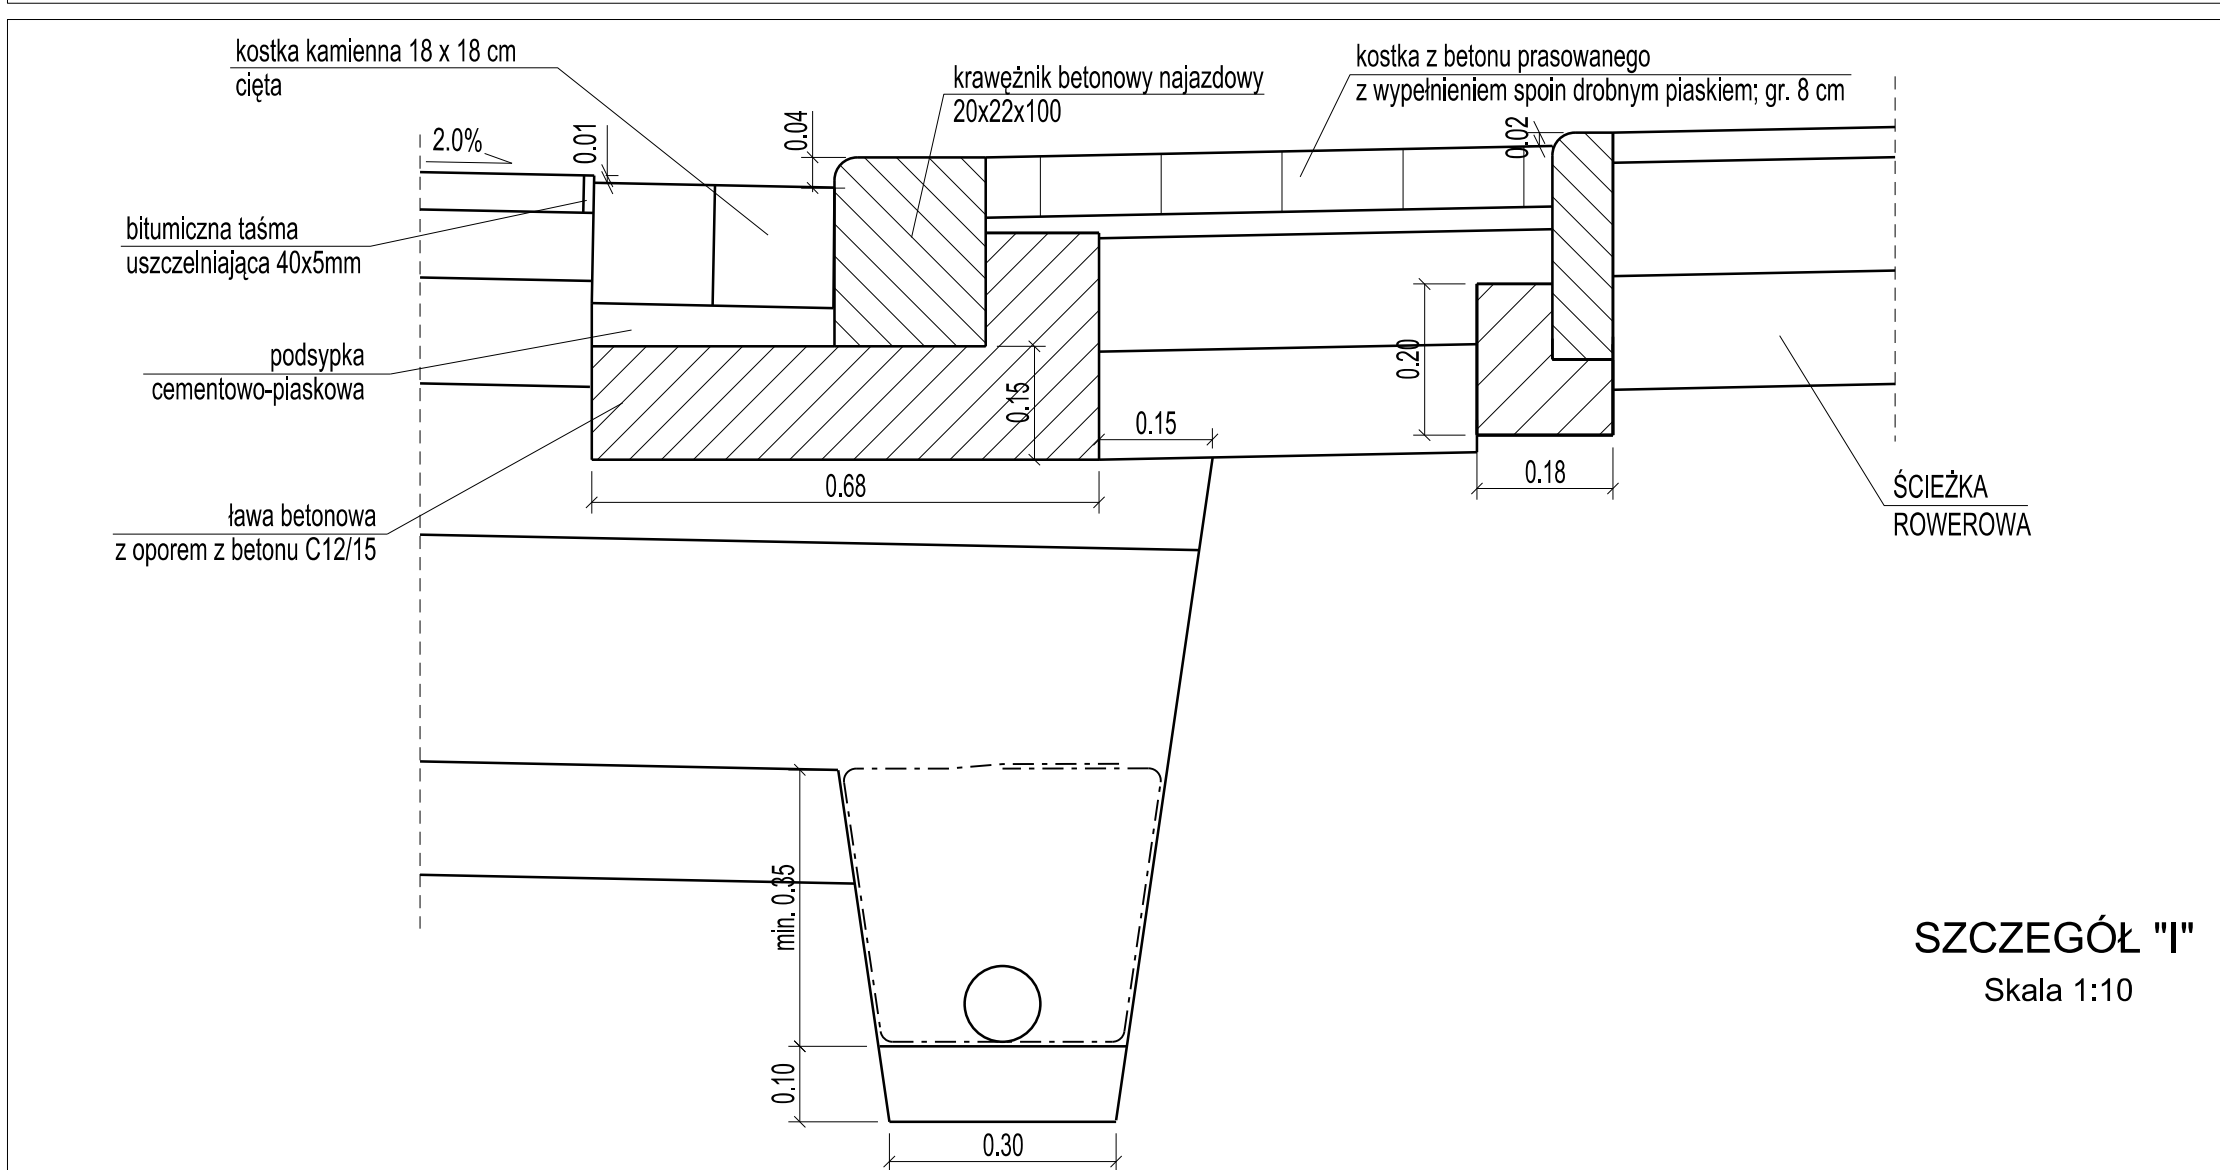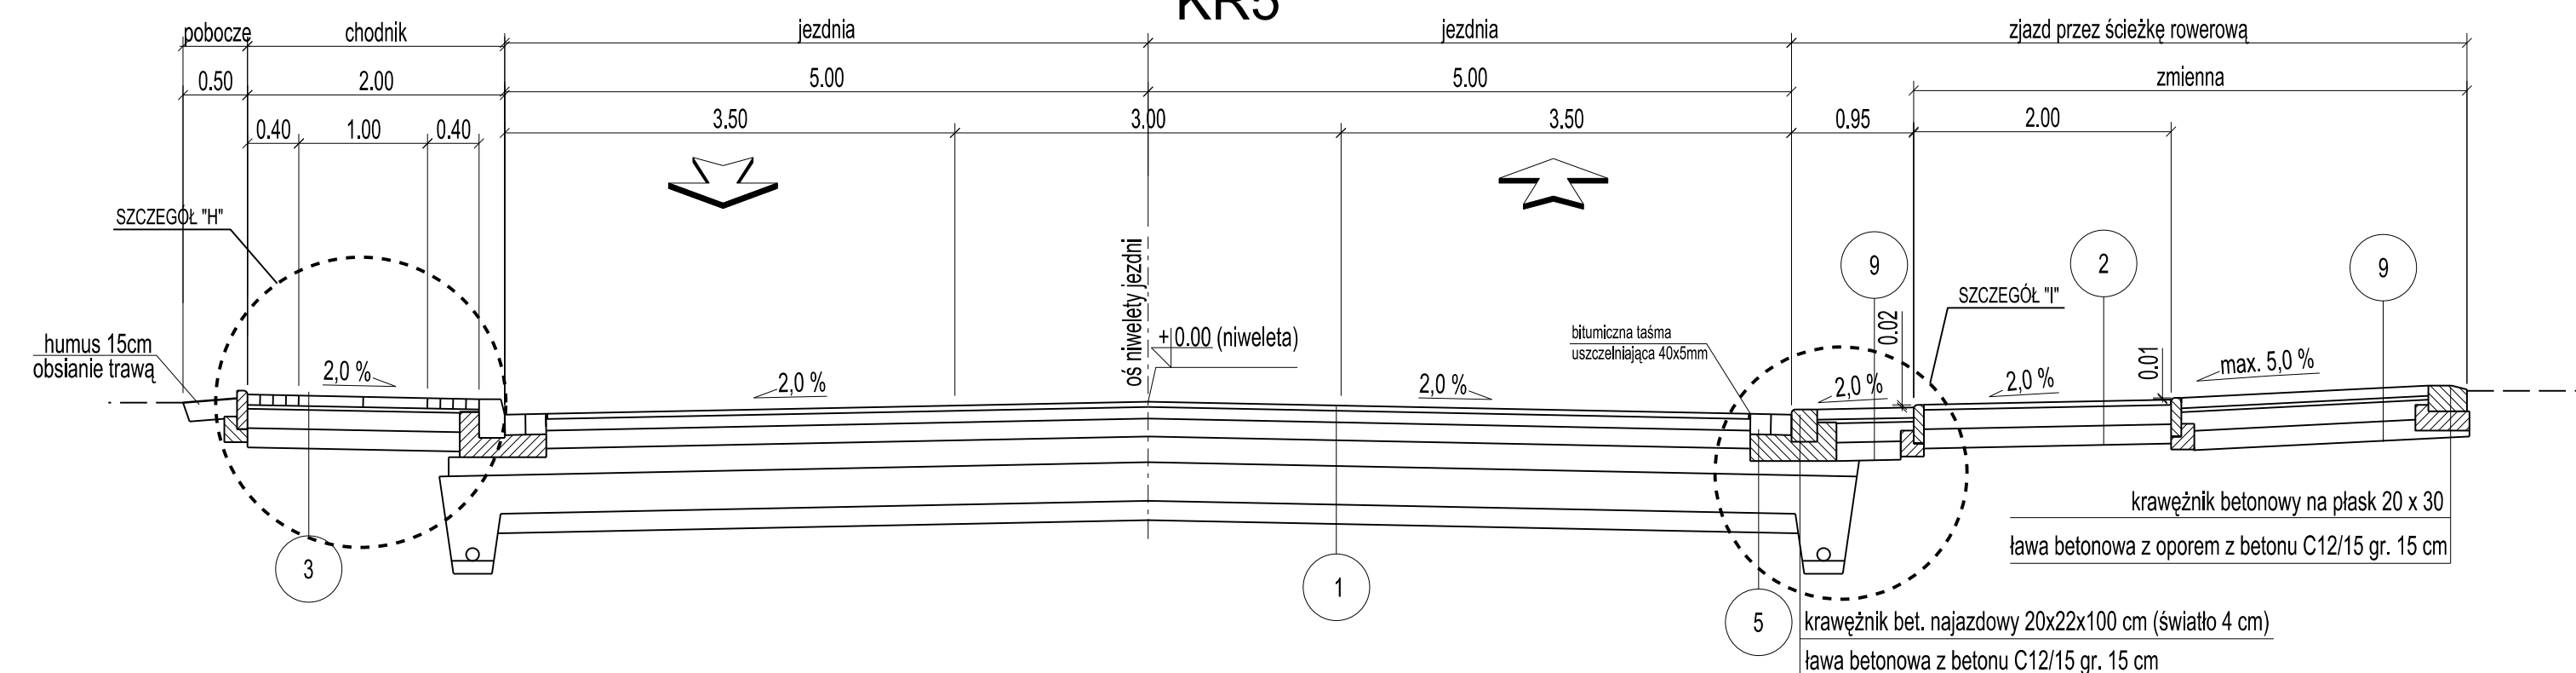

SZCZEGÓŁ "I"
Skala 1:10

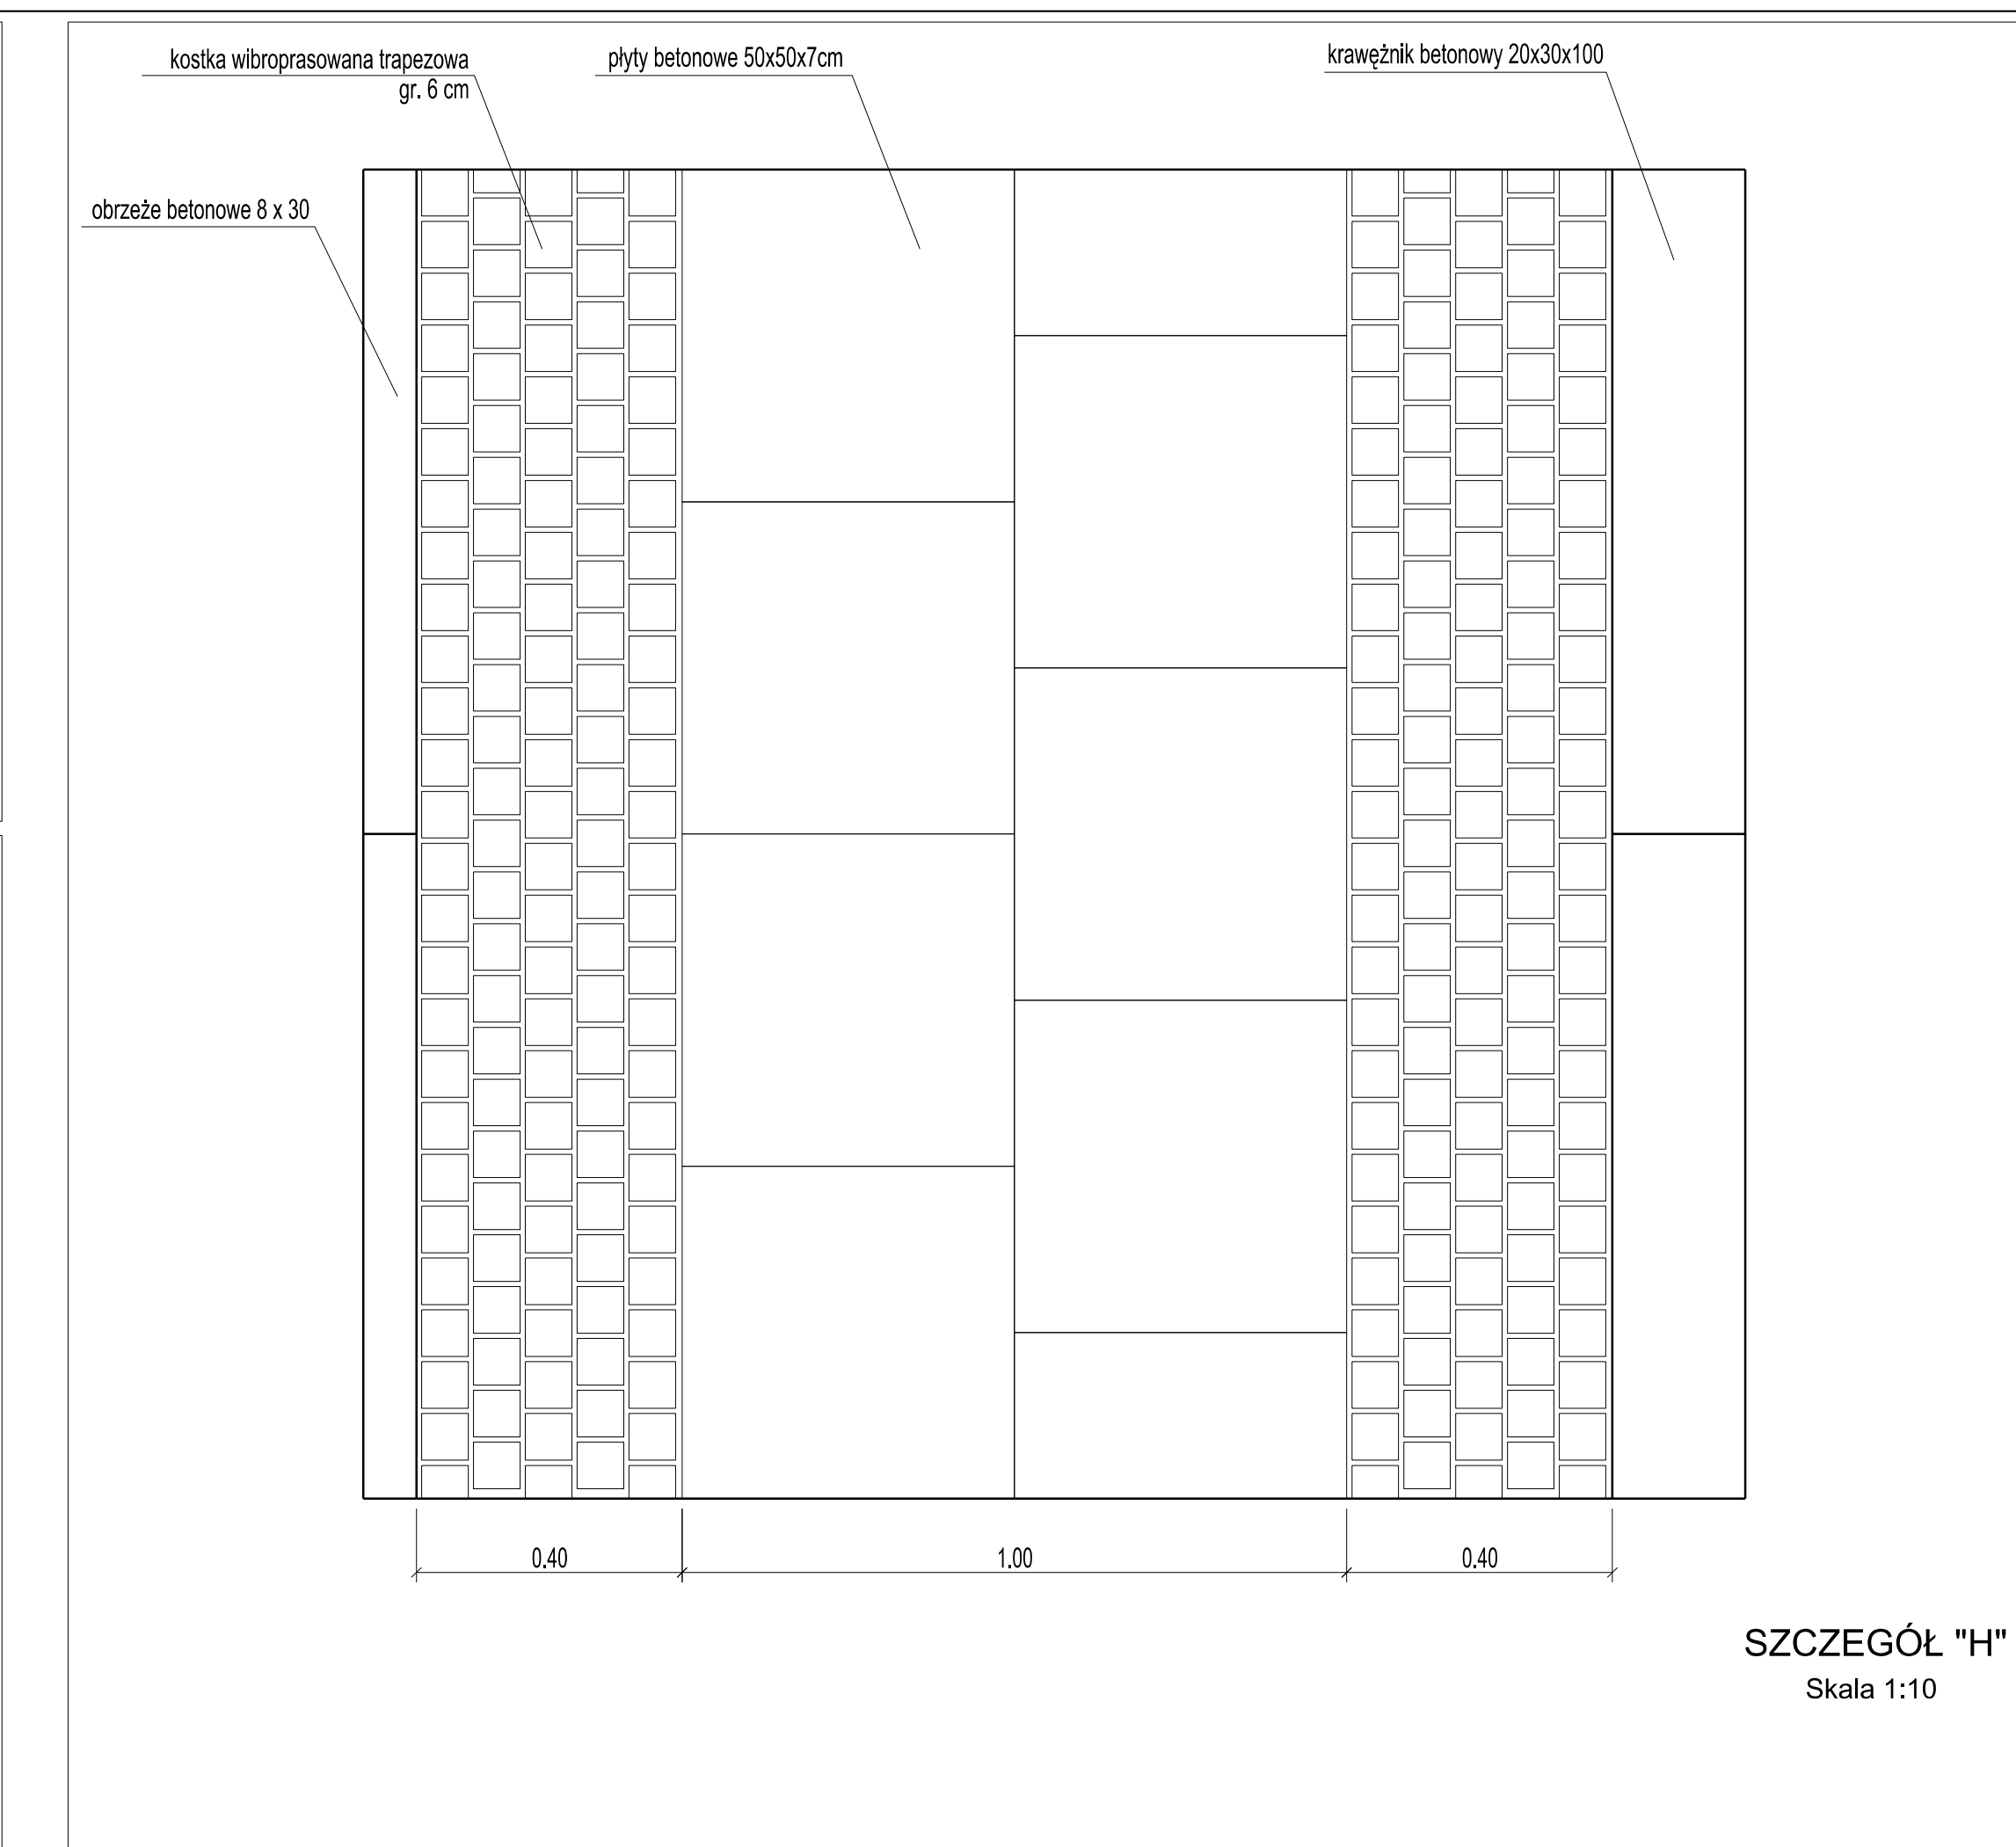

SZCZEGÓŁ "H"
Skala 1:10

UWAGA:
- projektowane konstrukcje opisane na Arkuszu nr 1

Investor	Gmina Wałbrzych - Zarząd Dróg, Komunikacji i Utrzymania Miasta w Wałbrzychu 58-300 Wałbrzych, ul. Matejki 1 tel. 74 641 44 00, fax. 74 641 44 04 e-mail: sekretariat@zdkium.walbrzych.pl					
Jednostka projektowa	Egis Polska Inżynieria Sp. z o.o. 52-418 Wrocław, ul. Bukowskiego 2 tel. 71 337 46 12, fax 71 364 33 95 e-mail: kontakt@egis-poland.com					
Branża	Zespół projektowy	Nr uprawnień	Specjalność	Podpis		
Projektant	mgr inż. Sławomir Rabenda	ZAP/0130/PWOD/05	drogowa	<i>[Signature]</i>		
Projektant	mgr inż. Paweł Waliłoga	298/DOŚ/09	drogowa	<i>[Signature]</i>		
Projektant	mgr inż. Paweł Hawrysz	241/DOŚ/11	drogowa	<i>[Signature]</i>		
Asystent	mgr inż. Jagoda Jarlińska			<i>[Signature]</i>		
Asystent						
Sprawdzający	mgr inż. Tomasz Rzedkiewicz	55/DOŚ/08	drogowa	<i>[Signature]</i>		
Nazwa zadania	Wykonanie wielobranżowej dokumentacji projektowej na zadanie pn. Rozbudowa drogi krajowej nr 35 (ul. Wrocławskiej) na odcinku od ul. Pogodnej do ul. Stacyjnej wraz ze skrzyżowaniami i zagospodarowaniem pl. Lelewela					
Nazwa opracowania	PROJEKT WYKONAWCZY PROJEKT DROGOWY					
Nazwa rysunku	PRZEKROJE KONSTRUKCYJNE Arkusz nr 2					
Skala	Data	Nr umowy	Branża	Stadium	Rewizja	Nr rysunku
1:50	2015	647/2014	DROGI	PW	A	5