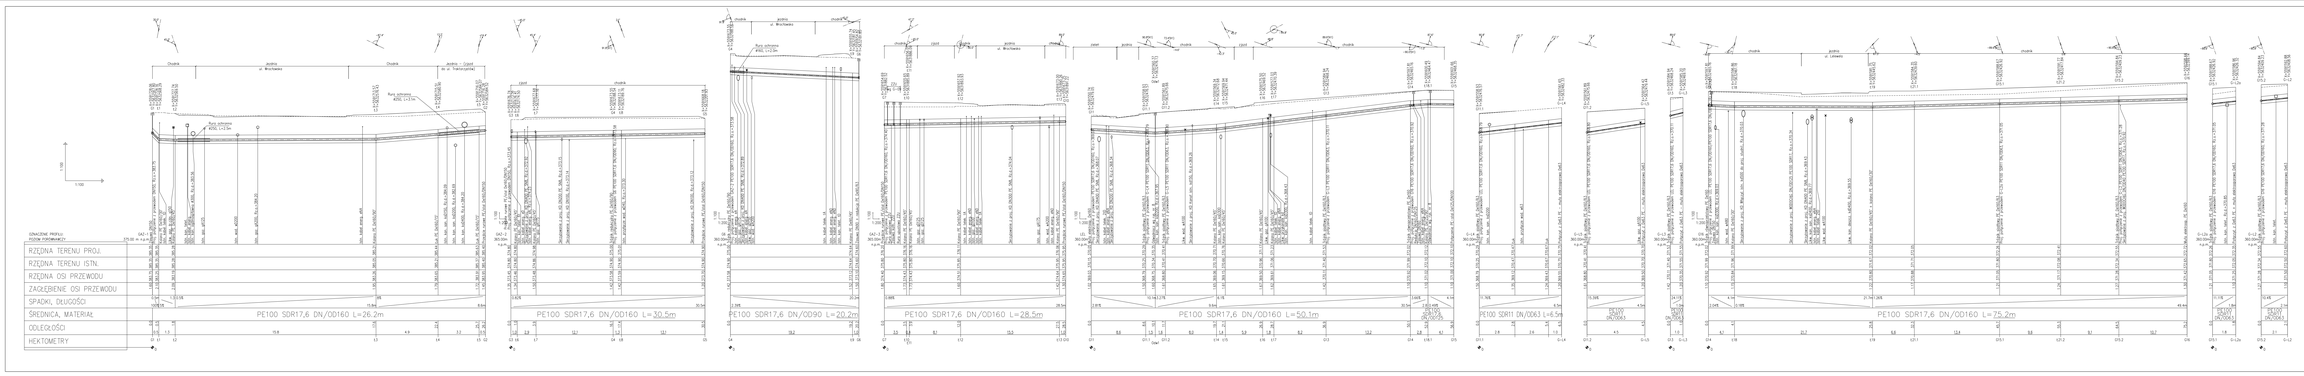

JEŻELI PRZEZ POSZCZEGÓLNYM PROFILEM NIE POSIADA INACZEJ, SKALA PROFILU WYNOSI 1:100/100

Inwestor	Gmina Wałbrzych – Zarząd Dróg, Komunikacji i Utrzymania Miasta w Wałbrzychu 58-300 Wałbrzych, ul. Kolejowa 1 tel. 74 641 44 00, fax. 74 641 44 34 e-mail: zarządzad@zdium.walbrzych.pl		
wykonawca projektowa	Egis Polska Inżynieria Sp. z o. o. 52-416 Wrocław, ul. Sokolnicza 2 tel. 71 798 67 00, fax. 71 798 67 01 e-mail: biuro@egispolska.com		

Branża	Zakres projektowy	Nr umowy/ref.	Sporządził	Podpis
Projektant	mgr inż. Agnieszka Jończyk	DLA/1/OPOZ/2012	instalacja sanitarna	
Projektant	mgr inż. Mateusz Bartkowski	U/1/OZ/12	instalacja sanitarna	
Sprawdzający	mgr inż. Artur Czajkowski	AK/01/DLN/	instalacja sanitarna	
Sprawdzający	mgr inż. Artur Kiselitsa		instalacja sanitarna	

Nazwa zadania	Wykonanie wielobranżowej dokumentacji projektowej na zadaniu pn. Rozbudowa drogi krajowej nr 35 (ul. Wrocławska) na odcinku od ul. Przyjaźni do ul. Starzyńskiego wraz ze skrzyżowaniem z ul. Lotniczą
Nazwa opracowania	PRZEBUDOWA SIECI GAZOWEJ
Nazwa rysunku	PROFILE PODŁUŻNE GAZOCIĄGÓW

Skala	Data	Nr arkusza	Branża	Działem	Rewizja	Nr rysunku
1:100 / 1:100	03.2015	64/12014	SAN	PW	A	5