


Szafka oświetlenia parkingu – SOP
 dz. nr 471/7 , WAŁBRZYCH
 (OŚWIETLENIE PARKINGU)
 WYMIARY OBUDOWY MIN. (wys. 823/szer. 530/ gł. 250mm)

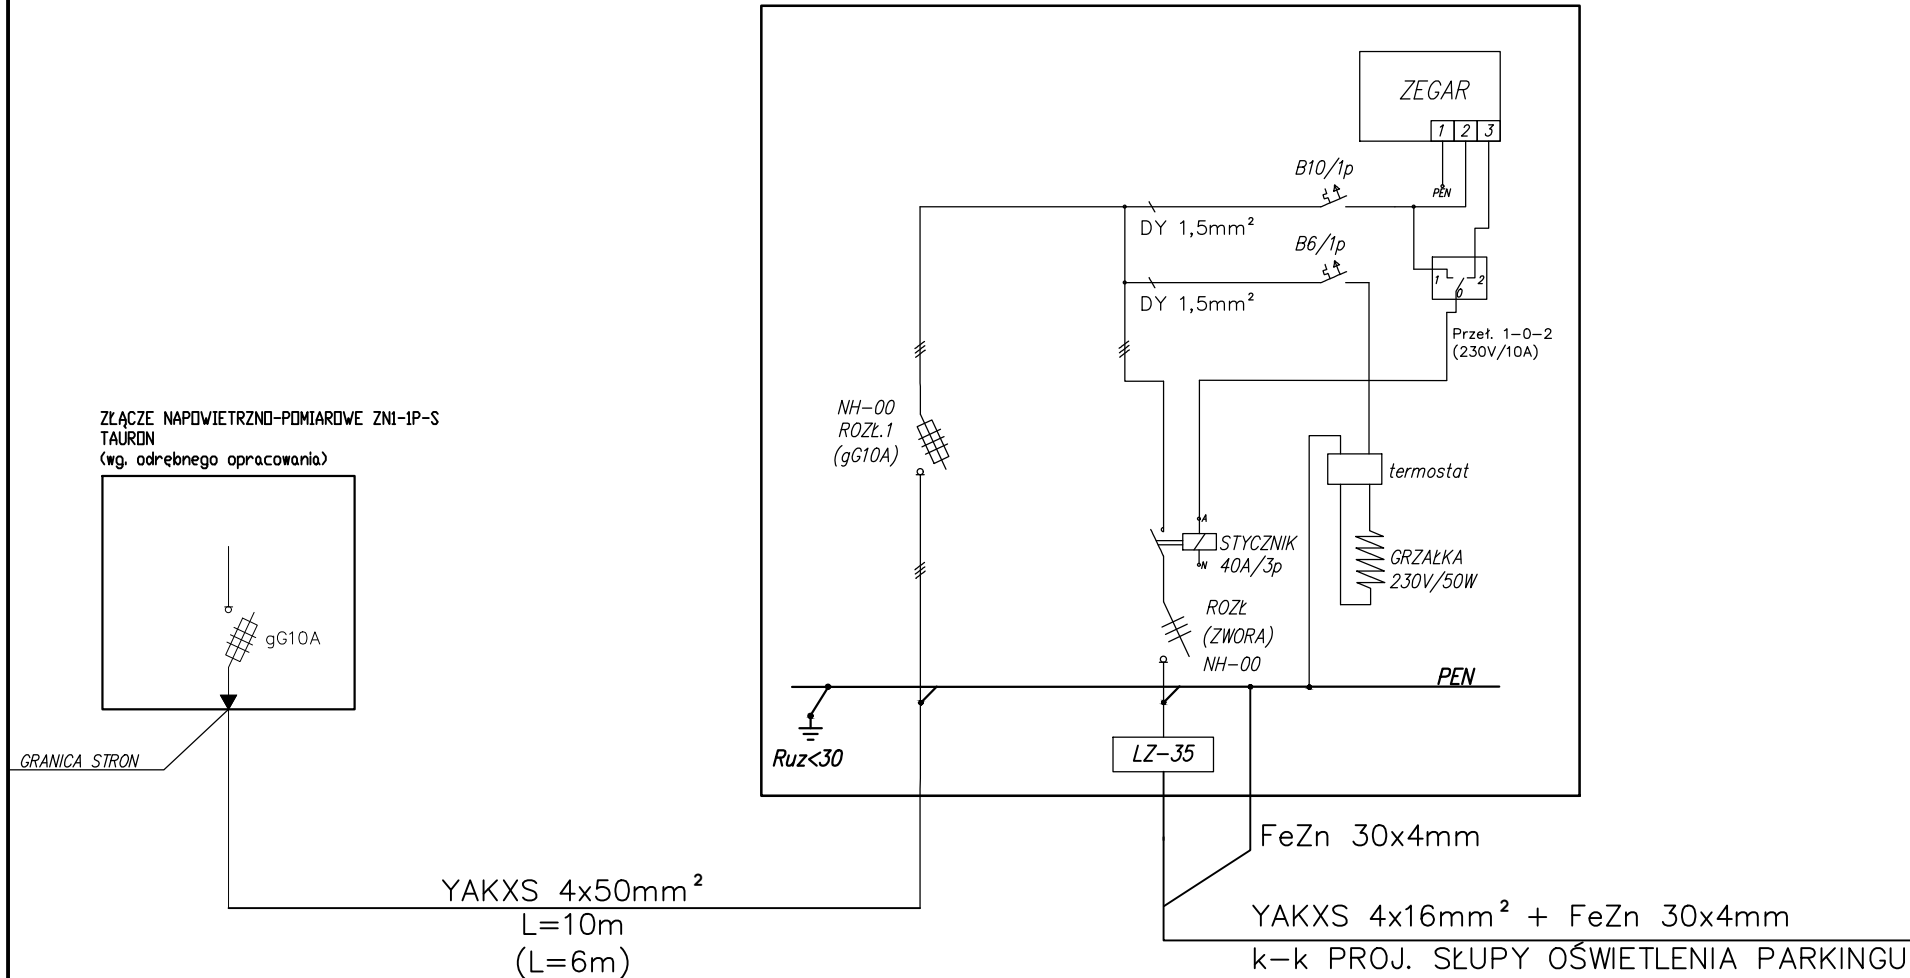

LEGENDA:

ZEGAR – miejsce dla cyfrowego zegara astronomicznego o parametrach:

- ilość obwodów sterujących: 2 niezależne
- możliwość sterowania licznikiem dwutaryfowym
- zasilanie 230 V +5/-10% 50 Hz
- temperaturowy zakres pracy -30/+50 oC
- podtrzymanie pamięci 5 lat
- dokładność zegara 16 sek/miesiąc
- wymiary 105/90/75 (szerokość 6 modułów)
- obudowa do montażu na szynie DIN 35 mm

LZ-35 – listwa zaciskowa 5x35mm² 500V

ROZŁ – rozłącznik bezpiecznikowy (rozmiar wkładek 00)

STYCZNIK – stycznik mocy silnikowy 3-fazowy 400V/40A , napęd cewka jednonapięciowa AC 230V/50Hz, temperatura pracy (otoczenia) (-30 do 50) [°C]

OBUDOWA – Z TWORZYWA TERMOUTWARDZANEGO O MIN. IP44 Z FUNDAMENTEM, DRZWICZKI PODWÓJNE WYPOSAŻONE W ZAMEK I WKŁADKĘ PATENTOWĄ,

UWAGI:

OBWÓD TERMOSTATU I GRZAŁKA JAKO OPCJA W PRZYPADKU ZASTOSOWANIA WYPOSAŻENIA SZAFKI NIE PRZYSTOSOWANEGO DO PRACY W UJEMNYCH TEMPERATURACH (DO -30st.C) W OBUDOWIE PRZEWIDZIEĆ REZERWĘ MIEJSCA POD ZABUDOWĘ DODATKOWEGO ROZŁĄCZNIKA BEZPIECZNIKOWEGO (ROZMIAR 00) I STYCZNIKA MOCY

TN-C/TN-S SAMOCZYNNE WYŁĄCZENIE ZASILANIA

PROJEKT BUDOWLANY			BIURO PROJEKTOWO-REALIZACYJNE OL		
			65-722 Zielona Góra tel. (fax) 068 456 15 53 ul. Dekoracyjna 3 email: olpro@poczta.onet.		
	Inwestycja: BUDOWA PARKINGÓW P&R PRZY UL. PRZEMYSŁOWEJ W RAMACH ZADANIA PN.: PRZEBUDOWA ULICY PRZEMYSŁOWEJ WRAZ Z BUDOWĄ PARKINGÓW P&R W WAŁBRZYCHU				
	Adres: Wałbrzych, ul. Przemysłowa				
	Działki: 471/7, 475/7, 475/8 - obręb 27 Śródmieście;				
	Inwestor: Gmina Wałbrzych - Zarząd Dróg, Komunikacji i Utrzymania Miasta w Wałbrzychu		Umowa:	Data:	
	Rysunek: SCHEMAT SZAFKI OŚWIETLENIOWEJ SOP		Skala:	Nr rys: 3	
	Stadium: 3				
	Stanowisko:	Imię i nazwisko:	Uprawnienia:	Branża:	Podp:
	Projektant:	dr inż. Marek Kopeć	LBS/0008/POOE/06	Elektryczna	
Sprawdził:	mgr inż. Maciej Bielniak	LBS/0099/POOE/12	Elektryczna		