MAPA DO CELÓW PROJEKTOWYCH arkusz nr 2

Oznaczenie kancelaryjne zgłoszenia pracy geodezyjnej	265-961/2013
Miejscowość	Wałbrzych
Jednostka ewidencyjna	026501_1, M. Wałbrzych m. Wałbrzych
Obręb ewidencyjny	0027 Śródmieście
Skala mapy	500
Nazwa układu współrzędnych	2000 Kronsztadt 86
Data opracowania	2016.03.25

"GeoMaster"
Usługi Geodezyjno-Kartograficzne
ul. Kwiatowa 23
58-160 Świebodzice

GEODETA UPRAWNIONY
mgr inż. Bartosz Grzeleński
świad. Nr 16878 z dn. 17.11.2001r.
wyd. przez Głównego Geodetę Kraju

SZCZEGÓŁ A: SKALA 1:250 , USUNIĘCIE KOLIZJI KABLA enN AKFIA 4x50mm2

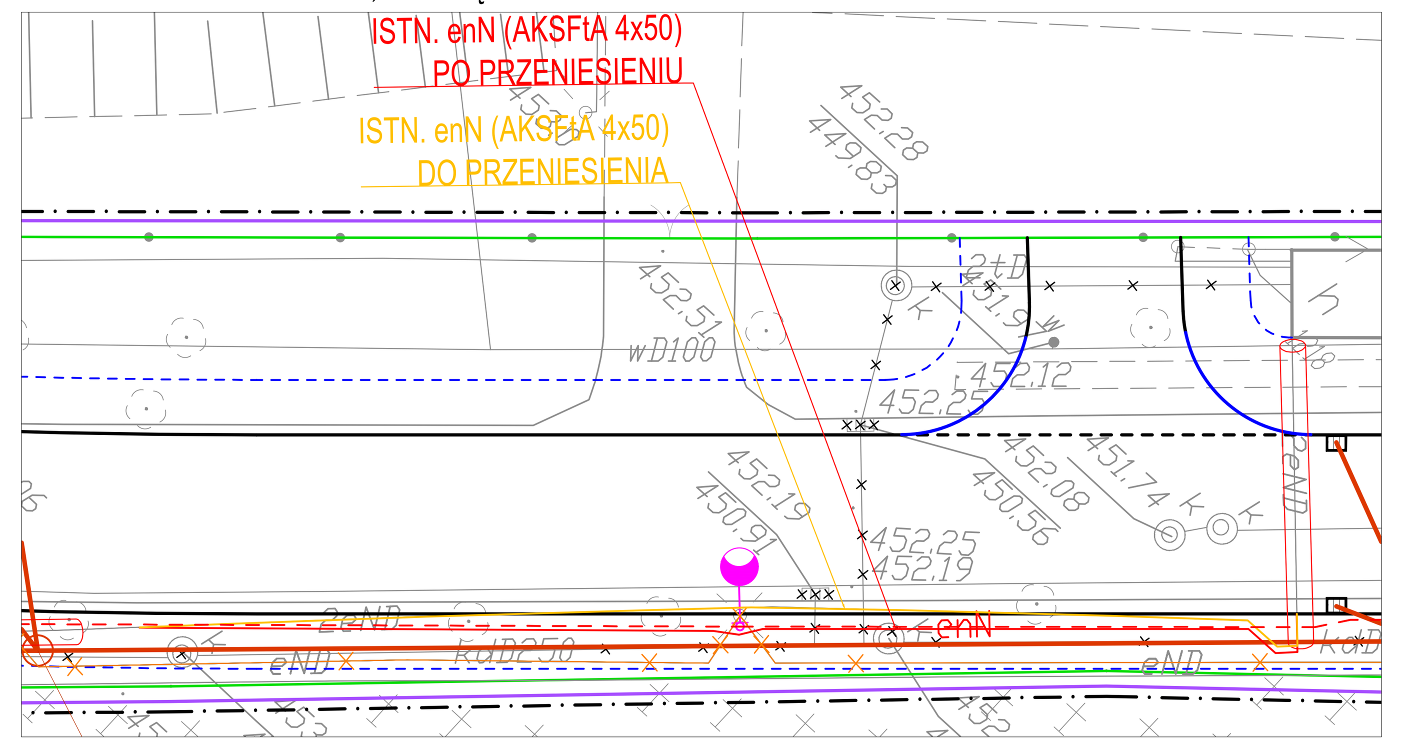

SZCZEGÓŁ B: SKALA 1:250 , USUNIĘCIE KOLIZJI KABLA enN AKFIA 4x50mm2

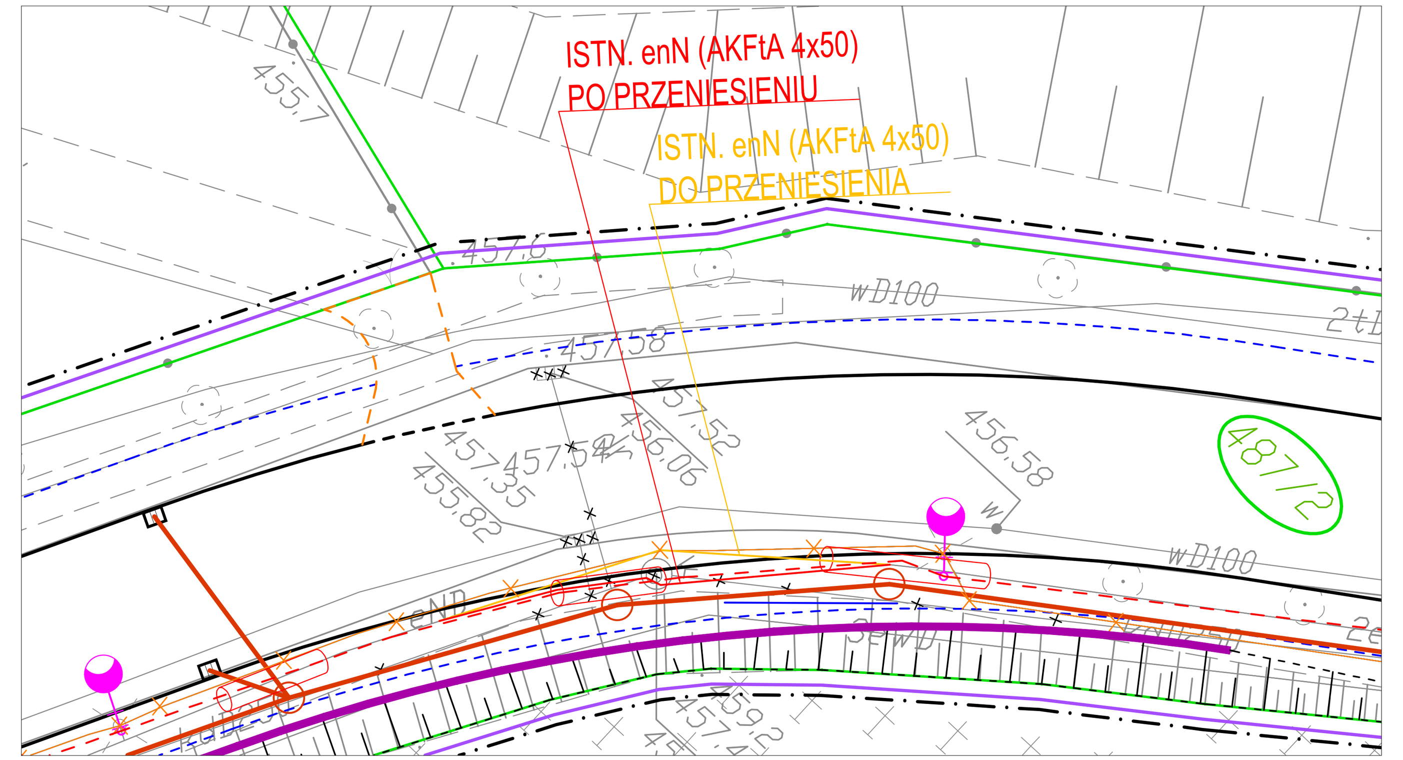

UWAGA: Zgodnie z pismem nr TD/OWB/OME/2016-06-30/000003 TAURON Dystrybucja we własnym zakresie zmodernizuje sieć sN i nN.

TN-C/TN-S SAMOCZYNNE WYŁĄCZENIE ZASILANIA

LEGENDA:

- NUMERY DZIAŁEK
- ZAKRES OPRACOWANIA
- ISTN. LINIE ROZGRANICZENIA PASA DROGOWEGO
- TEREN NIEZBĘDNY DO REALIZACJI INWESTYCJI - POZA PASEM DROGOWYM
- GRANICE DZIAŁEK
- PROJEKTOWANA OŚ
- PROJEKTOWANA JEZDNIA (nawierzchnia bitumiczna SMA 11)
- PROJEKTOWANE CHODNIKI (kostka betonowa "cegła", koloru szarego gr. 8cm)
- PROJEKTOWANE ZATOKI POSTOJOWE (kostka betonowa "cegła", koloru grafitowego gr. 8cm)
- PROJEKTOWANE ZJAZDY (kostka granitowa)
- PROJEKTOWANA NAWIERZCHNIA WYSPY (kostka granitowa)
- PROJEKTOWANE TERENY ZIELONE
- PROJEKTOWANY KRAWĘŻNIK PROSTY BETONOWY
- PROJEKTOWANY KRAWĘŻNIK PROSTY GRANITOWY
- PROJEKTOWANY KRAWĘŻNIK BETONOWY OBNIŻONY
- PROJEKTOWANY KRAWĘŻNIK BETONOWY NAJAZDOWY
- PROJEKTOWANE OBRZEŻE BETONOWE (wys. 0-2cm)
- PROJEKTOWANE OBRZEŻE BETONOWE (wys. 5cm)
- PROJEKTOWANY OPORNIK BETONOWY
- PROJEKTOWANE ŚCIEKI ULICZNE (kostka granitowa 16x16x16)
- PROJEKTOWANA PALISADA BETONOWA (wysokość robocza 40-50cm)
- PROJEKTOWANE MURY PREFABRYKOWANE TYPU "L"
- PROJEKTOWANE WPUSTY DESZCZOWE
- PROJEKTOWANE ODWODNIENIE LINIOWE
- DRZEWA DO WYCINKI

Branża elektryczna:

- ISTNIEJĄCY SŁUP OŚWIETLENIA ULICZNEGO WRAZ Z OPRAWĄ (BEZ ZMIANY LOKALIZACJI)
- ISTNIEJĄCY SŁUP OŚWIETLENIA ULICZNEGO WRAZ Z OPRAWĄ (PO PRZENIESIENIU)
- SŁUP OŚWIETLENIA ULICZNEGO (WG. ODRĘBNEGO OPRACOWANIA)
- ISTNIEJĄCA LINIA KABLOWA NN 0.4kV (OŚWIETLENIE TERENU) DO DEMONTAŻU
- PROJ. LINIA KABLOWA NN 0.4kV
- LINIA KABLOWA NN 0.4kV (WG. ODRĘBNEGO OPRACOWANIA)
- LINIA KABLOWA NN 0.4kV WŁ. TAURON (USUNIĘCIE KOLIZJI)
- RURA OSŁONOWA
- RURA OSŁONOWA DWUDZIELNA

Branża sanitarna:

- PROJEKTOWANA KANALIZACJA DESZCZOWA
- PROJEKTOWANA PODŁĄCZENIE ISTNIEJĄCYCH PRZYŁĄCZY KANALIZACJI DESZCZOWEJ
- PROJEKTOWANA STUDNIA KANALIZACJI DESZCZOWEJ
- PROJEKTOWANE WYŁĄCZENIA Z EKSPLOATACJI

TABELA UZGODNIEŃ MIĘDZYBRANŻOWYCH

Branża:	Imię i nazwisko:	Uprawnienia:	Data:	Podpis:
Sanitarna	mgr inż. Paweł Wieczorek	LBS/0065POOS/11	07.2016	
Elektryczna	dr inż. Marek Kopeć	LBS/008/POOE/06	07.2016	

BIURO PROJEKTOWO-REALIZACYJNE **OLPRO**
65-722 Zielona Góra
ul. Dekoracyjna 3
tel. (fax) 068 456 15 53
email: olpro@poczta.onet.pl

PROJEKT BUDOWLANY

Inwestycja:	PRZEBUDOWA DROGI GMINNEJ NR 116545D-UL.PRZEMYSŁOWA W WAŁBRZYCHU W RAMACH ZADANIA PN.: PRZEBUDOWA ULICY PRZEMYSŁOWEJ WRAZ Z BUDOWĄ PARKINGÓW P&R W WAŁBRZYCHU
Adres:	Wałbrzych, ul. Przemysłowa
Działki:	446/1, 459, 487/2, 488/1, 488/2 - obręb 27 Śródmieście;
Inwestor:	Gmina Wałbrzych - Zarząd Dróg, Komunikacji i Utrzymania Miasta w Wałbrzychu
Umowa:	
Data:	07.2016
Stadium: / Rysunek:	PROJEKT ZAGOSPODAROWANIA TERENU
Skala:	1:500
Nr rysunku:	1

Stanowisko:	Imię i nazwisko:	Uprawnienia:	Branża:	Podpis:
Projektant:	mgr inż. Mariusz Olkisz	LBS/PWOD/0056/06	Drogowa	
Sprawdzający:	mgr inż. Artur Kurpiel	LBS/0067/PWOD/10	Drogowa	
Opracował:	mgr inż. Bartosz Kaszewski		Drogowa	