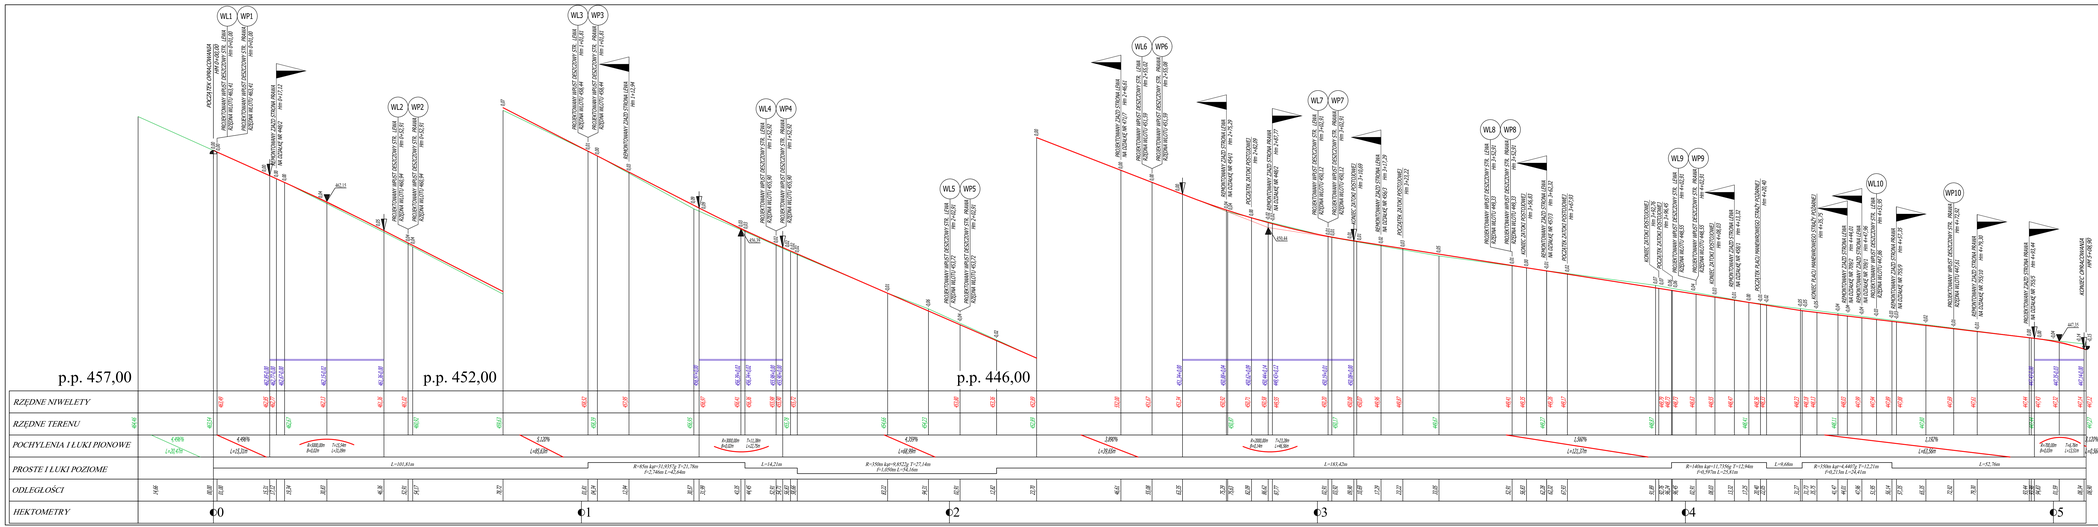

LEGENDA:

- PROJEKTOWANA NIWELETA
- ISTNIEJĄCY PRZEBIEG TERENU
- PROJEKTOWANY WPUST
- SKRZYŻOWANIE
- ZJAZD
- PRO. POCZĄTEK/KONIEC LUKU PIONOWEGO
- PUNKT PRZECIĘCIA STYCZNYCH NIWELETY
- NAJNIŻSZY LOKALNY PUNKT NIWELETY
- NAJWYŻSZY LOKALNY PUNKT NIWELETY

PROJEKT BUDOWLANY		BIURO PROJEKTOWO-REALIZACYJNE **OLPRO** 65-722 Zielona Góra tel. (fax) 068 456 15 53 e-mail: olpro@poczta.onet.pl		
	Inwestycja:	PRZEBUDOWA DROGI GMINNEJ NR 116540D UL.PRZEMYSŁOWA W WALBRZYCHU W RAMACH ZADANIA PN.: PRZEBUDOWA ULICY PRZEMYSŁOWEJ WRAZ Z BUDOWĄ PARKINGÓW PSR W WALBRZYCHU		
	Adres:	Walbrzych, ul. Przemysłowa		
	Działki:	44/61, 459, 467/2, 468/1, 469/2 - obręb 27 Śródmieście		
	Inwestor:	Gmina Walbrzych - Zarząd Dróg, Komunikacji i Utrzymania Miasta w Walbrzychu	Umowa:	Data: 01.2016
Skalka	Rysunek:	PROFIL PODŁUŻNY - UL. PRZEMYSŁOWA	Skala: 1:50/500	Nr rysunku: 2/D

Sprawdzał:	Imię i nazwisko:	Uprawnienia:	Branża:	Podpis:
Projektant:	mgr inż. Mariusz Olkusz	LBS/PWOD/005/06	Drogowa	
Sprawdzający:	mgr inż. Artur Kurpiel	LBS/0067/PWOD/10	Drogowa	
Opracował:	mgr inż. Bartosz Kaszowski	LBS/PWOD/005/06	Drogowa	