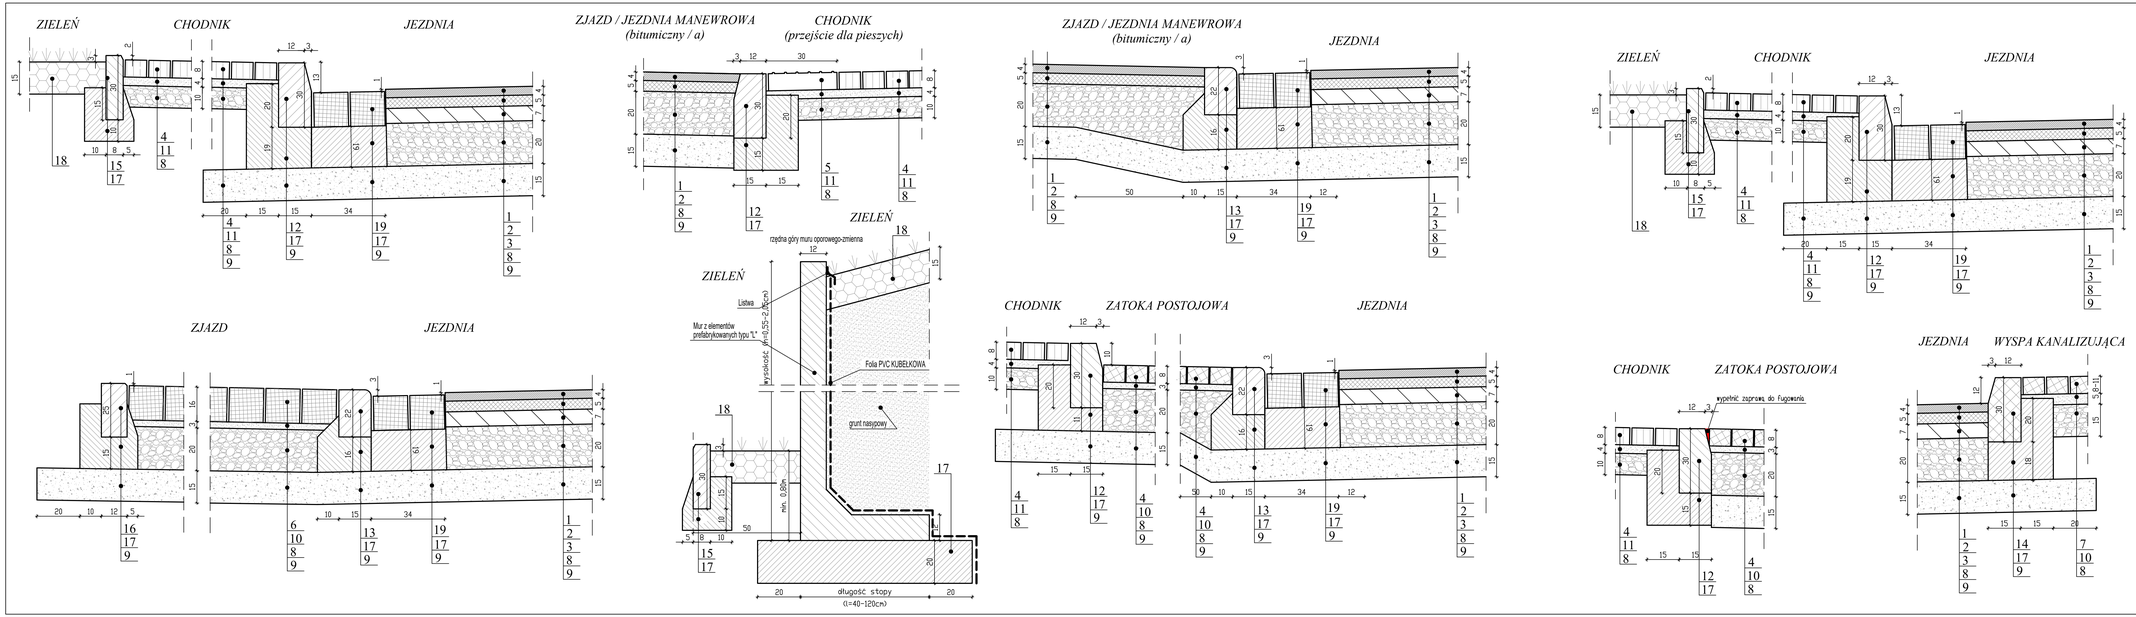

LEGENDA:

1. Warstwa ścieralna SMA 11 (PMB 45/80-55) - gr. 4cm
2. Warstwa wiążąca AC16W (PMB 25/55-60) - gr. 5cm
3. Podbudowa zasadnicza AC 22P - gr. 7cm
4. Warstwa ścieralna z kostki betonowej typu polbruk (cegła):
   - koloru szarego dla proj. chodników - 8cm,
   - koloru grafitowego dla projektowanej zatoki postojowej - gr.8cm
5. Warstwa ścieralna z płytki betonowej 30x30 z gazami koloru żółtego - gr.8cm
6. Warstwa ścieralna z kostki granitowej 15/17cm - starostyńsznej
   (spoiny wypełnić zaprawą do fugowania przeznaczoną)
7. Warstwa ścieralna z kostki granitowej 8/11 surowobłapanej kol. czerwonego
   (spoiny wypełnić zaprawą do fugowania)
8. Podbudowa zasadnicza z kruszywa łamanego 0/31.5 stabilizowanego mechanicznie C90/3:
   - gr. 10cm dla konstrukcji chodników,
   - gr. 15cm dla konstrukcji wyspy kanalizującej,
   - gr. 20cm dla konstrukcji: jezdni, zjazdów, zatok postojowych,
9. Podbudowa pomocnicza z gruntocementu Rm-2.5Mpa, gr. 15cm
10. Podsypka cementowo-piaskowa:
    (1-4) - gr. 5cm dla konstrukcji: zjazdów, zatok postojowych,
    (1/4) - gr. 5cm dla konstrukcji wyspy kanalizującej.
11. Podsypka cementowo-piaskowa (1/4) - gr. 4cm
12. Krawężnik betonowy prosty o wym. 15x20x100cm (wystający 0, 10, 12cm)
13. Krawężnik betonowy najazdowy o wym. 15x22x100cm (wystający 3cm)
14. Krawężnik kamienny o wym. 15x30x100cm (wystający 12cm)
15. Obrzeże betonowe o wym. 8x30x100cm
16. Opornik betonowy o wym. 12x25x100cm
17. Ława betonowa
    - z oporem z betonu C12/15 (wymiary zgodnie z rysunkiem),
    - z betonu C16/20 (dla murów oporowych typu "L", palisad),
18. Warstwa humusu z obsianiem mieszanką traw niskich gr. 15cm
19. Warstwa ścieralna z kostki granitowej 16/16/16 cięty - ściek przykrawężnikowy
    (spoiny wypełnić zaprawą do fugowania dla ruchu ciężkiego)

OLPRO
BIURO PROJEKTOWO-REALIZACYJNE **OLPRO**
65-722 Zielona Góra tel. (fax) 068 456 15 53
ul. Dekoracyjna 3 email: olpro@poczta.onet.pl

PROJEKT BUDOWLANY

Inwestycja:	PRZEBUDOWA DROGI GMINNEJ NR 116545D-UL. PRZEMYSŁOWA W WAŁBRZYCHU W RAMACH ZADANIA PN.: PRZEBUDOWA ULICY PRZEMYSŁOWEJ WRAZ Z BUDOWĄ PARKINGÓW PAR W WAŁBRZYCHU
Adres:	Wałbrzych, ul. Przemysłowa
Działki:	446/1, 459, 461/3, 468/1, 468/2 - obręb 37 Śródmieście
Inwestor:	Gmina Wałbrzych - Zarząd Dróg, Komunikacji i Utrzymania Miasta w Wałbrzychu
Rysunek:	SZCZEGÓŁY KONSTRUKCYJNE

Umowa:	Data:
	07.2016
Skala:	Nr rysunku:
1:10	4/D

Stanowisko:	Imię i nazwisko:	Uprawnienia:	Branża:	Podpis:
Projektant:	mgr inż. Mariusz Oklisz	LBS/PWOD/0056/06	Drogowa	
Sprawdzający:	mgr inż. Artur Kurpiel	LBS/0067/PWOD/10	Drogowa	
Opracował:	mgr inż. Bartosz Kaszewski		Drogowa	