

LEGENDA:

SŁUPY OŚWIETLENIOWE:

ELEMENTY W KOLORZE SZARYM – ISTNIEJĄCE SŁUPY OŚWIETLENIOWE WRAZ Z OPRAWĄ I OSPRZĘTEM BEZ ZMIANY LOKALIZACJI.

ELEMENTY W KOLORZE CZARNYM – ISTNIEJĄCE SŁUPY OŚWIETLENIOWE WRAZ Z OPRAWĄ I OSPRZĘTEM DO PRZENIESIENIA (PROJ. ZMIANA LOKALIZACJI).

PROJ. LINIA KABLOWA (ZAS. OŚWIETLENIA ULICZNEGO):

KABEL YAKXS 4x35mm² _ FeZn 30x4mm



PROJ. KABEL NA CAŁEJ DŁUGOŚCI UKŁADAĆ W RURZE OSŁONOWEJ DVK75.

UWAGA:


SZAFKA ZASILAJĄCA OŚWIETLENIE ULICZNE (SO) WRAZ Z LINIĄ KABLOWĄ YKY 4x25 4x25 ORAZ SŁUPEM PO2 STANOWI ELEMENT ODRĘBNEGO OPRACOWANIA. WSKAZANA LOKALIZACJA SŁUPA PO2 WG. ODRĘBNEGO OPRACOWANIA

W TRAKCIE PROWADZENIA PRAC, PROJEKTOWANE I ISTNIEJĄCE SŁUPY ZASILIC Z FAZ WSKAZANYCH NA SCHEMACIE.

W TRAKCIE PROWADZENIA PRAC DOKONAĆ OCENY STANU TECHNICZNEGO ISTNIEJĄCYCH I PRZENOSZONYCH SŁUPÓW OŚWIETLENIA ULICZNEGO, W PRZYPADKU STWIERDZENIA ZŁEGO STANU SŁUPÓW, OSPRZĘTU LUB OPRAW OŚWIETLENIOWYCH, POWIADOMIĆ O TYM FAKCIE WŁAŚCICIELA (TAURON DYSTRYBUCJA).

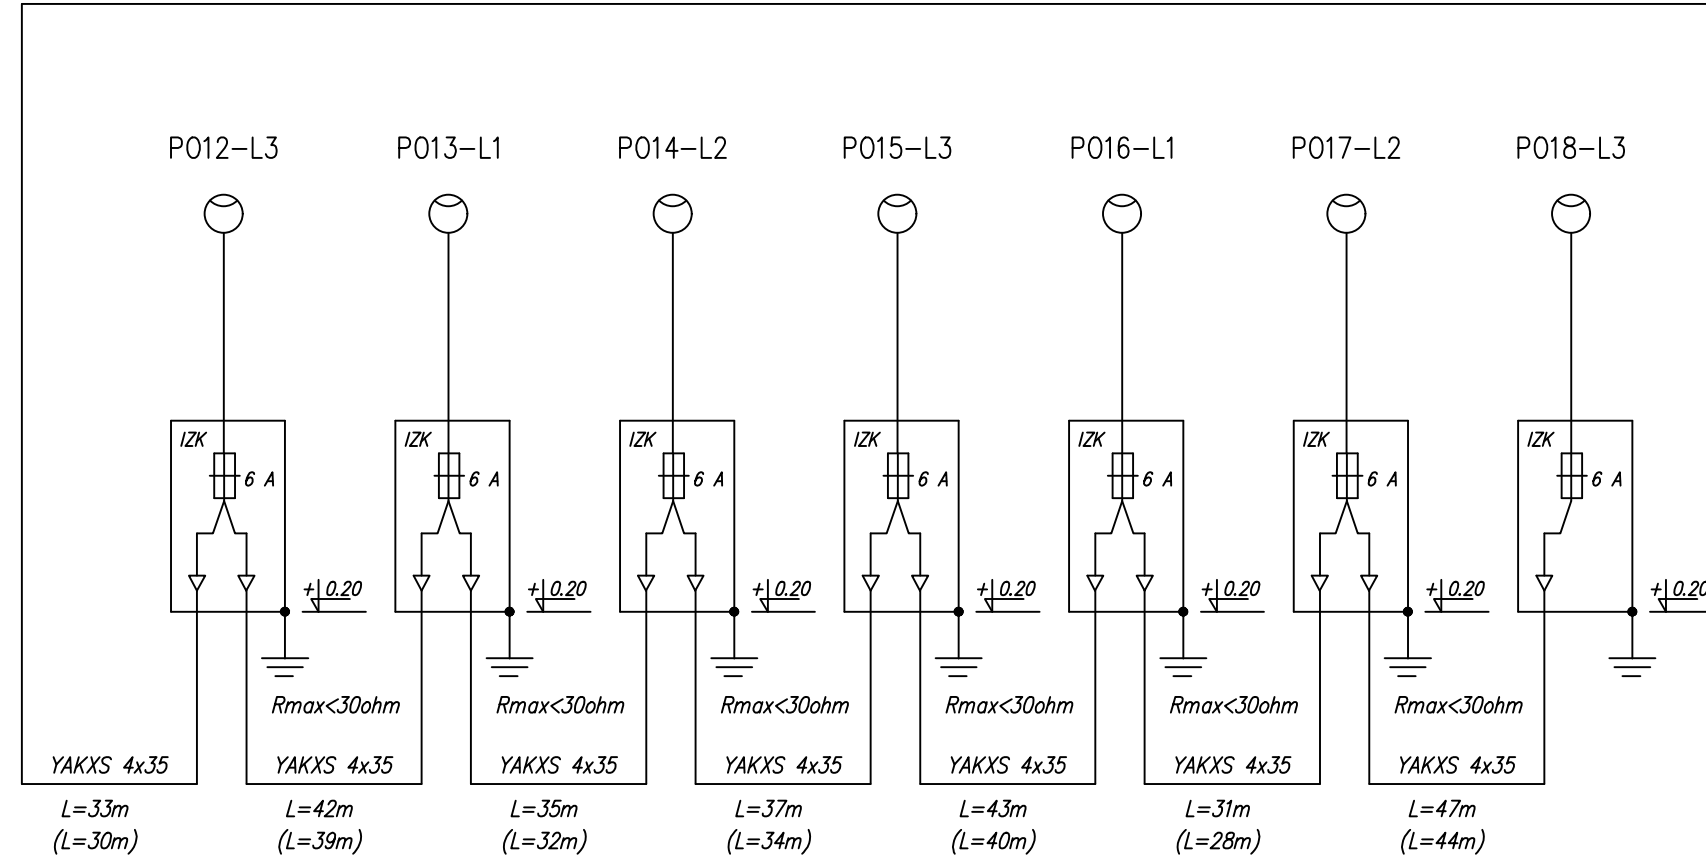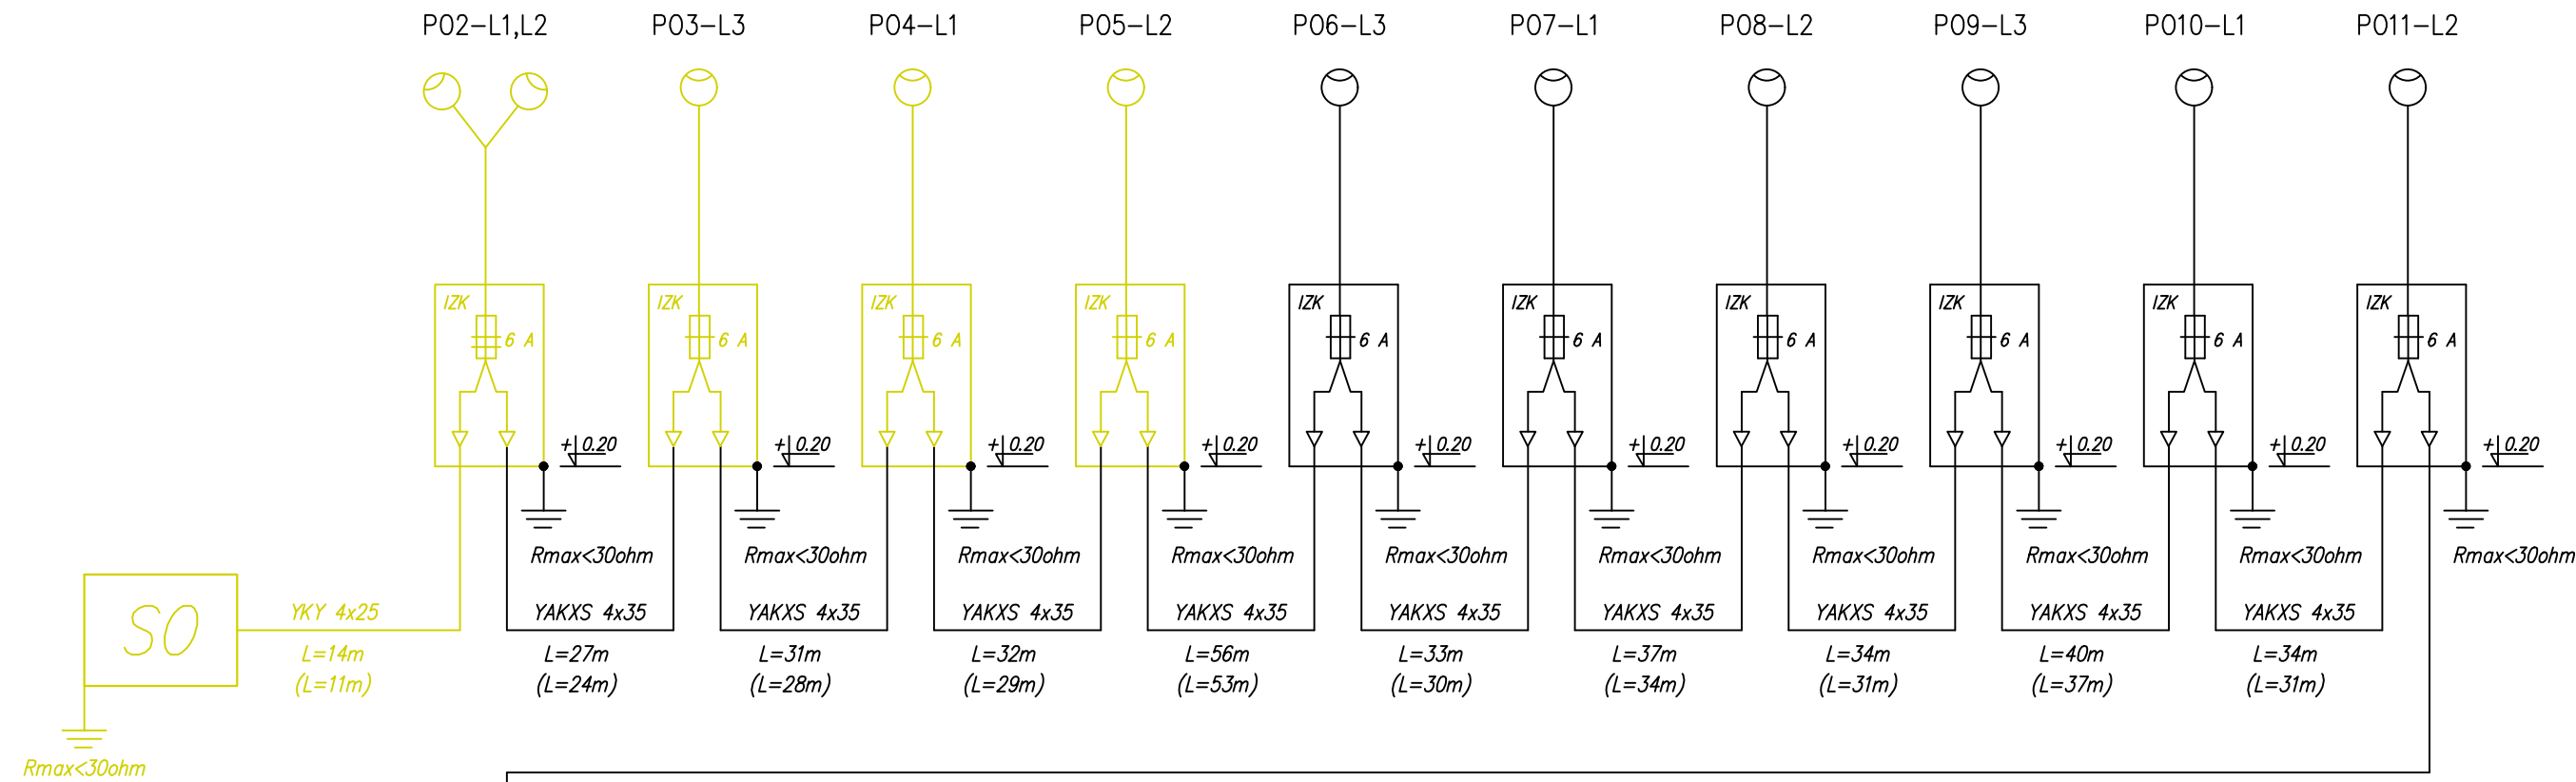

TN-C/TN-S SAMOCZYNNE WYŁĄCZENIE ZASILANIA

PROJEKT BUDOWLANY			BIURO PROJEKTOWO-REALIZACYJNE OLPRO 65-722 Zielona Góra tel. (fax) 068 456 15 53 ul. Dekoracyjna 3 email: olpro@poczta.onet.pl	
	Inwestycja: PRZEBUDOWA DROGI GMINNEJ NR 116545D-UL. PRZEMYSŁOWA W WAŁBRZYCHU W RAMACH ZADANIA PN.: PRZEBUDOWA ULICY PRZEMYSŁOWEJ WRAZ Z BUDOWĄ PARKINGÓW P&R W WAŁBRZYCHU			
	Adres: Wałbrzych, ul. Przemysłowa			
	Działki: 446/1, 459, 487/2, 488/1, 488/2 - obręb 27 Śródmieście;			
Stadium:	Inwestor: Gmina Wałbrzych - Zarząd Dróg, Komunikacji i Utrzymania Miasta w Wałbrzychu		Umowa:	Data: 07.2016
	Rysunek: SCHEMAT OŚWIETLENIA ULICY PRZEMYSŁOWEJ		Skala:	Nr rysunku: 2/E
	Stanowisko:	Imię i nazwisko:	Uprawnienia:	Branża:
Projektant:	dr inż. Marek Kopeć	LBS/0008/POOE/06	Elektryczna	
Sprawdził:	mgr inż. Maciej Bielniak	LBS/0099/POOE/12	Elektryczna	