



UWAGA:

1. WSZYSTKIE PRZYKANALIKI OD WPUSTÓW ULICZNYCH WYKONANE Z RUR $\varnothing 160\text{mm}$ i $\varnothing 200\text{mm}$ PP SN8 SPEŁNIAJĄCE WYMAGANIA PN-EN1401:1999
2. WSZYSTKIE WYMIARY PODANO W cm.

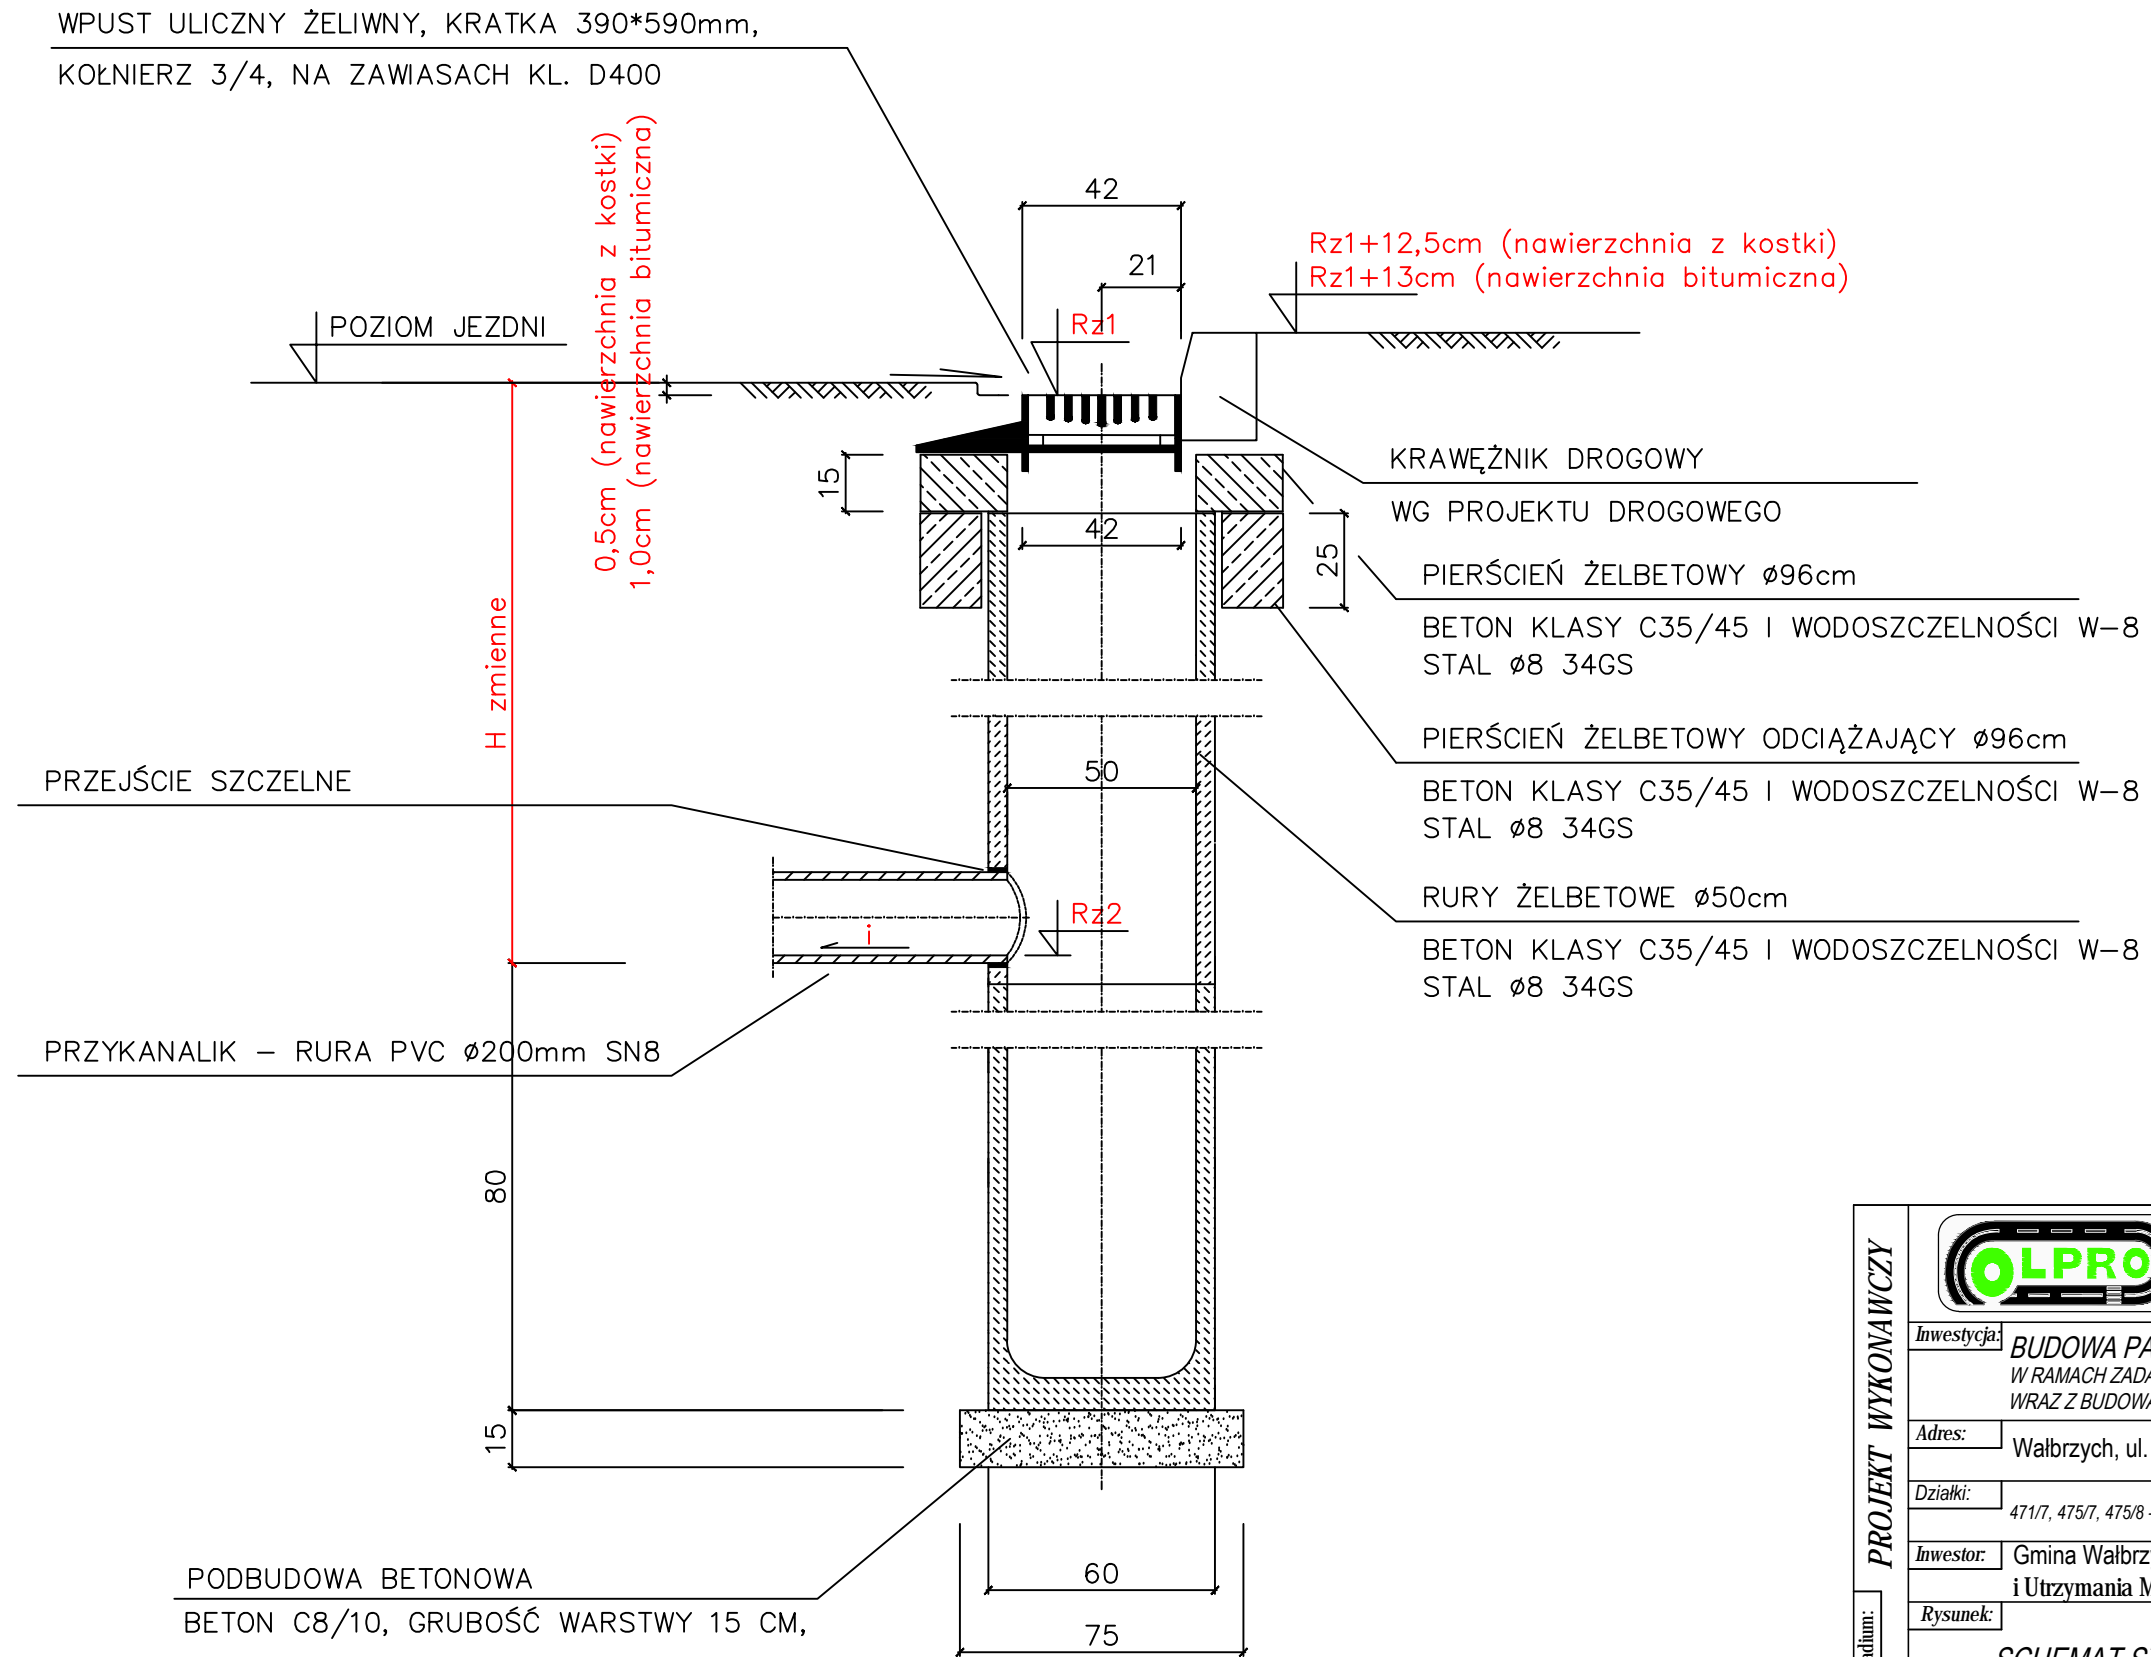

PROJEKT WYKONAWCZY			BIURO PROJEKTOWO-REALIZACYJNE OLPRO		
			65-722 Zielona Góra tel. (fax) 068 456 15 53 ul. Dekoracyjna 3 email: olpro@poczta.onet.pl		
	Inwestycja: BUDOWA PARKINGÓW P&R PRZY UL. PRZEMYSŁOWEJ W RAMACH ZADANIA PN.: PRZEBUDOWA ULICY PRZEMYSŁOWEJ WRAZ Z BUDOWĄ PARKINGÓW P&R W WAŁBRZYCHU				
	Adres: Wałbrzych, ul. Przemysłowa				
	Działki: 471/7, 475/7, 475/8 - obręb 27 Śródmieście;				
	Inwestor: Gmina Wałbrzych - Zarząd Dróg, Komunikacji i Utrzymania Miasta w Wałbrzychu		Umowa:	Data:	
	Rysunek:		Skala:	Nr rysunku:	
	SCHEMAT STUDZIENKI ŚCIEKOWEJ $\varnothing 500\text{mm}$		--	4/S	
	Stanowisko:	Imię i nazwisko:	Uprawnienia:	Branża:	Podpis:
	Projektant:	mgr inż. Paweł Wieczorek	LBS/0065POOS/11	Sanitama	
Sprawdzający:	mgr inż. Bartosz Chrastek	LBS/0023/PWOS/10	Sanitama		