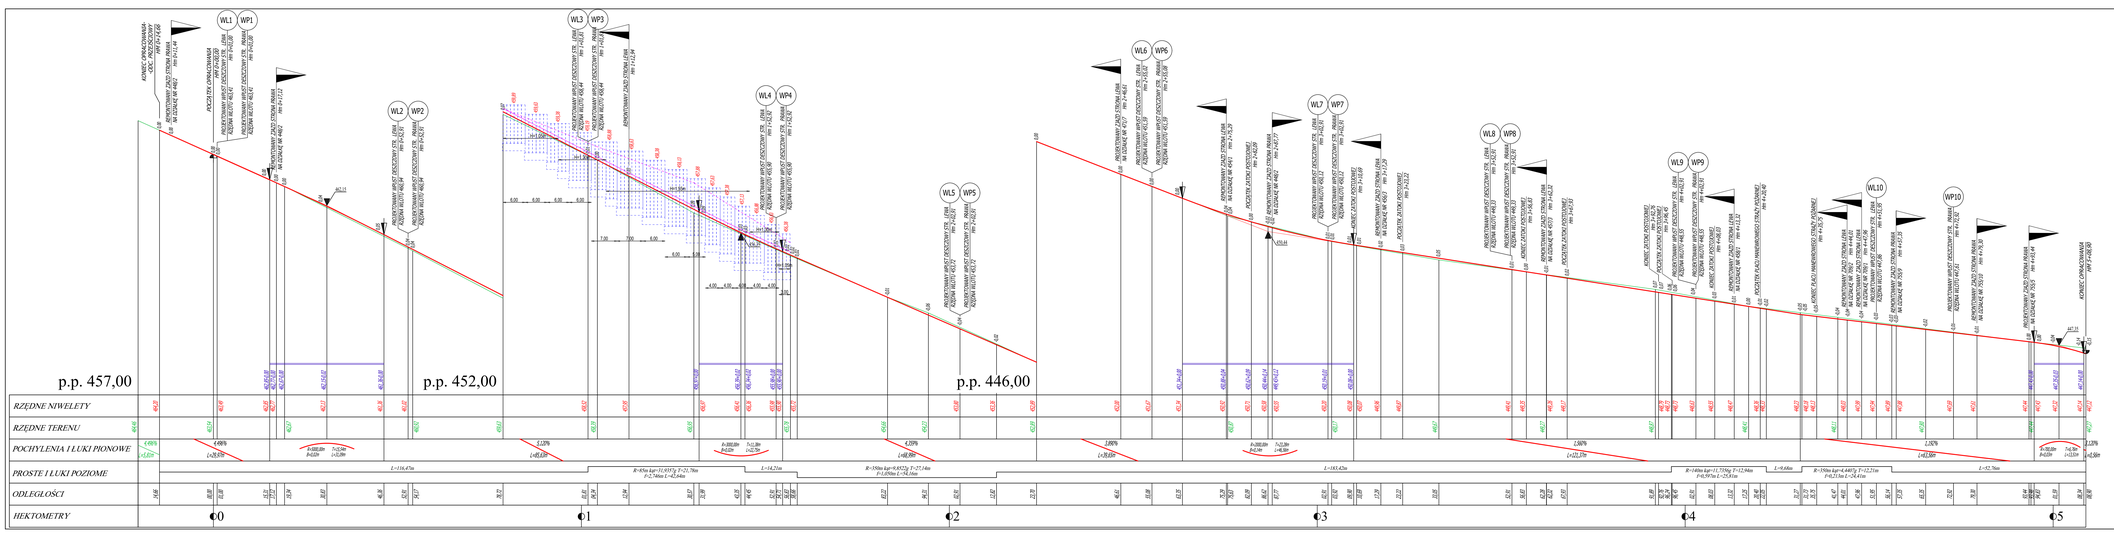

LEGENDA:

- PROJEKTOWANA NIWELETA
- ISTNIEJĄCY PRZEBIEG TERENU
- PROJEKTOWANY WPUST
- SKRZYŻOWANIE
- ZJAZD
- PROJ. POCZ/ST/KOŃCIE LUKI PIONOWEGO
- PUNKT PRZECIĘCIA STYCZNYCH NIWELETY
- NAJNIŻSZY LOKALNY PUNKT NIWELETY
- NAJWYŻSZY LOKALNY PUNKT NIWELETY
- PROJ. TEREN PRZED MUREM OD STRONY ULICY
- PROJ. TEREN ZA MUREM DO STRONY ISTN. OGRODZENIA

BIURO PROJEKTOWO-REALIZACYJNE OLPRO 65-722 Zielona Góra ul. Dekoracyjna 3 tel. (fax) 068 456 15 53 email: olpro@poczta.onet.pl			
Inwestycja:	PRZEBUDOWA DROGI GMINNEJ NR 116545Ó-UL.PRZEMYSŁOWA W WAŁBRZYCHU W RAMACH ZADANIA PN.: PRZEBUDOWA ULICY PRZEMYSŁOWEJ WRAZ Z BUDOWĄ PARKINGÓW PAR W WAŁBRZYCHU		
Adres:	Wałbrzych, ul. Przemysłowa		
Działki:	44/41, 459, 4072, 4081, 4992 - obręb 27 Śródmieście;		
Inwestor:	Gmina Wałbrzych - Zarząd Dróg, Komunikacji i Utrzymania Miasta w Wałbrzychu	Uzgodnienia:	Data: 09.2016
Rysunek:	PROFIL PODŁUŻNY - UL. PRZEMYSŁOWA	Skala: 1:50/500	Nr rysunku: 3/D
Stadium:	PROJEKT WYKONAWCZY		
Stanowisko:	Imię i nazwisko:	Branża:	Podpis:
Projektant:	mgr inż. Mariusz Oklisz	LBS/PWOD/005/06	Drogowa
Sprawdzający:	mgr inż. Artur Kurpiel	LBS/0067/PWOD/10	Drogowa