
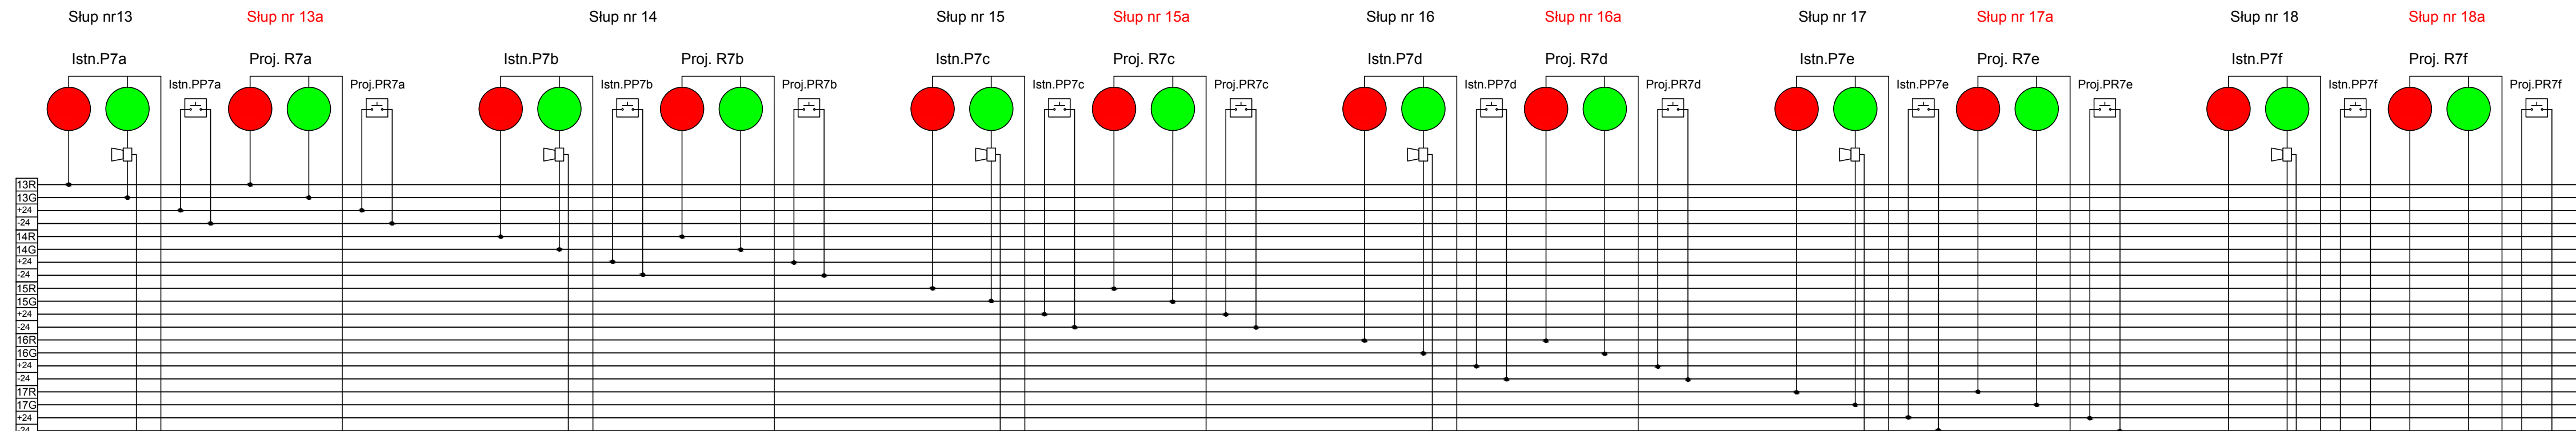


**LEGENDA:**

- Slup nr 18a: Projektowany slup rurowy ocynkowany zakopywany w grunt
- Proj. R7f: Projektowany dwukolorowy sygnalizator dla rowerzystow S-6
- Proj. PR5d: Projektowany przycisk dla rowerzystow
- Slup nr 18a: Istniejacy slup rurowy ocynkowany zakopywany w grunt
- Proj. P7f: Istniejacy dwukolorowy sygnalizator dla pieszych S-5
- Proj. PP5d: Projektowany przycisk dla pieszych

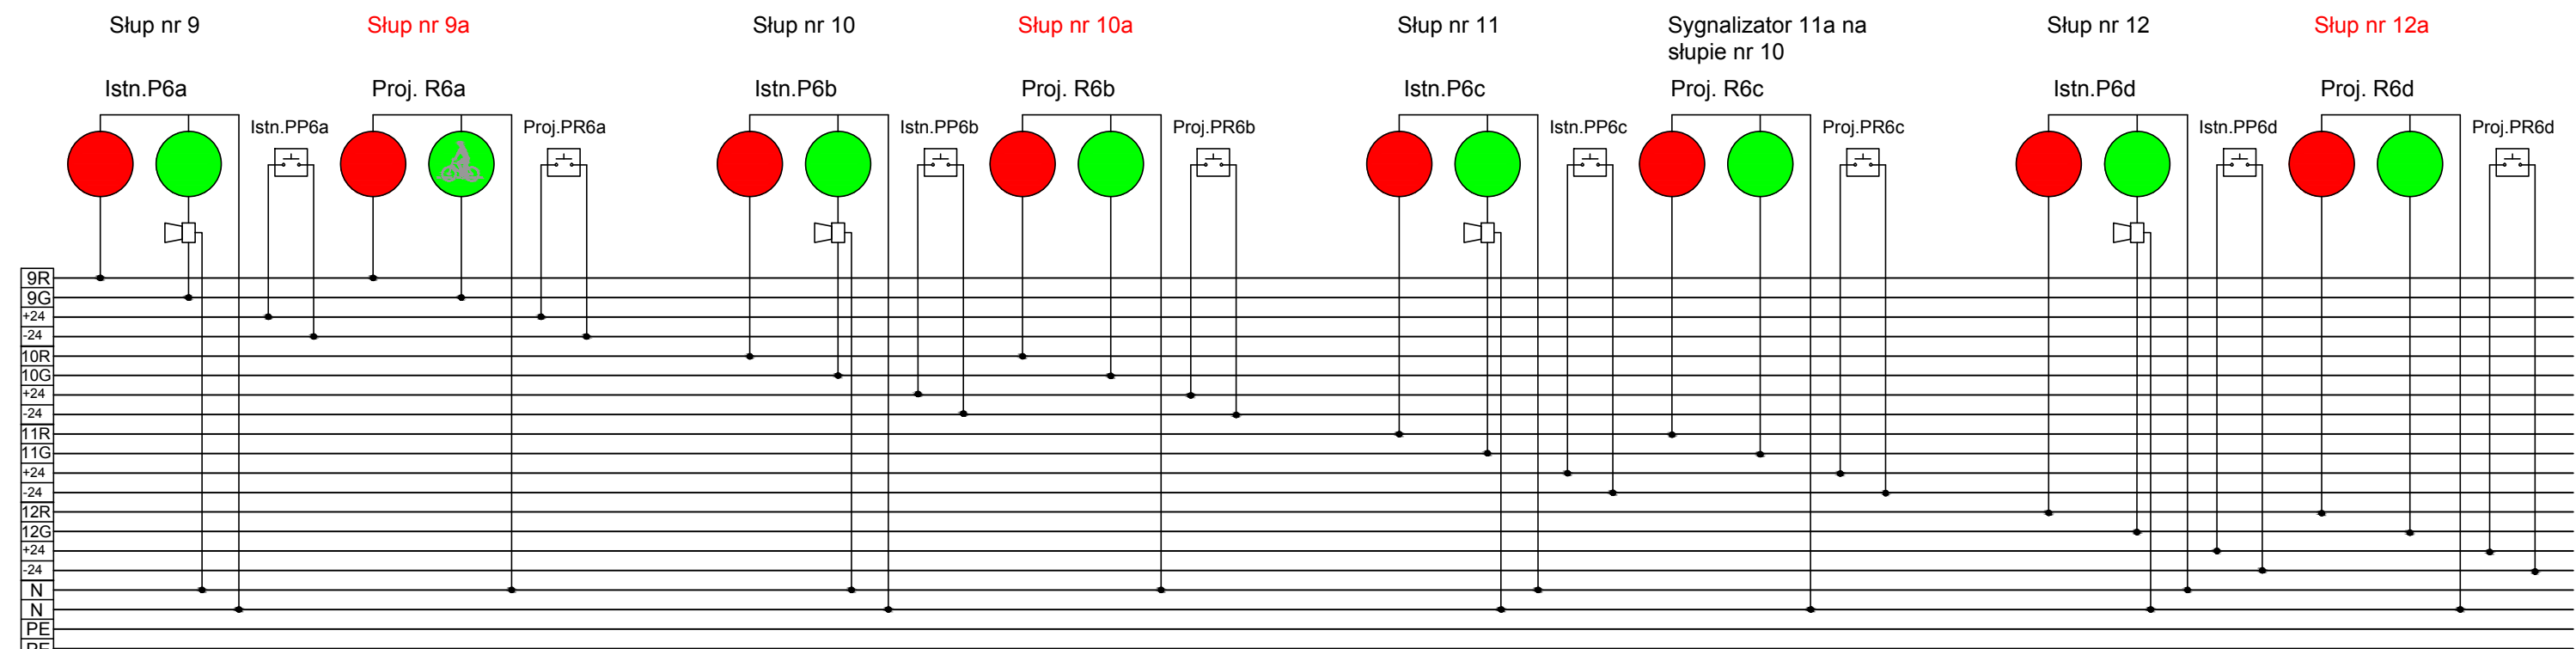

Projektant:  **BIURO STUDIÓW I PROJEKTÓW DROGOWNICTWA STUDIO PROJEKT**  
 UL. GRUNWALDZKA 17/1, 58-340 GŁUSZYCA  
 TEL/FAX: 074/8402000, MOBIL: 0601 940567

Nazwa zadania: BUDOWA ŚCIEŻKI ROWEROWEJ WZDŁUŻ UL. ŚWIDNICKIEJ W CIĄGU DROGI WOJEWÓDZKIEJ NR 379 W WAŁBRZYCHU

Lokalizacja: Województwo: dolnośląskie; Powiat: miasto Wałbrzych; Gmina: Wałbrzych; Miejscowość: Wałbrzych; Obręb: Rusinowa Nr25, działki nr: 28/15, 29/2, 30/2, Obręb: Rusinowa Nr35, działki nr: 57/5, 57/7, 266/1, Obręb: Rusinowa Nr36, działki nr: 105/1, 105/7, Obręb: Rusinowa Nr37, działki nr: 2/5, 246/1,

Inwestor:  **PREZYDENT MIASTA WAŁBRZYCHA**  
 wykonujący zadanie przy pomocy jednostki organizacyjnej będącej zarządem drogi tj.: Zarząd Drog Komunikacji i Utrzymania Miasta w Wałbrzychu 58-340 Wałbrzych, ul. Matejki 1

Tytuł projektu: PRZEBUDOWA SKRZYŻOWANIA ULIC: ŚWIDNICKA - 11-GO LISTOPADA - STRZEGOMSKA - NOWORUDZKA W WAŁBRZYCHU W ZAKRESIE BUDOWY ŚCIEŻKI ROWEROWEJ

Tytuł opracowania: DOKUMENTACJA TECHNICZNA

Tytuł rysunku: SCHEMAT POŁĄCZEŃ PROJEKTOWANYCH SYGNALIZATORÓW DLA ROWERZYSTÓW

Funkcja	Imię i nazwisko	Branża	Numer uprawnień	Podpis
Główny projektant	mgr inż. Sławomir Jagiello	DROGOWA	NBGP-V-7342/3/86/98	
Projektant	mgr inż. Ryszard Wiatr	ELEKTRYCZNA	PNB/UB/11/98	
Asystent projektanta	mgr inż. Lidia Kaczmarek-Jagiello	ELEKTRYCZNA	- - -	
Asystent projektanta	inż. Kamil Lichoń	ELEKTRYCZNA	- - -	

Nr projektu: **P-284**    Nr opracowania: P-284.4 - P.01.00    Nr umowy: 1018/2014 z dnia 15.10.2014r    Stadium: DOKUMENTACJA TECHNICZNA dla trybu zgłoszenia robót budowlanych    Data oprac.: 05.02.2015r.    Skala: - - -    Nr rys: **06**

Nazwa pliku: P-284\_schemat\_E\_003\_K\_008.dwg