

Wałbrzych, dn. 20.01.2015r.

SS-R-5321-II-1/7133/MT.

**Biuro Studiów i Projektów
Budownictwa STUDIO
PROJEKT
ul. Grunwaldzka 17/1,
58-340 Głuszycza.**

Na podstawie Ustawy z dnia 20 czerwca 1997r. Prawo o ruchu drogowym (tekst jednolity Dz.U. nr 108 poz. 908 z 2005r. z późn. zm.) i § 7 ust. 2 pkt 1 Rozporządzenia Ministra Infrastruktury z dnia 23 września 2003r. – w sprawie szczegółowych warunków zarządzania ruchem na drogach oraz wykonywania nadzoru nad tym zarządzaniem (Dz. U. nr 177, poz. 1729 z 2003r.) opiniujemy **pozytywnie** projekt zmiany docelowej organizacji ruchu w rejonie skrzyżowania ulic Świdnicka, Strzegomska, 11-go Listopada Noworudzka w związku z budową ścieżki rowerowej.

Do projektu **uwag nie wnosimy.**

Sporządzono 2 egz.
1 egz. adresat.
2 egz. a/a
Wyk. M.T.

KOMENDANT
Miejski Policji w Wałbrzychu
z up.
ZASTĘPCA KOMENDANTA
Miejskiego Policji w Wałbrzychu
nadkom. Sylwester Nowak

Wałbrzych, dnia 29.01.2015r.

ZDKiUM/DR/4010/10/2015

**Biuro Studiów i Projektów Drogownictwa
„STUDIO PROJEKT”
ul. Grunwaldzka 17/1
58-340 Głuszycza**

Zarząd Dróg, Komunikacji i Utrzymania Miasta w Wałbrzychu opiniuje pozytywnie projekt stałej organizacji ruchu drogowego dla zadania inwestycyjnego pod nazwą „Budowa ścieżki rowerowej wzdłuż ul. Świdnickiej w ciągu drogi wojewódzkiej nr 379 w Wałbrzychu” dla odcinka p.n. : „Przebudowa skrzyżowania ulic: Świdnicka - 11 Listopada – Strzegomska - Noworudzka w Wałbrzychu w zakresie budowy ścieżki rowerowej”.

Jednocześnie informujemy, że opinia ta nie jest:

- zgodą na dysponowanie terenem dróg na cele budowlane zgodnie z art. 32 ust. 4 pkt 2 ustawy z dnia 7 lipca 1994 roku- Prawo budowlane (t.j. Dz. U. z 2006 roku nr 156, poz. 1118 – z p.z.)
- zatwierdzeniem projektu organizacji ruchu. O takie zatwierdzenie należy wystąpić do Prezydenta Miasta Wałbrzycha (Urząd Miejski w Wałbrzychu, Biuro Transportu i Ruchu Drogowego) zgodnie z Rozporządzeniem Ministra Infrastruktury z dnia 23 września 2003 r. w sprawie szczegółowych warunków zarządzania ruchem na drogach oraz wykonywania nadzoru nad tym zarządzaniem (Dz. U. z 2003 roku Nr 177, poz 1729).

Z-ca DYREKTORA
Bogusław Rogiński

w załączeniu:

- 1) projekt organizacji ruchu drogowego 1 egz.

otrzymują :

- 1) Adresat
- 2) ZDKiUM a/a

sprawę prowadzi : Urszula Matusiewicz

Wałbrzych, dnia 09.02.2015 r.

PREZYDENT
Miasta Wałbrzycha

BTR.7221.2.17.2015

Biuro Studiów i Projektów Drogownictwa
STUDIO PROJEKT

ul. Grunwaldzka 17/1
58-340 Głuszyca

Na podstawie art. 10 ust. 6 ustawy z dnia 20 czerwca 1997 roku Prawo o ruchu drogowym (tj. Dz. U. z 2012 roku, poz. 1137 z późn. zm.) oraz § 3 ust. 1 i § 8 ust 2 pkt 1 lit. a, rozporządzenia Ministra Infrastruktury z dnia 23 września 2003 roku w sprawie szczegółowych warunków zarządzania ruchem na drogach oraz wykonywania nadzoru nad tym zarządzaniem (Dz. U. z 2003 roku, Nr 177, poz. 1729), po rozpatrzeniu wniosku Pani Lidii Kaczmarek-Jagiełło z Biura Studiów i Projektów Drogownictwa STUDIO PROJEKT, z siedzibą: ul. Grunwaldzka 17/1, 58-340 Głuszyca, z dnia 04.02.2015 roku oraz projektu zmiany stałej organizacji ruchu drogowego na ulicy: Świdnickiej (droga wojewódzka nr 379) w Wałbrzychu, wprowadzanej w ramach realizacji zadania „Przebudowa skrzyżowania ulic: Świdnicka – 11-go Listopada – Strzegomska – Noworudzka w Wałbrzychu w zakresie budowy ścieżki rowerowej”,

zatwierdzam projekt w całości, bez uwag.

Zgodnie z § 12 ust.1 rozporządzenia Ministra Infrastruktury z dnia 23 września 2003 roku w sprawie szczegółowych warunków zarządzania ruchem na drogach oraz wykonywania nadzoru nad tym zarządzaniem, jednostka wprowadzająca organizację ruchu na podstawie niniejszego zezwolenia winna pisemnie zawiadomić organ zarządzający ruchem, zarząd drogi oraz Komendanta Miejskiego Policji o terminie jej wprowadzenia, co najmniej na 7 dni przed dniem wprowadzenia organizacji ruchu.

Jeżeli w wyznaczonym terminie do tut. Organu zarządzającego ruchem nie wpłynie zawiadomienie (druk w załączeniu) o wprowadzeniu zatwierdzonej organizacji ruchu, organ zarządzający ruchem prześle zarządcy drogi zawiadomienie o utracie ważności zatwierdzenia.

Zatwierdzona organizacja ruchu powinna być wprowadzona nie później niż do dnia: 30 września 2015 roku.

Załączniki:

- Zatwierdzony „Projekt stałej organizacji ruchu drogowego” - 1 egz.

Otrzymują:

1. Adresat.
2. A/a.

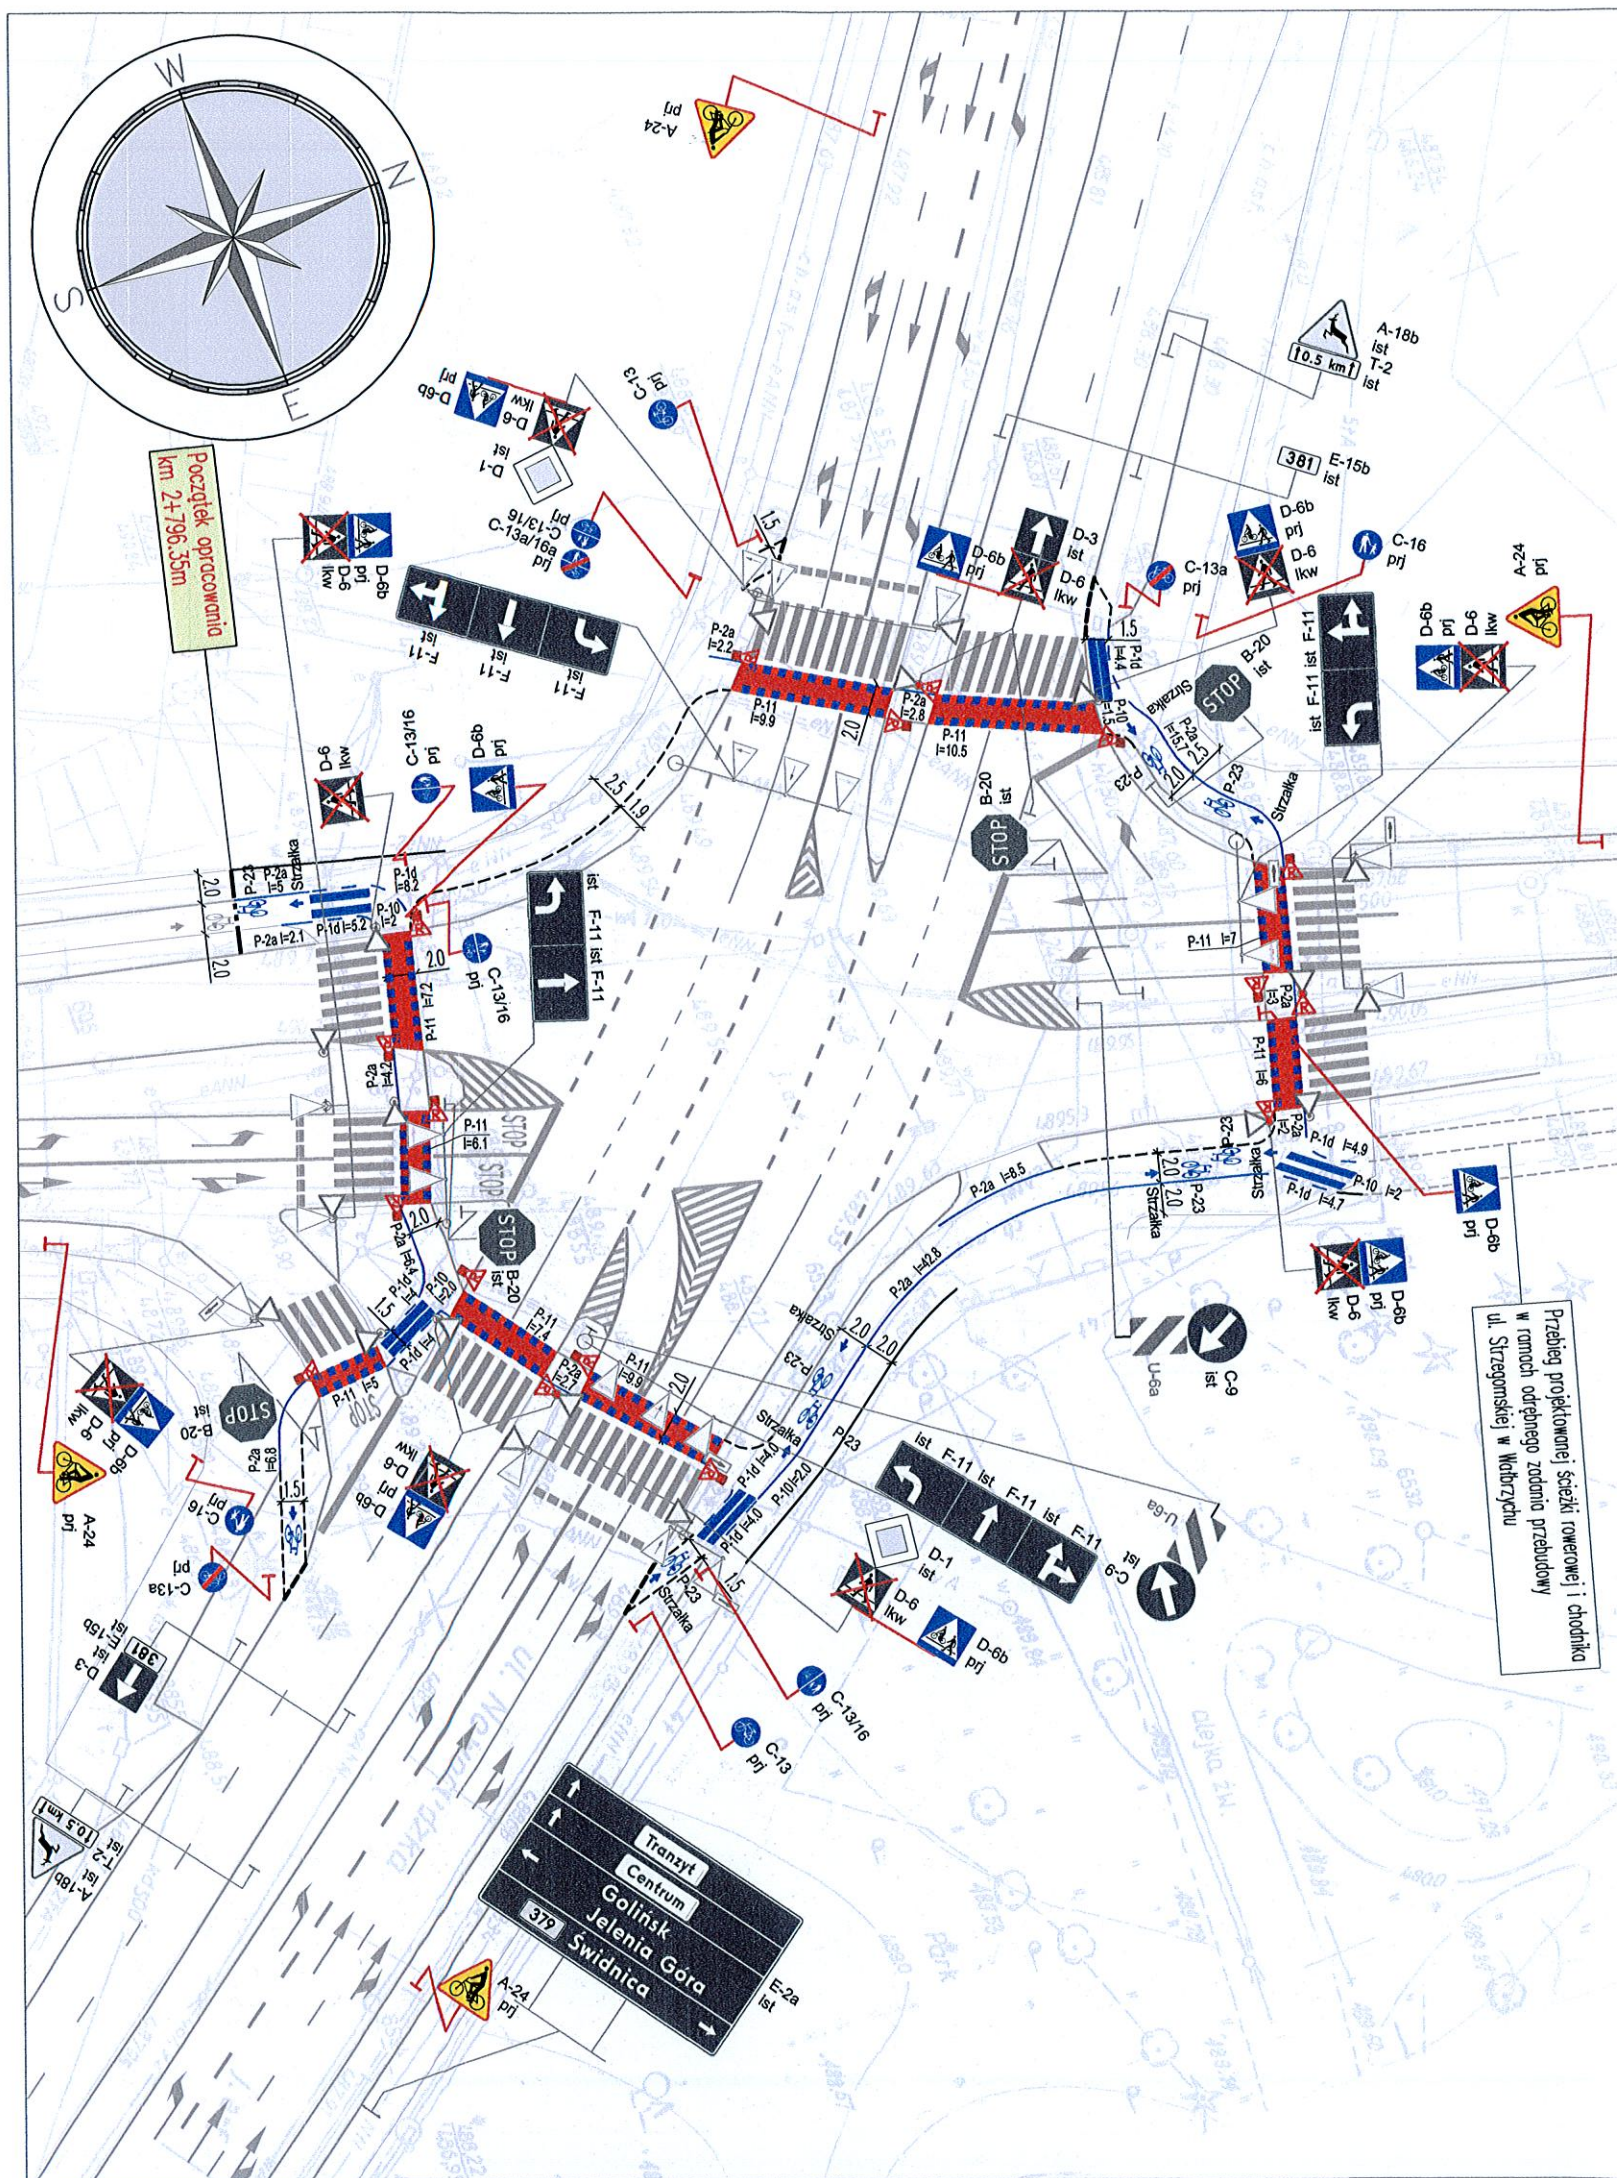
Do wiadomości:

1. Komenda Miejska Policji w Wałbrzychu.
2. ZDKiUM w Wałbrzychu.

Sporządził:



S. Walków
tel. 074 6655190
fax. 074 6655195

Z upoważnienia Prezydenta
Krzysztof Fila
KIEROWNIK
Biura Transportu i Ruchu Drogowego



LEGENDA:

OZNACZENIA BRANŻY DROGOWEJ

-  PROJEKTOWANY KRAWĘŻNIK OBNIŻONY
/krawężnik betonowy ułożony na ławie betonowej z oporem, wystający 0cm ponad nawierzchnię/
-  PROJEKTOWANE OBRZEŻE WYSTAJĄCE
-  PROJEKTOWANE OBRZEŻE WTOPIONE
-  ISTNIEJĄCE KRAWĘŻNIKI
-  ISTNIEJĄCE OBRZEŻA
-  PROJEKTOWANE OZNAKOWANIE POZIOME
-  ISTNIEJĄCE OZNAKOWANIE POZIOME
-  PROJEKTOWANE OZNAKOWANIE PIONOWE
-  ISTNIEJĄCE OZNAKOWANIE PIONOWE - DO LIKWIDACJI
-  ISTNIEJĄCE OZNAKOWANIE PIONOWE
-  PROJEKTOWANY SŁUPEK HY DLA SYGNALIZATORÓW ROWEROWYCH
/słupki HY wyposażać w przyciski wzbudzenia/
-  PROJEKTOWANY SYGNALIZATOR ROWEROWY NA ISTNIEJĄCYM SŁUPEKU HY
-  ISTNIEJĄCE SYGNALIZATORY

Zatwierdza:

Z upoważnienia Prezesa
Krzysztof Fila

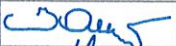


KIEROWNIK

Biura Transportu i Ruchu Drogowego



BIURO STUDIÓW I PROJEKTÓW DROGOWNICTWA STUDIO PROJEKT

UL. GRUNWALDZKA 17/1, 58-340 GŁUSZYCA
TEL/FAX: 074/8402000, MOBIL: 0601 940567

Nazwa zadania:	BUDOWA ŚCIEŻKI ROWEROWEJ WZDŁUŻ UL. ŚWIDNICKIEJ W CIĄGU DROGI WOJEWÓDZKIEJ NR 379 W WAŁBRZYCHU					
Lokalizacja:	Województwo: dolnośląskie; Powiat: miasto Wałbrzych; Gmina: Wałbrzych; Miejscowość: Wałbrzych; Obręb: Rusinowa Nr25, działki nr: 28/15, 29/2, 30/2; Obręb: Rusinowa Nr35, działki nr: 57/5, 57/7, 266/1, Obręb: Rusinowa Nr36, działki nr: 105/1, 105/7; Obręb: Rusinowa Nr37, działki nr: 2/5, 246/1,					
Investor:	Prezydent Miasta Wałbrzycha wykonujący zadanie przy pomocy jednostki organizacyjnej będącej zarządem drogi tj.: Zarząd Dróg Komunikacji i Utrzymania Miasta w Wałbrzychu 58-340 Wałbrzych, ul. Matejki 1					
Tytuł projektu:	PRZEBUDOWA SKRZYŻOWANIA ULIC: ŚWIDNICKA - 11-GO LISTOPADA - STRZEGOMSKA - NOWORUDZKA W WAŁBRZYCHU W ZAKRESIE BUDOWY ŚCIEŻKI ROWEROWEJ					
Tytuł opracowania:	PROJEKT STAŁEJ ORGANIZACJI RUCHU					
Tytuł rysunku:	PLANSZA PROJEKTOWANEGO OZNAKOWANIA					
Funkcja	Imię i nazwisko	Branża	Numer uprawnień	Podpis		
Projektant	mgr inż. Sławomir Jagiello	DROGOWA	NBGP.V-7342/3/86/98			
Asystent projektanta	mgr inż. Lidia Kaczmarek-Jagiello	DROGOWA	---			
Asystent projektanta	inż. Kamil Lichoń	DROGOWA	---			
Nr projektu:	Nr opracowania:	Nr umowy:	Stadium:	Data oprac.:	Skala:	Nr rys.:
P-284	P-284.4 - D.01.00	1018/2014 z dnia 15.10.2014r	DOKUMENTACJA TECHNICZNA	12.01.2015r.	1:500	D-03