ŁĄCZY RYS. WK-1

ŁĄCZY RYS. WK-3

jak A

jak A

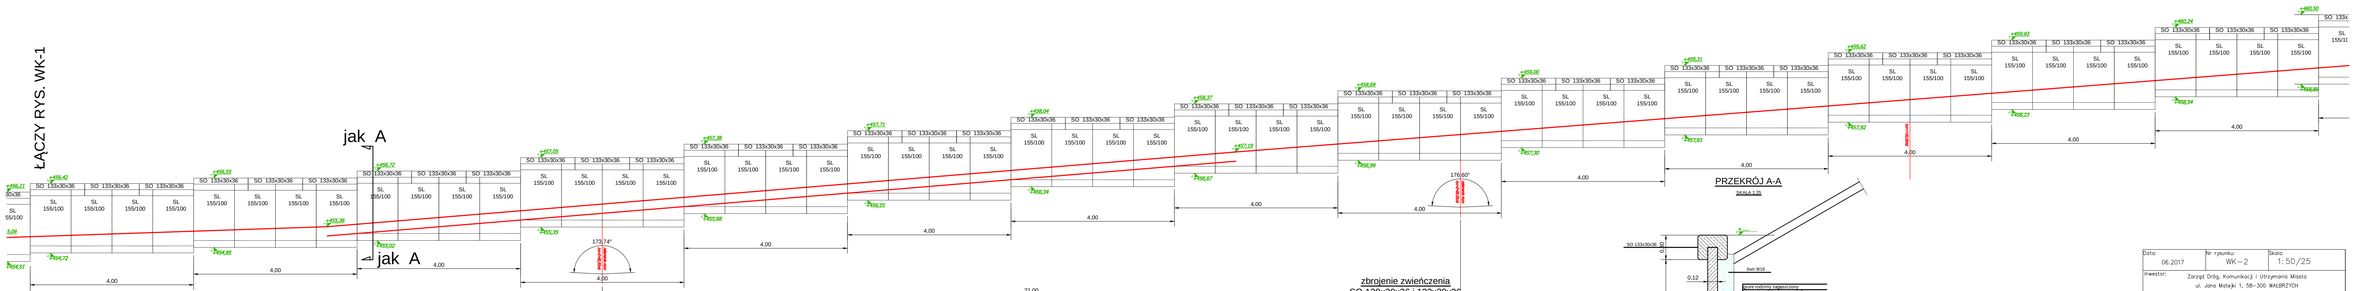


## PRZEKRÓJ A-A

SKALA 1:25

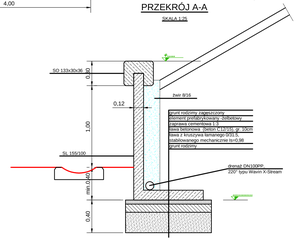


## SO 133x30x36

SKALA 1:25

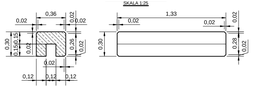


## SO 120x30x36

SKALA 1:25

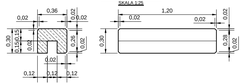


## zbrojenie zwieńczenia SO 120x30x36 i 133x30x36

SKALA 1:25

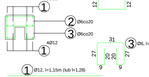


| | | | |
|---|---|---|---|
| Data: 06.2017 | Nr rysunku: WK-2 | Skala: 1:50/25 | |
| Inwestor: | Zarząd Dróg, Komunikacji i Utrzymania Miasta ul. Jana Matejki 1, 58-300 WAŁBRZYCH | | |
| Temat: | PROJEKT WYKONAWCZY | | |
| Temat: | PRZEBUDOWA DROGI WŁAŚCIWEJ/LJ NR 381 - UL. II LISTOPADA (KM 2+978,75 +KM 3+757,50) I UL. ADYDERUSZA (KM 3+964,00 +KM 5+055,27) W WAŁBRZYCHU W ZAKRESIE BUDOWY DROGI ROWEROWEJ w ramach zadania inwestycyjnego pn. Zgarnięcie nasypu z ulicy Jabłoni wprowadzenie ruchu rowerowego na jezdnię ulicy Jabłoniowej i budowa drogi rowerowej przy ul. II Listopada i ul. Nowowiejskiej | | |
| Nazwa rysunku: | WIDOK MURU, PRZEKRÓJ I DETALE | | |
| | imię i nazwisko: | nr upr. | podpis |
| Projektował: | mgr inż. Tomasz Wzerkaniuk | 247/99/DUW | |
| Rysował: | mgr inż. Piotr Bryk | UWLV. -7342/3/28/94 | |