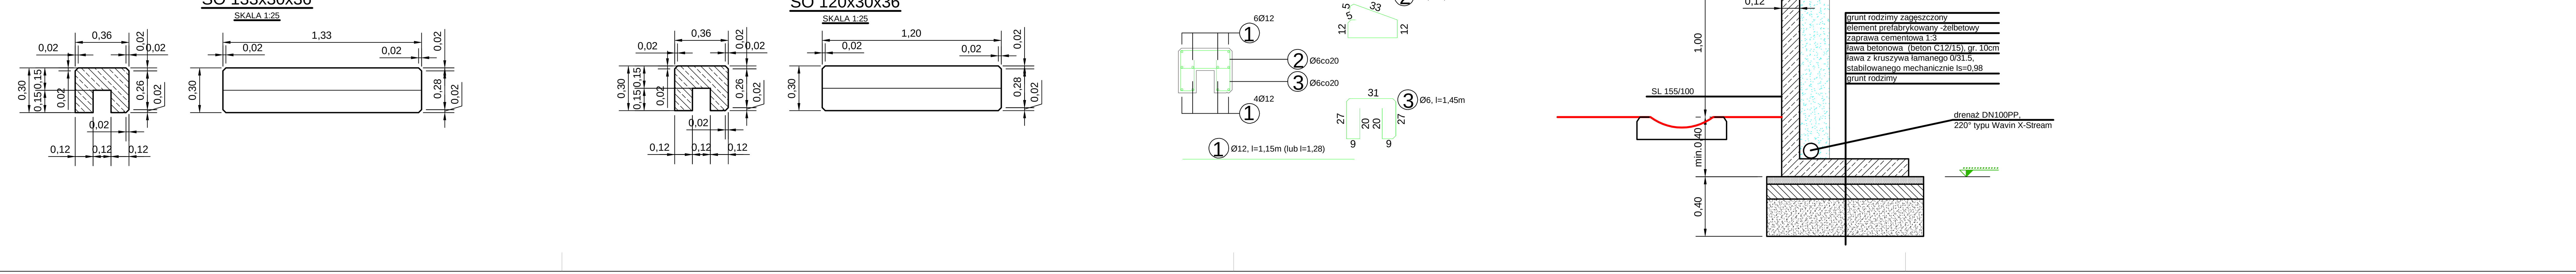

poziom ścieżki rowerowej

Data:	Nr rysunku:	Skala:
06.2017	WK–5	1:50/25

Inwestor: Zarząd Dróg, Komunikacji i Utrzymania Miasta
ul. Jana Matejki 1, 58–300 WAŁBRZYCH

PROJEKT WYKONAWCZY

Temat:
PRZEBUDOWA DROGI WOJEWÓDZKIEJ NR 381 – UL. 11 LISTOPADA (KM 2+978,70 ÷KM 3+757,50) I UL. NOWORUDZKA (KM 3+964,00 ÷KM 5+055,27) W WAŁBRZYCHU W ZAKRESIE BUDOWY DRÓG ROWEROWYCH" w ramach zadania inwestycyjnego pn.: „Ograniczenie niskiej emisji poprzez wprowadzenie zrównoważonej mobilności miejskiej i podmiejskiej – droga rowerowa przy ul. 11 Listopada i ul. Noworudzkiej"

Nazwa rysunku: WIDOK MURU, PRZEKROJE I DETALE

	imię i nazwisko	nr upr.	podpis
Projektował:	mgr inż. Tomasz Wizerkaniuk	247/99/DUW	
Asystent:	mgr inż. Piotr Bryk	UAN.V. –7342/3/26/94	