



### WIDOK Z BOKU

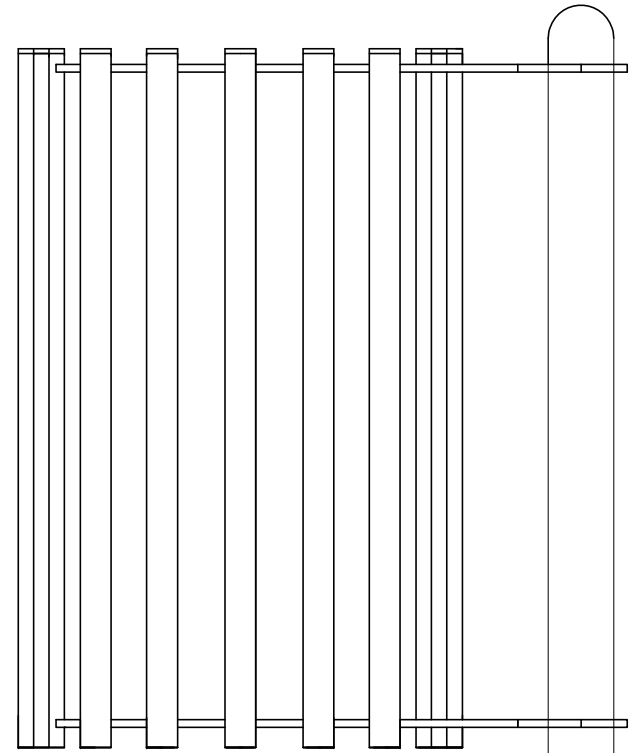


### ELEMENT C

16 szt.

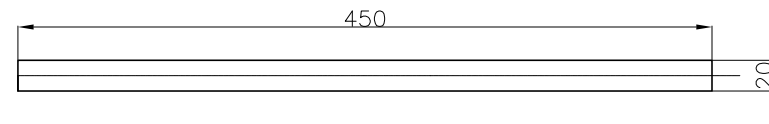


### ELEMENT E

1 szt.

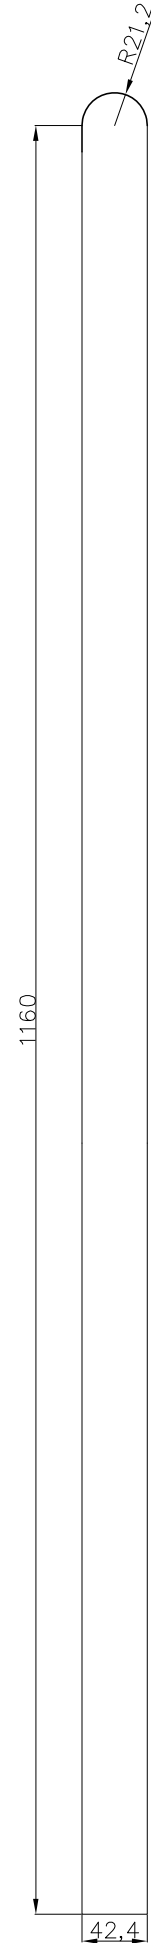

### ELEMENT A


1 szt.

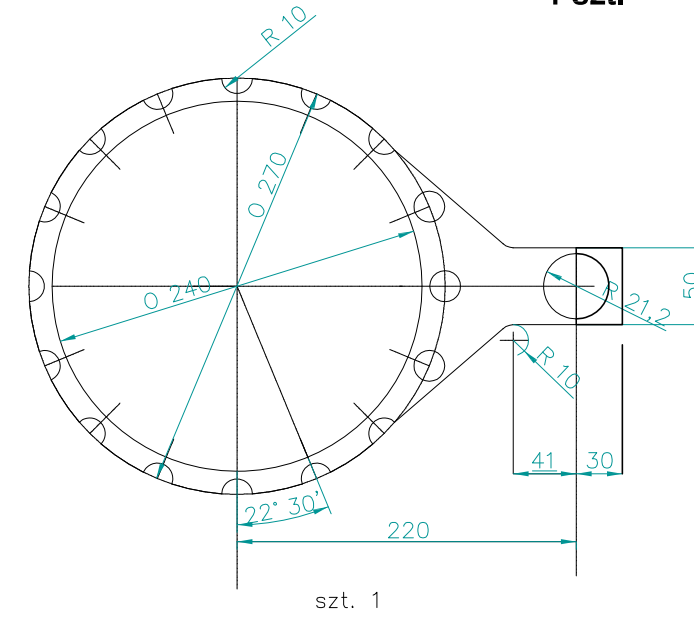

szt. 1

### ELEMENT B


1 szt.

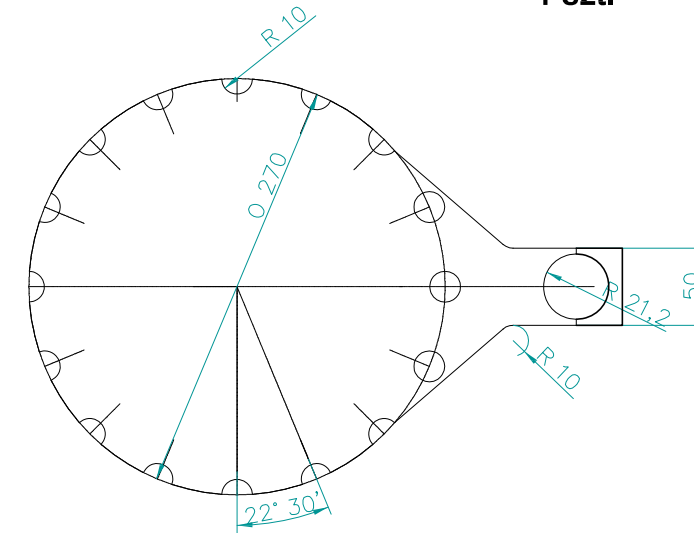


### POZIOM TERENU

fundament z betonu C16/20


plaskownicy  
200x50mm

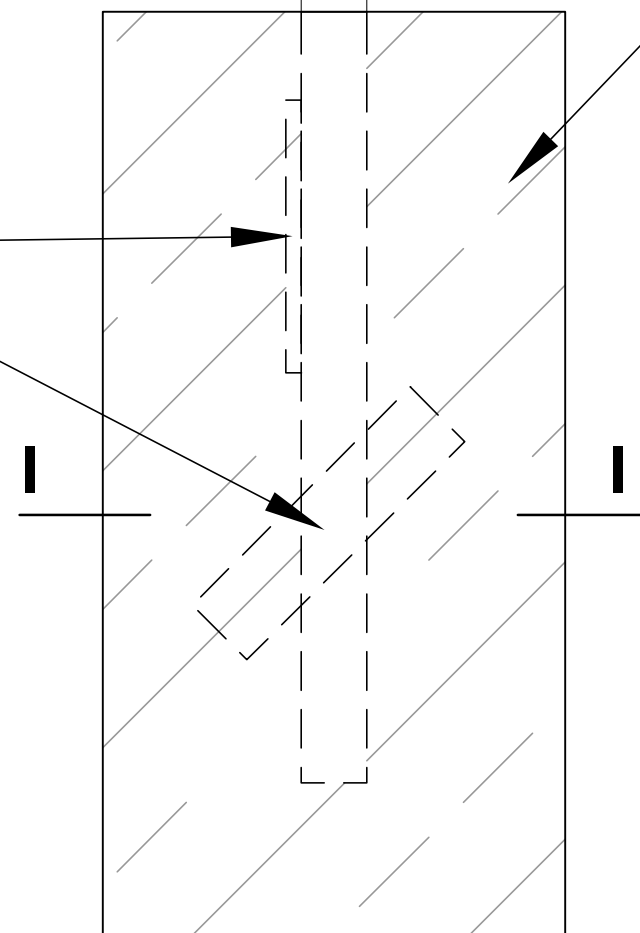

### I-I

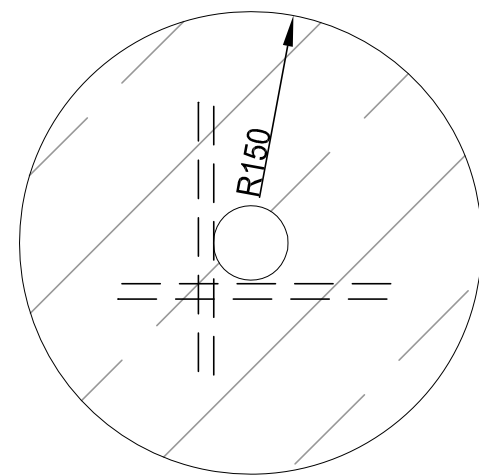

### WIDOK Z GÓRY

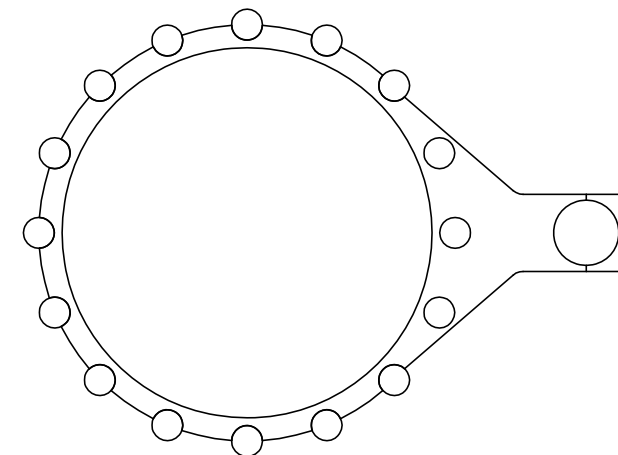

### ELEMENT D

skala 1:5

16 szt.

