




# A-A

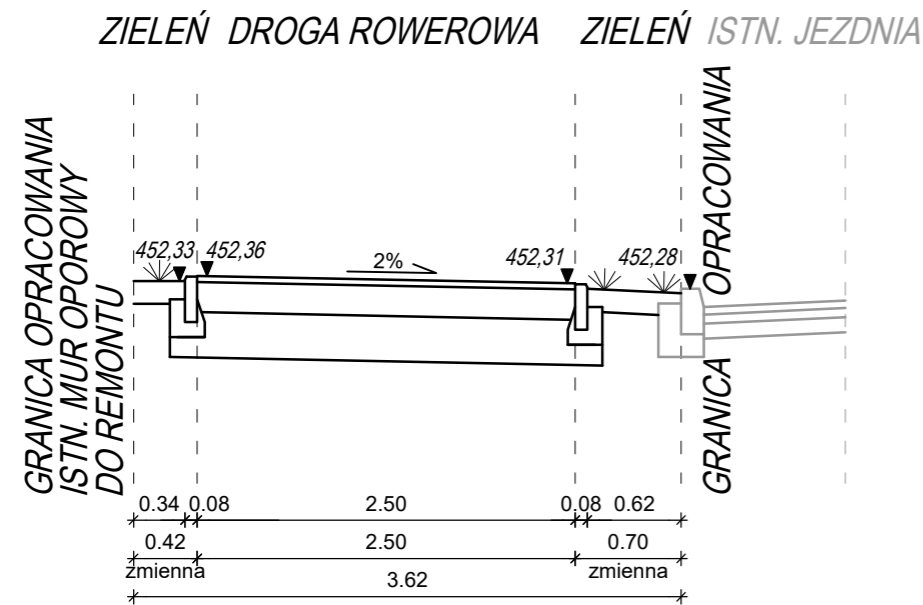


# B-B

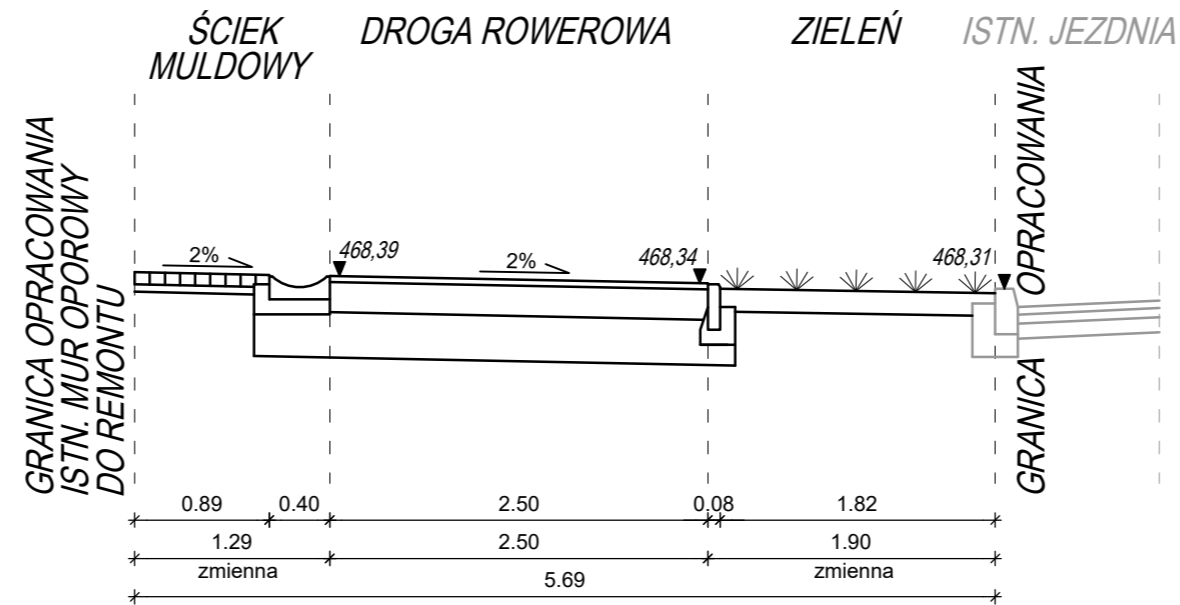


# C-C

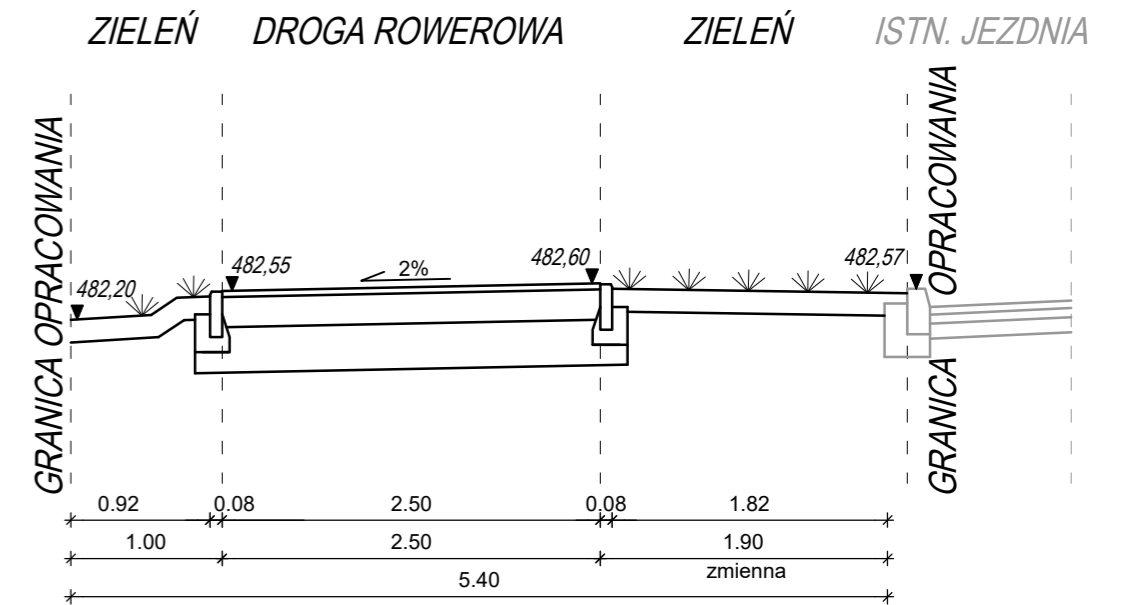

# D-D

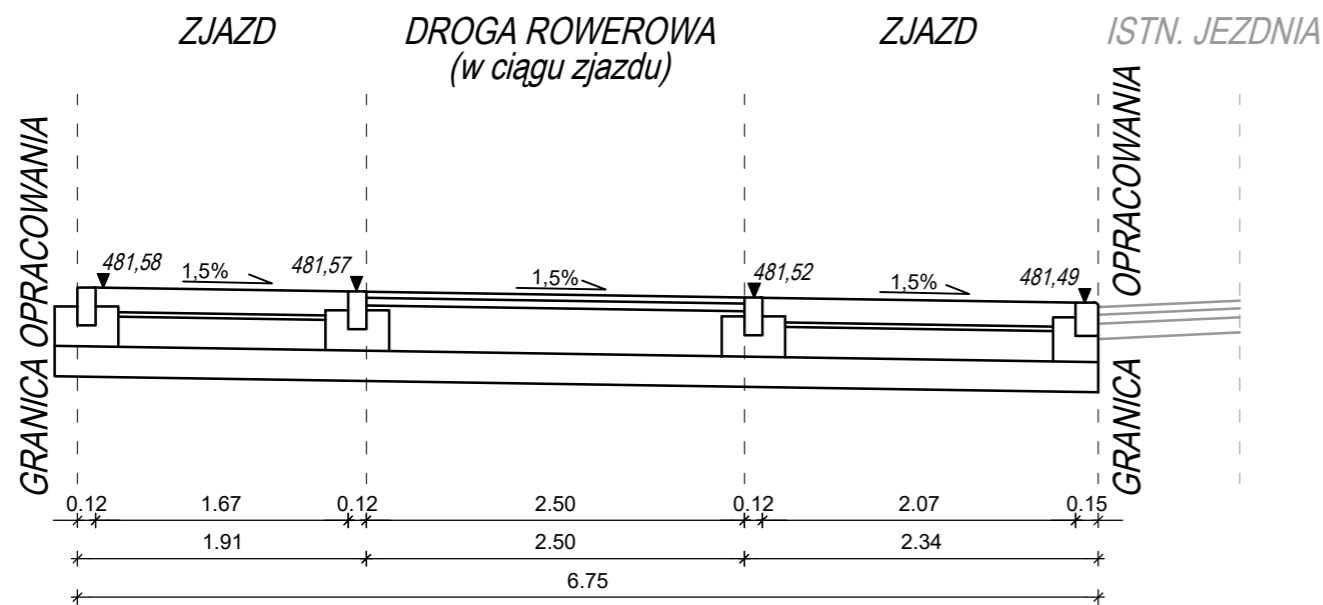

# E-E

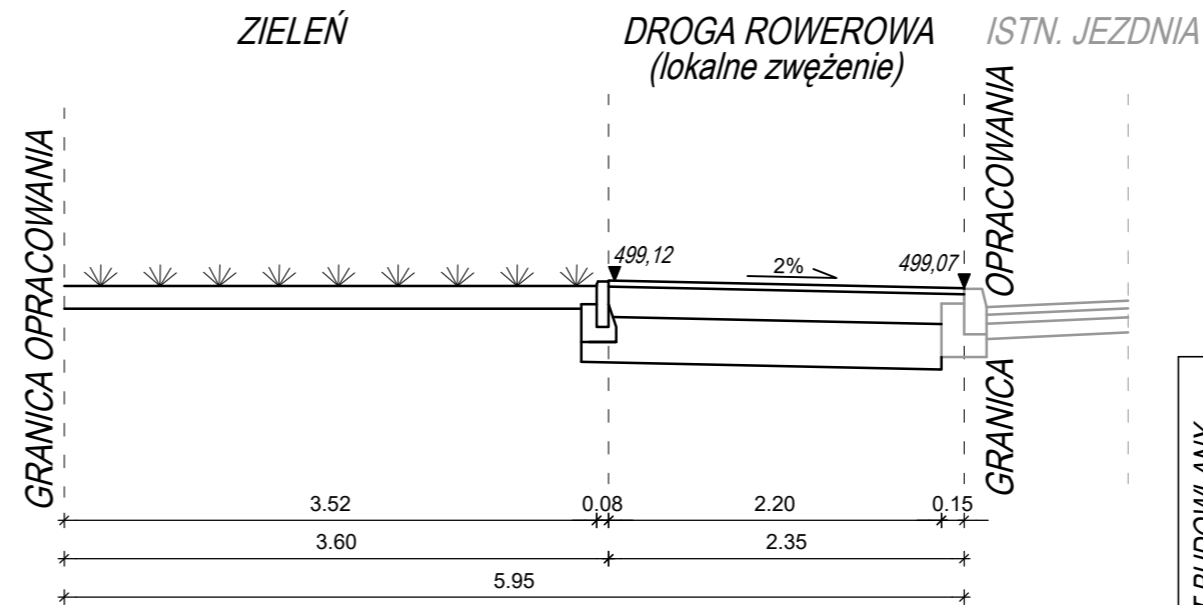

|  |   |                  |   |         |
|--|---|------------------|---|---------|
| PROJEKT BUDOWLANY  |    |                  | <b>BIURO PROJEKTOWO-REALIZACYJNE OLPRO</b>  |         |
|  |   |                  | 65-722 Zielona Góra tel. (fax) 068 456 15 53<br>ul. Dekoracyjna 3 email: olpro@poczta.onet.pl |         |
|  | Inwestycja: "PRZEBUDOWA DROGI WOJEWÓDZKIEJ NR 381-UL. 11 LISTOPADA (KM 2+978,70+KM 3+757,50) I UL. NO-<br>-WORUDZKA (KM 3+964,00+KM 5+055,27) W WAŁBRZYCHU W ZAKRESIE BUDOWY DRÓG ROWEROWYCH"<br>w ramach zadania inwestycyjnego pn.: "Ograniczenie niskiej emisji poprzez wprowadzenie zrównoważonej<br>mobilności miejskiej i podmiejskiej-droga rowerowa przy ul. 11 Listopada i ul. Noworudzkiej" |                  |   |         |
|  | Adres: Wałbrzych, ul. 11 Listopada, ul. Noworudzka  |                  |   |         |
| Działki: 28/16, 29/1 - obręb 25 Rusinowa; 520/1, 521/1, 521/3, 522/1, 523/1, 524/2 - obręb 26 Nowe Miasto; 105/4, 105/8 - obręb<br>36 Rusinowa; 15/1, 17/3, 24/3, 28/1, 30/1, 62/1, 63/1, 63/3, 64/1, 64/7, 70/1, 71/1, 76/1, 246/2 - obręb 37 Rusinowa; |   |                  |   |         |
| Inwestor: GMINA WAŁBRZYCH - ZDKiM W WAŁBRZYCHU   |   | Umowa:           | Data: 05.2017   |         |
| Rysunek: PRZEKROJE NORMALNE  |   | Skala: 1:50      | Nr rysunku: 2   |         |
| Stanowisko:  | Imię i nazwisko:  | Uprawnienia:     | Branża:   | Podpis: |
| Projektant:  | mgr inż. Mariusz Olkisz   | LBS/PWOD/0056/06 | Drogowa   |         |
| Sprawdzający:  | mgr inż. Maciej Emilianów   | LBS/0080/PBD/16  | Drogowa   |         |