
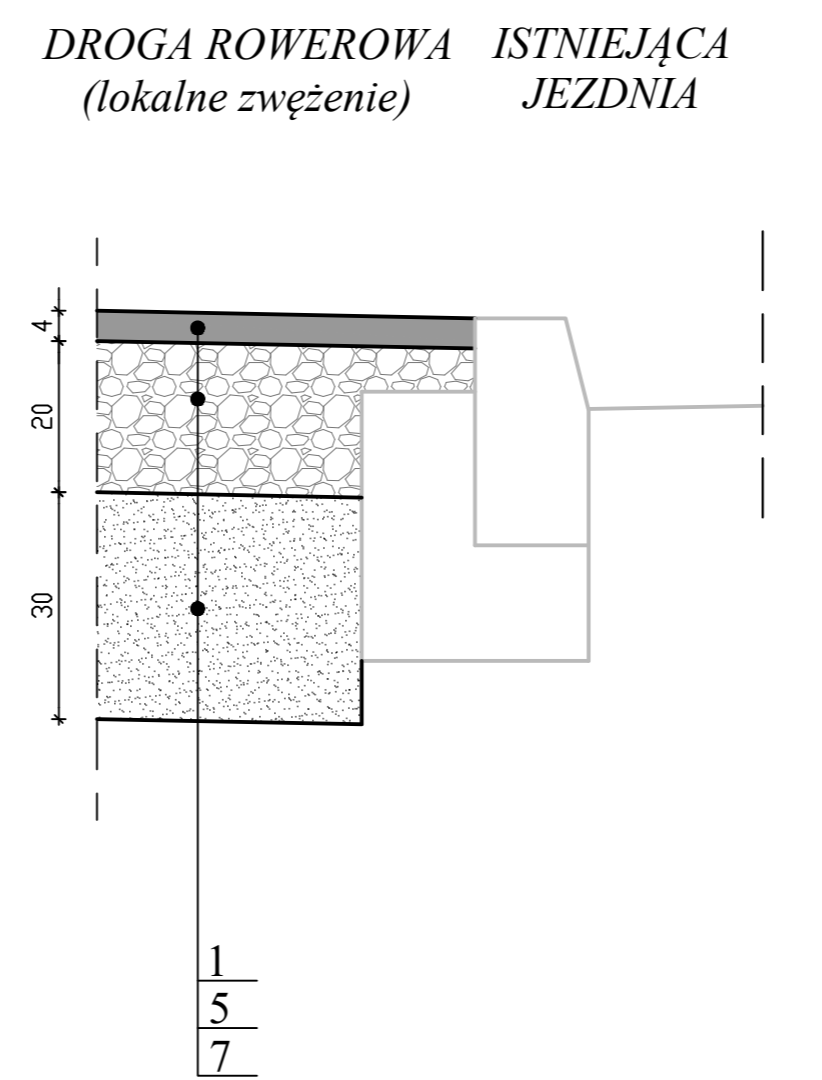


- ### LEGENDA:
- Warstwa ścieralna:
 - z AC8S, dla drogi rowerowej - gr. 4cm,
 - z AC16W, dla drogi rowerowej - gr. 5cm,
 - Warstwa ścieralna z kostki betonowej typu polbruk (cegła):
 - koloru szarego, dla opasek i chodników - gr. 8cm,
 - Warstwa ścieralna z kostki kamiennej granitowej 15/17 - gr. 16cm,
 - Podbudowa zasadnicza z kruszywa łamanego 0/31,5 stabilizowanego mechanicznie C90/3:
 - dla chodników i opasek - gr. 10cm,
 - dla dróg rowerowych - gr. 20cm,
 - dla dróg rowerowych na długości zjazdów - gr. 30cm,
 - Podbudowa pomocnicza z gruncementu C3/4≤6,0Mpa - gr. 20cm,
 - Warstwa odsączająca z piasku - gr. 30cm,
 - Podsypka cementowo-piaskowa (1:4) - gr. 3cm,
 - Podsypka cementowo-piaskowa (1:4) - gr. 5cm,
 - Krawężnik betonowy prosty o wym. 15x30x100cm (wtopiony lub wystający 0 lub 12cm),
 - Krawężnik betonowy najazdowy o wym. 15x22x100cm (wystający 3cm),
 - Obrzeże betonowe o wym. 8x30x100cm,
 - Opornik betonowy o wym. 12x25x100cm,
 - Lawa z oporem z betonu C12/15 (wymiały zgodnie z rysunkiem),
 - Ściek muldowy o szerokości 40cm,
 - Warstwa humusu z obsianiem mieszanką traw niskich - gr. 15cm

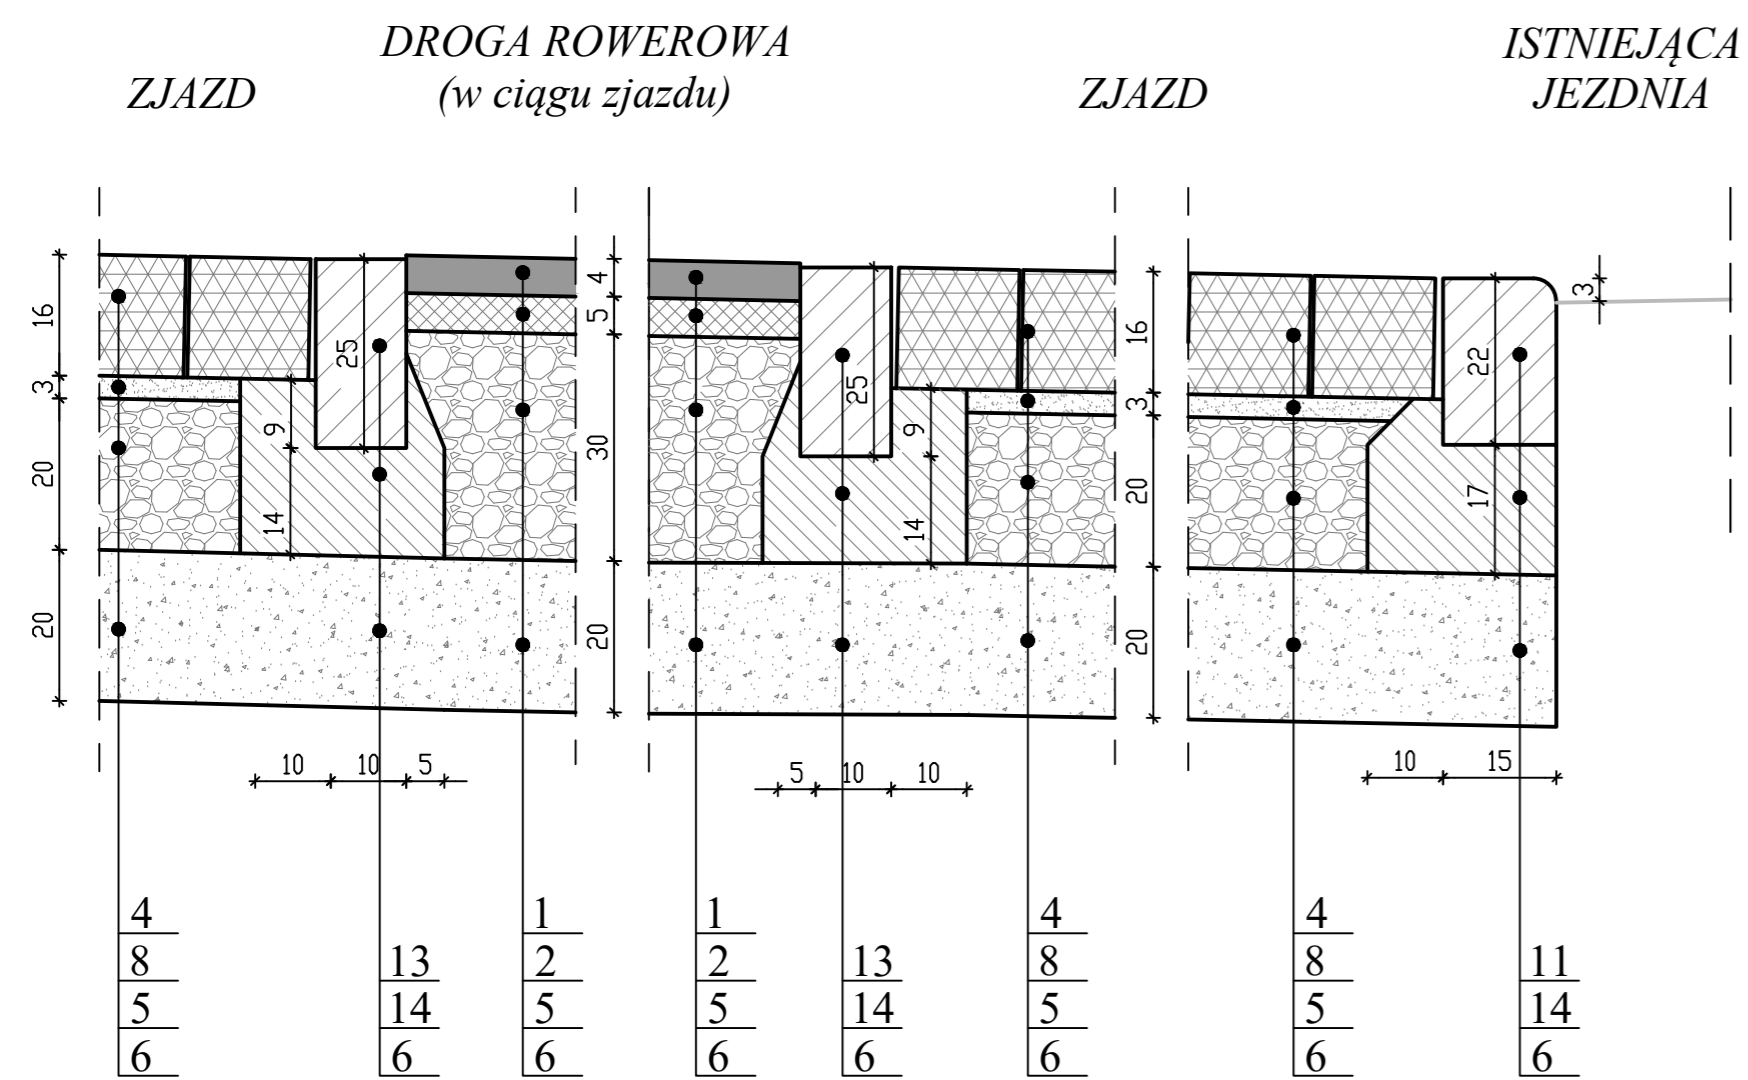

PROJEKT BUDOWLANY			BIURO PROJEKTOWO-REALIZACYJNE OLPRO	
			65-722 Zielona Góra tel. (fax) 068 456 15 53 ul. Dekoracyjna 3 email: olpro@poczta.onet.pl	
	Inwestycja: PRZEBUDOWA DROGI WOJEWÓDZKIEJ NR 381-UL. 11 LISTOPADA (KM 2+978,70+KM 3+757,50) I UL. NOWORUDZKA (KM 3+964,00+KM 5+055,27) W WAŁBRZYCHU W ZAKRESIE BUDOWY DRÓG ROWEROWYCH w ramach zadania inwestycyjnego pn.: "Ograniczenie niskiej emisji poprzez wprowadzenie zrównoważonej mobilności miejskiej i podmiejskiej-droga rowerowa przy ul. 11 Listopada i ul. Noworudzkiej"			
	Adres: Wałbrzych, ul. 11 Listopada, ul. Noworudzka			
Działki: 28/16, 29/1 - obręb 25 Rusinowa; 520/1, 521/1, 521/3, 522/1, 523/1, 524/2 - obręb 26 Nowe Miasto; 105/4, 105/6 - obręb 36 Rusinowa; 15/1, 17/3, 24/3, 28/1, 30/1, 62/1, 63/1, 63/3, 64/1, 64/7, 70/1, 71/1, 76/1, 246/2 - obręb 37 Rusinowa;				
Inwestor: GMINA WAŁBRZYCH - ZDKIM W WAŁBRZYCHU		Umowa:	Data: 05.2017	
Rysunek: SZCZEGÓŁY KONSTRUKCYJNE		Skala:	Nr rysunku: 3	
Stanowisko:		Imię i nazwisko:		Uprawnienia:
Projektant: mgr inż. Mariusz Olkisz		LBS/PWOD/0056/06		Branża: Drogowa
Sprawdzający: mgr inż. Maciej Emilianów		LBS/0080/PBD/16		Drogowa