


# A-A

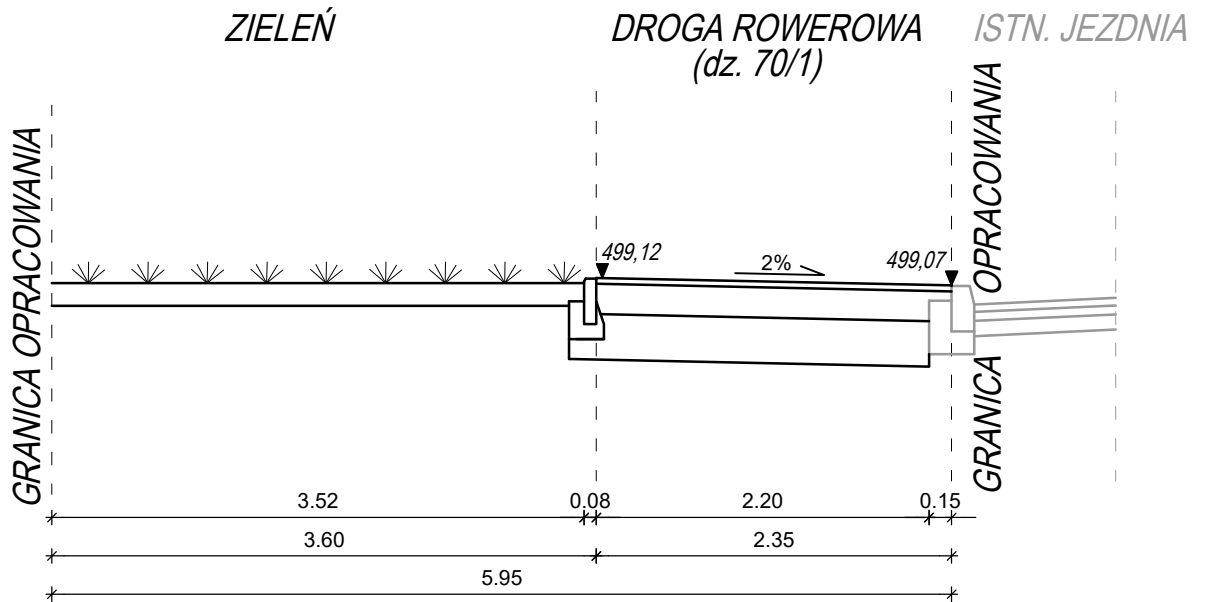

PROJEKT BUDOWLANY			<b>BIURO PROJEKTOWO-REALIZACYJNE OLPRO</b>	
			65-722 Zielona Góra tel. (fax) 068 456 15 53 ul. Dekoracyjna 3 email: olpro@poczta.onet.pl	
	Inwestycja: "PRZEBUDOWA DRUGI WOJEWÓDZKIEJ NR 381-UL. NOWORUDZKA (DZ. NR 70/1 OBRĘB 37 RUSINOWA) W WAŁBRZYCHU W ZAKRESIE BUDOWY DRUGI ROWEROWEJ" w ramach zadania inwestycyjnego pn.: "Ograniczenie niskiej emisji poprzez wprowadzenie zrównoważonej mobilności miejskiej i podmiejskiej-droga rowerowa przy ul. Noworudzkiej"			
	Adres: Wałbrzych, ul. Noworudzka			
Działki: 70/1 - obręb 37 Rusinowa;				
Stadium:	Inwestor: GMINA WAŁBRZYCH - ZDKiM W WAŁBRZYCHU		Umowa:	Data: 05.2017
	Rysunek: PRZEKROJE NORMALNE		Skala: 1:50	Nr rysunku: 2
	Stanowisko:		Imię i nazwisko:	Uprawnienia:
Projektant: mgr inż. Mariusz Olkisz		LBS/PWOD/0056/06		Podpis: