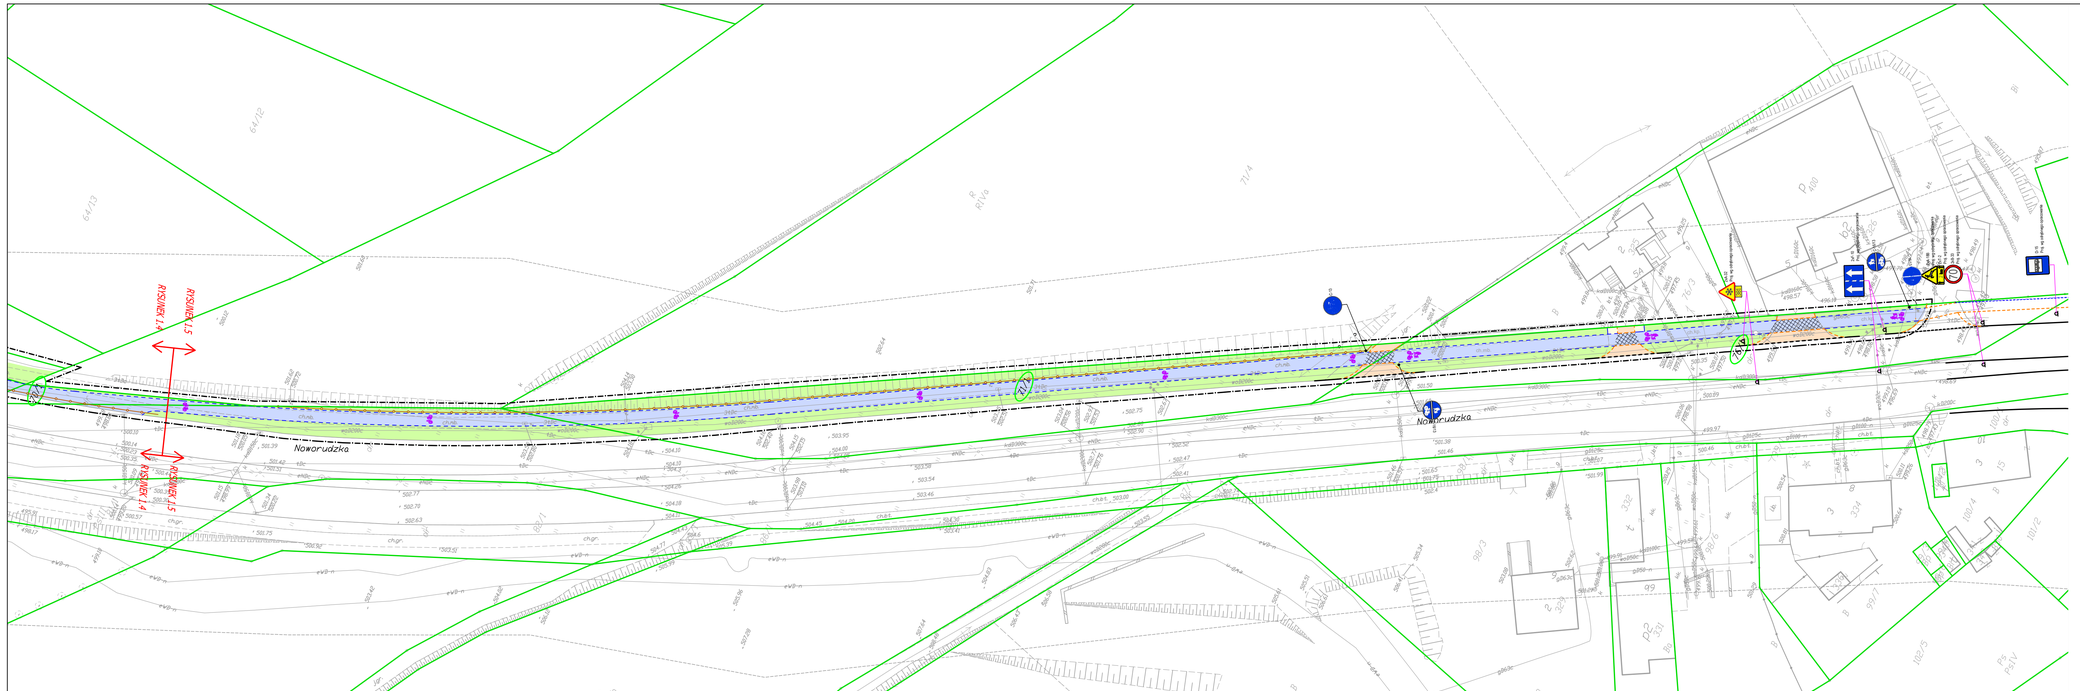

LEGENDA:

- 15/1 - NUMERY DZIAŁEK OBJĘTYCH OPRACOWANIEM
- GRANICE DZIAŁEK
- ZAKRES OPRACOWANIA
- PROJEKTOWANY KRAWĘŻNIK PROSTY (wyniesiony 12cm)
- PROJEKTOWANY KRAWĘŻNIK OBNIŻONY (wyniesiony 0cm)
- PROJEKTOWANY KRAWĘŻNIK NAJAZDOWY (wyniesiony 3cm)
- PROJEKTOWANE OBRZEŻE (wyniesione 0-2cm)
- PROJEKTOWANE OBRZEŻE - WG ODRĘBNEGO OPRACOWANIA
- PROJEKTOWANY OPORNIK BETONOWY (wyniesiony 1cm)
- PROJEKTOWANY ŚCIEK MULDOWY
- ISTN. MUR OPOROWY DO REMONTU
- PROJEKTOWANA ŚCIEŻKA ROWEROWA (nawierzchnia bitumiczna)
- PROJEKTOWANY CHODNIK (nawierzchnia z kostki betonowej "cegiły")
- PROJEKTOWANA OPASKA - powierzchnia pomiędzy proj. ściekiem bet., a murem oporowym (nawierzchnia z kostki betonowej "cegiły")
- REMONTOWANY ZJAZD (kostka kamienna)
- REMONTOWANY ZJAZD W CIĄGU ŚCIEŻKI ROWEROWEJ (nawierzchnia bitumiczna)
- PROJEKTOWANE TERENY ZIELONE (warstwa humusu + obsianie mieszanką traw niskich)
- ISTNIEJĄCE CIĄGI (nawierzchnia bitumiczna)
- PROJEKTOWANE POSZERZENIA ISTNIEJĄCYCH CIĄGÓW - WG ODRĘBNEGO OPRACOWANIA (nawierzchnia bitumiczna)
- ISTN. WPUSTY DESZCZOWE DO WYMIANY
- A-6b - PROJ. ZNAKI PIONOWE
- A-6b, D-1a, D-2 - PROJ. ZNAKI PIONOWE - WG ODRĘBNEGO OPRACOWANIA
- D-1a, D-2 - ISTN. ZNAKI PIONOWE DO LIKWIDACJI
- A-6b, D-1a, D-2 - PROJ. ZNAKI PIONOWE DO LIKWIDACJI - WG ODRĘBNEGO OPRACOWANIA
- C-2 - ISTN. ZNAKI PIONOWE BEZ ZMIAN
- PROJ. ZNAKI POZIOME
- PROJ. ZNAKI POZIOME - WG ODRĘBNEGO OPRACOWANIA
- ISTN. ZNAKI POZIOME
- PROJEKTOWANE BARIERKI U-12A

ORGANIZACJA RUCHU

OLPRO

BIURO PROJEKTOWO-REALIZACYJNE **OLPRO**
65-720 Zielona Góra tel. (fax) 068 456 15 53
ul. Dekoracyjna 3 email: olpro@poczta.onet.pl

Inwestycja: "PRZEBUDOWA DRÓG WOJEWÓDZKICH NR 381-UL. 11 LISTOPADA (KM 3+878,70÷KM 3+787,50) I UL. NOWORUDZKA (KM 3+864,00÷KM 3+950,31) W WAŁBRZYCHU W ZAKRESIE BUDOWY DRÓG ROWEROWYCH" w ramach zadania inwestycyjnego pn. "Ograniczenie niskiej emisji poprzez wprowadzenie zrównoważonej mobilności miejskiej i podmiejskiej-droga rowerowa przy ul. 11 Listopada i ul. Noworudzkiej"

Adres: Wałbrzych, ul. 11 Listopada, ul. Noworudzka

Działki: 29/16, 29/1 - obręb 25 Rusinowa; 52/21, 52/11, 52/13, 52/21, 523/1, 524/2 - obręb 26 Nowa Miasto; 105/4, 105/8 - obręb 36 Rusinowa; 15/1, 17/3, 24/3, 29/1, 30/1, 62/1, 63/1, 63/3, 64/1, 64/7, 70/1, 71/1, 78/1, 314/2 - obręb 37 Rusinowa

Inwestor: GMINA WAŁBRZYCH - ZDKiM W WAŁBRZYCHU

Umowa: Data: 06.2017

Rysunek: PROJEKT STAŁEJ ORGANIZACJI RUCHU

Skala: 1:500

Nr rysunku: 1.5

Stadium:

Stanowisko:	Imię i nazwisko:	Uprawnienia:	Branża:	Podpis:
Projektant:	mgr inż. Mariusz Olkisz	LBS/PWOD/0056/06	Drogowa	