


**PROJEKT WZOROWANY NA ELEMENTACH MAŁEJ ARCHITEKTURY STOSOWANYCH W WAŁBRZYCHU**

**WIDOK Z BOKU**


**WIDOK Z PRZODU**

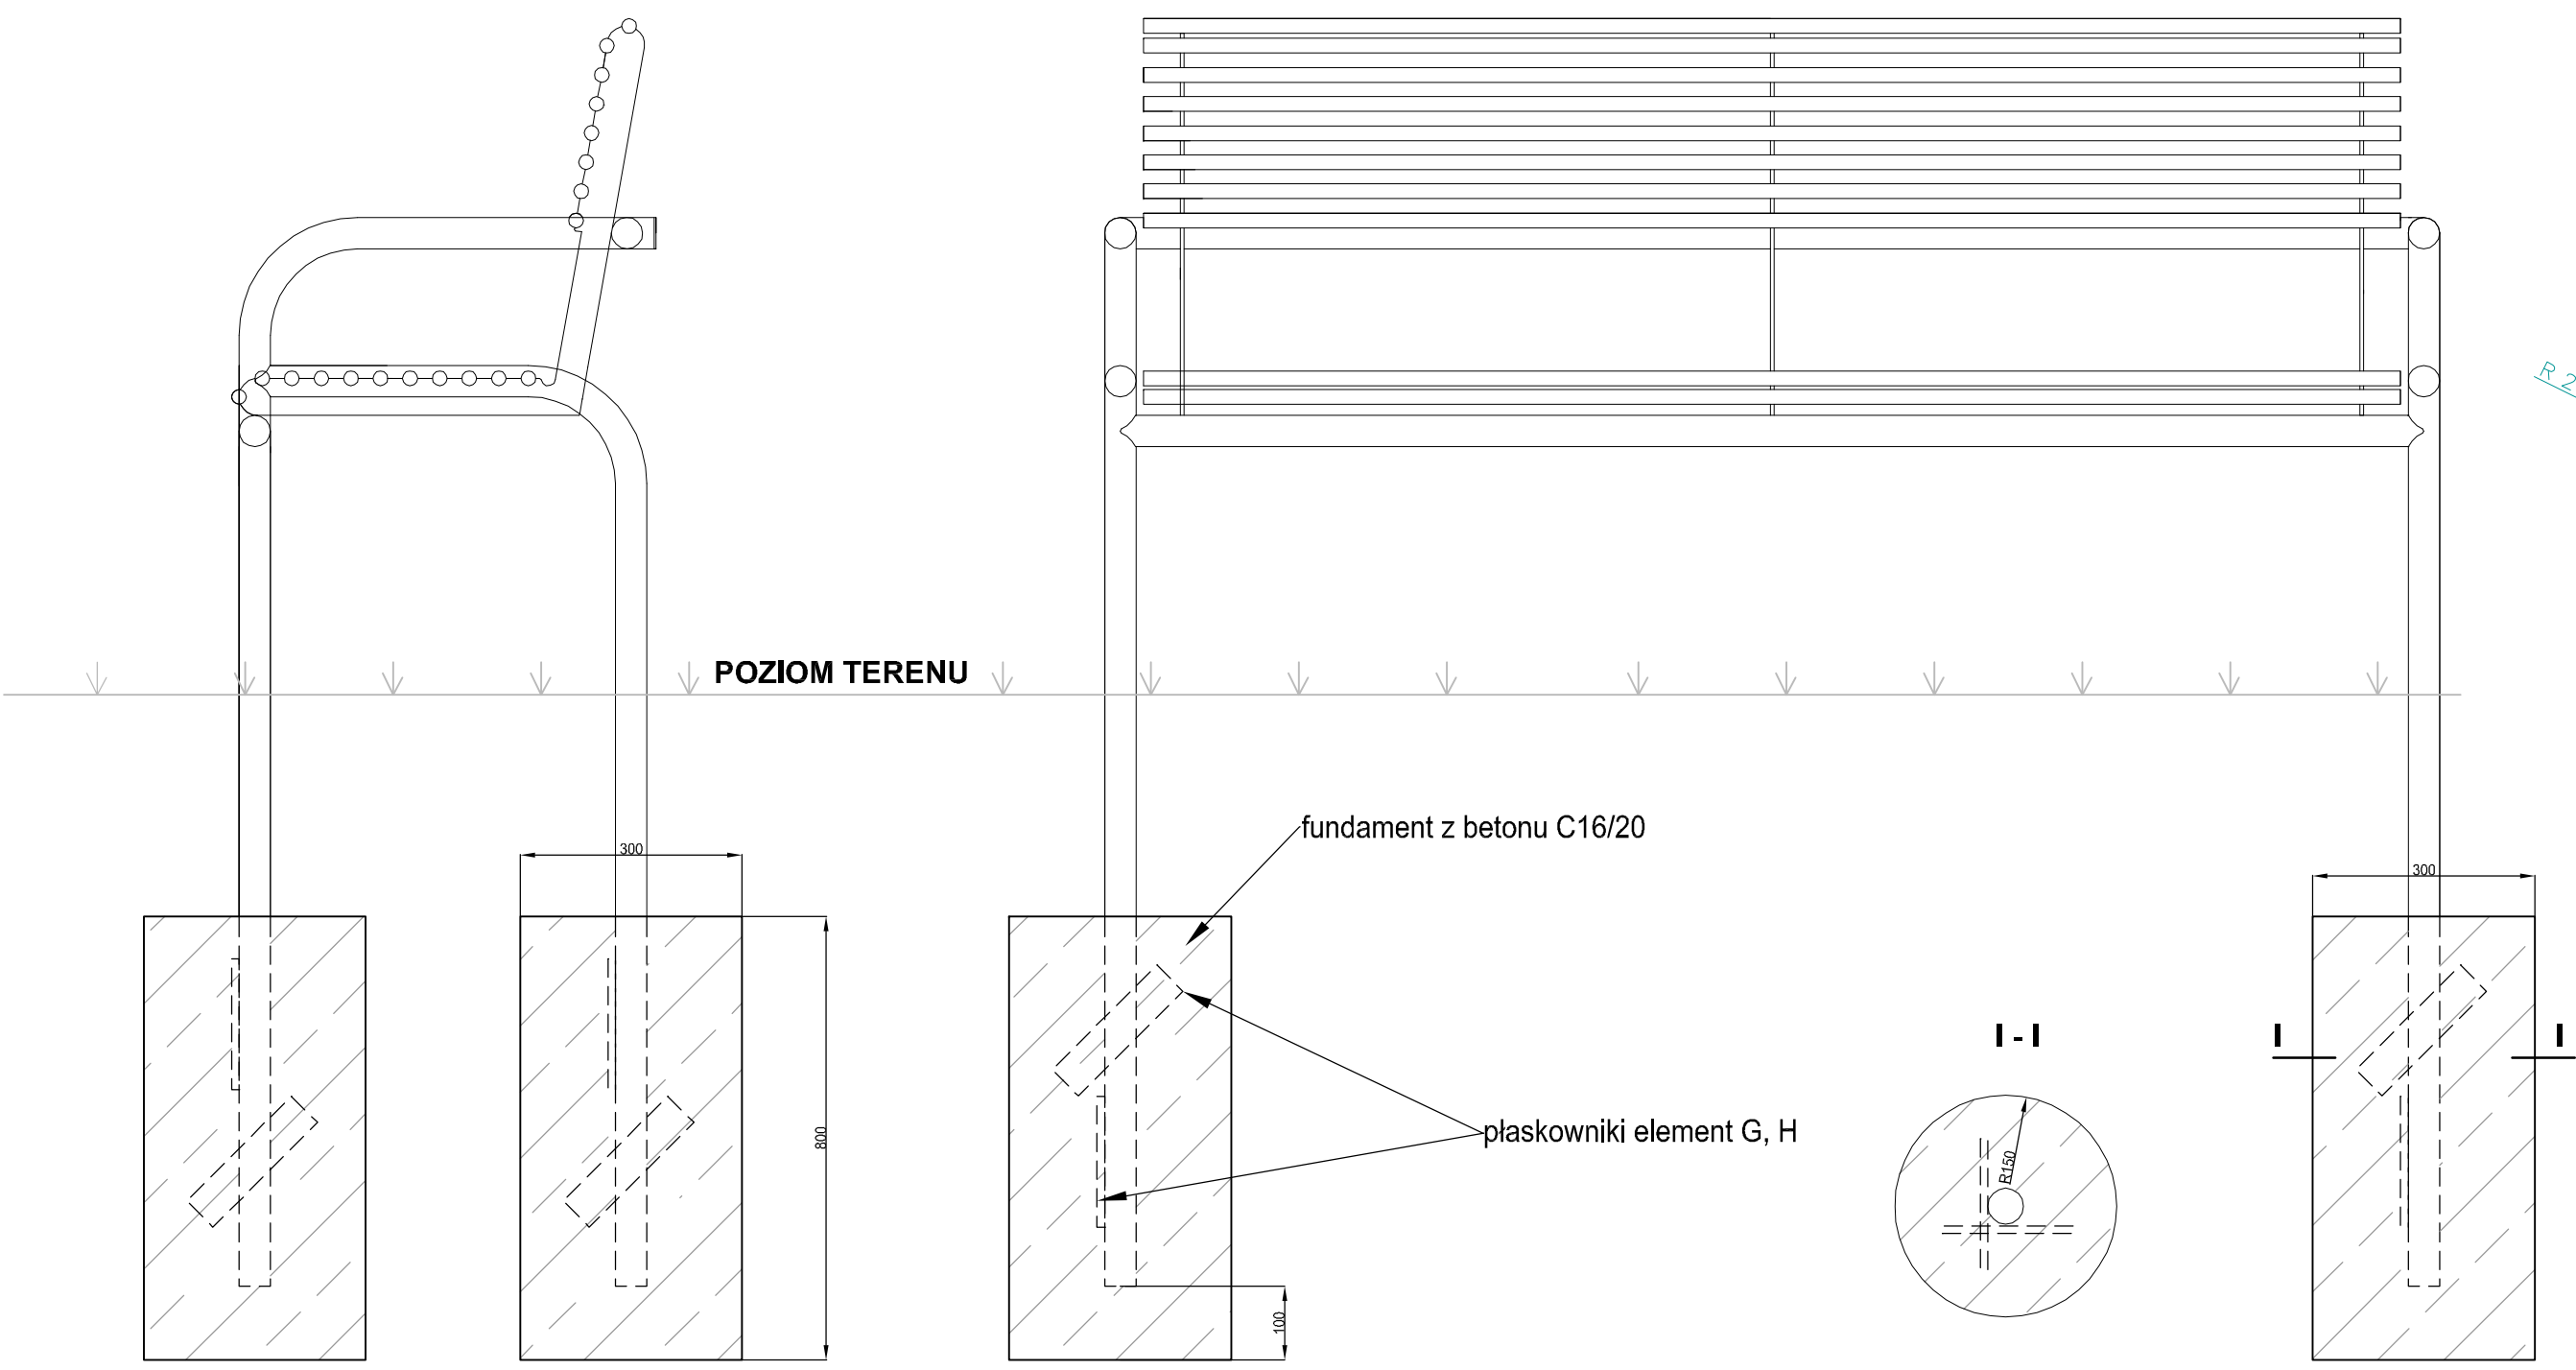


**ELEMENT A**  
19 szt.




**ELEMENT B**  
2 szt.

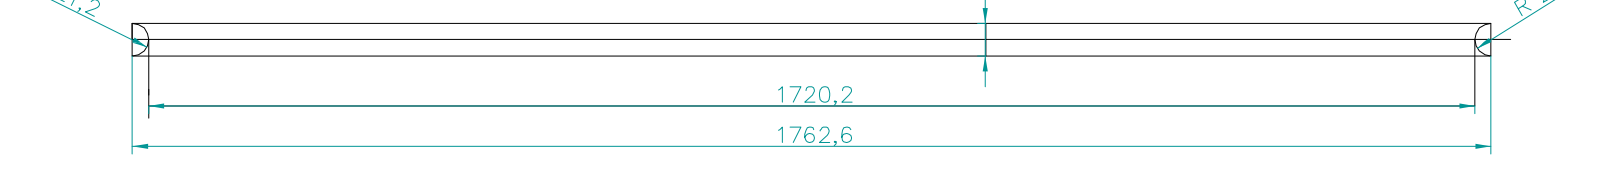


**ELEMENT C**  
2 szt.

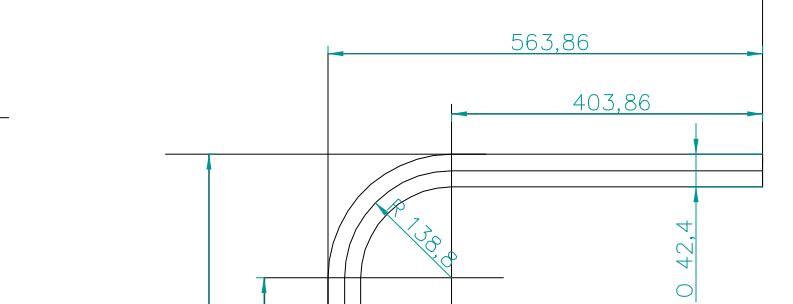


**ELEMENT D**  
2 szt.

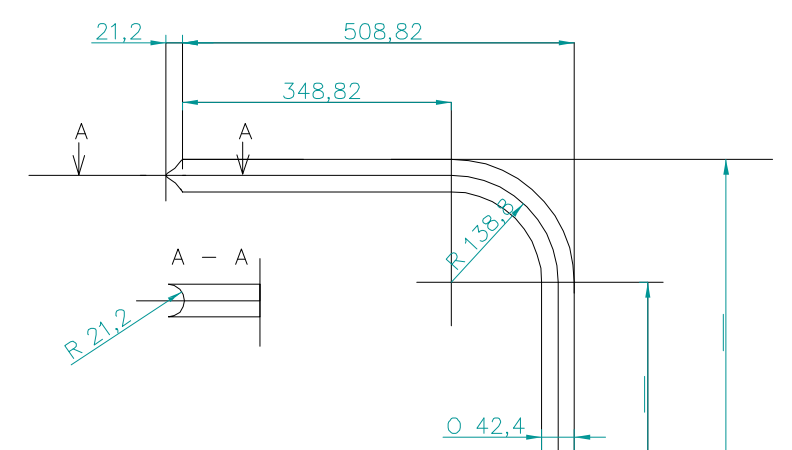

**ELEMENT E**  
3 szt.

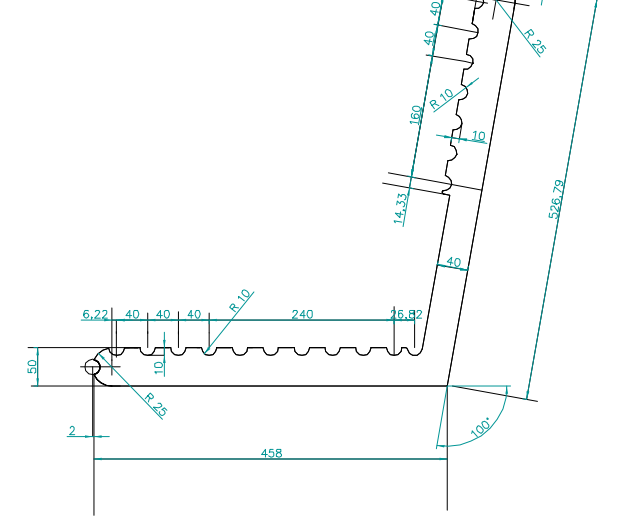

**ELEMENT F**  
8 szt.

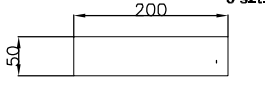

**ELEMENT G**  
skala 1:20  
2 szt.

