




A-A

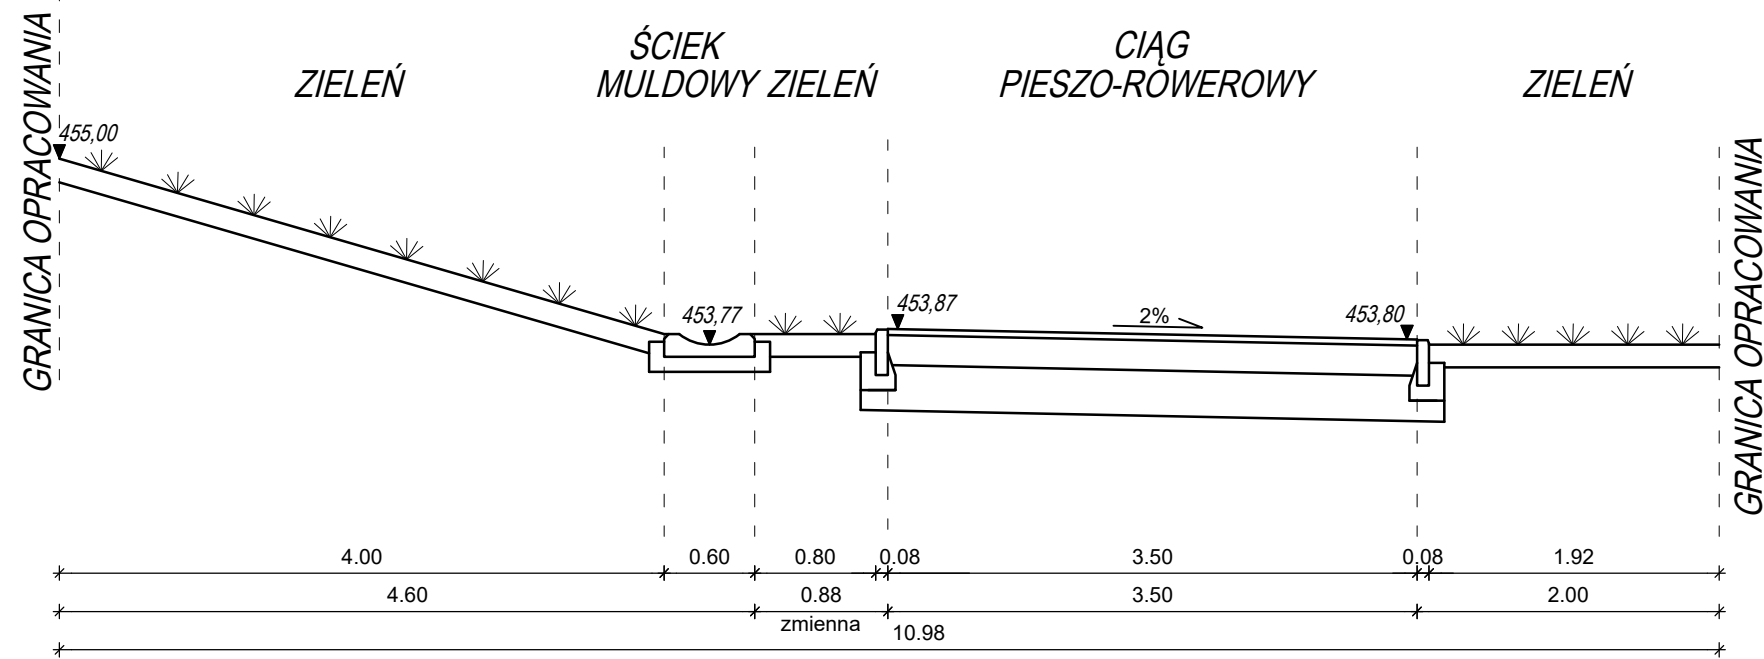

B-B

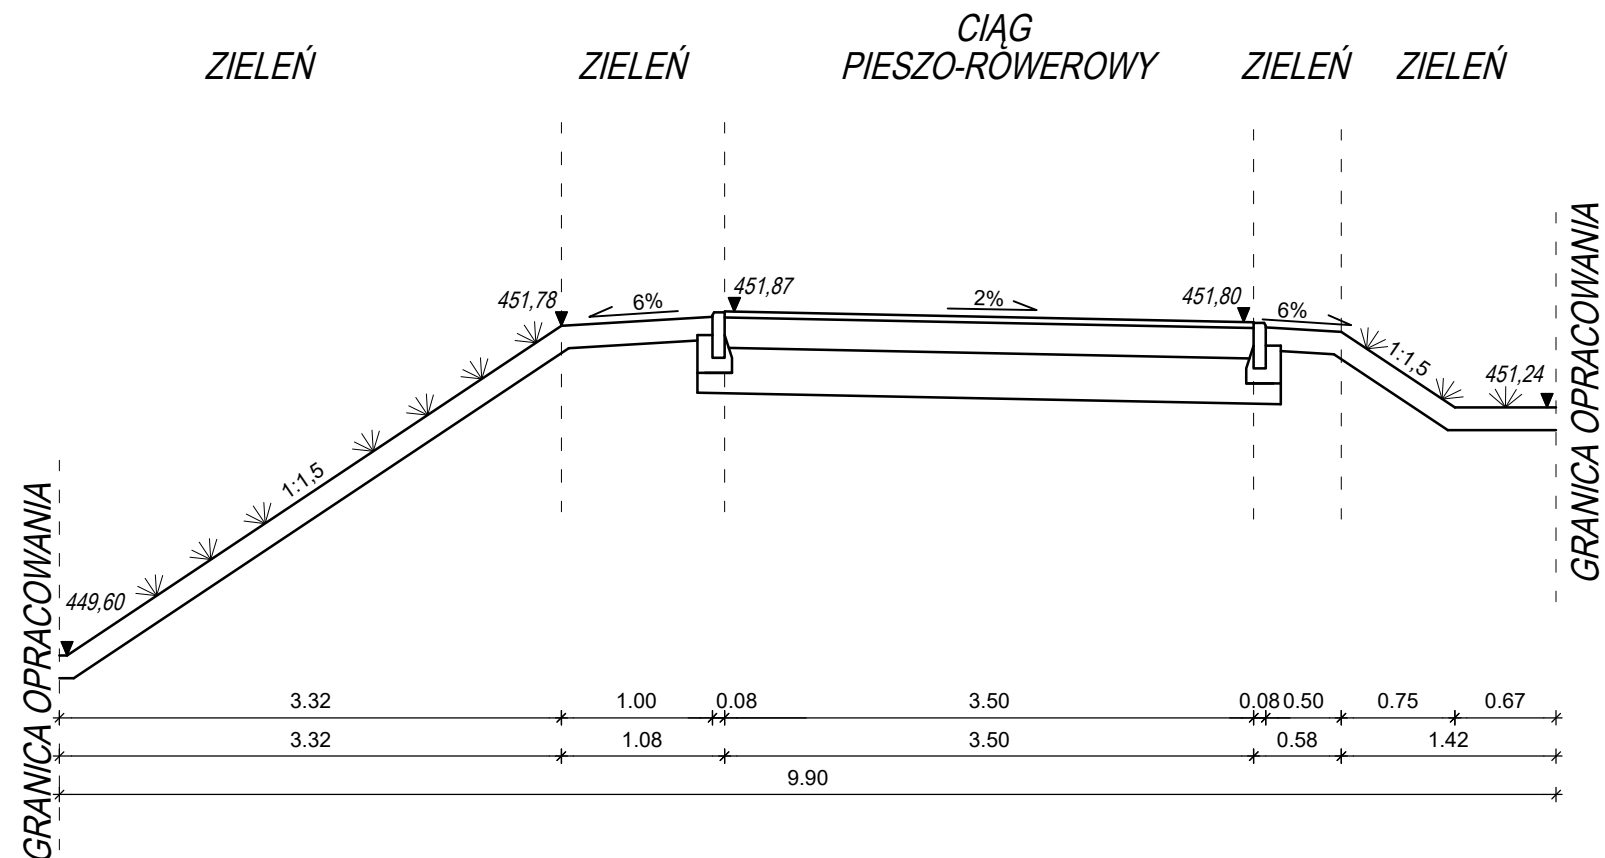

PROJEKT BUDOWLANY			BIURO PROJEKTOWO-REALIZACYJNE OLPRO	
	65-722 Zielona Góra ul. Dekoracyjna 3		tel. (fax) 068 456 15 53 email: olpro@poczta.onet.pl	
Stadium:	Inwestycja: "PRZEBUDOWA DROGI KRAJOWEJ NR 35 - UL. GEN. WŁADYSŁAWA SIKORSKIEGO (KM 17+757+KM 18+820) W WAŁBRZYCHU W ZAKRESIE BUDOWY CIĄGU PIESZO-ROWEROWEGO WRAZ Z OŚWIETLENIEM" w ramach zadania inwestycyjnego pn.: "Ograniczenie niskiej emisji poprzez wprowadzenie zrównoważonej mobilności miejskiej i podmiejskiej - ciąg pieszo-rowerowy przy ul. Sikorskiego"			
	Adres: Wałbrzych, ul. gen. Władysława Sikorskiego			
Stadium:	Działki: 27/1, 32/2, 302/5, 304/3, 311/4, 317/4, 318/4, 319/3, 597/4, 599/1, 601/1, 603/4, 611/3, 617/2, 620/2, 620/6, 621/2, 621/3, 623/3, 625/1, 626/8, 629/11, 629/13, 629/16, 653/13, 653/18, 658/3, 672/1, 673/1, 674/1, 675/1, 680/1 - obręb 33 Podgórze		Umowa:	Data:
	Inwestor: GMINA WAŁBRZYCH - ZDKIM W WAŁBRZYCHU		05.2017	
Stadium:	Rysunek: PRZEKROJE NORMALNE		Skala:	Nr rysunku:
			1:50	2
Stanowisko:	Imię i nazwisko:	Uprawnienia:	Branża:	Podpis:
Projektant:	mgr inż. Mariusz Olkisz	LBS/PWOD/0056/06	Drogowa	
Sprawdzający:	mgr inż. Maciej Emilianów	LBS/0080/PBD/16	Drogowa	