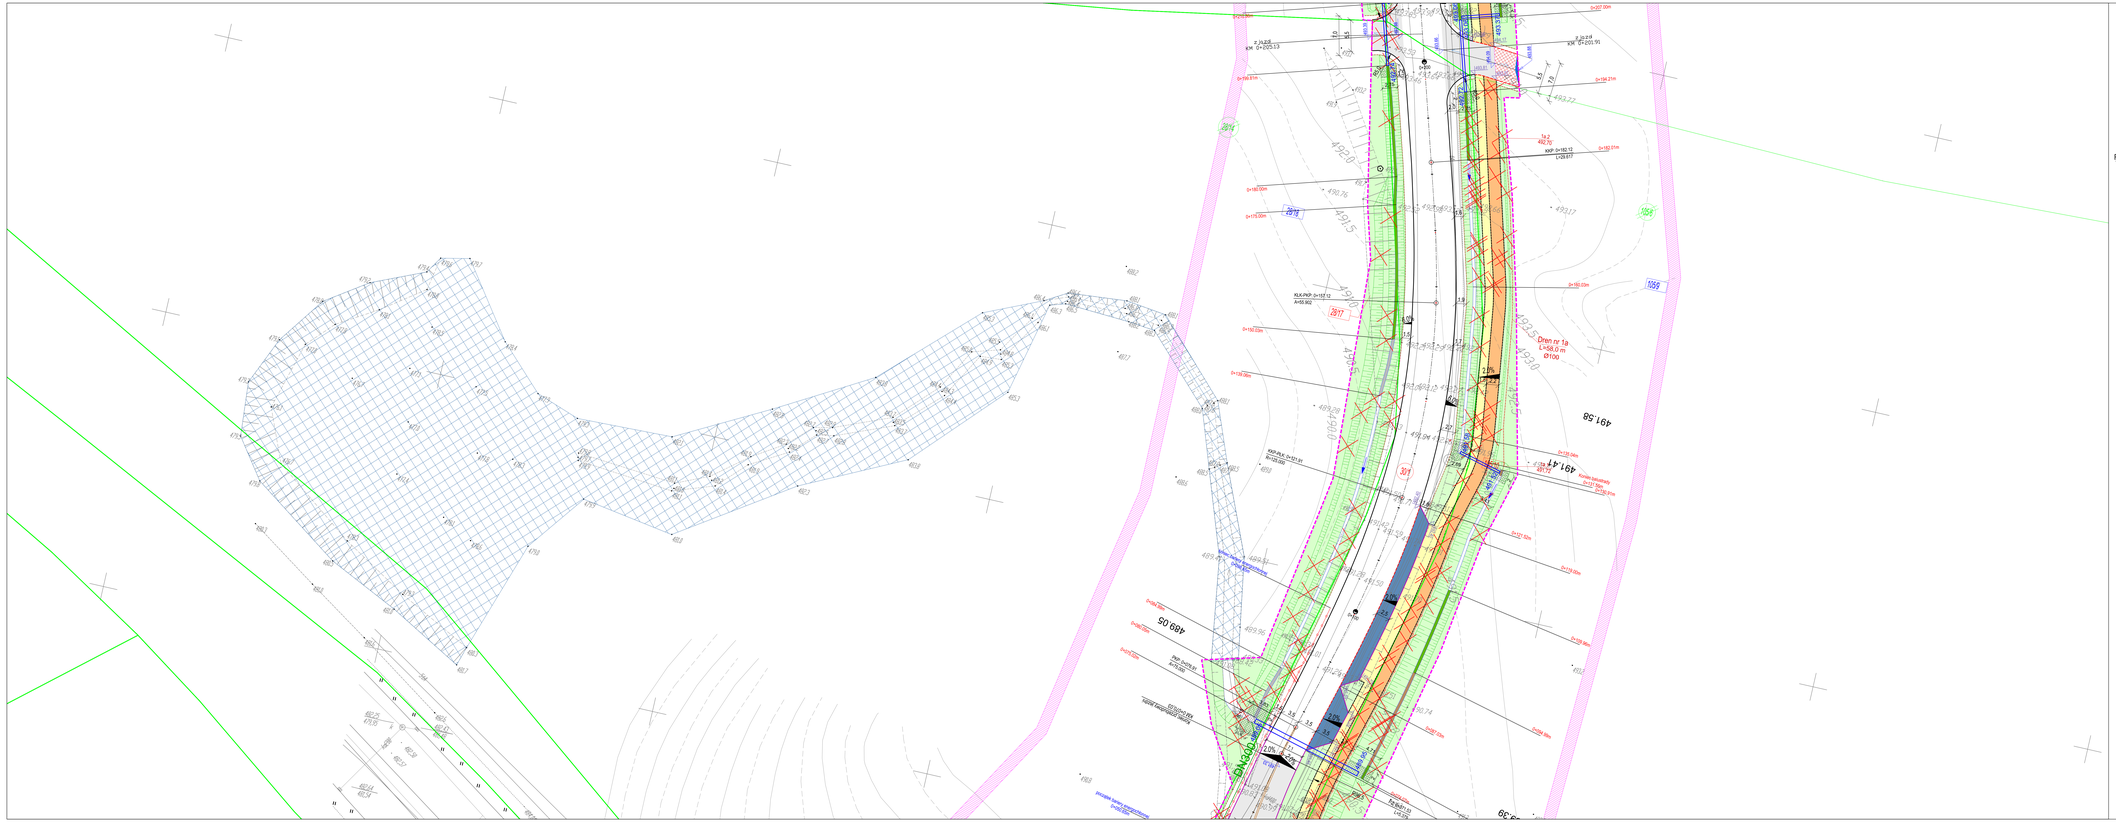

LEGENDA:

- linie rozgraniczające teren stanowiące linie podziału nieruchomości
- zajęcie czasowe - przebudowa istniejących sieci uzbrojenia terenu
- zajęcie czasowe - zakres robót realizowany na podstawie oświadczenia o prawie do dysponowania nieruchomością na cele budowlane
- zakres aktualizacji mapy
- jezdnia nawierzchnia bitumiczna
- nawierzchnia z płyt azurowych
- chodnik nawierzchnia z kostki betonowej
- ciąg rowerowy / pieszo-rowerowy nawierzchnia bitumiczna
- zatoka autobusowa nawierzchnia z kostki granitowej
- droga gruntowa
- obsianie trawą
- pobocze
- RB.5.1 / RB.5.2 proj. rów
- wzmocnienie skarp
- proj. palisada drewniana
- proj. krawędź jezdni
- proj. krawężnik
- proj. krawężnik obniżony
- proj. krawężnik peronowy
- proj. obrzeża
- proj. płytka fakturowana
- krawędź pobocza
- granice działek
- proj. ściek betonowy
- PB.13 proj. wpust
- 488,83 / 488,30 proj. przepust
- proj. słupy oświetleniowe
- proj. kabel oświetleniowy
- proj. słup teletechniczny
- istn. linia teletechniczna do przebudowy
- proj. linia teletechniczna
- proj. sieć gazowa
- proj. kanalizacja deszczowa
- rozbiórka istniejącego ogrodzenia
- odtworzenie ogrodzenia
- balustrada U-11a / bariera energochłonna
- proj. nasadzenia drzew
- drzewa istniejące
- drzewa nieistniejące w terenie
- samosiejki i niewielkie zarośla
- drzewa/krzewy do wycinki
- 3/2 numer działki nie będącej w zakresie inwestycji
- 20/5 numer działki przejmowanej w całości
- 186/4 numer działki dzielonej będącej w zakresie inwestycji
- 186/4 numer działki po podziale będącej w zakresie inwestycji
- 186/5 numer działki po podziale pozostającej we władaniu dotychczasowego właściciela
- rów wzmocniony darnią
- rów wzmocniony faszyną
- rów wzmocniony elementami betonowymi
- rów wzmocniony brukiem
- rów obsiany trawą
- 489,17 proj. rzędne wysokościowe nawierzchni
- 485,91 proj. rzędne wysokościowe obrzeży i krawężników
- proj. dren
- zakres konserwacji i renowacji rowu oraz rozlewiska

Inwestor	Odrzańskie Biuro Dróg i Kolei we Wrocławiu 53-429 Wrocław, ul. Krakowska 28				
Inwestor	Gmina Wałbrzych - Zarząd Dróg, Komunikacji i Utrzymania Miasta w Wałbrzychu 58-300 Wałbrzych, ul. Matejki 1 tel. 0 74 641 44 00, fax 0 74 641 44 04				
Wykonawca	INFROGEO PROJEKT egis Poland Egis Poland Sp. z o.o. Departament Projektowy we Wrocławiu 52-416 Wrocław, ul. Bukowskiego 2 tel. +48 71 337 48 12, fax +48 71 364 33 95				
Branża	Zespół projektowy		Nr uprawnień	Specjalność	Podpis
DROGI	Projektant:	mgr inż. Sławomir Rakwindz	ZAP/0120/PWOD/05	drogowa	
	Projektant:	mgr inż. Marek Husarz	206/DOS/06	drogowa	
	Projektant:	mgr inż. Przemysław Dkibala	OPL/0862/POOD/12	drogowa	
	Sprawdzający:	mgr inż. Eliza Podkalicka	44/DOS/94	drogowa	
	Asystent:	mgr inż. Anna Kucharska			

Nazwa zadania	Przebudowa i rozbudowa drogi wojewódzkiej nr 379 od ronda łącznik ul. Uczniowska do skrzyżowania ulic Strzegomska - Świdnicka i Noworudzka - 11 Listopada w m. Wałbrzych i na terenie Gminy Walim
Nazwa opracowania	**Projekt zagospodarowania terenu dla przebudowy i rozbudowy drogi wojewódzkiej nr 379 od ronda łącznik ul. Uczniowska do skrzyżowania ulic Strzegomska - Świdnicka - Noworudzka - 11 Listopada w m. Wałbrzych i na terenie Gminy Walim na odcinku od KM 0+000,00 do KM 1+772,00**
Nazwa rysunku	PLAN SYTUACYJNY

Skala	Data	Nr umowy	Branża	Stadium	Nr rysunku
1:250	03.2015	20/TT/2014	DROGI	PW	1.1a