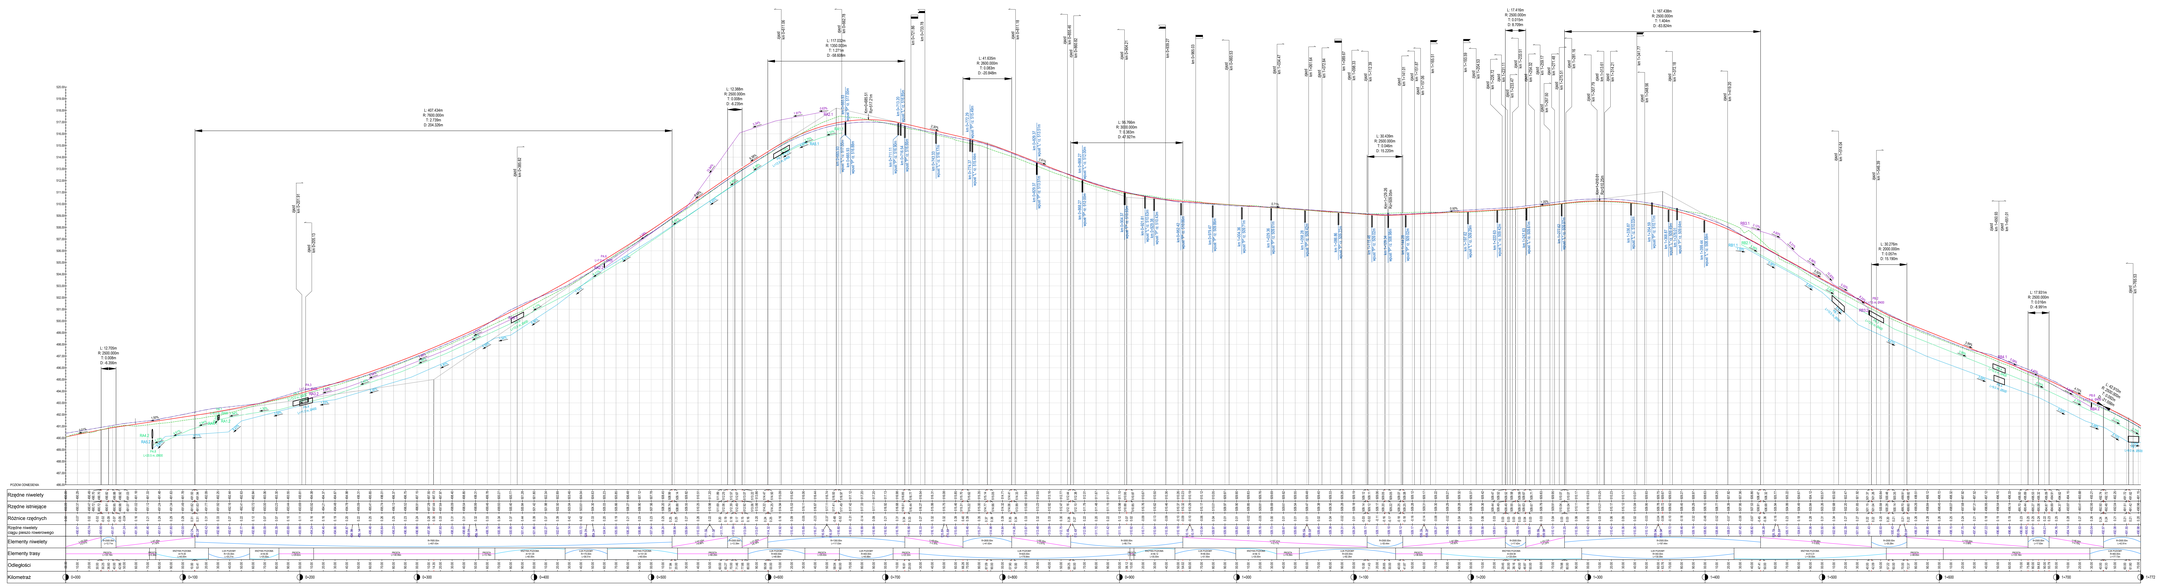

Inwestor	Gmina Wałbrzych - Zarząd Dróg, Komunikacji i Utrzymania Miasta w Wałbrzychu 58-300 Wałbrzych, ul. Niskiej 9 tel.:74 841 44 02, fax:74 841 44 04			
Wykonawca	Ego Project Sp. z o.o. Departament Projektowy we Wrocławiu ul. Legnickie 65, 53-671 Wrocław tel.:+48 71 337 40 12, fax:+48 71 344 22 85			
Branża	Zespół projektowy	Nr uprawnień	Specjalność	Podpis
DROGI	Projektant: mgr inż. Sławomir Rabenda	ZAP/0120/PWOD/05	drogowa	
	Projektant: mgr inż. Marek Nowacki	208/2003/96	drogowa	
	Projektant: mgr inż. Przemysław Olubek	OPL/0062/PWOD/12	drogowa	
	Sprawdzający: mgr inż. Elżbieta Podlaszkiewicz	44/2005/64	drogowa	
	Kierownik: mgr inż. Anna Kucharska			
Nazwa zadania	Przebudowa i rozbudowa drogi wojewódzkiej nr 379 od rondy łączącej ul. Uczniowską do skrzyżowania ulic Strzegomickiej, Świdnickiej i Nowoczesnej i 11 listopada w m. Wałbrzych i na terenie Gminy Wałbrz			
Nazwa opracowania	**Projekt zagospodarowania terenu dla przebudowy i rozbudowy drogi wojewódzkiej nr 379 od rondy łączącej ul. Uczniowską do skrzyżowania ulic Strzegomickiej, Świdnickiej i Nowoczesnej i 11 Listopada w m. Wałbrzych i na terenie Gminy Wałbrz na odcinku od KM 0+000,00 do KM 1+772,00**			
Nazwa rysunku	PROFIL PODŁUŻNY			

Skala	Data	Nr umowy	Branża	Studium	Nr rysunku
1:100/1000	03.2015	207T/2014	DROGI	PW	2.1