



Odsunięcia od osi		-10.0	5.08	5.08	5.08	0.00	8.90	11.80	13.22	15.50	16.20	16.60
Rzędne drogi			490.02	490.02	490.15	490.09	490.28	490.40	490.43	490.49	490.46	490.15
Rzędne terenu		490.28	490.02	490.02	490.12	490.09	490.16	490.13	490.15	490.18	490.16	490.15

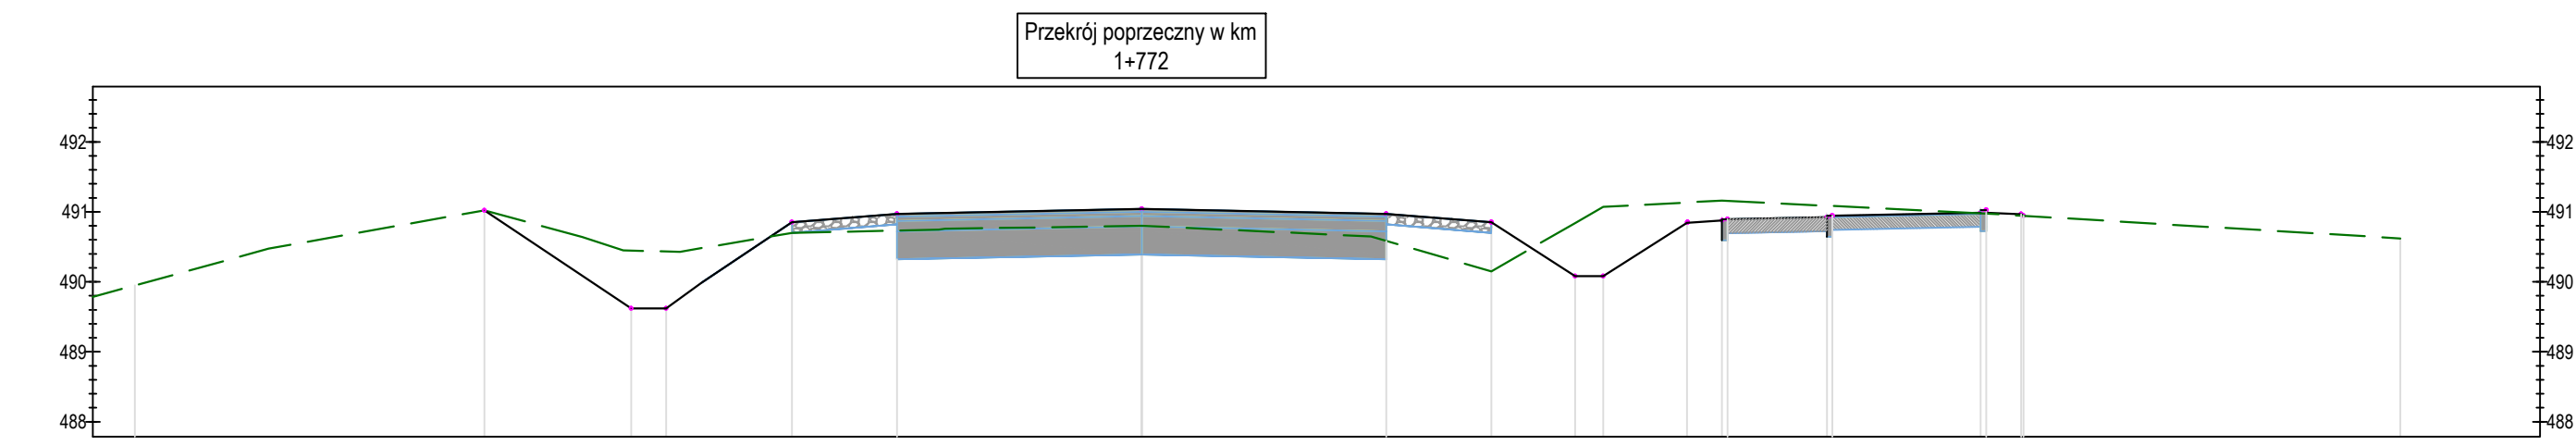

Odsunięcia od osi	-14.40	9.40	7.30	6.80	5.00	3.50	5.00	6.20	6.60	7.80	8.30	9.80	12.00	12.58	12.61	18.00
Rzędne drogi		491.02	489.62	489.62	490.85	490.97	490.85	490.08	490.08	490.84	490.87	490.92	490.98	490.97	490.94	490.82
Rzędne terenu	489.95	491.02	490.45	490.43	490.70	490.73	490.80	490.84	491.07	491.13	491.16	491.08	490.88	490.88	490.94	490.82

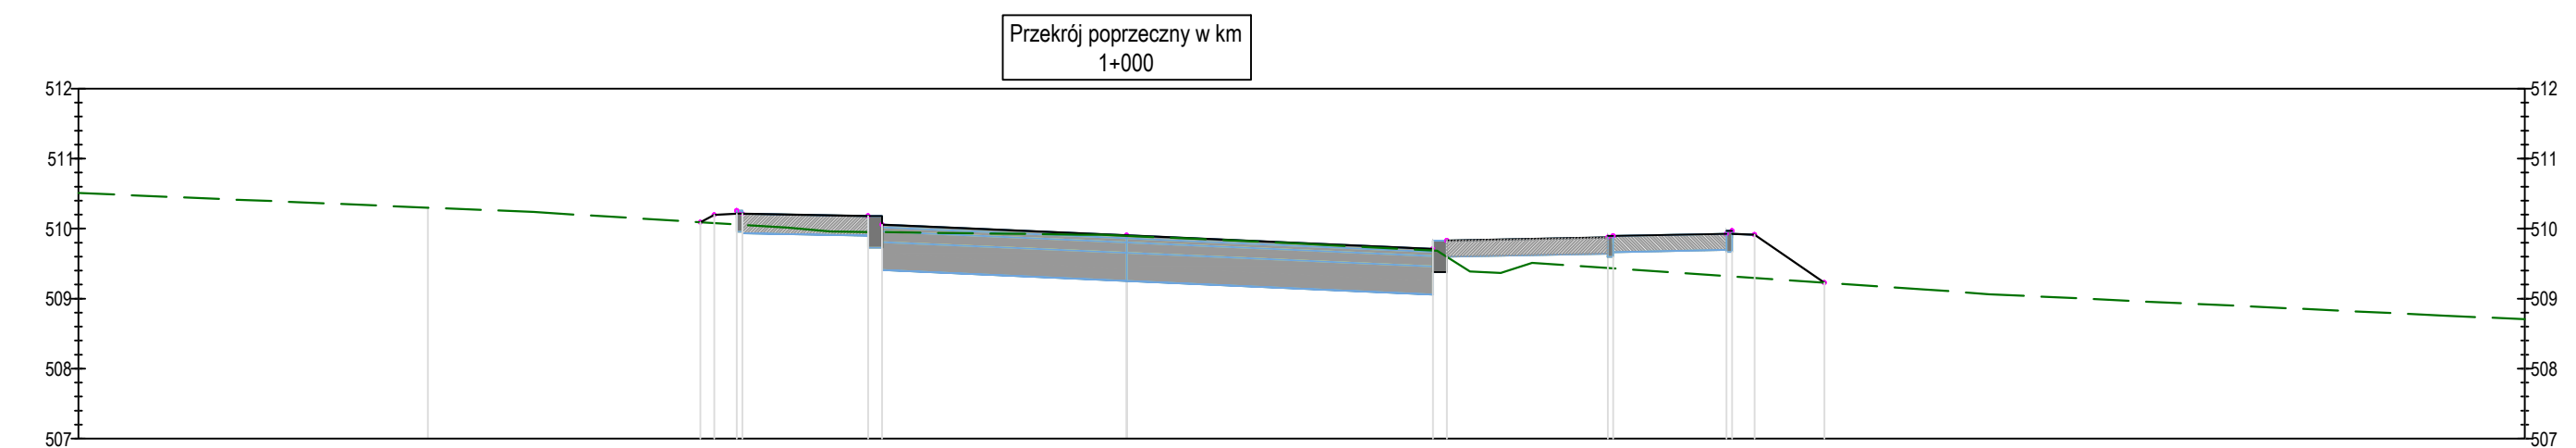

Odsunięcia od osi		-10.00	5.00	5.00	3.70	0.00	4.38	6.88	8.68	8.98	9.38
Rzędne drogi			510.08	510.25	510.18	509.90	509.73	509.88	509.93	509.91	509.73
Rzędne terenu		510.30	510.08	510.06	510.95	509.90	509.88	509.74	509.32	509.30	509.23

Investor	Gmina Wałbrzych - Zarząd Dróg, Komunikacji i Utrzymania Miasta w Wałbrzychu 58-300 Wałbrzych, ul. Matejki 1 tel. 0 74 641 44 00, fax 0 74 641 44 04
----------	---

Wykonawca	Egis Poland Sp. z o.o. Departament Projektowy we Wrocławiu 52-418 Wrocław, ul. Bukowskiego 2 tel. +48 71 337 46 12, fax +48 71 364 33 95
-----------	---

Branża	Zespół projektowy	Nr uprawnień	Specjalność	Podpis	
DROGI	Projektant:	mgr inż. Sławomir Rabenda	ZAP/0130/PWOD/05	drogowa	<i>[Signature]</i>
	Projektant:	mgr inż. Marek Husarz	208/DOŚ/06	drogowa	<i>[Signature]</i>
	Projektant:	mgr inż. Przemysław Dłubała	OPL/0862/POOD/12	drogowa	<i>[Signature]</i>
	Sprawdzający:	mgr inż. Eliza Podkalicka	44/DOŚ/04	drogowa	<i>[Signature]</i>
	Asystent:	mgr inż. Anna Kucharska			<i>[Signature]</i>

Nazwa zadania	Przebudowa i rozbudowa drogi wojewódzkiej nr 379 od ronda łącznik ul. Uczniowska do skrzyżowania ulic Strzegomską - Świdnicka - Noworudzka - 11 listopada w m. Wałbrzych i na terenie Gminy Walim
---------------	---

Nazwa opracowania	<b>PROJEKT PRZEBUDOWY I ROZBUDOWA w/w dróg - zakres gminy Wałbrzych</b>
-------------------	-----------------------------------------------------------------------------

Nazwa rysunku	PRZEKROJE POPRZECZNE
---------------	----------------------

Skala	Data	Nr umowy	Branża	Studium	Nr rysunku
1:100	03.2015	20/TT/2014	DROGI	PW	5