


Schemat nr 2 - Typowe rozwiązanie obniżenia chodnika - zjazd bitumiczny

krawężnik obniżony: 6cm , spadek zjazdu: 2%

h_1, h_2, h_3, \dots - rzędne wysokościowe nawierzchni jezdni przy krawężniku

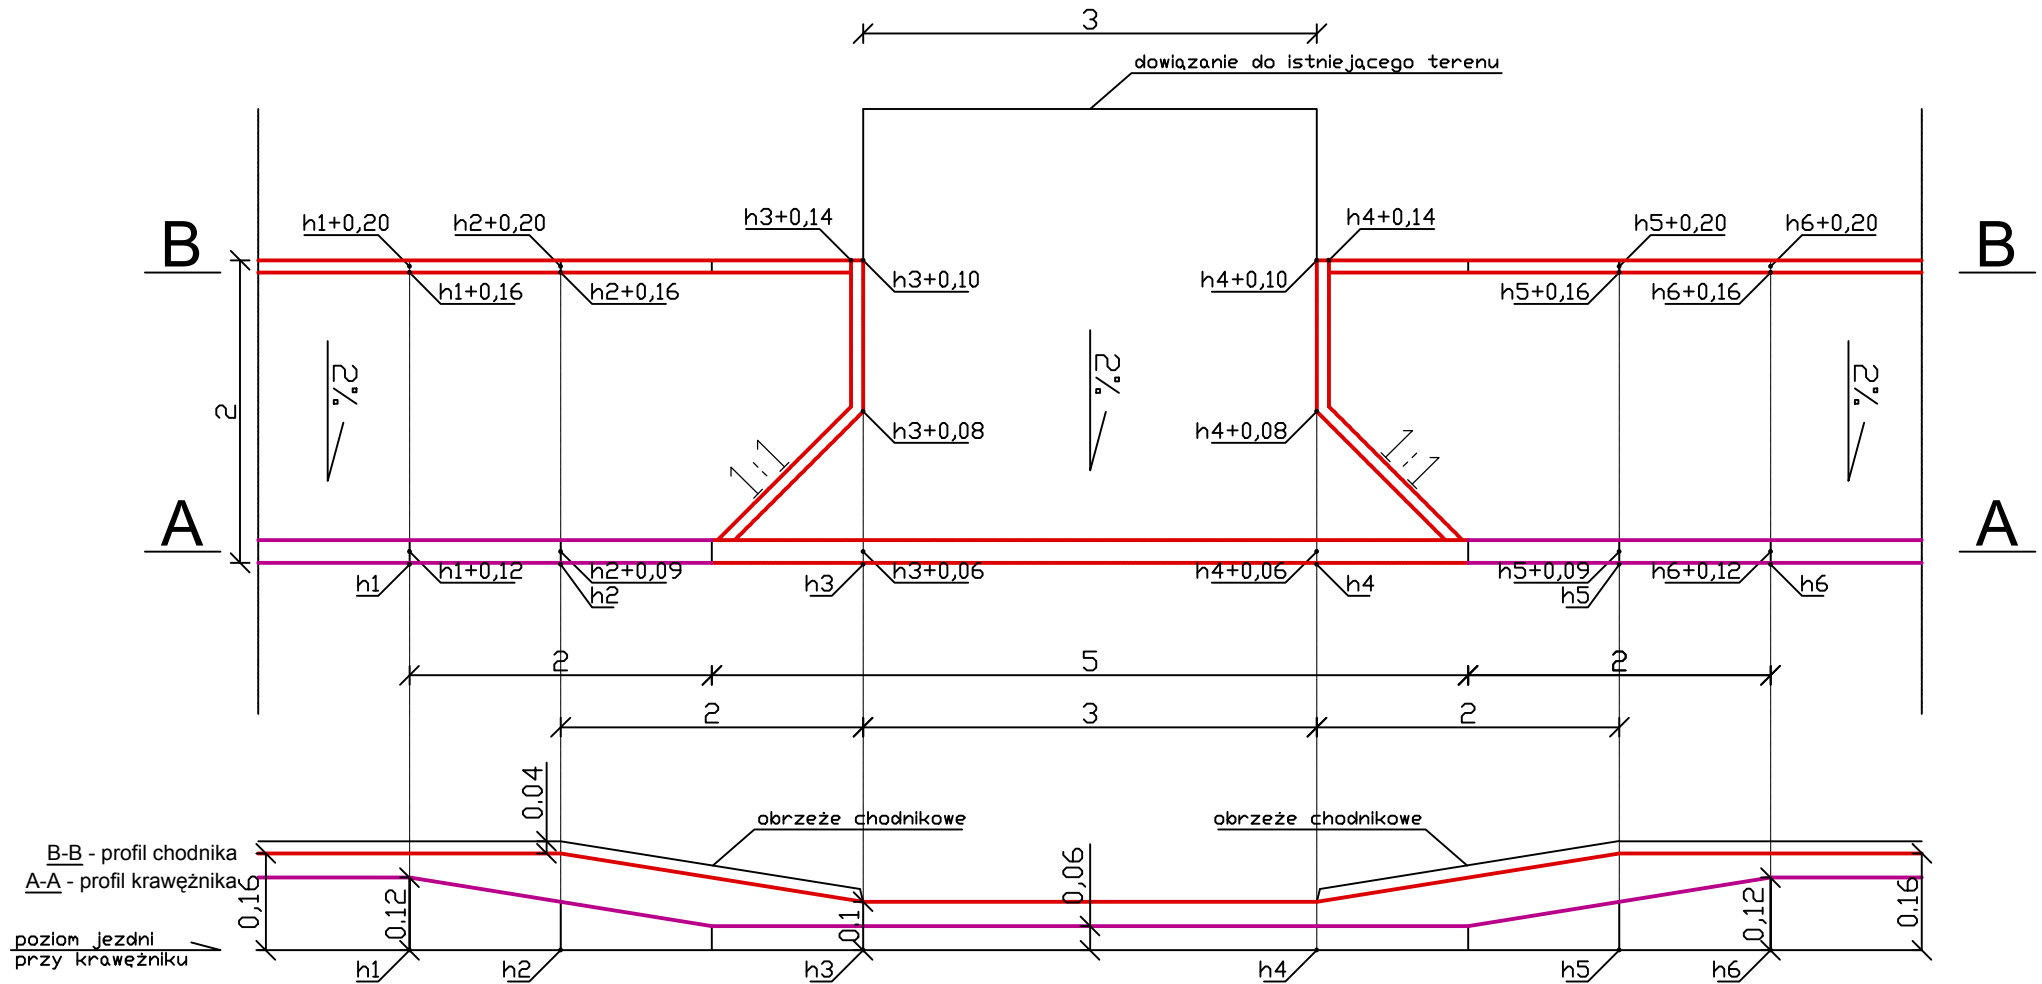

Schemat nr 3 - Typowe rozwiązanie obniżenia chodnika - zjazd bitumiczny

krawężnik obniżony: 2cm , spadek zjazdu: 0,5%

h_1, h_2, h_3, \dots - rzędne wysokościowe nawierzchni jezdni przy krawężniku

