



2-2 Przekrój konstrukcyjny km 2+177,00

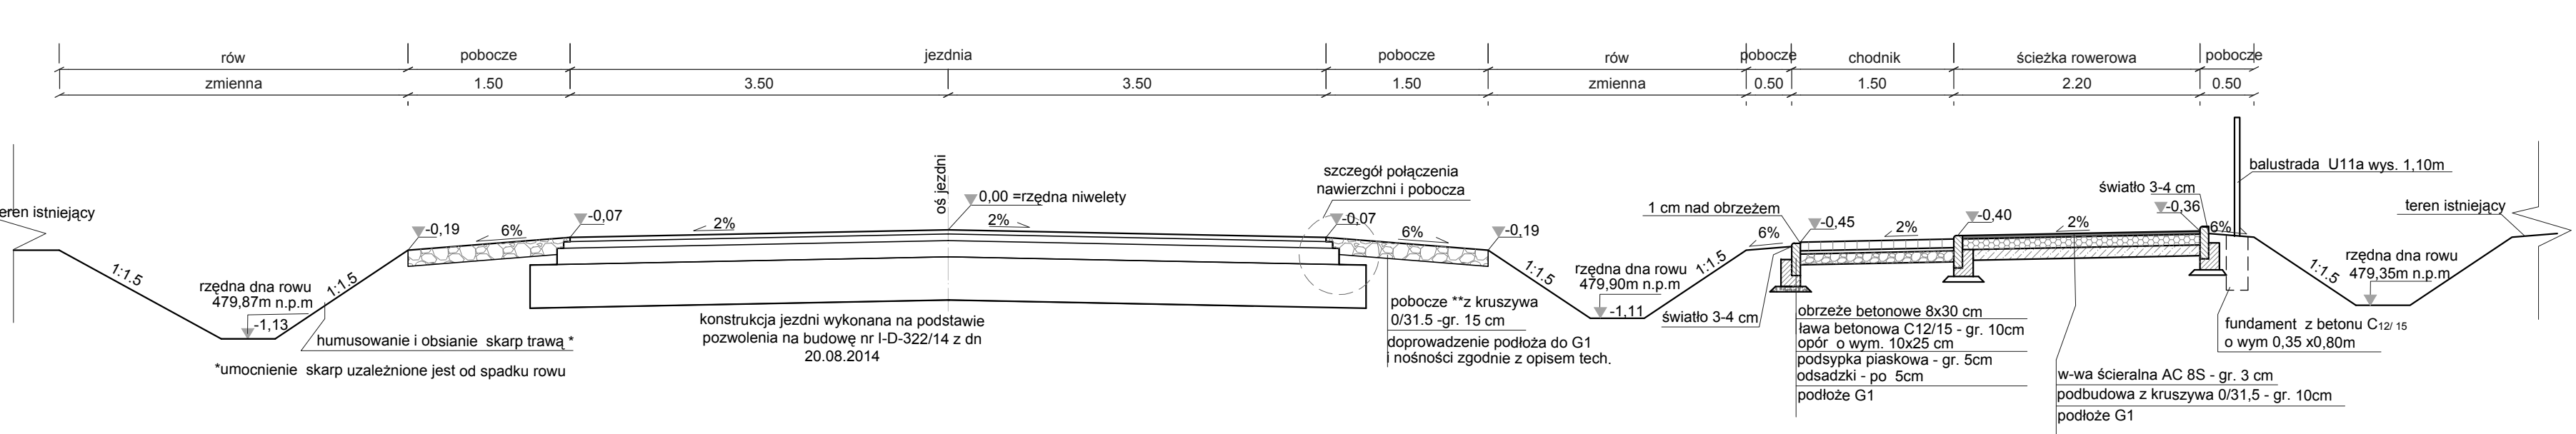


\*\*pobocze należy wykonać 1-2 cm poniżej nawierzchni bitumicznej


3-3 PRZEKRÓJ PRZEZ PRZEJŚCIE DLA PIESZYCH

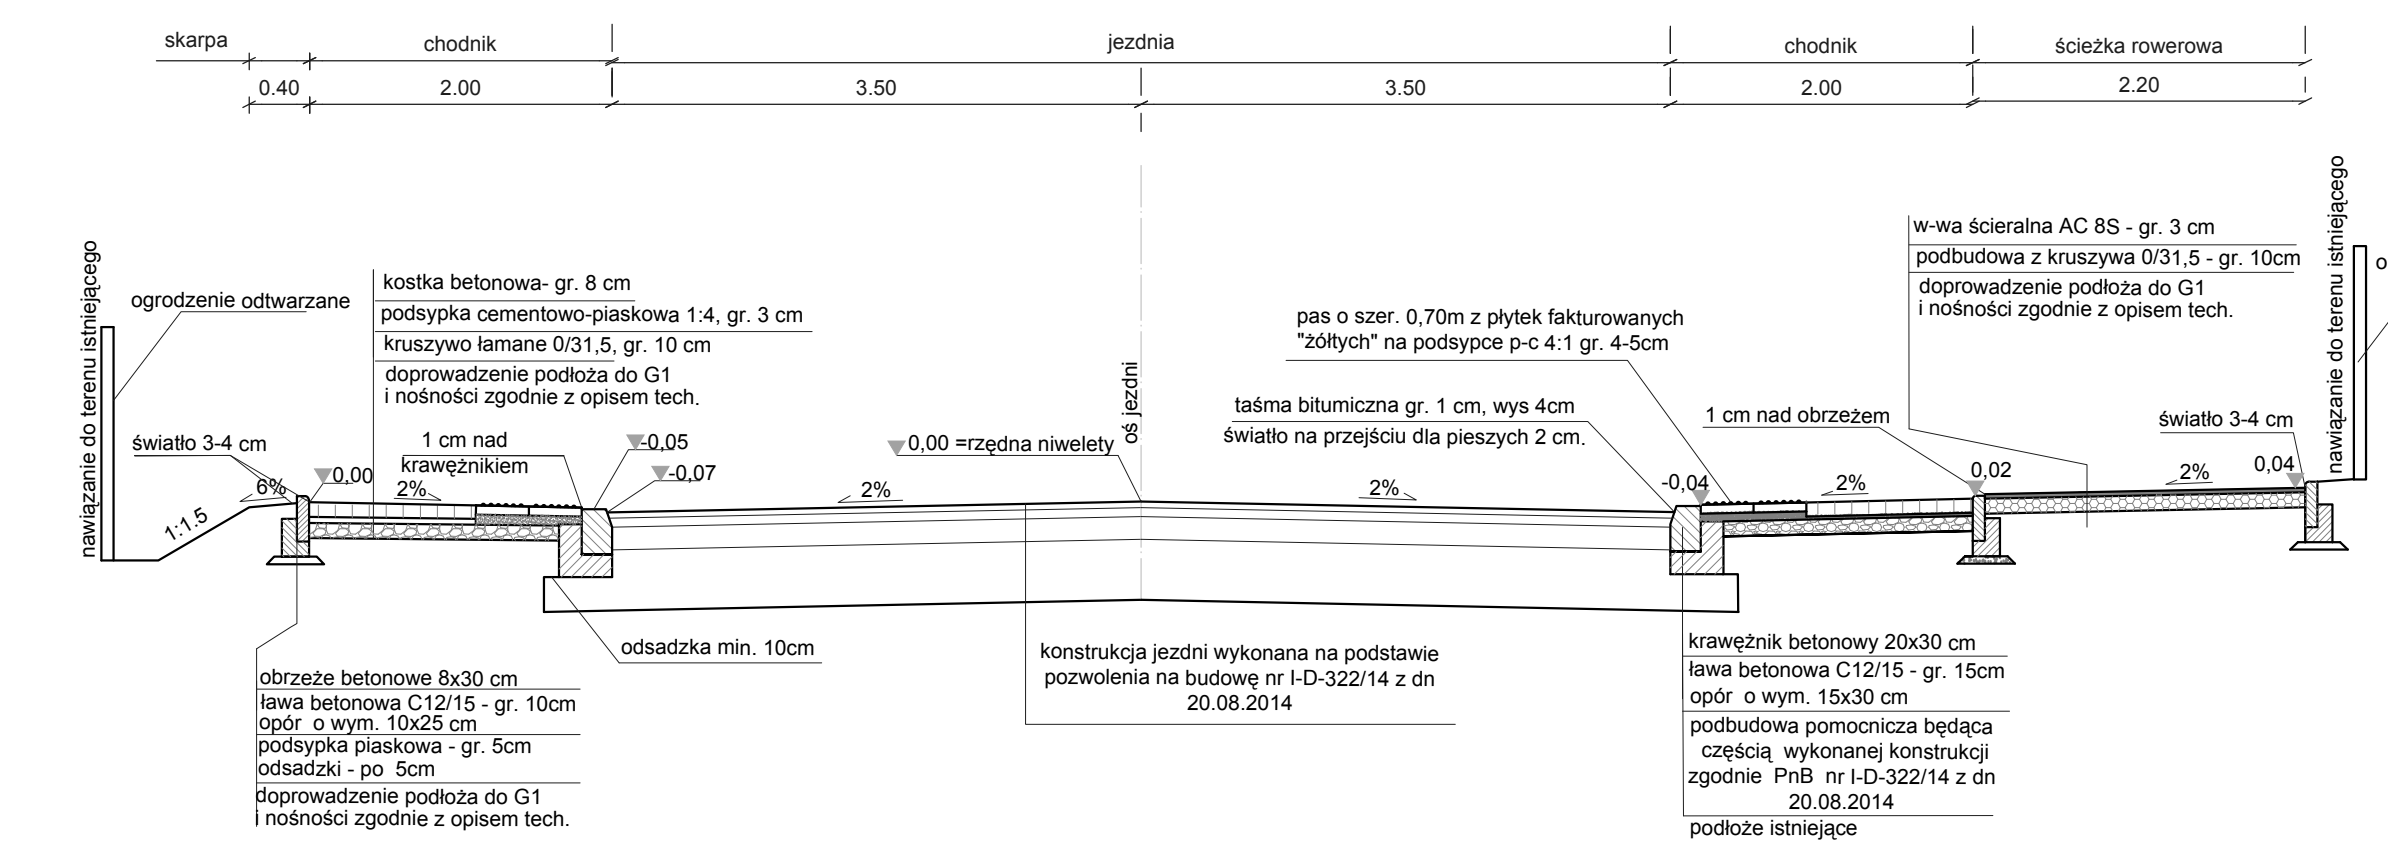


Przekrój B-B poprzeczny przepustu

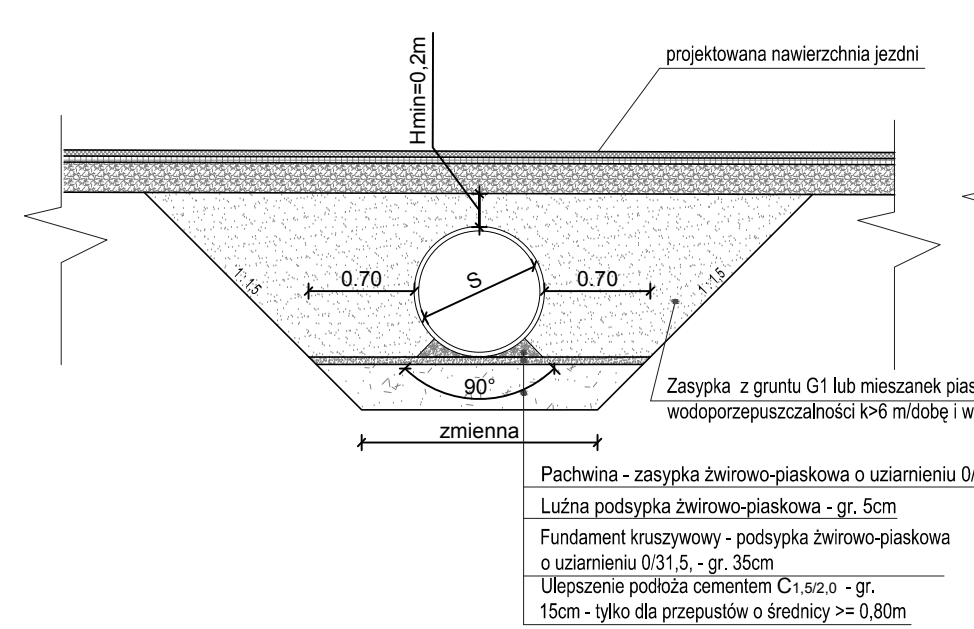



Przekrój C-C poprzeczny wlotu przepustu na zjeździe

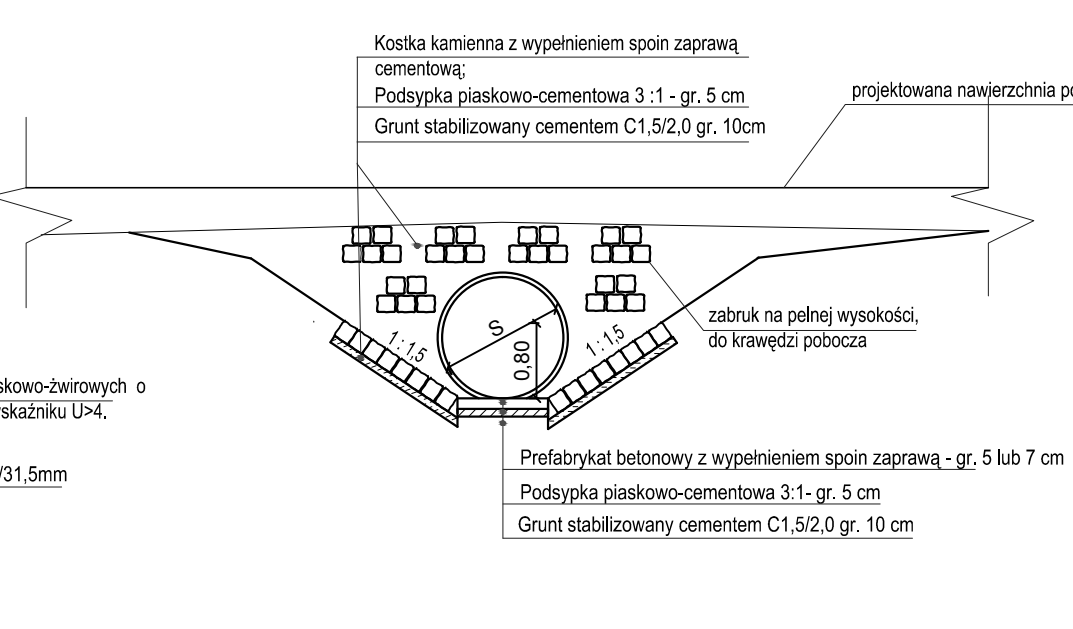


A-A Szczegół usytuowania korytka km 2+500,00

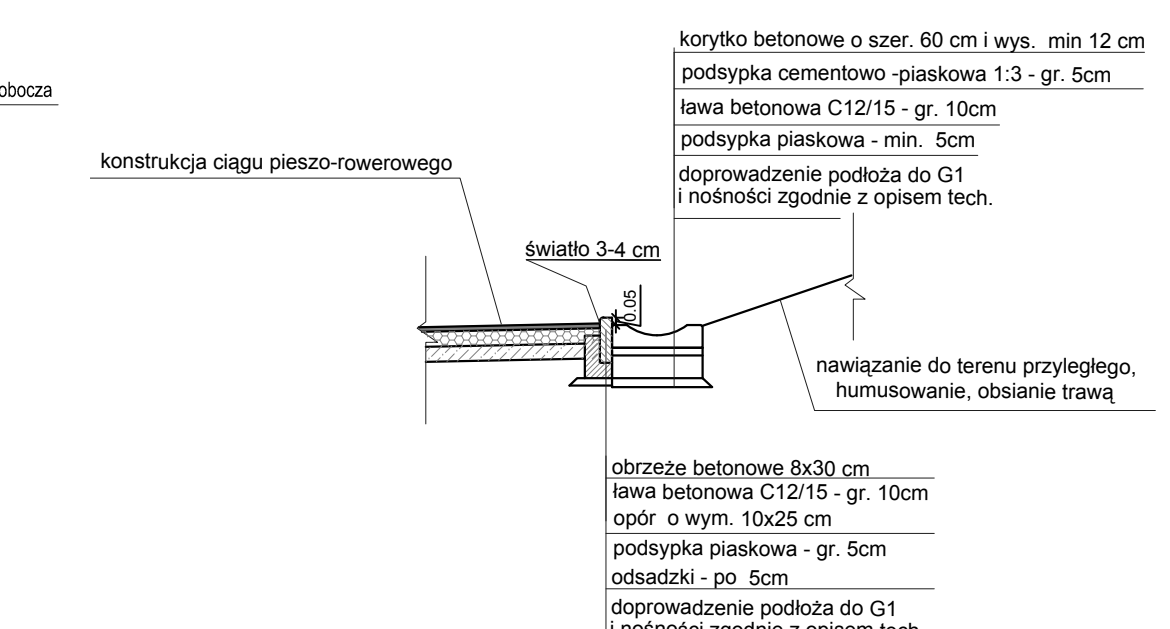

B-B Droga serwisowa

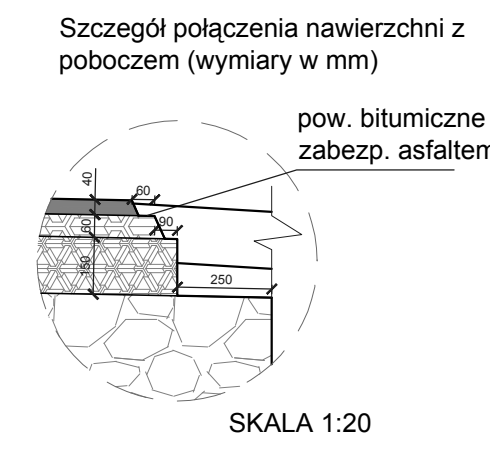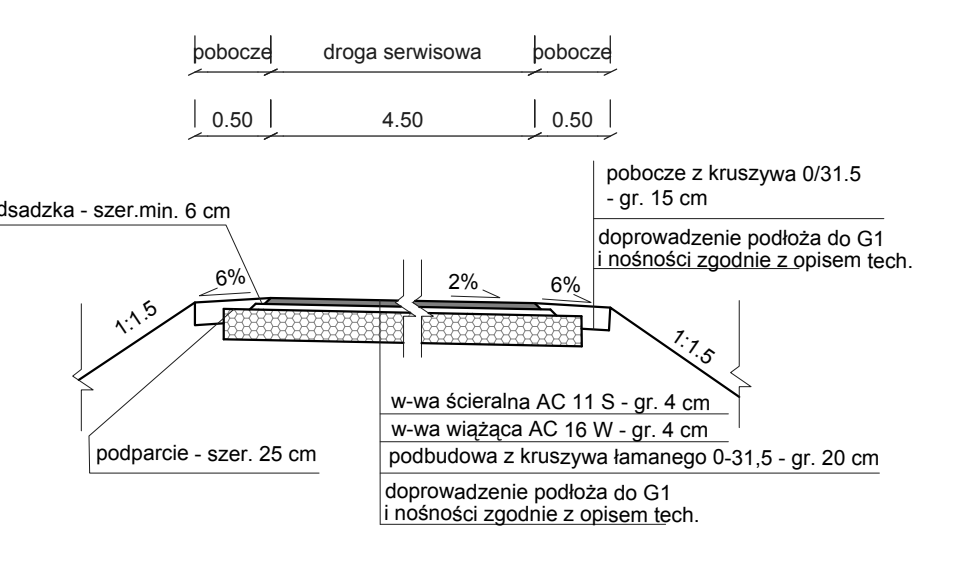


1-1 Przekrój podłużny przepustu pod zjazdem indywidualnym

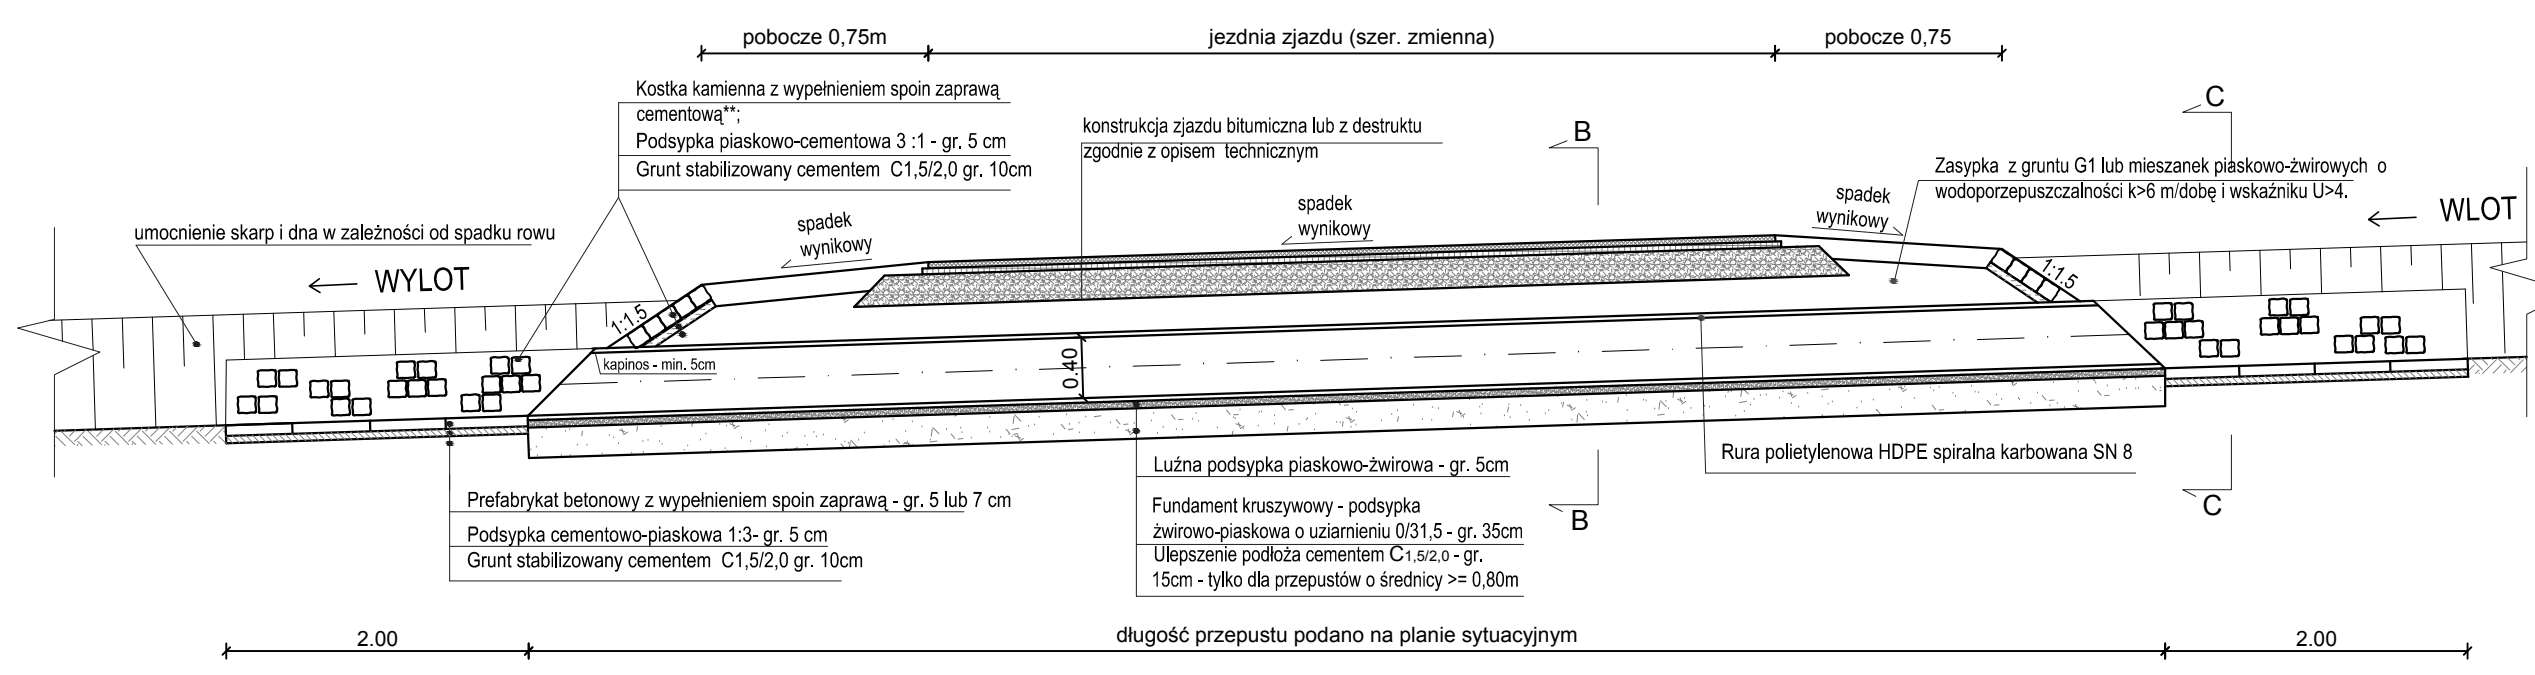

UWAGA  
 \*pozostałe przepusty należy wykonać analogicznie - dotyczy to również przepustów usytuowanych w poprzek drogi  
 \*umocnienie skarp i dna rowu w obrębie wlotu/wylotu należy wykonać na dł. 2 m i wys. min. 0.80m  
 umocnienie w obrębie wlotu/wylotu należy wykonać na pełną wysokość tj do krawędzi pobocza  
 Rzędne wlotu/wylotu podano na planie sytuacyjnym

4-4 PRZEKRÓJ PRZEZ ZATOKĘ AUTOBUSOWĄ

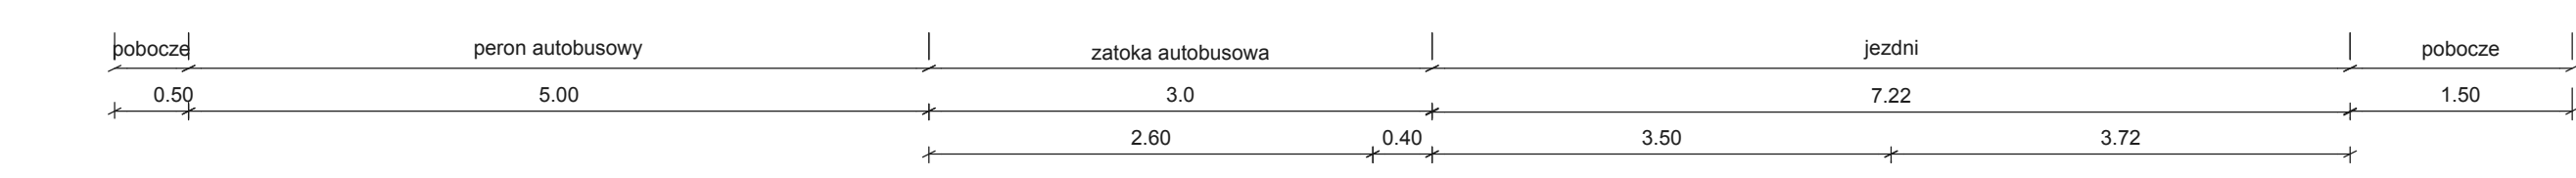

Skala	Data	Nr umowy	Branża	Studium	Nr rysunku
1:50	03.2015	20/TT/2014	DROGI	PW	3.1

Investor	Dolnośląska Służba Dróg i Kolei we Wrocławiu 50-425 Wrocław, ul. Krakowska 28			
Zleceniodawca	Gmina Wałbrzych - Zarząd Dróg, Komunikacji i Utrzymania Miasta w Wałbrzychu 58-300 Wałbrzych, ul. Matejki 1 tel. 0 74 641 44 00, fax 0 74 641 44 04			
Wykonawca	 Egis Poland Sp. z o.o. Departament Projektowy we Wrocławiu 52-418 Wrocław, ul. Bukowskiego 2 tel. +48 71 337 46 12, fax +48 71 364 33 95			
Branża	Zespół projektowy	Nr uprawnień	Specjalność	Podpis
DROGI	Projektant	mgr inż. Sławomir Rabenda	ZAP/0130/PWOD/05	drogowa
	Projektant	mgr inż. Marek Husarz	208/DOŚ/06	drogowa
	Projektant	mgr inż. Przemysław Dłubala	OPL/0862/POOD/12	drogowa
	Sprawdzający	mgr inż. Eliza Podkaliccka	44/DOŚ/04	drogowa
Asystent	mgr inż. Anna Kucharska			
Nazwa zadania	Przebudowa i rozbudowa drogi wojewódzkiej nr 379 od ronda łącznik ul. Uczniowska do skrzyżowania ulic Strzegomska - Świdnicka - Noworudzka - 11 listopada w m. Wałbrzych i na terenie Gminy Wałim			
Nazwa opracowania	PROJEKT PRZEBUDOWY I ROZBUDOWY w/w drogi - zakres gminy Wałim			
Nazwa rysunku	PRZEKROJE KONSTRUKCYJNE			