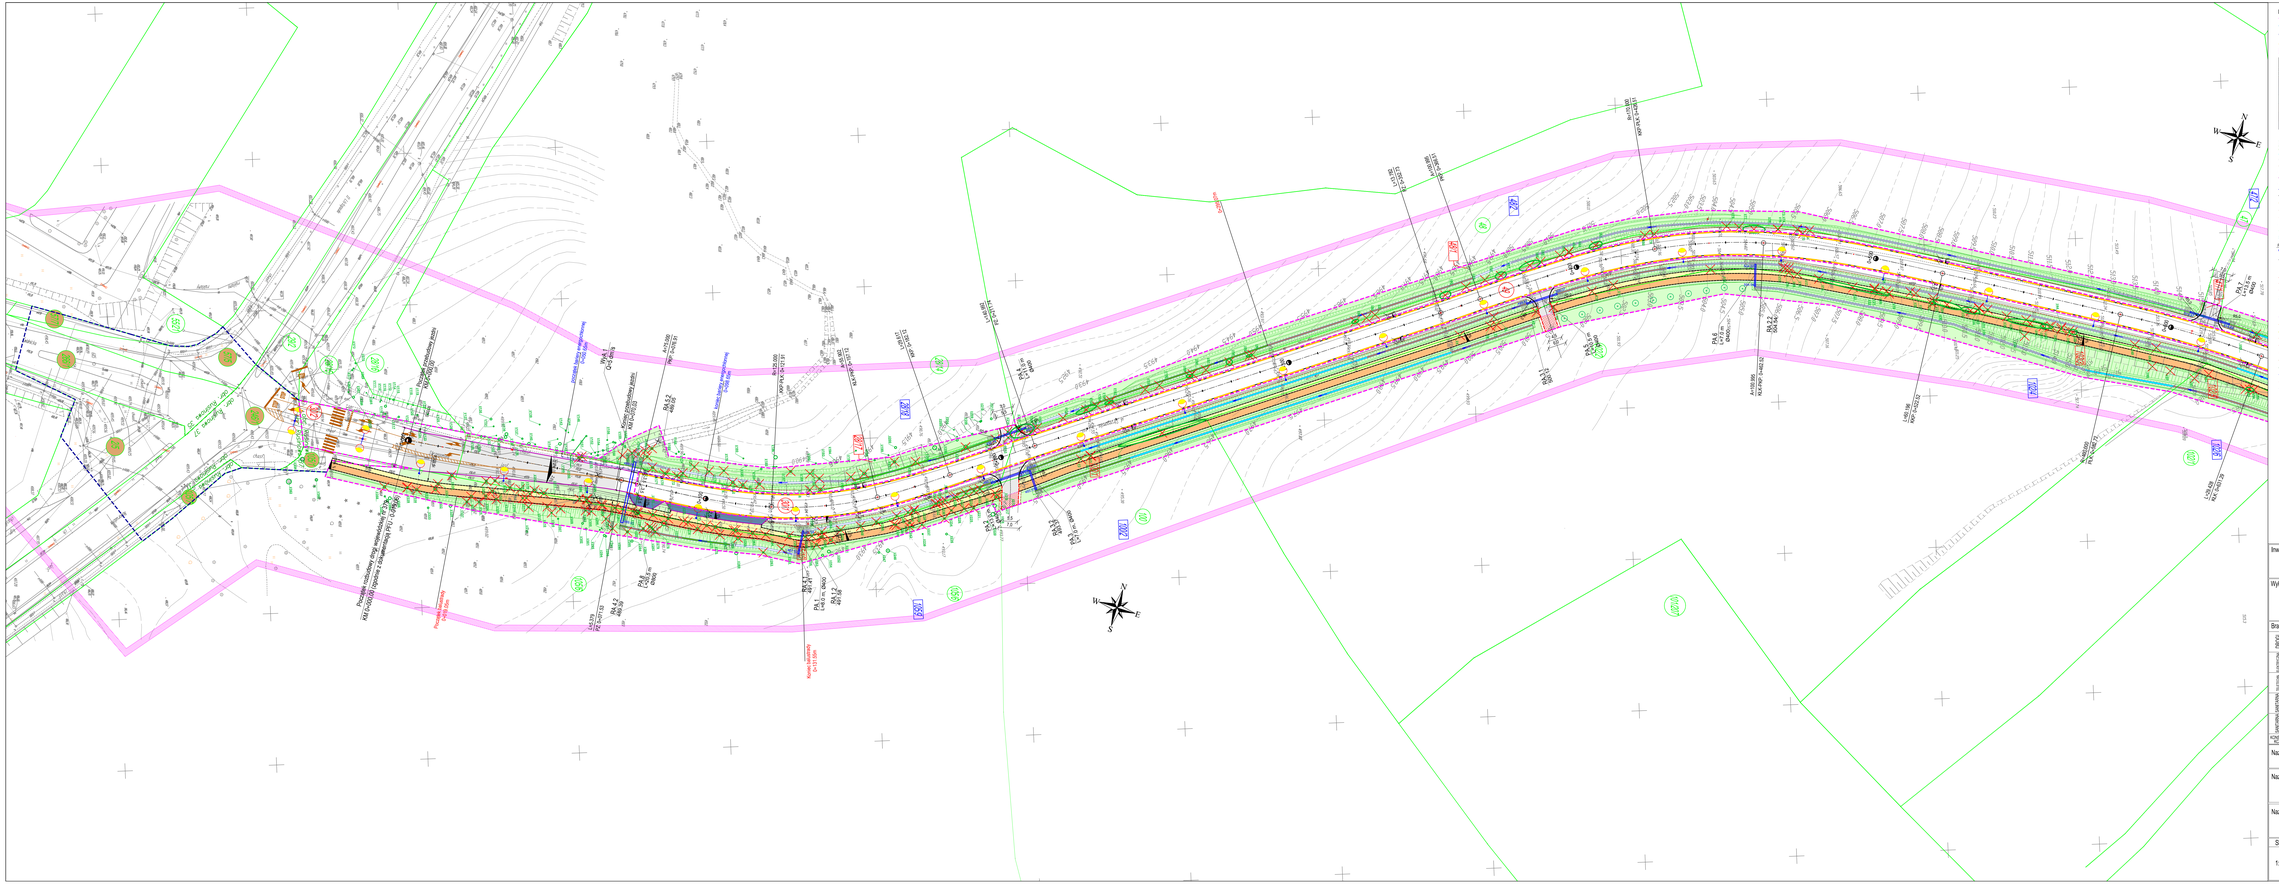

LEGENDA:

- linie rozgraniczające teren stanowiące linie podziału nieruchomości
- zajęcie czasowe - przebudowa istniejących sieci uzbrojenia terenu
- zajęcie czasowe - zakres robót realizowany na podstawie oświadczenia o prawie do dysponowania nieruchomością na cele budowlane
- zakres objęty decyzją pozwolenia na budowę Nr I-D- 385/14
- zakres aktualizacji mapy
- jezdnia nawierzchnia bitumiczna
- nawierzchnia z płyt betonowych
- chodnik nawierzchnia z kostki betonowej
- ciąg rowerowy nawierzchnia bitumiczna
- zatoka autobusowa nawierzchnia z kostki granitowej
- miejsca postojowe o nawierzchni z kostki granitowej
- obsiane trawą
- droga gruntowa
- wzmocnienie skarp
- RB 0,7 RB 0,5 proj. rów
- rów wzmocniony darnią
- rów wzmocniony kamieniami
- rów wzmocniony elementami betonowymi
- rów wzmocniony brukiem
- proj. krawężnik jezdni
- proj. krawężnik
- proj. krawężnik obniżony
- proj. krawężnik peronowy
- proj. obrzeża
- proj. płytka STOP
- krawężnik pobocza
- proj. balustrada U-11a / bariera energochłonna
- proj. ekran akustyczny
- granice działek
- proj. ściek betonowy
- PS 0,5 proj. wpust
- proj. przepust
- proj. mur oporowy
- proj. słupy oświetleniowe
- proj. kabel oświetleniowy
- proj. linia Sn
- proj. linia nn
- istn. kabel do demontażu
- proj. słup teletechniczny
- istn. linia teletechniczna do przebudowy
- proj. linia teletechniczna
- proj. sieć gazowa
- trasa przekładowego turociągu kablowego
- projektowany przepust kablowy
- demontaż istniejącego kabla ocelowego
- proj. kanalizacja sanitarna
- proj. kanalizacja deszczowa
- proj. sieć wodociągowa
- rozbiórka istniejącego ogrodzenia
- odtworzenie ogrodzenia
- projektowane nasadzenia
- drzewa istniejące
- drzewa nieistniejące w terenie
- samosiejki i niewielkie zarośla
- drzewa/krzewy do wycinki
- numer działki nie będącej w zakresie inwestycji
- 167 numer działki przejmowanej w całości
- 167 numer działki (zielona) będącej w zakresie inwestycji
- 167/1 numer działki po podziale będącej w zakresie inwestycji
- 167/2 numer działki po podziale nie będącej w zakresie inwestycji
- 167/3 numer działki po podziale, czasowo zajętej pod inwestycję
- 167 numer działki niedzielonej, czasowo zajętej pod inwestycję

Inwestor	Gmina Wałbrzych - Zarząd Dróg, Komunikacji i Utrzymania Miasta w Wałbrzychu 58-500 Wałbrzych, ul. Matejki 1 tel. 0 74 641 44 00, fax 0 74 641 44 04
Wykonawca	BIPROZEO PROJEKT egis poland Egis Poland Sp. z o.o. Departament Projektowy we Wrocławiu 52-416 Wrocław, ul. Bukowskiego 2 tel. +48 71 337 48 12, fax +48 71 364 33 95

Branża		Zespół projektowy	Nr uprawnień	Specjalność	Podpis
DROGOWA	Projektant	mgr inż. Sławomir Roberda	ZAP/0130/PWOD/05	drogowa	
	Sprawdzający	mgr inż. Eliza Podkalicka	4/UDS/04	drogowa	
ELEKTRYCZNA	Projektant	mgr inż. Grzegorz Sycha	15/9/12/DUW	elektryczna	
	Sprawdzający	mgr inż. Robert Zalęcki	286/DOS/05	elektryczna	
TELEKOMUNIKACYJNA	Projektant	inż. Bronisław Furgo	655/94/UW	teletechniczna	
	Sprawdzający	inż. Jerzy Głuszewicz	138/DOS/05	teletechniczna	
SANITARNA	Projektant	mgr inż. Agnieszka Jończyk	81/A/161/SPOD/07	instalacyjna – sanitarna	
	Sprawdzający	mgr inż. Daniel Podkalicki	308/DOS/10	instalacyjna – sanitarna	
	Projektant	mgr inż. Wojciech Sierożuk	Lwis.U.7/A/23/2004	instalacyjna – sanitarna	
	Sprawdzający	mgr inż. Jarosław Popielek	81/DOS/08	instalacyjna – sanitarna	
KONSTRUKCYJNA	Projektant	mgr inż. Piotr Jordan	190/96/UW	konstrukcyjna	

Nazwa zadania	Przebudowa i rozbudowa drogi wojewódzkiej nr 379 od ronda łącznik ul. Uczniowska do skrzyżowania ulic Strzegomska - Świdnicka - Nowowiejska - 11 Listopada w m. Wałbrzych i na terenie Gminy Wałim
Nazwa opracowania	**Projekt zagospodarowania terenu dla przebudowy i rozbudowy drogi wojewódzkiej nr 379 od ronda łącznik ul. Uczniowska do skrzyżowania ulic Strzegomska - Świdnicka - Nowowiejska - 11 Listopada w m. Wałbrzych i na terenie Gminy Wałim na odcinku od KM 0+000,00 do KM 1+772,00**
Nazwa rysunku	PLAN ZAGOSPODAROWANIA TERENU

Skala	Data	Nr umowy	Branża	Stadium	Nr rysunku
1:500	11.2014	20/TT/2014	OPRACOWANIE WIELOBRANŻOWE	PB	1..1