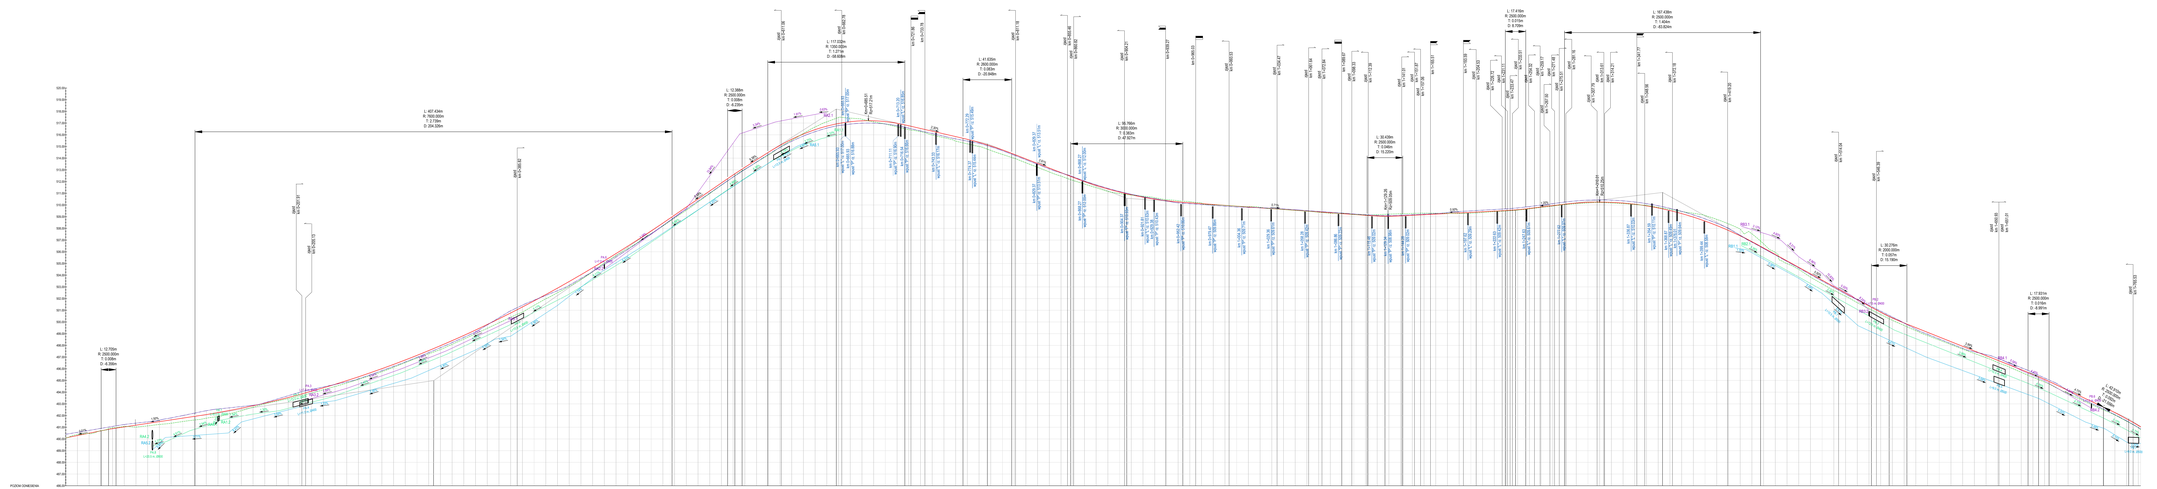

LEGENDA:
- projektowana niweleta
- teren istniejący
- projektowany krawężnik przy jezdni
- projektowany rów lewy
- projektowany rów prawy (za krawężnikiem)
- projektowana niweleta drogi gminnej i rowerowej (zjazdów wewnętrznych)

Inwestor	Gmina Wałbrzych - Zarząd Dróg, Komunikacji i Utrzymania Miasta w Wałbrzychu 58-300 Wałbrzych, ul. Wałbrzyska 9 tel. 74 641 44 00, fax 74 641 84 04			
Wykonawca	Expo Project Sp. z o.o. Oddział we Wrocławiu ul. Hubska 44, 50-502 Wrocław tel. +48 71 337 42 12, fax +48 71 364 22 65			
Branża	Zespół projektowy	Nr uprawnień	Specjalność	Podpis
DROGI	Projektant mgr inż. Sławomir Rutenka	ZAP/0159/PWOD/05	drogowa	
	Projektant mgr inż. Marek Krawiec	2585/DOŚ/06	drogowa	
	Projektant mgr inż. Przemysław Olubała	OPL/0062/POOT/12	drogowa	
	Sprawdzający mgr inż. Eliza Podbulicka	44/DOŚ/04	drogowa	
	Kierownik mgr inż. Anna Kucharska			
Nazwa zadania	Przebudowa i rozbudowa drogi wojewódzkiej nr 375 od ronda Sądowe do skrzyżowania ulic Strzegomska, Świdnicka, Nowa Ulica + 11 Listopada w m. Wałbrzych i na terenie Gminy Wałbrzych			
Nazwa opracowania	**Projekt zagospodarowania terenu dla przebudowy i rozbudowy drogi wojewódzkiej nr 375 od ronda Sądowe do skrzyżowania ulic Strzegomska, Świdnicka i Świdnicka - Nowa Ulica - 11 Listopada w m. Wałbrzych i na terenie Gminy Wałbrzych na odcinku od KM 0+000,00 do KM 1+772,00**			
Nazwa rysunku	PROFIL PODŁUŻNY			

Skala	Data	Nr umowy	Branża	Stadium	Nr rysunku
1:100/1000	11.2014	20/TT/2014	DROGI	PB	2.1