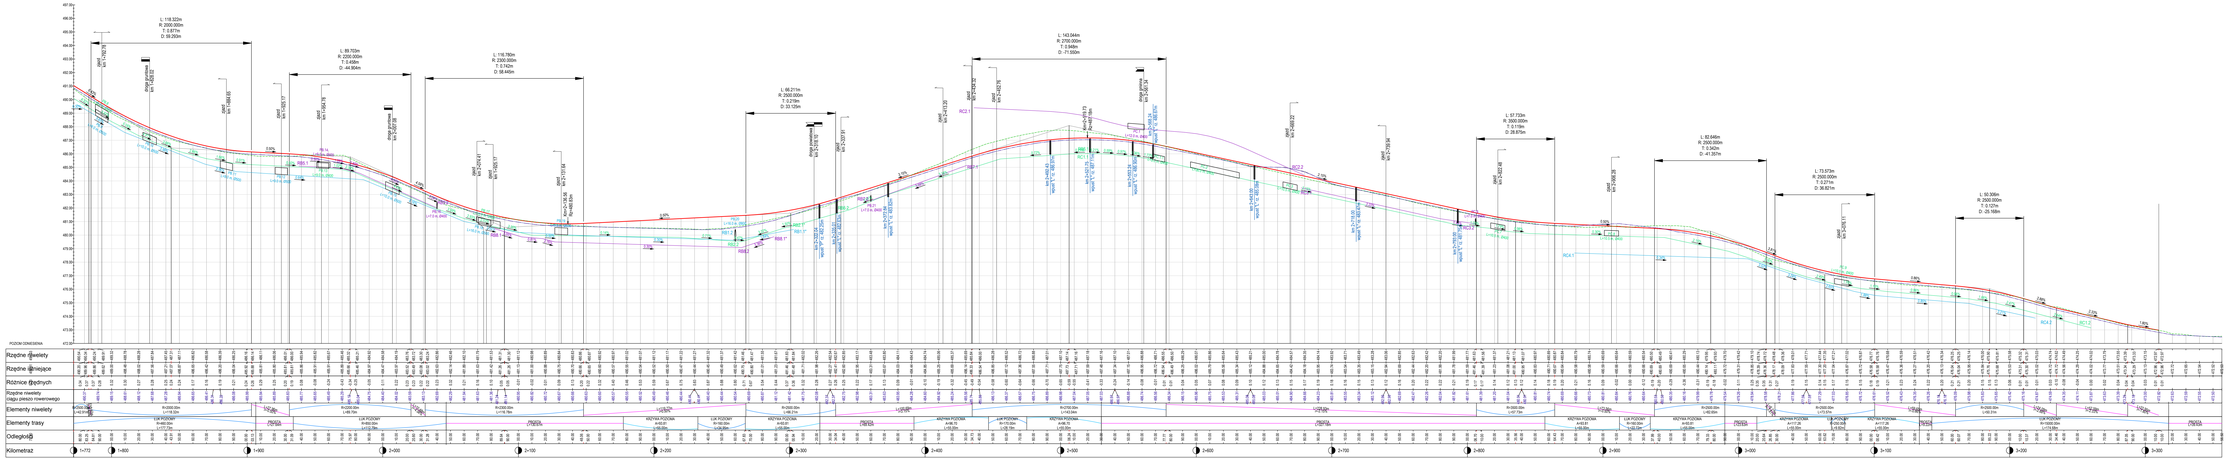

LEGENDA:
- projektowana niwelata
- linia istniejący
- projektowany rów przez
- projektowany rów lewy
- projektowany rów przez ja ścieżkę pieszo-rowerową
- projektowana niwelata ciągu pieszego i rowerowego (dotyczy wewnętrzna)

Inwestor	Gmina Wałbrzych - Zarząd Dróg, Komunikacji i Utrzymania Miasta w Wałbrzychu 58-300 Wałbrzych, ul. Matejki 1 tel. 0 74 641 44 00, fax 0 74 641 44 04
Wykonawca	Egis Poland Sp. z o.o. Oddział we Wrocławiu Biuro Projektowe Sagonowski Projekty Sagonowski Projekty sp. z o.o. 52-414 Wrocław, ul. Krzemieniecka 2 tel. +48 71 337 46 12, fax +48 71 364 33 95

Branża	Zespół projektowy	Nr uprawnień	Specjalność	Podpis
	Projektant mgr inż. Sławomir Rabenda	ZAP/0150/PWOD/05	drogowa	
	Projektant mgr inż. Marek Huszcz	259/DO/5/6	drogowa	
	Projektant mgr inż. Przemysław Dużała	OPL/0862/POOD/12	drogowa	
	Sprawdzający mgr inż. Eliza Podkalicka	44/OD/5/04	drogowa	
	Asystent mgr inż. Anna Kucharska			

DROGI

Nazwa zadania: Przebudowa i rozbudowa dróg wojewódzkich nr 379 od rondo łącznik ul. Uczniowska do skrzyżowania ulic Strzegomska i Świdnicka - Nowowiejska - 11 listopada w m. Wałbrzych

Nazwa opracowania: **Projekt zagospodarowania terenu dla przebudowy i rozbudowy drogi wojewódzkiej nr 379 od ronda łącznik ul. Uczniowska do skrzyżowania ulic Strzegomska - Świdnicka - Nowowiejska - 11 Listopada w m. Wałbrzych i na terenie Gminy Wałbrzych na odcinku od KM 0+000,00 do KM 1+772,00**

Nazwa rysunku: PROFIL PODŁUŻNY

Skala	Data	Nr umowy	Branża	Stadium	Nr rysunku
1:100/1000	11.2014	20/TT/2014	DROGI	PB	2.1